



PRACOVNÍ MÍSTO

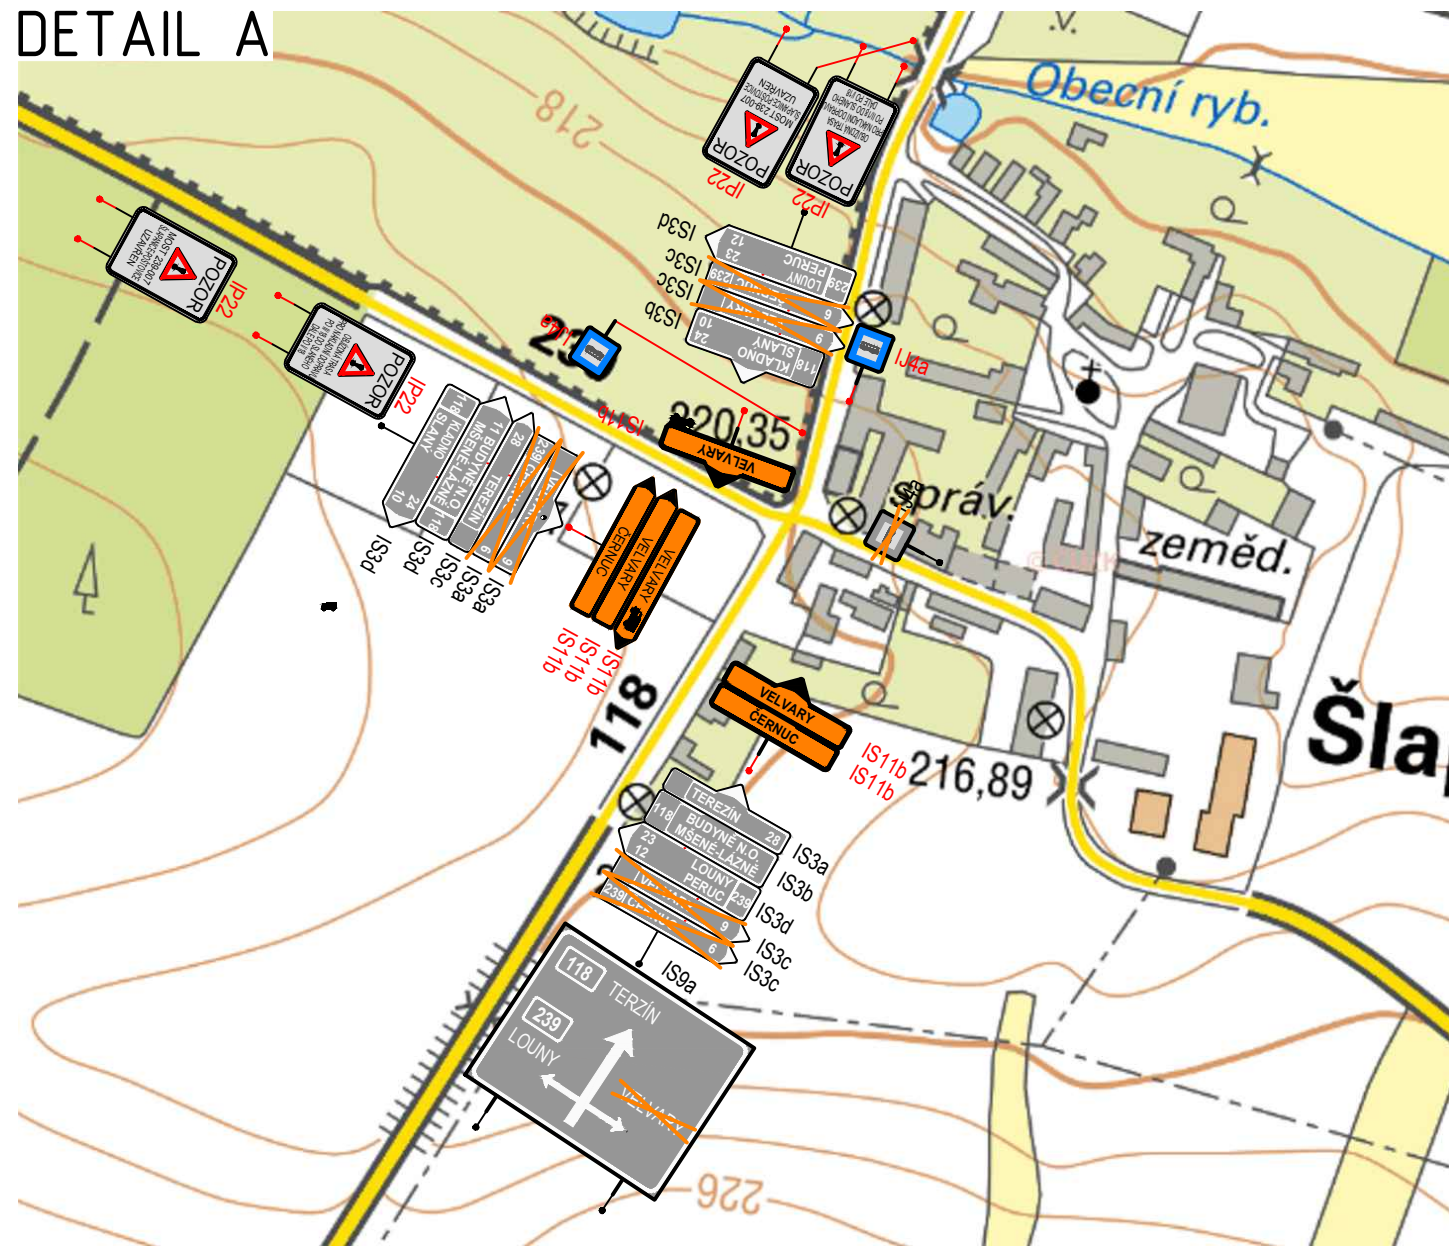


DETAIL A



DETAIL B

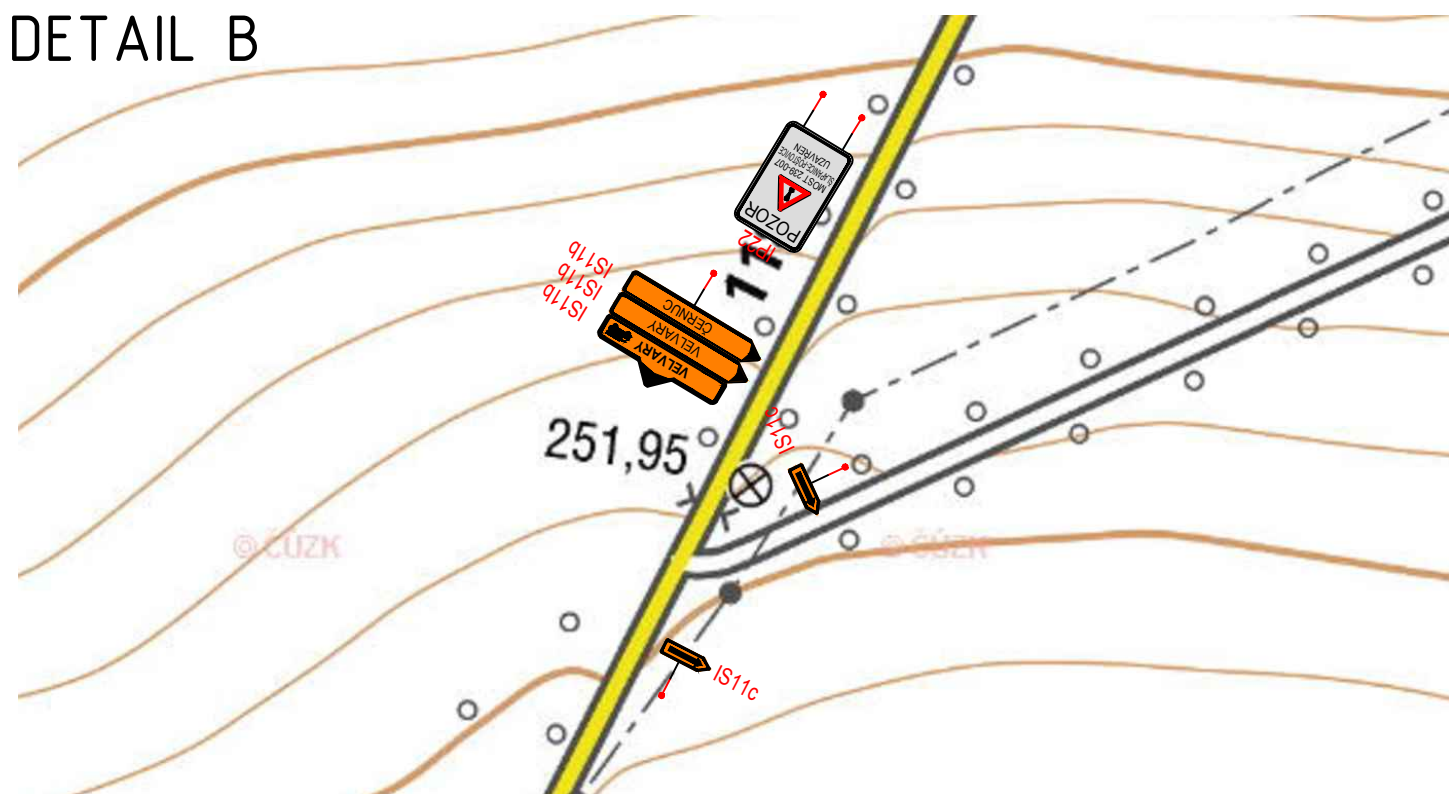

DETAIL C

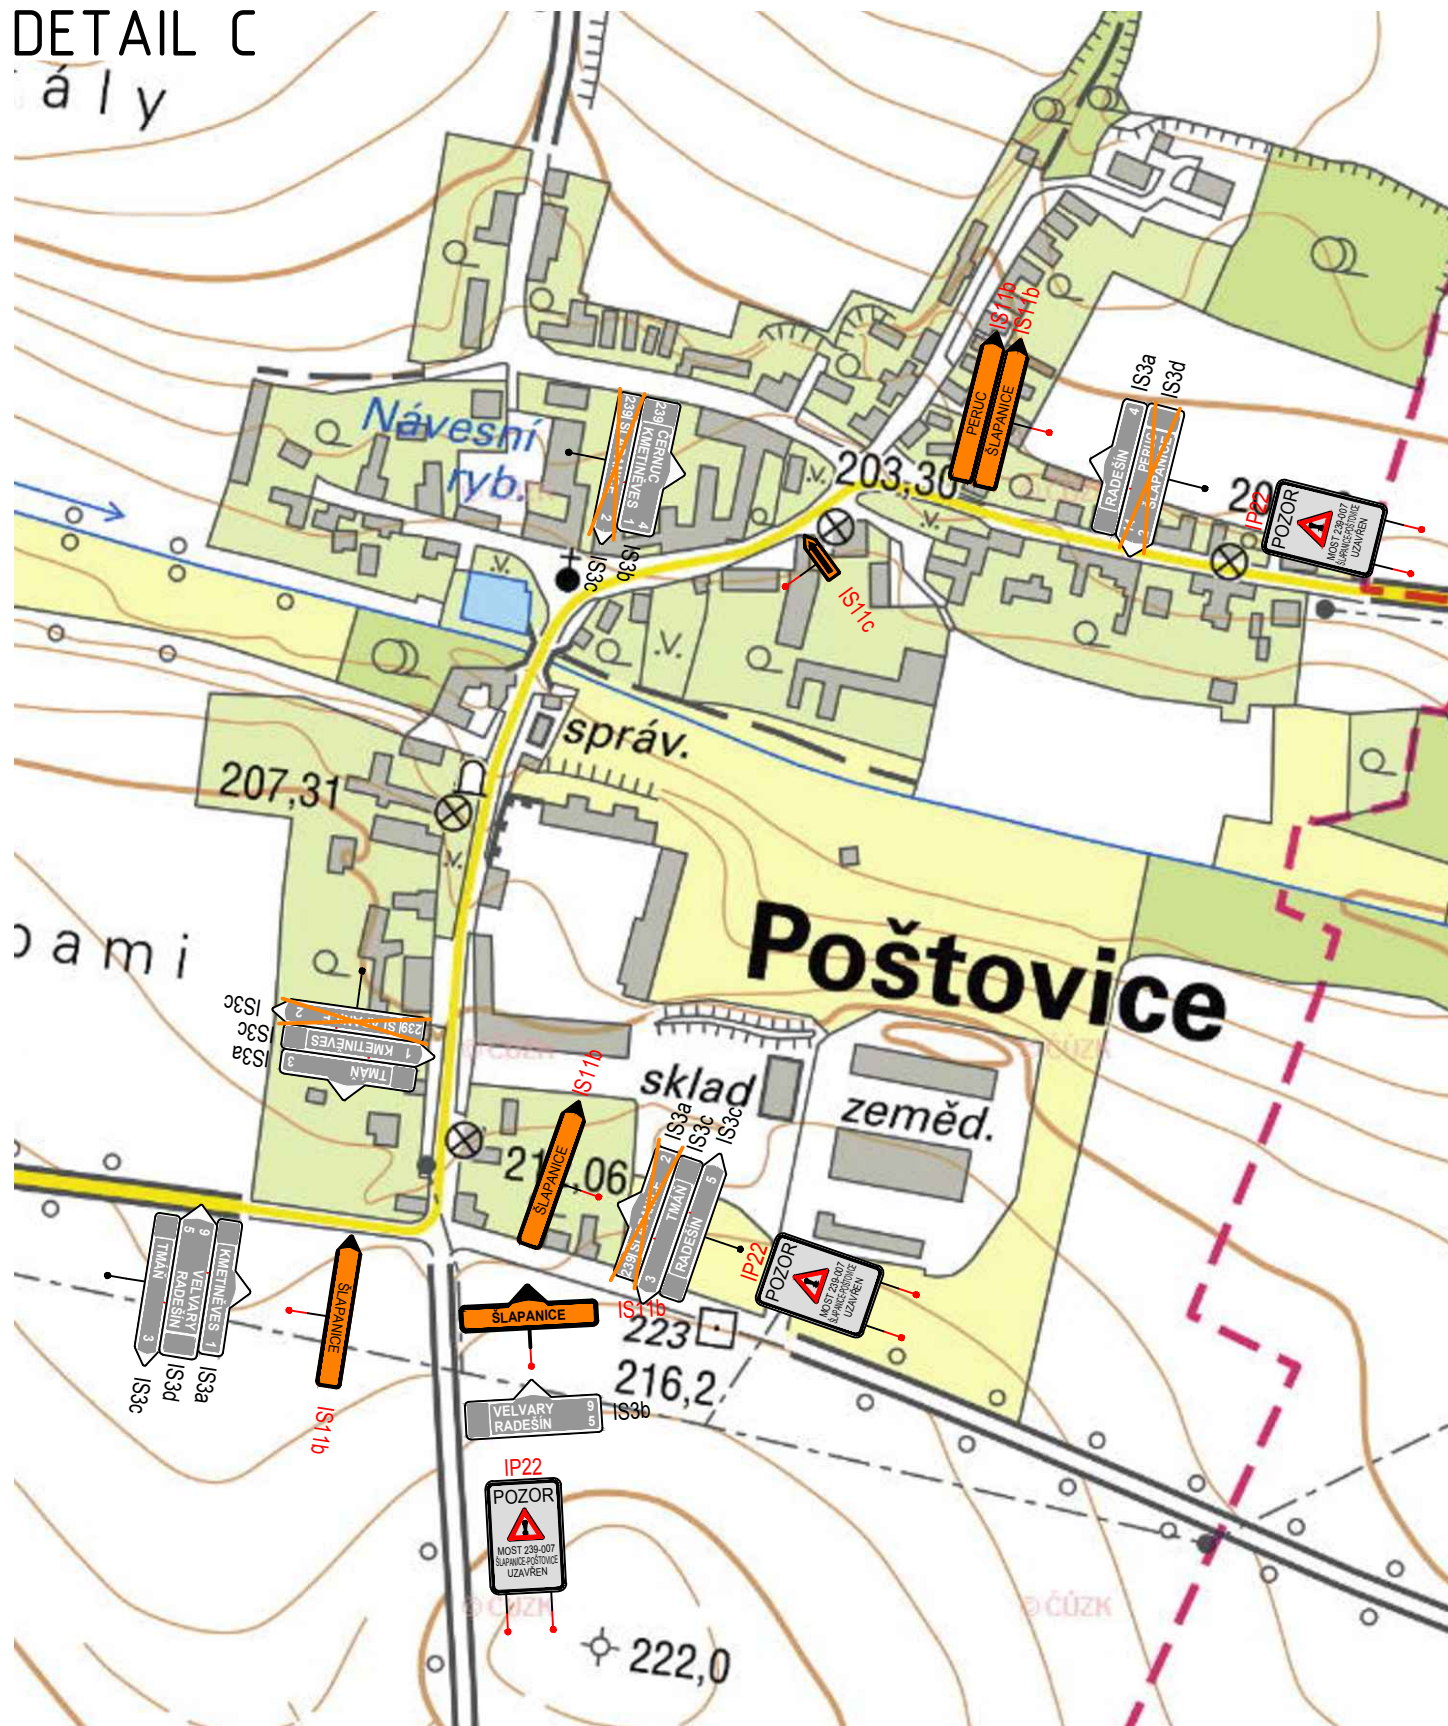

DETAIL D



POZNÁMKY

V SITUACÍCH JSOU ZNÁZORNĚNY POUZE DOPRAVNÍ ZNAČKY, KTERÉ MAJÍ VÝZNAM PRO DOPRAVNĚ INŽENÝRSKÉ OPATŘENÍ BĚHEM VÝSTAVBY MOSTU
UMÍSTĚNÍ ZNAČEK JE POUZE SCHÉMATICKÉ, ZNAČKY SE NA MÍSTĚ UMÍSTÍ DLE POZICE STÁVAJÍCÍCH ZNAČEK A DLE ZÁKONA Č.361/2000 Sb. A VYHLÁŠKY Č.30/2001Sb., VE ZNĚNÍ POZDĚJŠÍCH PŘEDPISŮ
DOPRAVNÍ OPATŘENÍ MUSÍ ODPOVÍDAT TP 56 A TP 66
STÁVAJÍCÍ DOPRAVNÍ ZNAČENÍ, KTERÉ BY BYLO V ROZPORU S DOPRAVNÍM OPATŘENÍM SE PO DOBU STAVBY ZNEPLATNÍ

Stavebník: KSÚS KRAJSKÁ SPRÁVA A ÚDRŽBA SILNIC Středočeského kraje		Krajská správa silnic a údržba silnic Středočeského kraje Zborovská 81/11, 150 21 Praha 5 - Smíchov	
Projektant: M - PROJEKCE M - PROJEKCE s.r.o. Resslova 956 500 02 Hradec Králové www.m-projekce.cz	Projekt: II/239 Šlapanice, most ev.č. 239-007 pro odtok přívalové vody	Část/Objekt: Zásady a organizace výstavby	
Vypracoval: Ing. Marek Šeps Zodpovědný projektant: Ing. Miroslav Kubín Kontroloval: Ing. Jiří Ehrenberger	Příloha: Dopravně inženýrské opatření - detaily	Číslo zakázky: 16-106-02	Část: E.6.2
Datum: 10/2017		Stupeň projektu: DSP	Kopie: