


PŮDORYS

1:50

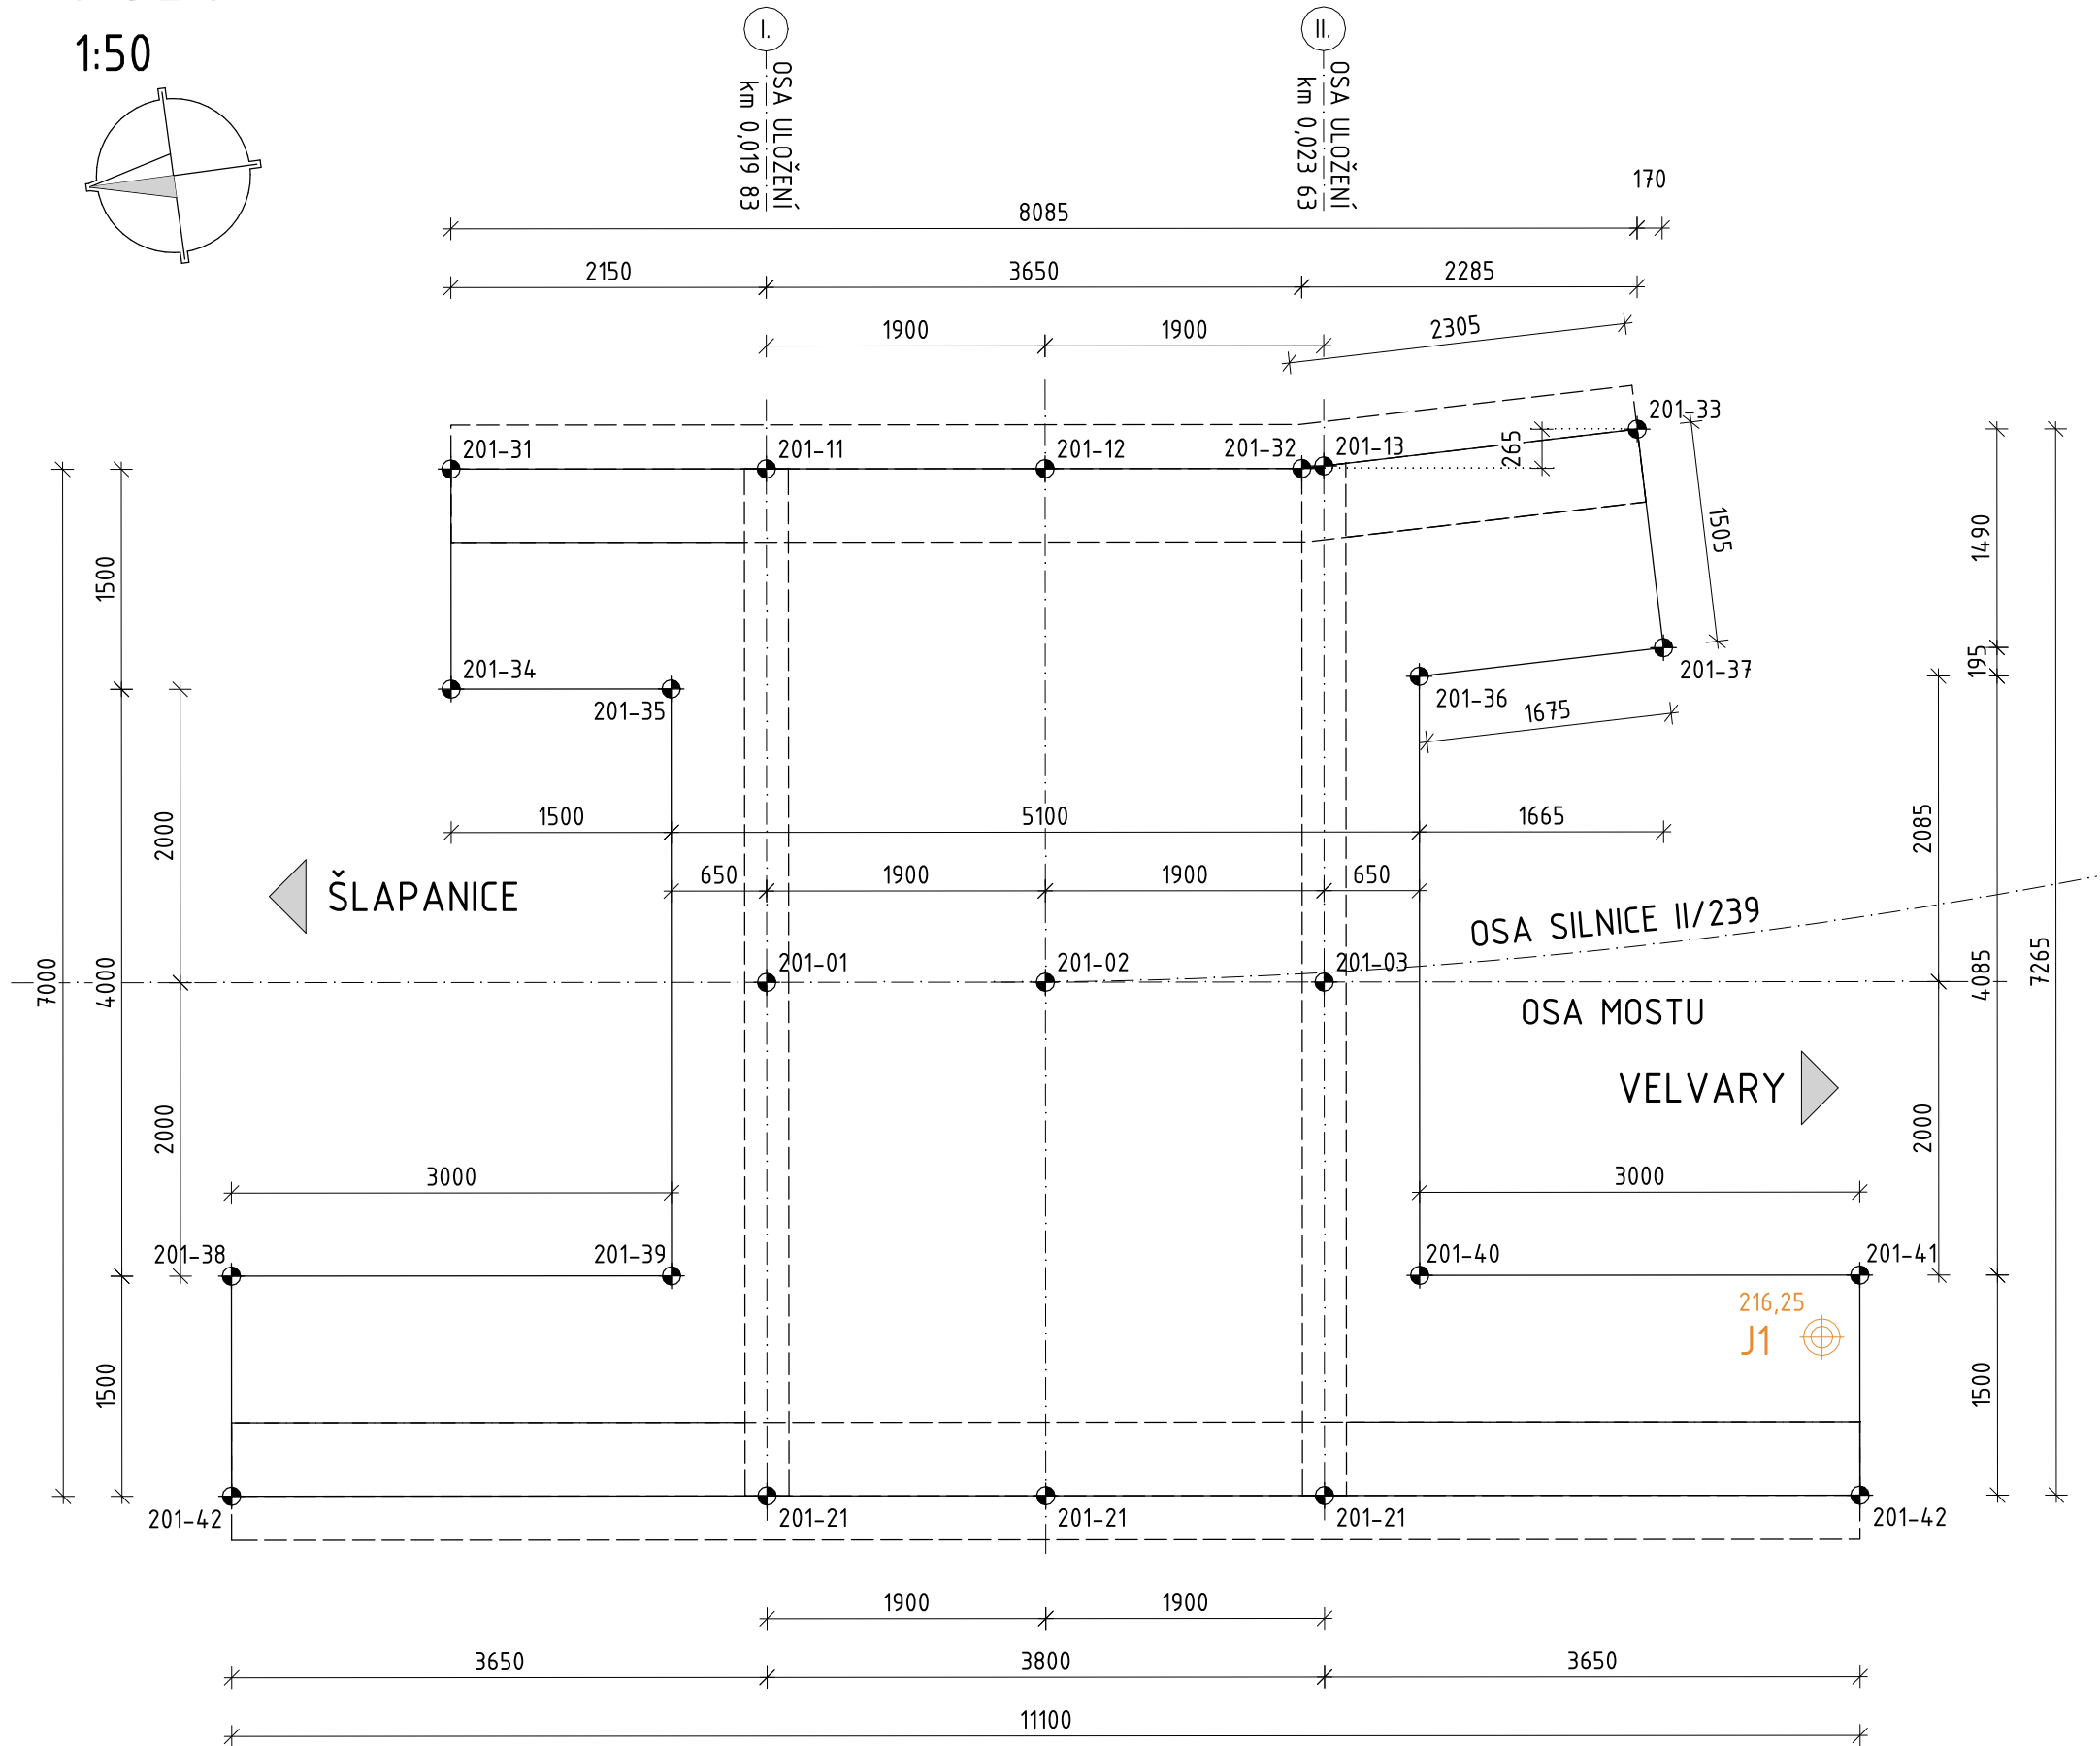

VYTYČOVACÍ BODY

BOD	Y [m]	X [m]
201-01	761 254,429	1 015 121,951
201-02	761 254,686	1 015 123,834
201-03	761 254,942	1 015 125,717
201-11	761 250,961	1 015 122,423
201-12	761 251,218	1 015 124,306
201-13	761 251,456	1 015 126,191
201-21	761 258,410	1 015 125,244
201-21	761 258,154	1 015 123,362
201-21	761 257,897	1 015 121,479
201-31	761 250,671	1 015 120,293
201-32	761 251,454	1 015 126,040
201-33	761 251,497	1 015 128,342
201-34	761 252,158	1 015 120,091
201-35	761 252,360	1 015 121,577
201-36	761 252,965	1 015 126,642
201-37	761 252,997	1 015 128,317
201-38	761 255,919	1 015 118,065
201-39	761 256,323	1 015 121,037
201-40	761 257,011	1 015 126,091
201-41	761 257,416	1 015 129,063
201-42	761 258,902	1 015 128,861
201-42	761 257,405	1 015 117,863

POŽADAVKY NA PŘESNOST

ČSN 73 0420-1
ČSN 73 0420-2
TKP 1 - PŘÍLOHA Č. 9





POZNÁMKY

SOUŘADNICOVÝ SYSTÉM: S-JTSK
VÝŠKOVÝ SYSTÉM: Bpv

Stavebník:

**KSÚS**
KRAJSKÁ SPRÁVA A ÚDRŽBA SILNIC
Středočeského kraje

Krajská správa silnic a údržba silnic
Středočeského kraje
Zborovská 81/11, 150 21 Praha 5 - Smíchov

Projektant:	Projekt:			
<div> M PROJEKCE</div> <div>M - PROJEKCE s.r.o. Resslova 956 500 02 Hradec Králové www.m-projekce.cz</div>	II/239 Šlapanice, most ev.č. 239-007 pro odtok přívalové vody			
	Část/Objekt:	SO 201 - Most ev. č. 239-007		
	Příloha:	Vytyčovací schéma		
Vypracoval: Ing. Miroslav Kubín 	Číslo zakázky: 16-106-02	Část: B.2	Číslo přílohy: 3	Kopie:
Zodpovědný projektant: Ing. Miroslav Kubín 	Stupeň projektu: PDPS			
Kontroloval: Ing. Jiří Ehrenberger 	Datum: 07/2018			