


PŮDORYS
M 1:50 000

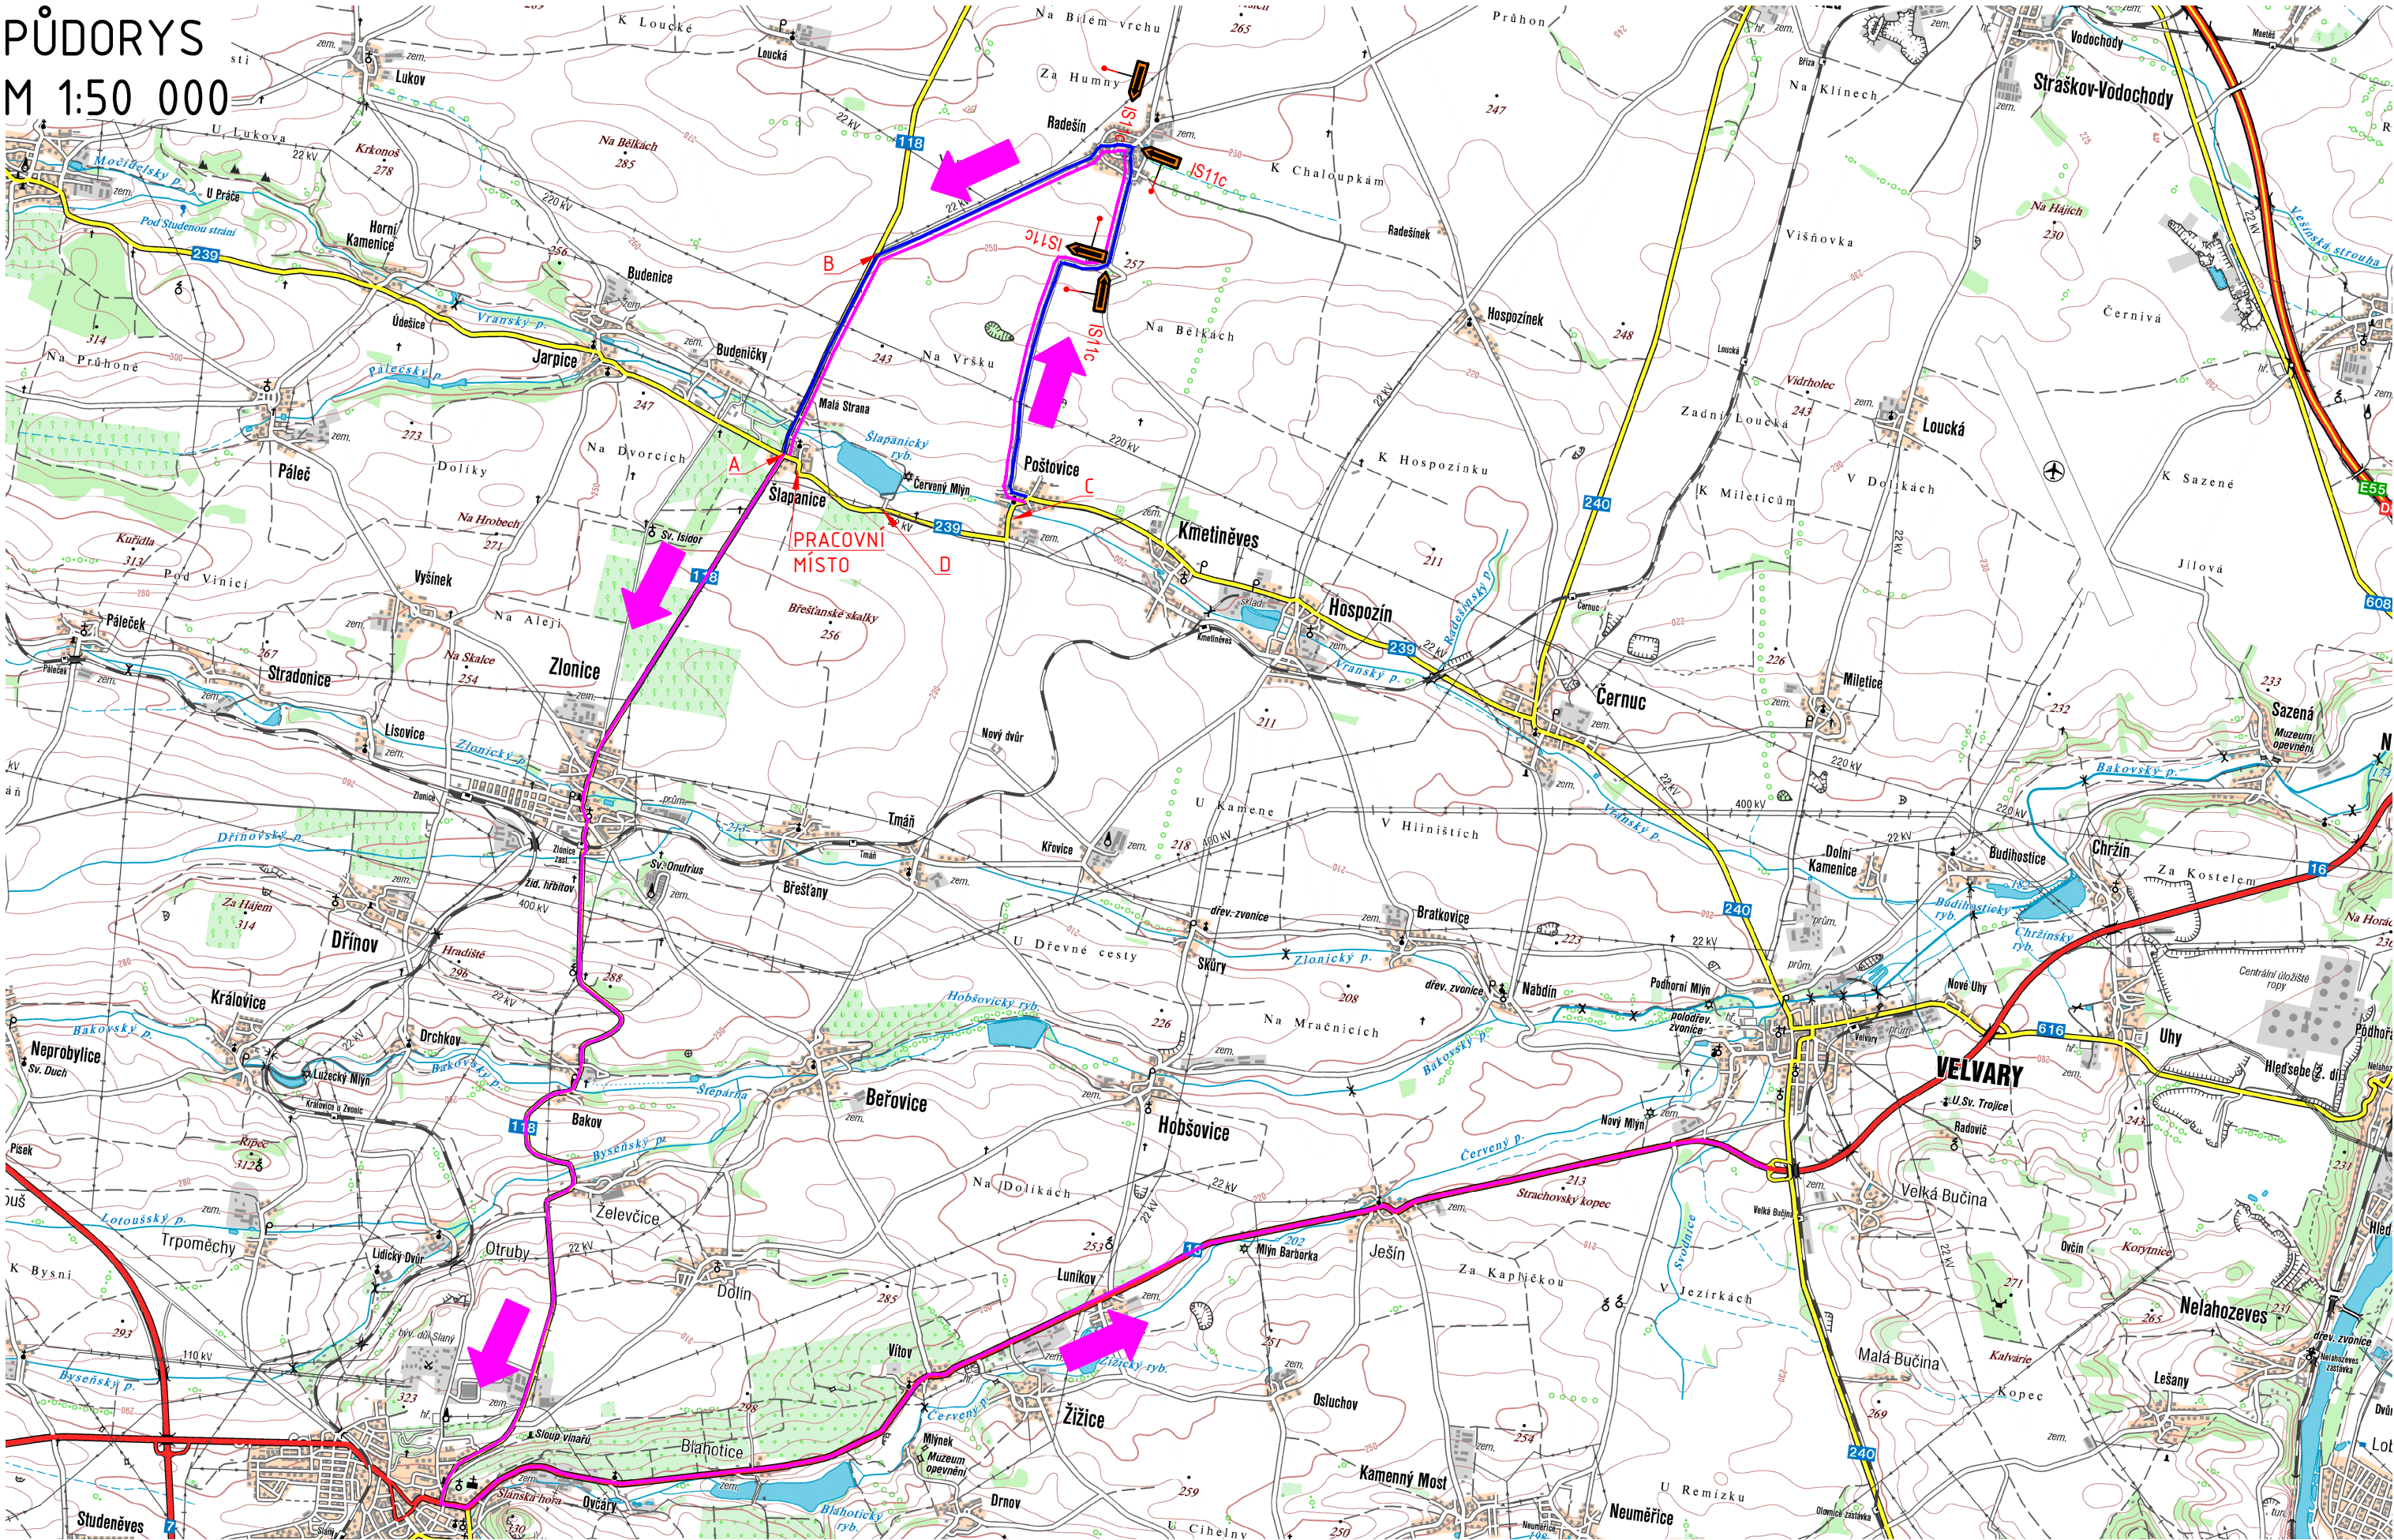

LEGENDA

- OBJÍZDNÁ TRASA PRO OSOBNÍ DOPRAVU
- OBJÍZDNÁ TRASA PRO NÁKLADNÍ DOPRAVU

Stavebník:



Krajská správa silnic a údržba silnic
Středočeského kraje
Zborovská 81/11, 150 21 Praha 5 - Smíchov

Projektant:



M - PROJEKCE s.r.o.
Resslova 956
500 02 Hradec Králové
www.m-projekce.cz

Projekt:

II/239 Šlapanice, most ev.č. 239-007 pro odtok přívalové vody

Část/Objekt:

Zásady a organizace výstavby

Příloha:

Dopravně inženýrské opatření - situace

Vypracoval:

Ing. Marek Šeps

Zodpovědný projektant:

Ing. Miroslav Kubín

Kontroloval:

Ing. Jiří Ehrenberger

Číslo zakázky:

16-106-02

Stupeň projektu:

DSP

Datum:

10/2017

Část:

E.6.1

Kopie: