



VYÚSTĚNÍ PŘELOŽKY 2 - DN600

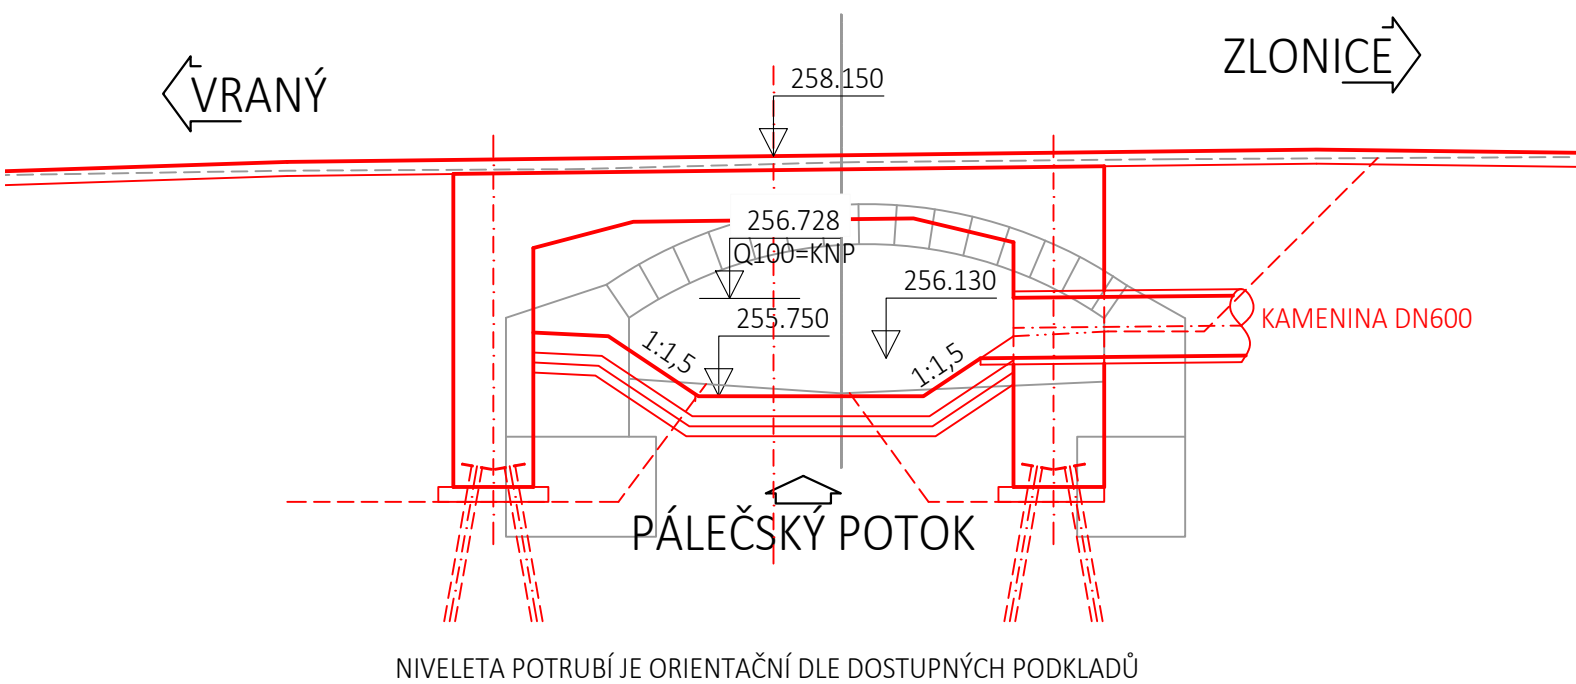




SAGASTA s. r. o.
Novodvorská 1010/14, 142 00 Praha 4
tel.: +420 261 344 100, www.sagasta.cz, info@sagasta.cz

Souřadnicový systém JTSK

Výškový systém Bpv



projektová, průzkumná a konzultační společnost
PUDIS a.s., Nad Vodovodem 2/3258, 100 31 Praha 10
tel.: +420 267 004 111, www.pudis.cz, info@pudis.cz

Vypracoval: Ing. Jan Vondra tel: + 420 725 309 472	Hlavní inženýr projektu: Ing. Jan Petr	Investor: KSÚS Středočeského kraje Zborovská 81/11 150 21 Praha 5 – Smíchov
Odpovědný projektant:	Výrobní ředitel: Ing. Jan Vlček	
Číslo zakázky: D-18-045	Ředitel společnosti: Ing. Martin Höfler	
Datum: 13.4.2021		

Akce: III/2399 Páleč, rekonstrukce mostu ev.č. 2399-1 přes Pálečský potok – PD	Měřítko: 1:75	Formát: 2xA4
	Stupeň: PDPS	Souprava:
Příloha: S0 301 Úprava kanalizace Vyústění přeložky 2	Číslo přílohy: 6	