




POSTUP DEMOLICE
ETAPA 1

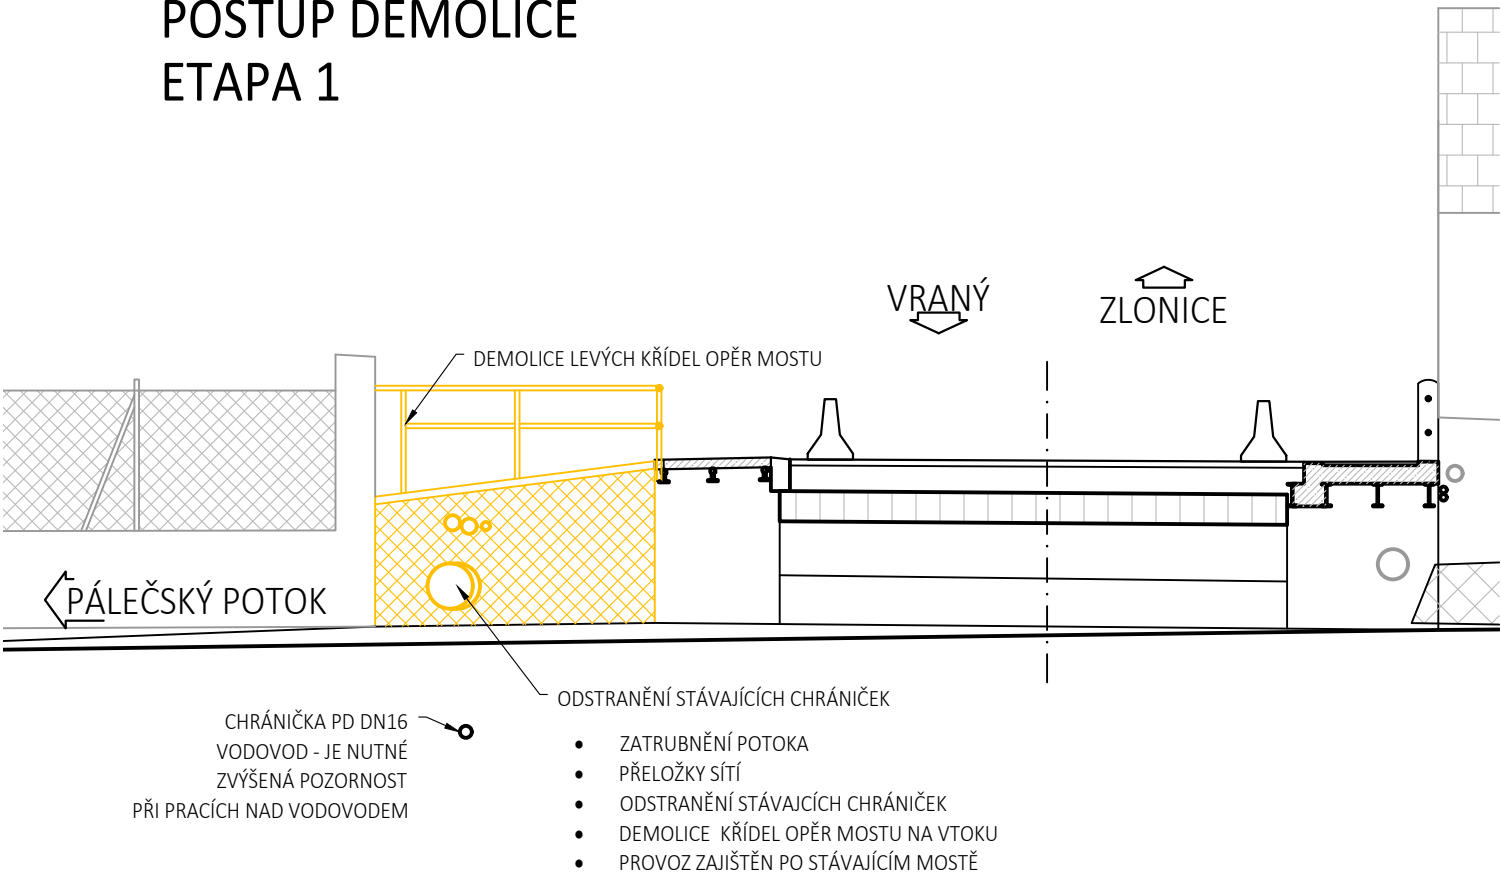

POSTUP DEMOLICE
ETAPA 2

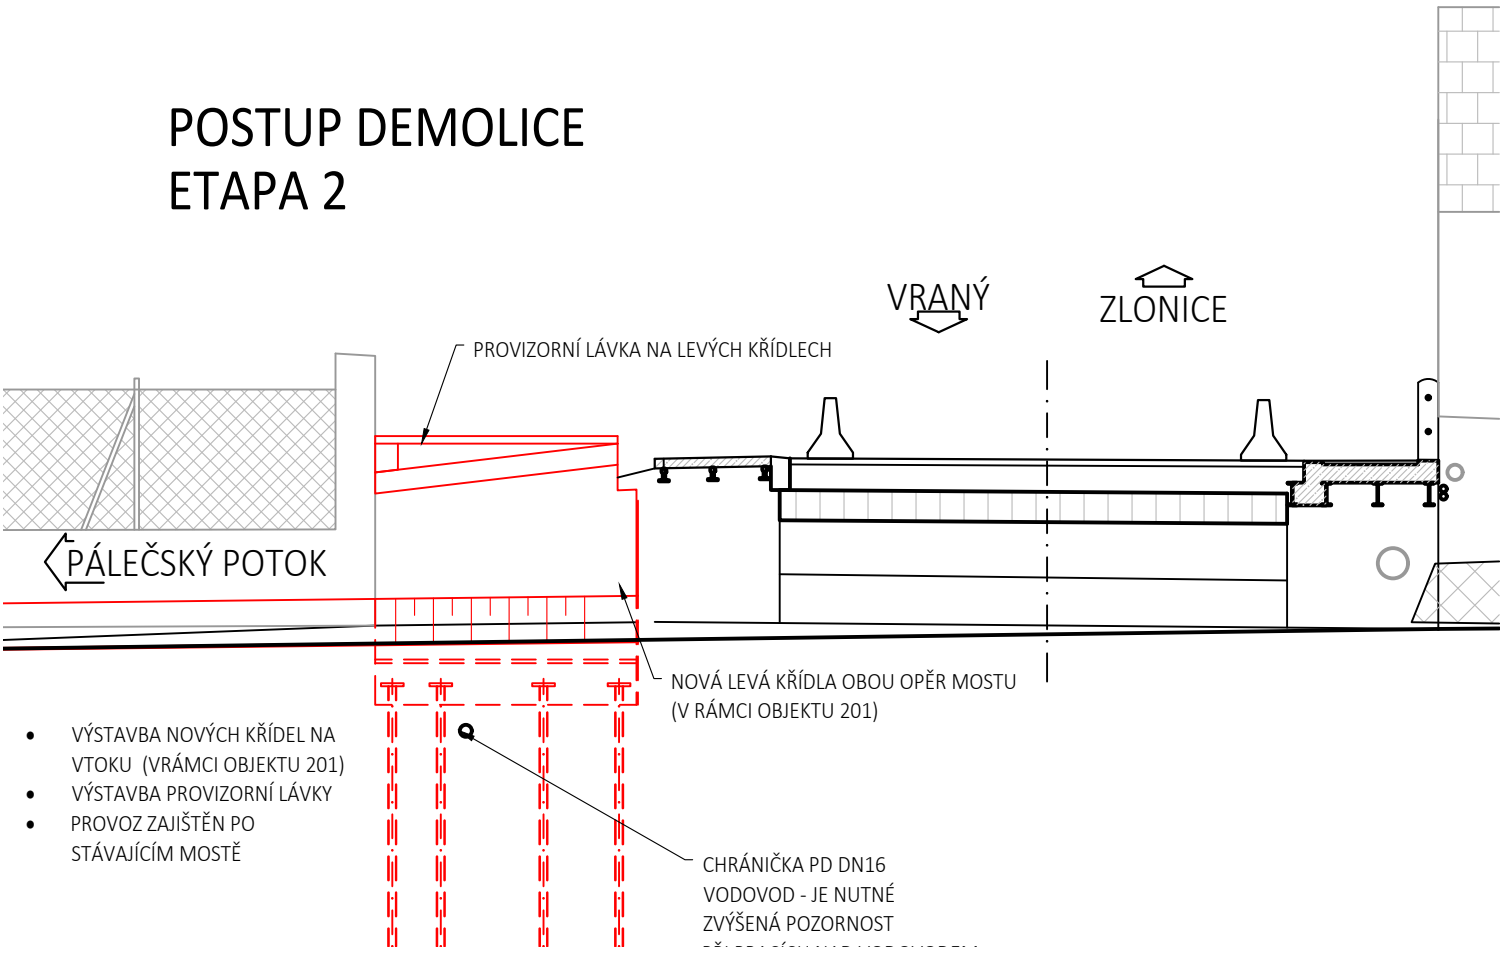

POSTUP DEMOLICE
ETAPA 3

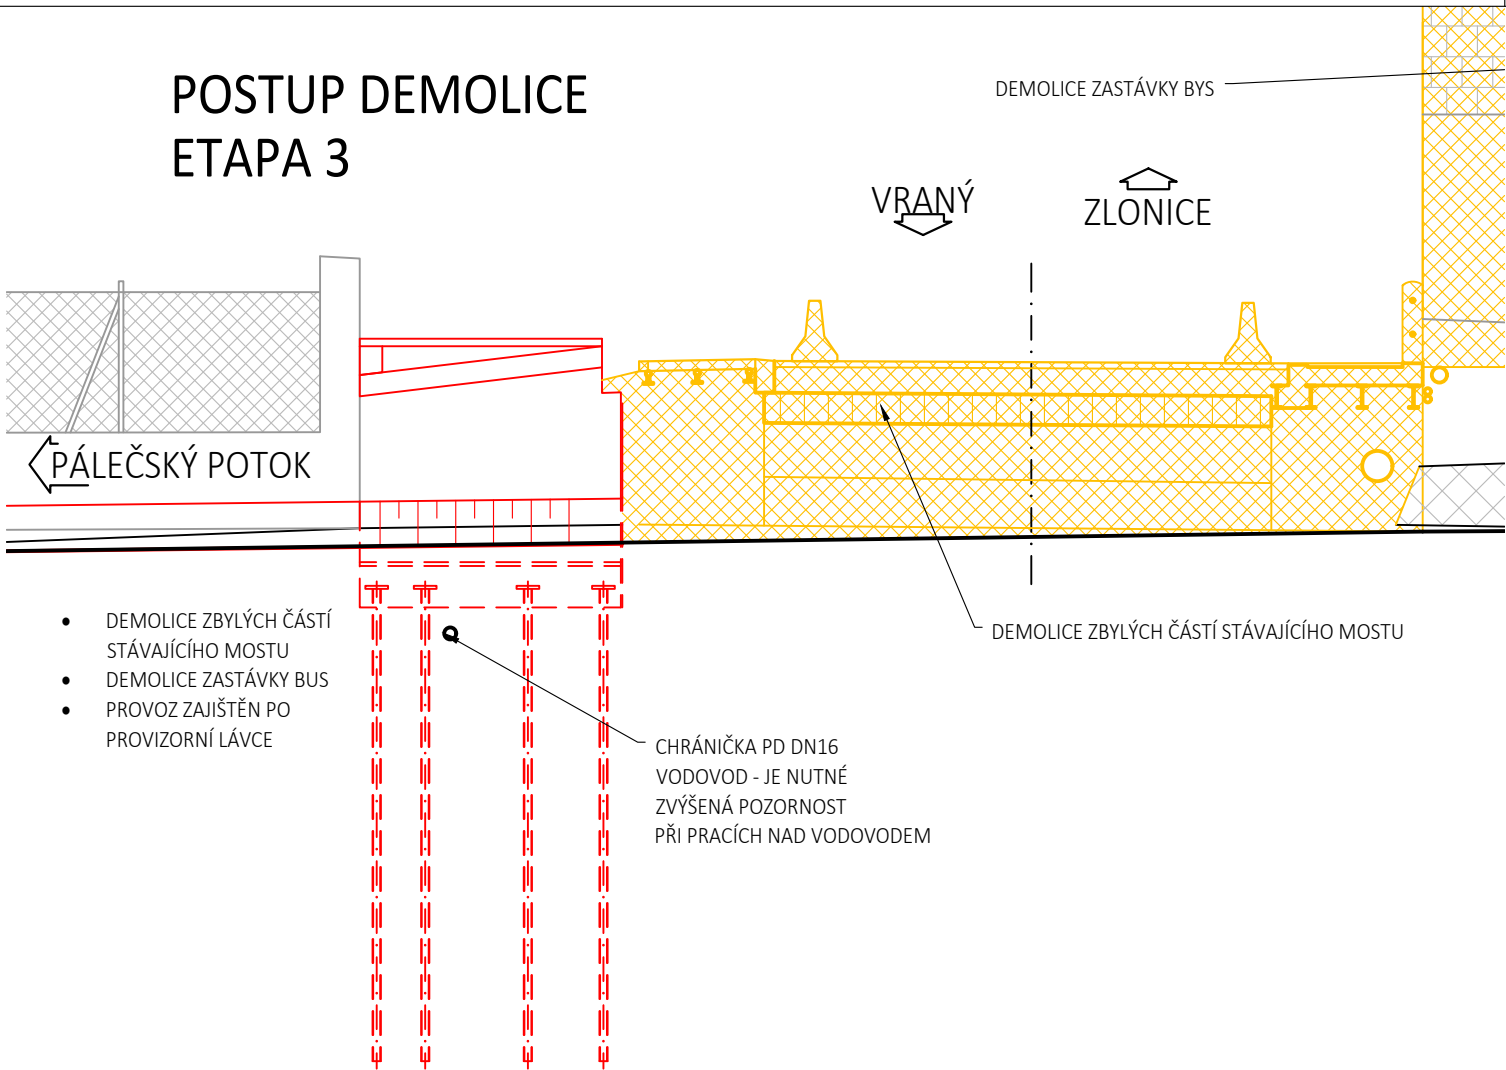

SAGASTA s. r. o.
Novodvorská 1010/14, 142 00 Praha 4
tel.: +420 261 344 100, www.sagasta.cz, info@sagasta.cz

Souřadnicový systém JTSK

Výškový systém Bpv



projektová, průzkumná a konzultační společnost
PUDIS a.s., Podbabská 1014/20, 160 00 Praha 6
tel.: +420 267 004 111, www.pudis.cz, info@pudis.cz

Vypracoval: Ing. Dávid Kuczik	Hlavní inženýr projektu: Ing. Jan Petr	Investor: KSÚS Středočeského kraje Zborovská 81/11 150 21 Praha 5 – Smíchov	
	Výrobní ředitel: Ing. Jan Vlček		
Odpovědný projektant: Ing. Dávid Kuczik	Ředitel společnosti: Ing. Martin Höfler		
Číslo zakázky: D-18-045	Datum: 13.4.2021		
Akce: III/2399 Páleč, rekonstrukce mostu ev.č. 2399-1 přes Pálečský potok – PD		Měřítko: –	Formát: 3xA4
		Stupeň: PDPS	Souprava:
Příloha: S0 001 Demolice a bourací práce Schéma postupu demolice		Číslo přílohy: 3	