

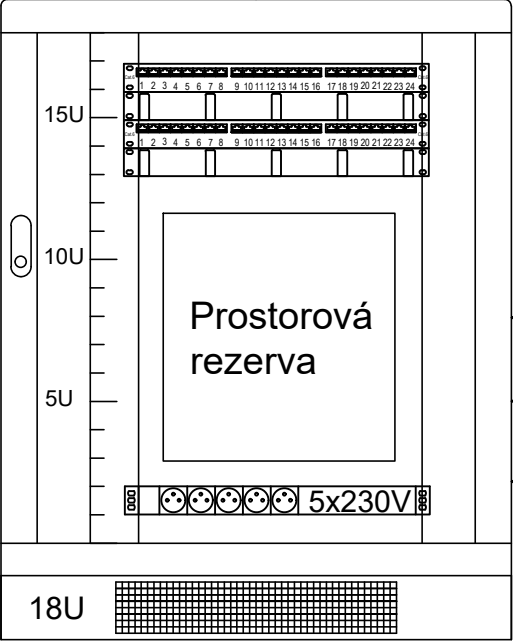


Datový rozvaděč 19''
DR6

600x600x900

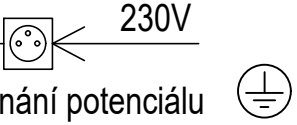

38x UTP

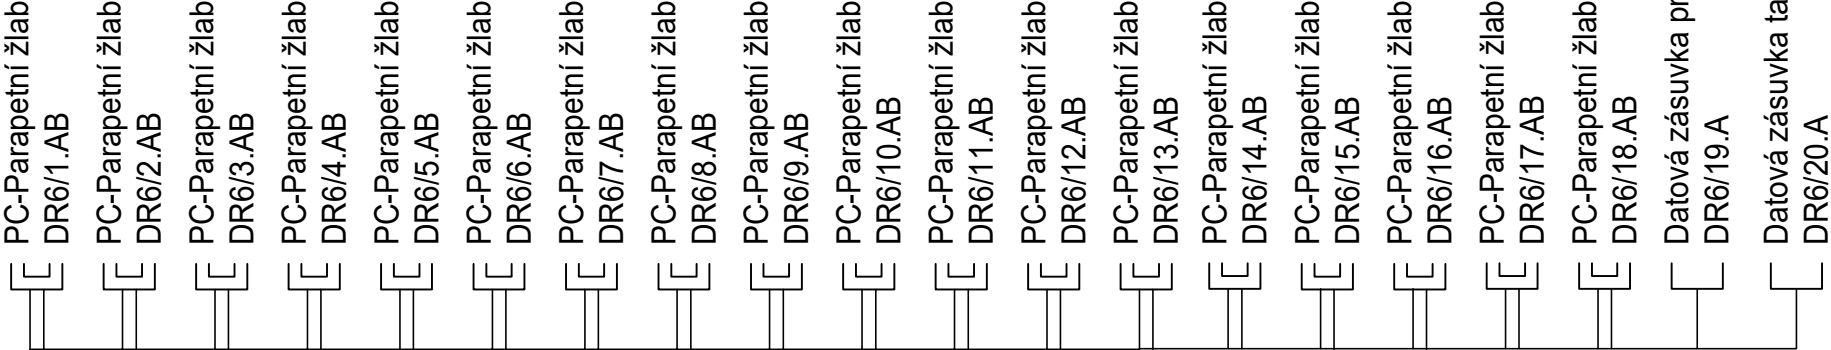

DATOVÁ PŘÍPOJKA 4x UTP Cat.6 ZE SERVEROVNY

LEGENDA:

	Datová zásuvka 2xRJ45
	Datová zásuvka 1xRJ45

INVESTOR/ CLIENT:		Gymnázium a Střední odborná škola pedagogická, Čáslav Masarykova 248 286 26 Čáslav	
GENERÁLNÍ PROJEKTANT/ GENERAL DESIGNER:		Gaudia Design s.r.o. Hradská 538 396 01 Humpolec	
ZPRACOVATEL PROJEKTOVÉ ČÁSTI: AUTHOR OF DESIGN SECTION/		KRESVOLT s.r.o. Havlíčková 144 583 01 Chotěboř	
ZODP.PROJEKTANT/	KONTROLOVAL/	KRESLIL/	
RESPONSIBLE DESIGNER:	SUPERVISE:	DESIGNER:	
Ing. Lukáš Volf	Ing. Lukáš Volf	Jiří Vondra	
KRAJ / REGION: STŘEDOČESKÝ KRAJ, ČÁSLAV			
AKCE / PROJECT :		FORMÁT/ FORMAT:	2x A4
		MĚŘÍTKO/ SCALE:	
		DATUM/ DATE:	03/2022
		INDEX:	
OBSAH / CONTENT :		ČÁST DOKUM./ PART:	STUPEŇ PD/ LEVEL:
		D.1.4.e ELEKTROINSTALACE	DVZ
NÁZEV VÝKRESU/ DRAWING :		Č.VÝKR./ NUMBER:	PARÉ/ SET:
		DAT. ROZVADĚČ DR6	12