


SO 102.1 – VYTYČOVACÍ VÝKRES
M 1:500

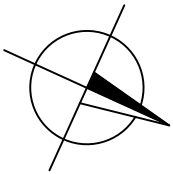


S–JTSK, Bpv.

LEGENDA:

- OSA POZEMNÍ KOMUNIKACE
- NOVÉ HRANY
- POLOHA PŘÍČNÝCH ŘEZŮ
- HRANY OSTATNÍCH OBJEKTŮ
- ZAMĚŘENÍ POLOHOPISU
- NOVÁ OCELOVÁ SVODIDLA

číslo bodu	X [m]	Y [m]	Výška [m]
1001	1 092 448,63	767 128,58	299,71
1002	1 092 535,86	767 130,24	301,18
2001	1 092 498,62	767 129,53	300,32
2002	1 092 548,61	767 130,47	301,58
3001	1 092 498,69	767 125,78	300,23
3002	1 092 548,69	767 125,83	301,47
4001	1 092 498,55	767 133,03	300,24
4002	1 092 548,54	767 134,93	301,56

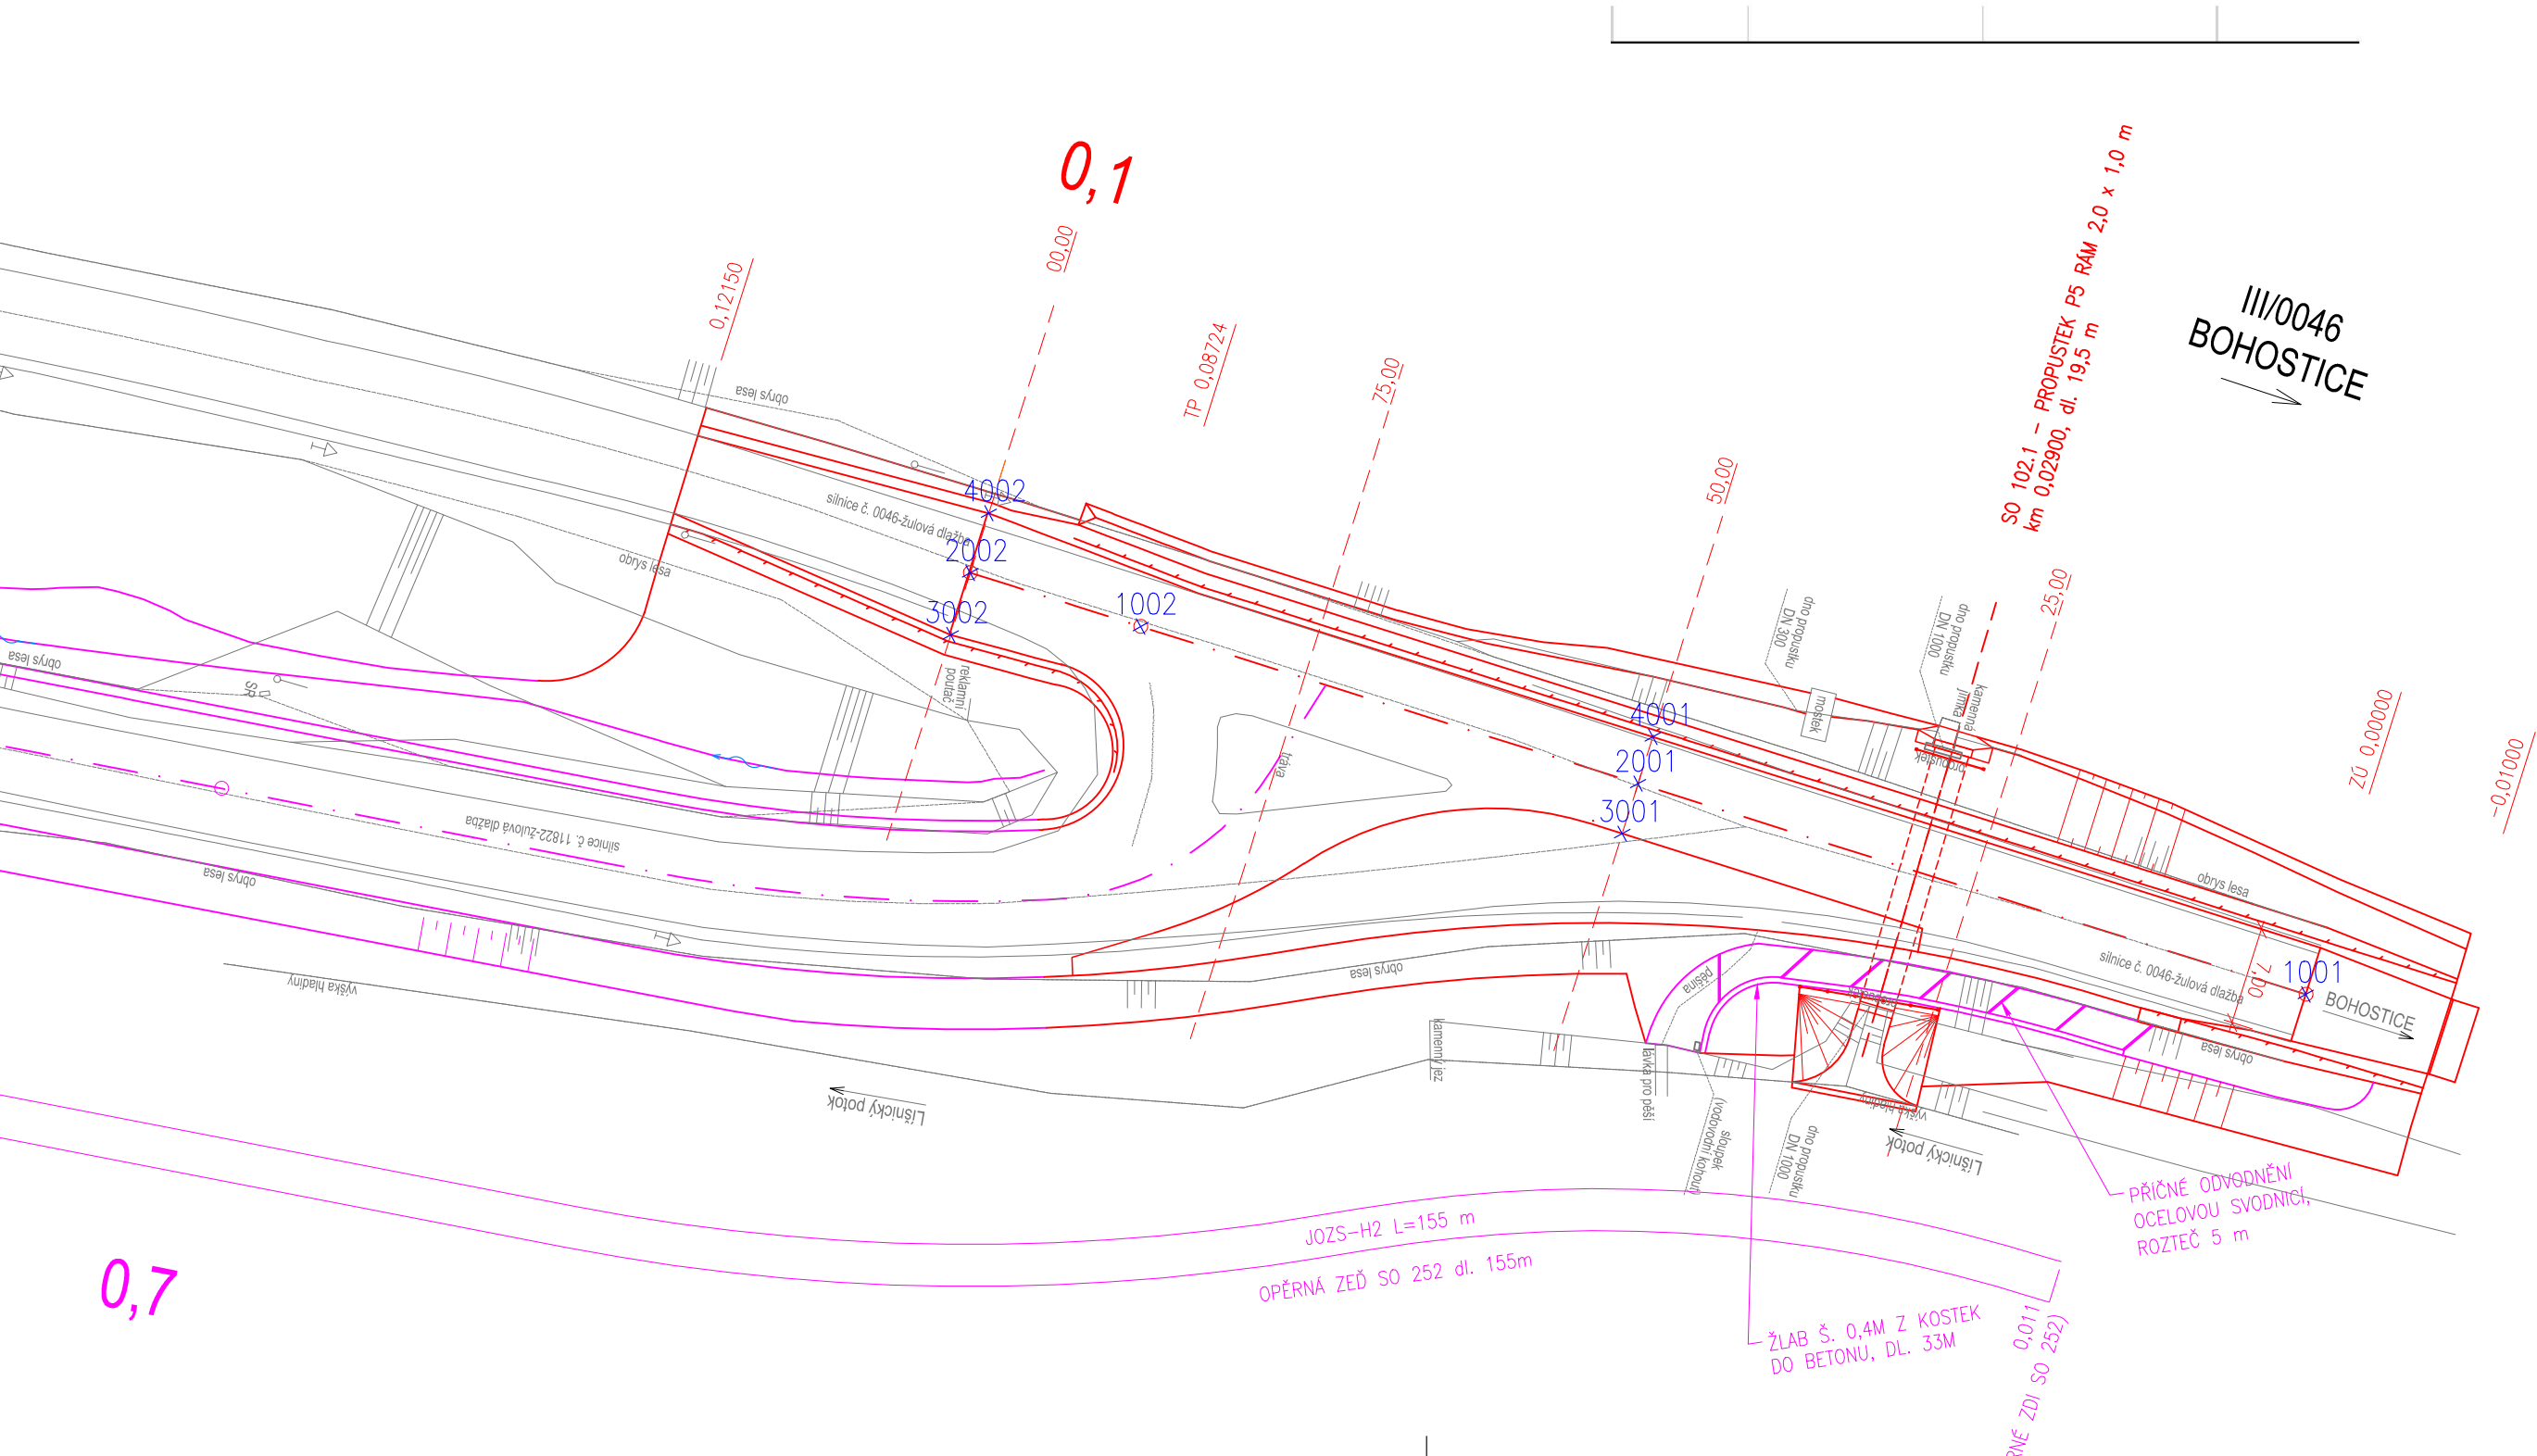

Č.	Datum	Popis	Vypracoval	Schválil
REVIZE				

Souřadnicový systém S-JTSK, Výškový systém Bpv

Objednatel:
Krajská správa a údržba silnic Středočeského kraje, příspěvková organizace
Zborovská 81/11, 150 21 Praha 5

Zhotovitel:
Sdružení NOVA
zastoupené jediným společníkem **Valbek, spol. s r.o.**
se sídlem Vaňurova 505/17, 460 07 Liberec
středisko Praha V Olšinách 2300/75, 100 00 Praha 10
č. smlouvy zhotovitele: 20PH01024

Navrhl/vypracoval:
Ing. Štěpán Hlaváč

Zodpovědný projektant:
Ing. Jan Svoboda

Podzhotovitel:
4roads s.r.o.
Slunná 541/27
162 00 Praha 6

Technická kontrola:
Ing. Pavel Paška

Hlavní inženýr projektu:
Ing. Karel Fazekas, Ph.D.

Kraj: Středočeský kraj		Čís.sm.obj.:	S-2681/00066001/2020
Katastrální území: Zbenické Zlázovice, Dolní Líšnice, Solenice		Čís.akce:	20063
Akce: Rekonstrukce silnic u hráze VD Orlík, 1.etapa		Datum:	11/2022
		Stupeň:	PDPS
		Formát:	3x44
		Měřítko:	1:500
		Část:	SO 102.1 - Silnice III/0046
Příloha:	Vytyčovací výkres		