



SITUACE

M 1:500

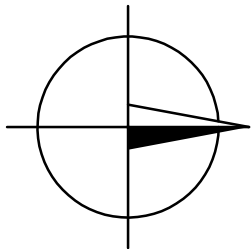

0,1

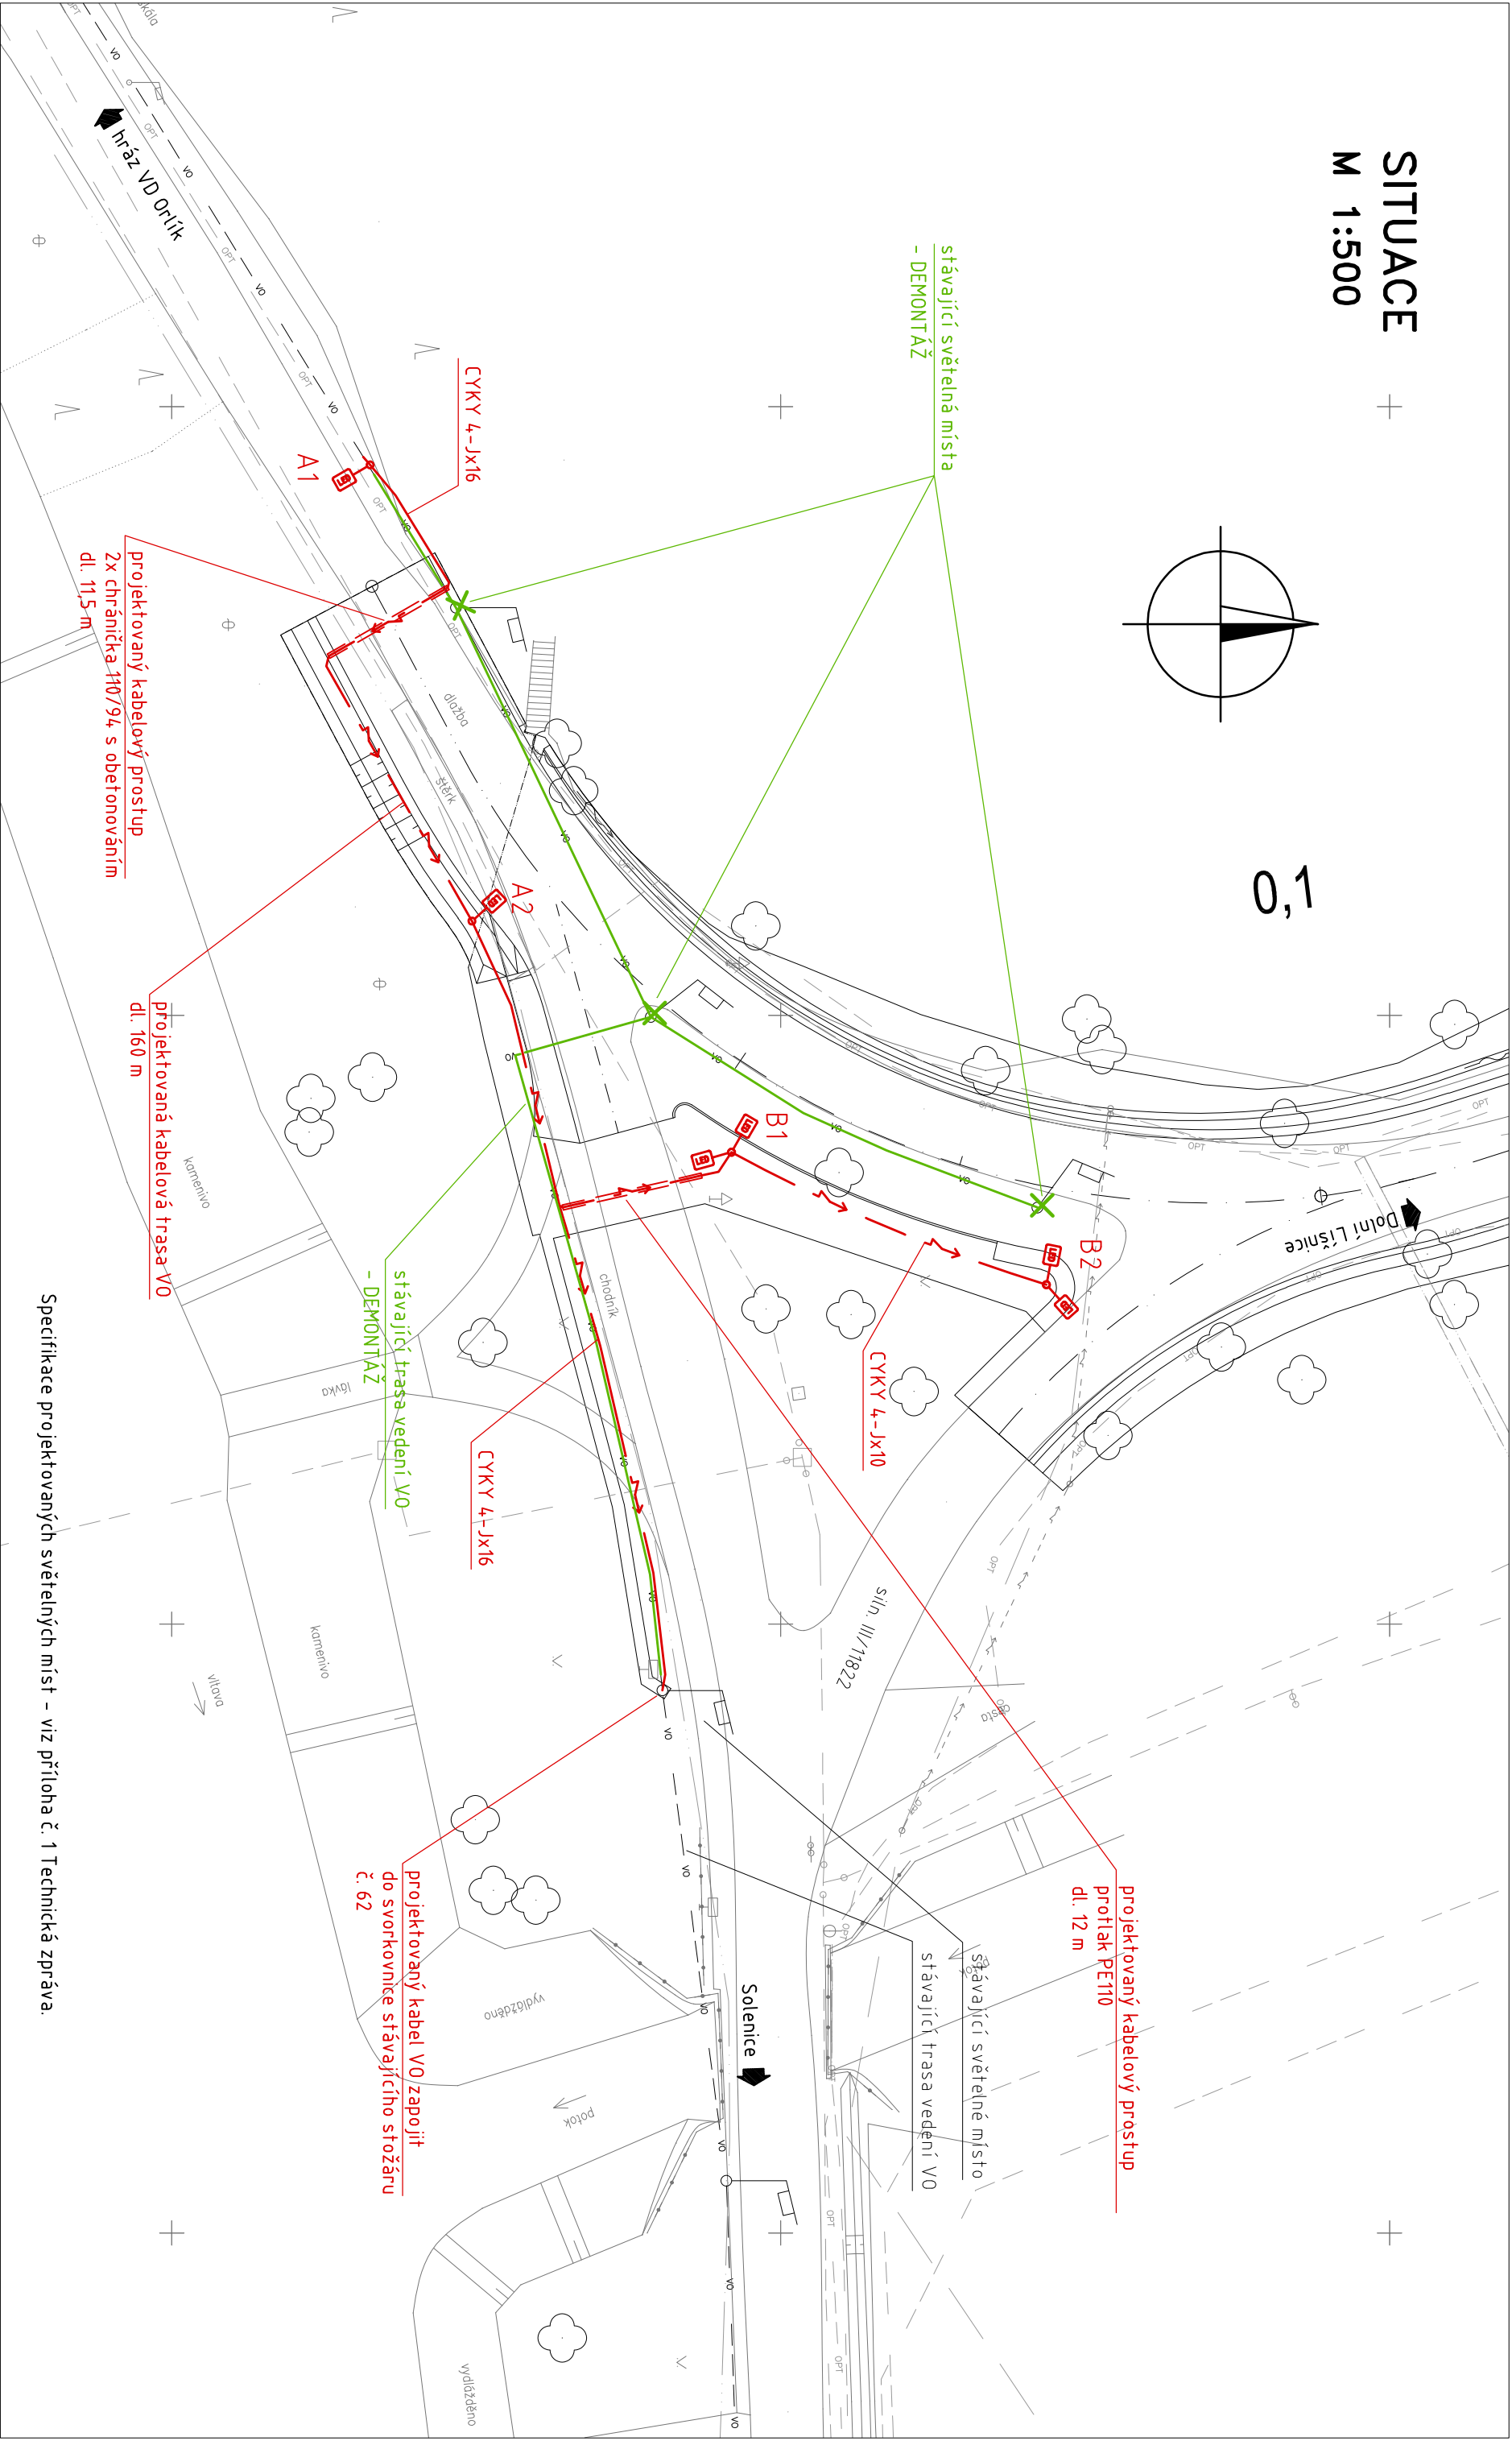

Specifikace projektovaných světelných míst - viz příloha č. 1 Technická zpráva.

POZNÁMKA

Před zahájením výkopových prací je nutné si vyžádat přesné vytyčení stávajících podzemních vedení jejich uživateli a provozovateli a zajistit si jejich dozor při provádění výkopových prací

Č. přílohy	Stavba: Rekonstrukce silnice u hráze VD Orlík, 1. etapa	
2	Objekt: S0 431 – Přeložka veřejného osvětlení–Solenice	
Příloha:	SITUACE	