


Charakteristický řez v km 0,675

1:100

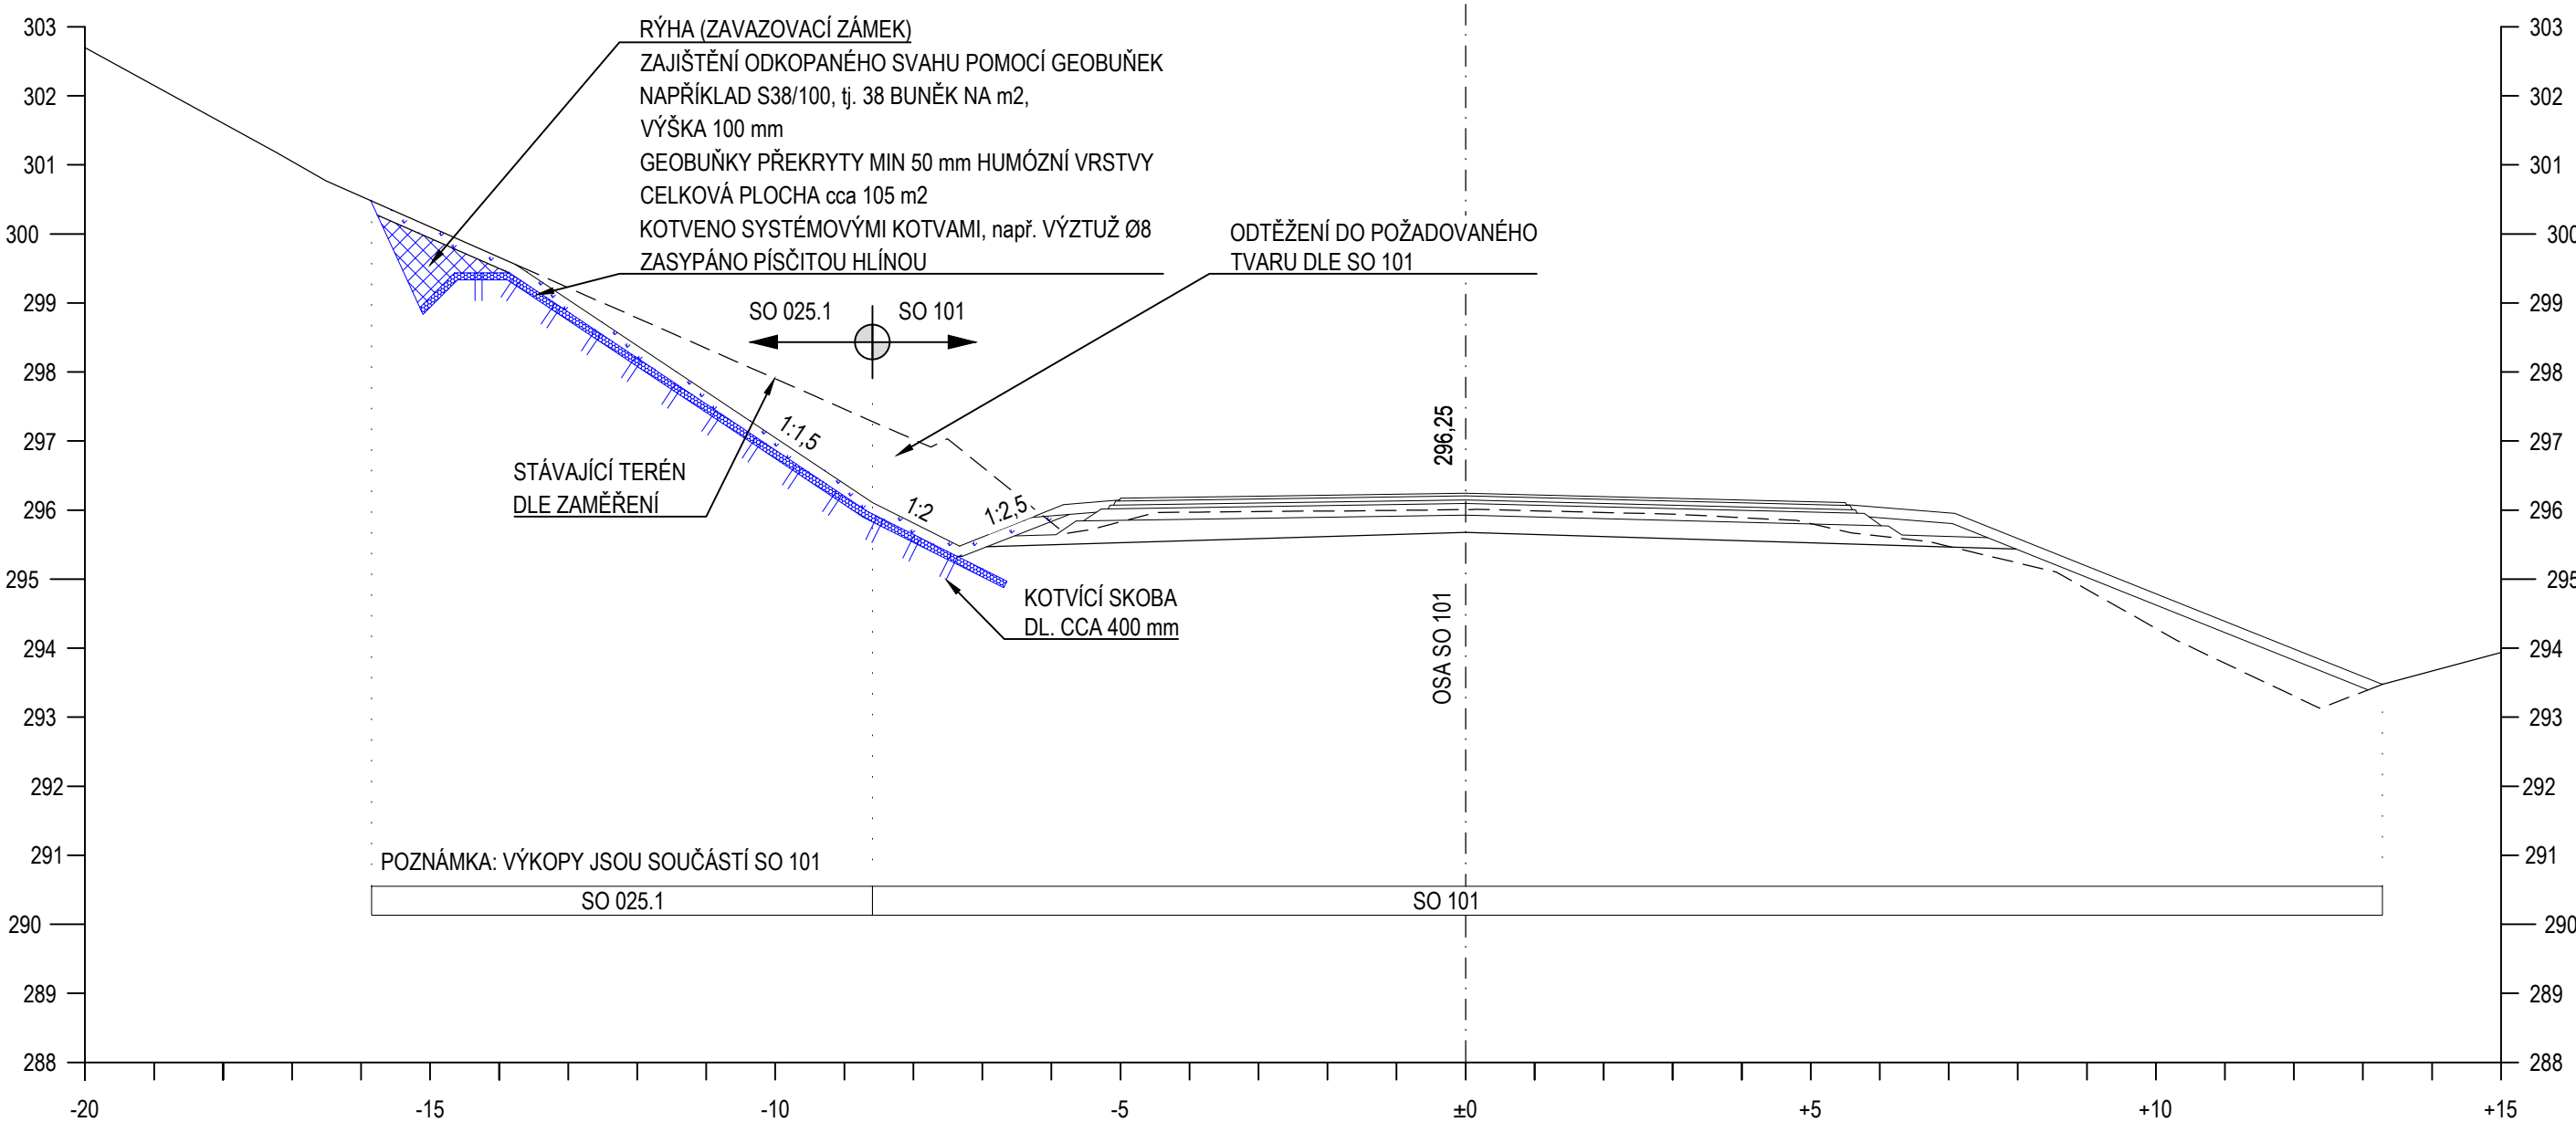

Č.	Datum	Popis	Vypracoval	Schválil
REVIZE				

Souřadnicový systém S-JTSK, Výškový systém Bpv

Objednatel:

**Krajská správa a údržba silnic  
Středočeského kraje,  
příspěvková organizace  
Zborovská 81/11, 150 21 Praha 5**



Navrhl/vypracoval: Ing. Petr Tomáš	Zodpovědný projektant: Ing. Petr Tomáš	Zhotovitel:  Agile Geotechnics s.r.o. Na Vyhlídce 286/64, 190 00 Praha 9
Technická kontrola: Ing. Petr Tomáš	Hlavní inženýr projektu: Ing. Petr Tomáš	

Kraj: Středočeský kraj	Čís.sm.obj.:	S-2865/00066001/2022
Katastrální území: Zbenické Zlakovice, Dolní Líšnice, Solenice	Čís.akce:	0090-22
Akce: <b>Rekonstrukce silnic u hráze VD Orlík, 1.etapa SO 025.1 ÚPRAVA SKALNÍCH VÝCHOZŮ</b>	Datum:	11/2022
	Stupeň:	PDPS
	Formát:	8xA4
	Měřítko:	1:100
Část: SO 025.1 - Úprava skalních výchozů	Číslo kopie:	Číslo přílohy: <b>D.1.0.2.11</b>
Příloha: Příčné řezy v km 0,660 - 0,700		