SO 101 – PROPUSTEK P1 v km 0,233 07
M 1:50

ŘEZ C - C

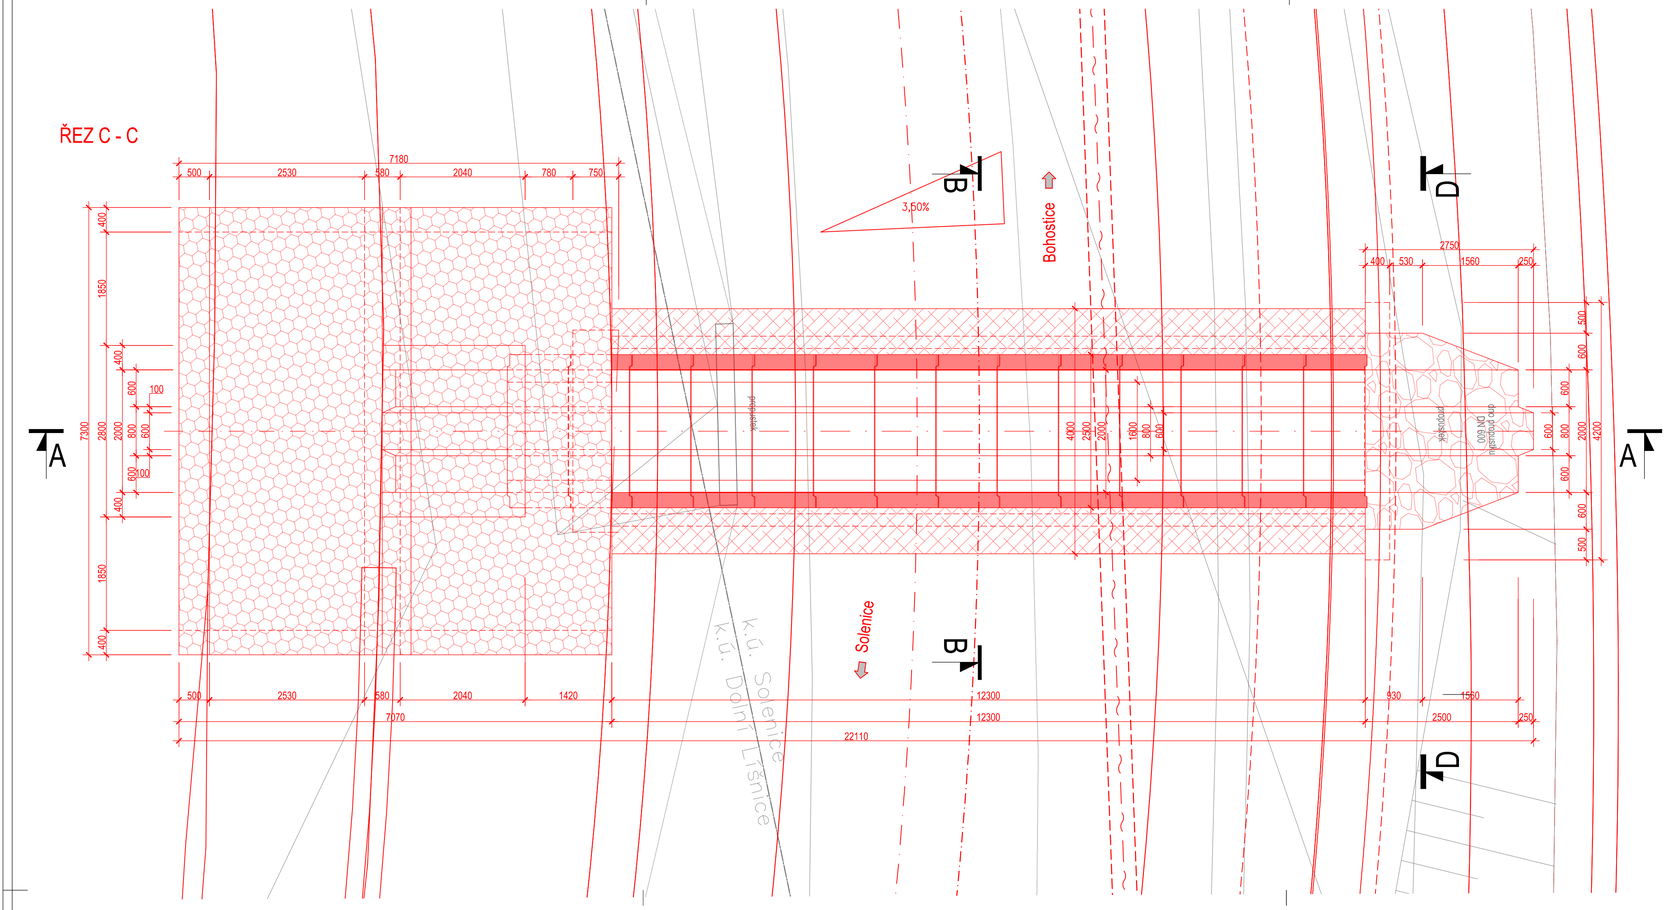

ŘEZ B - B

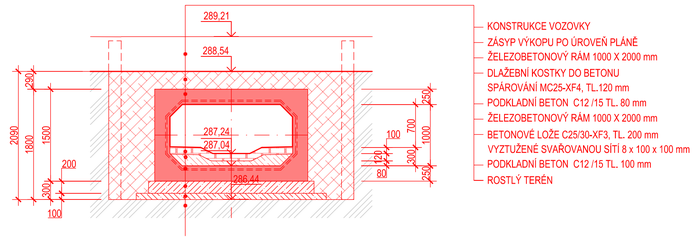

ŘEZ D-D

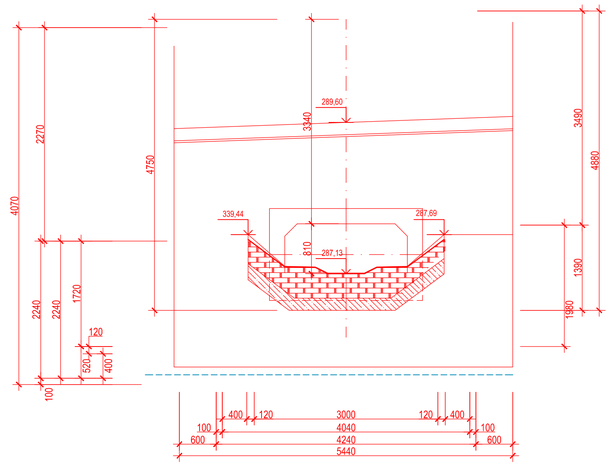

ŘEZ A - A

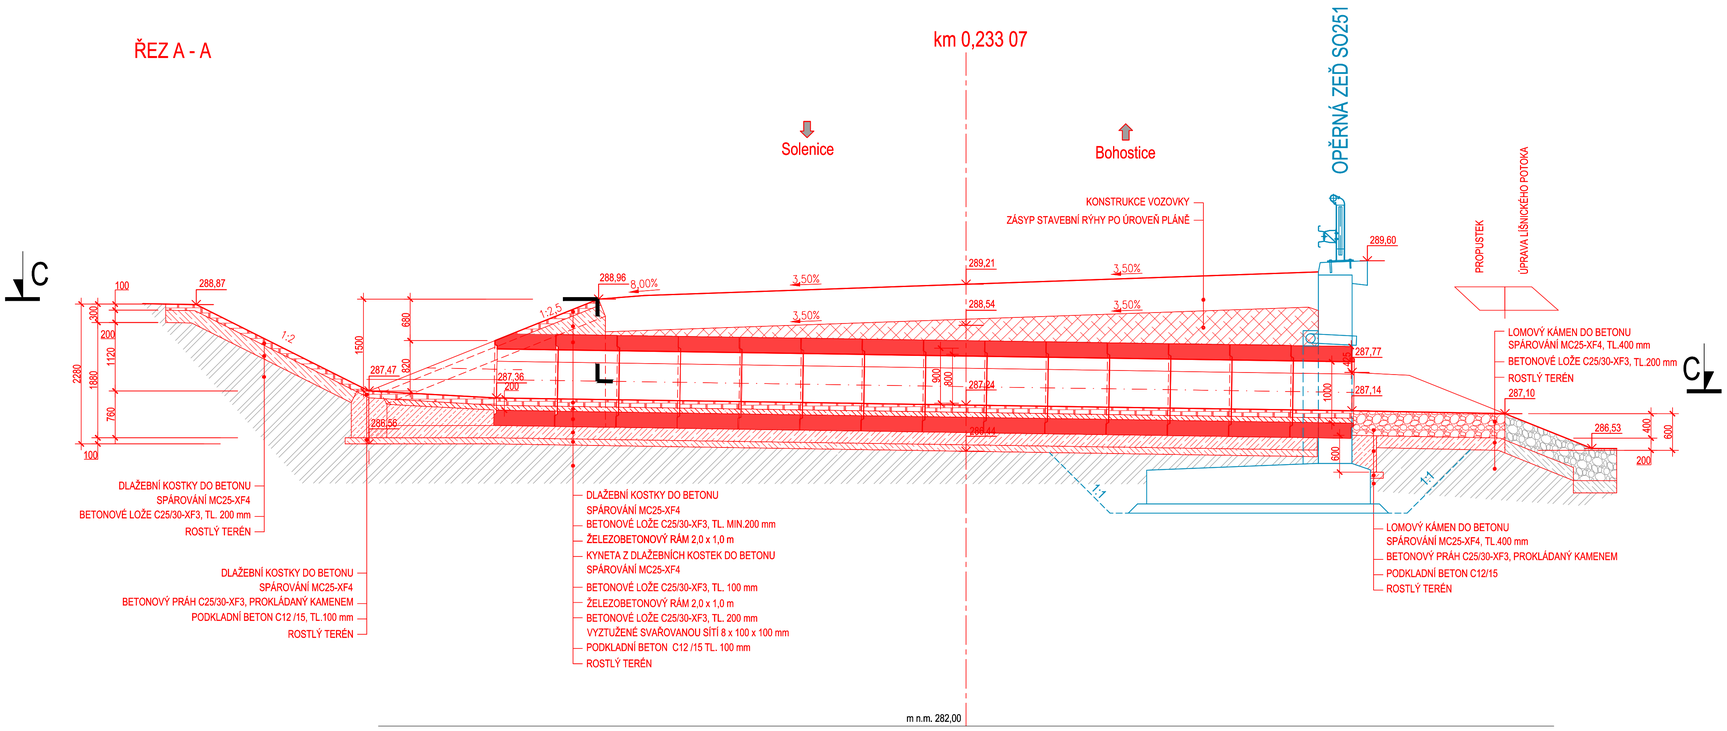

Č.	Datum	Popis	Vypracoval	Schválil
		REVIZE		

Souřadnicový systém S-JTSK, Výškový systém Bpv

Objednatel:
Krajská správa a údržba silnic Středočeského kraje, příspěvková organizace
Zborovská 81/11, 150 21 Praha 5

Zhotovitel:
Sdružení NOVA
zastoupené jediným společníkem Valbek, spol. s r.o.
se sídlem Vaňurova 505/17, 460 07 Liberec
středisko Praha V Olšinách 2300/75, 100 00 Praha 10
č. smlouvy zhotovitele: 20PH01024

Navrhl/vypracoval:	Zodpovědný projektant:	Podzhotovitel:
Ing. Josef Doležal	Ing. Karel Fazekas, Ph.D.	**4roads s.r.o.** Slunná 541/27 162 00 Praha 6
Technická kontrola:	Hlavní inženýr projektu:	
Ing. Pavel Paška	Ing. Karel Fazekas, Ph.D.	

Kraj: Středočeský kraj		Čís.sm.obj.:	S-2681/00066001/2020
Katastrální území: Zbenické Zlákovice, Dolní Lišnice, Solenice		Čís.akce:	20063
Akce: **Rekonstrukce silnic u hráze VD Orlík, 1.etapa**		Datum:	11/2022
		Stupeň:	PDPS
		Formát:	8xA4
		Měřítko:	1:50
Část: SO 101 - Silnice III/11822		Číslo kopie:	Číslo přílohy: D.1.1.1.6.1
Příloha: Výkres propustku P1 km 0,233 07			