

Krycí list ZBV

Název a evidenční číslo Stavby:

II/611 x II/329 Poděbrady - Přední Lhota, IROP: CZ.06.1.42/0.0/0.0/19_114/0012896

Název stavebního objektu/provozního souboru (SO/PS):

Vozovky a chodníky, Dešťová kanalizace

Číslo SO/PS /

/ číslo Změny SO/PS:

01,02/4

Číslo ZBV:

4

Objednatel: Krajská správa a údržba silnic Středočeského kraje, příspěvková organizace
Zborovská 81/11, 150 00 Praha 5, Smíchov
IČ: 00066001

Zhotovitel: SILNICE ČÁSLAV, s.r.o.
Zbraslavice 2, 285 21 Zbraslavice
IČ: 284 47 085

Rekapitulace ZBV č. 4 dle Skupin 1, 2, 3, 4, 5

část ZBV č.	Cena navrhovaných Změn záporných	Cena navrhovaných Změn kladných	Cena navrhovaných Změn záporných a Změn kladných celkem
4.1	0,00	0,00	0,00

část ZBV č.	Cena navrhovaných Změn záporných	Cena navrhovaných Změn kladných	Cena navrhovaných Změn záporných a Změn kladných celkem
4.2	-627 298,00	595 182,00	-32 116,00

část ZBV č.	Cena navrhovaných Změn záporných	Cena navrhovaných Změn kladných	Cena navrhovaných Změn záporných a Změn kladných celkem
4.3	0,00	0,00	0,00

část ZBV č.	Cena navrhovaných Změn záporných	Cena navrhovaných Změn kladných	Cena navrhovaných Změn záporných a Změn kladných celkem
4.4	0,00	0,00	0,00

část ZBV č.	Cena navrhovaných Změn záporných	Cena navrhovaných Změn kladných	Cena navrhovaných Změn záporných a Změn kladných celkem
4.5	0,00	0,00	0,00

Suma ZBV č.	Cena navrhovaných Změn záporných	Cena navrhovaných Změn kladných	Cena navrhovaných Změn záporných a Změn kladných celkem
4	-627 298,00	595 182,00	-32 116,00

Části ZBV se číslovají číslem ZBV, za kterým je tečka a index udávající číslo Skupiny.
Stejný systém číslování se používá pro jednotlivé Evidenční nebo Změnové listy
a pro Rozpis ocenění změn položek.

ZBV - krycí list

Číslo paré:

Změnový list

Název a evidenční číslo Stavby:

II/611 x II/329 Poděbrady - Přední Lhota, IROP: CZ.06.1.42/0.0/0.0/19_114/0012896

Název stavebního objektu/provozního souboru (SO/PS):

Vozovky a chodníky, Dešťová kanalizace

Číslo SO/PS /

/ číslo Změny SO/PS:

01,02/4

Číslo ZBV:

4.2

Strany smlouvy o dílo objednatel č.: S-674/00066001/2021 a zhotovitel č.: 20201/001 na realizaci uvedené Stavby uzavřené dne 19.04.2021 (dále jen Smlouva):

Objednatel: Krajská správa a údržba silnic Středočeského kraje, příspěvková organizace se sídlem Zborovská 81/11, 150 00 Praha 5, Smíchov

Zhotovitel: SILNICE ČÁSLAV, s.r.o., Zbraslavice 2, 285 21 Zbraslavice, IČ: 284 47 085

Přílohy Změnového listu:

1. Krycí list	1	počet listů
2. Změnový list	1	počet listů
3. Zápis o projednání ocenění soupisu prací	1	počet listů
4. Rozpis ocenění Změn položek ZBV 2	1	počet listů
5. Přehled zařazení změn do skupin	1	počet listů
6. Přehled dalších dokladů	1	počet listů
Další doklady dle přehledu dokladů	15	počet listů

Paré č.

Příjemce

1, 2

Objednatel

3

Zhotovitel

4

Stavební dozor

Iniciátor změny: Zhotovitel

Popis a zdůvodnění Změny:

Díličí změna č. 4: Změna skladby v prstenci OK a ve zpevněné ploše přejezdu pro nadměrné náklady OK

Zhotovitel navrhl změnu skladby na od spodu: D 230 mm, SC C 150 mm, CB 230 mm s KARI sítěmi 6x150x150 při spodním a horním líci a na povrchu betonu se striáží, celková tloušťka konstrukce vozovky 610 mm, jako původní konstrukce dle PDPS. Žebra ze žulových obrubníků ve zpevněné ploše pro přejezd nadměrných nákladů budou ponechána dle PD z VŘ. Přítomní zástupci objednavatele, AD a TDI se změnou po technické stránce souhlasí, jedná se o zlepšení – únosnější a odolnější skladbu a povrch. Souhlas je podmíněn, že po vyčíslení ZBV 1 až 4, budou dodrženy limity Zákona o zadávání veřejných zakázek. Zhotovitel následně požadal o změnu rozsahu díla (viz doklad č. 09 Žádost zhotovitele o provedení změn ze dne 23.06.2022).

Objednatel vyjádřením potvrdil, že se změnou souhlasí (viz doklad č. 10 Souhlasné vyjádření objednatel ze dne 28.06.2022).

Z těchto důvodů je v rozpočtu proveden odpočet a připočet položek týkající se změny ze žulových kostek na cementobetonový kryt se striáží.

Zaměřované položky spolu úzce souvisejí, soubor nových položek nahrazující původní je ve vyšší kvalitě při nižší jednotkové ceně.

Díličí změna č. 4 - vícerpáce, je vyjádřena novými položkami č. 88-90, které navyšují smluvní cenu stavby o 595 182 Kč.

Díličí změna č. 4 - méněpráce, je vyjádřena položkami č. 38, 50-51, které snižují smluvní cenu stavby o - 627 298 Kč.

Jedná se o změnu, která vznikla na žádost zhotovitele v průběhu provádění prací. Celkově se jedná Záměnu položek podle § 5, odst. 1, písm. b), resp. § 9 Směrnice R-SM-36 Krajské správy a údržby silnic Středočeského kraje (účinnost od 04.11.2020) upřesňující provádění změn závazků dle zákona č. 134/2016 Sb., o zadávání veřejných zakázek zařazena do **Skupiny 2**. Zároveň se jedná o práce, které nemění celkovou povahu veřejné zakázky. Z hlediska Zákona o zadávání veřejných zakázek č. 134/2016 Sb. změna nepředstavuje vznik podstatné změny závazku. Požadavky dle § 9 odst. 1 písm. a) až d) jsou splněny.

Údaje v Kč bez DPH:

Cena navrhovaných Změn záporných	Cena navrhovaných Změn kladných	Cena navrhovaných Změn záporných a Změn kladných celkem	Součet absolutních hodnot Změn kladných a Změn záporných
-627 298,00	595 182,00	-32 116,00	1 222 480,00

Podpis vyjadřuje souhlas se Změnou:

Zhotovitel (stavbyvedoucí): SILNICE ČÁSLAV, s.r.o.	jméno	Ing. Alois Holík	datum	podpis
Stavební dozor: KOMOVIA s.r.o.	jméno	Ing. Pavel Šindelář	datum	podpis
Autorský dozor: METROPROJEKT Praha a. s.	jméno	David Benda	datum	podpis
Zástupce Objednatel:	jméno	Martin Voříšek	datum	podpis

Objednatel a Zhotovitel se dohodli, že u tohoto SO/PS, který je součástí uvedené Stavby, budou provedeny Změny, jež jsou podrobně popsány, zdůvodněny, dokladovány a oceněny v dokumentaci této Změny. Tento Změnový list představuje dodatek Smlouvy. Smlouva se mění v rozsahu upraveném v tomto Změnovém listu. V ostatním zůstávají práva a povinnosti Objednatel a Zhotovitele sjednané ve Smlouvě nedotčeny. Na důkaz toho připojují příslušné osoby oprávněné jednat jménem nebo v zastoupení Objednatel a Zhotovitel své podpisy.

Objednatel (Oprávněná osoba Objednatel) jméno Ing. Jan Fidler, DiS. datum podpis

Zhotovitel jméno Ing. Michal Holík datum podpis

Číslo paré:

ZÁPIS

**o projednání ocenění soupisu prací a ceny stavebního objektu/provozního souboru (SO/PS)
pro všechny skupiny - pro ZBV číslo: 4**

Název Stavby:	II/611 x II/329 Poděbrady - Přední Lhota, IROP: CZ.06.1.42/0.0/0.0/19_114/0012896
Číslo SO/PS / číslo Změny SO/PS:	01,02/4
Název stavebního objektu/provozního souboru (SO/PS):	Vozovky a chodníky, Dešťová kanalizace

Údaje v Kč bez DPH

Cena SO/PS dle Smlouvy
1 - zadat
12 739 100,32

Poznámka:

Cenu všech Změn záporných v předchozích Změnách na SO/PS a cenu navrhovaných Změn záporných na SO/PS je nutno zadávat se znaménkem mínus (-).

Cena SO/PS v předchozích ZBV:

Údaje v Kč bez DPH

	Cena všech Změn záporných v předchozích Změnách na SO/PS	Cena všech Změn kladných v předchozích Změnách na SO/PS	Cena SO/PS po všech předchozích Změnách	Rozdíl ceny SO/PS po všech předchozích Změnách a ve Smlouvě
2	3 - zadat	4 - zadat	5=1+3+4	6=5-1
stavební/montážní práce	-1 715 570,02	3 455 194,68	14 478 724,98	1 739 624,66

Cena SO/PS v této ZBV a po této ZBV:

Údaje v Kč bez DPH

	Cena navrhovaných Změn záporných na SO/PS	Cena navrhovaných Změn kladných na SO/PS	Cena všech Změn kladných na SO/PS (předchozích a navrhovaných)	Cena všech Změn kladných na SO/PS k ceně SO/PS dle Smlouvy v %
7	8 - zadat	9 - zadat	10=4+9	11=10/1
stavební/montážní práce	-627 298,00	595 182,00	4 050 376,68	31,79%

Cena SO/PS po této ZBV:

Údaje v Kč bez DPH

	Cena všech Změn záporných na SO/PS (předchozích a navrhovaných)	Cena SO/PS po této Změně	Rozdíl ceny SO/PS po této Změně oproti ceně SO/PS dle Smlouvy	Rozdíl ceny SO/PS po této Změně oproti ceně SO/PS dle Smlouvy v %
12	13=3+8	14=1+13+10	15=14-1	16=15/1
stavební/montážní práce	-2 342 868,02	14 446 608,98	1 707 508,66	13,40%

Vyjádření (souhlasím x nesouhlasím), jméno, datum, podpis

Zhotovitel (stavbyvedoucí):

SILNICE ČÁSLAV, s.r.o. souhlasím Ing. Alois Holík

Stavební dozor:
KOMOVIA s.r.o. souhlasím Ing. Pavel Šindelář

Autorský dozor:
METROPROJEKT Praha a. s. souhlasím David Benda

Zástupce Objednatele:
KSÚS SK souhlasím Martin Voříšek

Zaměstnanec KSÚS SK
odpovědný za cenové
projednání Změny: souhlasím Ing. Jaroslava Jurková

Rozpis ocenění Změn položek - pro ZBV číslo 4													
Evidenční číslo a název stavby: IROP CZ.06.1.42/0.0/0.0/19_114/0012896 II/611 x II/329 Poděbrady - Přední Lhota Číslo a název SO/PS: SO 01,02 - Vozovky a chodníky, Dešťová kanalizace Číslo a název rozpočtu: SO 01,02 - Vozovky a chodníky, Dešťová kanalizace								ZMĚNA SOUPISU PRACÍ (SO/PS)					
								č. 4					
								Skupina změn 2					
Poř. č. pol.	Kód položky	Název položky	m.j.	Množství ve Smlouvě	Množství ve Změně	Množství rozdílu	Cena za m.j. v Kč	Cena celkem ve Smlouvě v Kč	Změny záporné v Kč	Změny kladné v Kč	Cena celkem ve Změně v Kč	Rozdíl cen celkem v Kč	Podíl cen celkem v %
1	2	3	4	5	6	7	8	9	10	11	12	13	14
Měněpráce Změna č. 4 38	56495141R1	Zřízení podkladu nebo podsypu z asfaltového recyklátu s rozprostřením a zhutněním, po zhutnění tl. do 250 mm	m2	9 368,000	8332,00	-1036	100,00	936 800,00	-103 600,00	0,00 Kč	833 200,00	-103 600,00	-11,06%
Měněpráce Změna č. 4 50	591211111	Kladení dlažby z kostek s provedením lože do tl. 50 mm, s vyplněním spár, s dvojnásobným beraněním a se smetením přebytečného materiálu na krajnici drobných z kamene, do lože z kameniva těženého	m2	638,000	120,000	-518	450,00	287 100,00	-233 100,00	0,00 Kč	54 000,00	-233 100,00	-81,19%
Měněpráce Změna č. 4 51	58381007	kostka dlažební žula drobná 8/10	m2	650,760	122,400	-528,36	550,00	357 918,00	-290 598,00	0,00 Kč	67 320,00	-290 598,00	-81,19%
Změna 4 88N	56330 OTSKP 2021	VOZOVKOVÉ VRSTVY ZE ŠTĚRKODRTI způsob stanovení měněné výměry: Výměra dle PD 518 m2 (KCE: D1D3 středový ostrůvek + přejez nadměrného nákladu) 518 * 0,23 (ŠD 230 mm) = 119,14 m3 jednotková cena dle OTSKP 2021 = 783 Kč/m3 > sleva cca 30 % = 550 Kč/m3	m3	0,000	119,14	119,14	550,00	0,00	0,00	65 527,00 Kč	65 527,00	65 527,00	100,00%
Změna 4 89N	56140 OTSKP 2021	KAMENIVO ZPEVNĚNÉ CEMENTEM způsob stanovení měněné výměry: Výměra dle PD 518 m2 (KCE: D1D3 středový ostrůvek + přejez nadměrného nákladu) 518 * 0,15 (SC C 8/10 150 mm) = 77,7 m3 jednotková cena dle OTSKP 2021 = 2020 Kč/m3 > sleva cca 28 % = 1 450 Kč/m3	m3	0,000	77,70	77,7	1 450,00	0,00	0,00	112 665,00 Kč	112 665,00	112 665,00	100,00%
Změna 4 90N	581302 OTSKP 2021	CEMENTOBETONOVÝ KRYT JEDNOVRSTVÝ VYZTUŽENÝ TŘ.I cementobetonová deska jednovrstvá, výztuž 2 x KARI síť 6x150x150 při spodním a horním líci , VČ. ZDRSNĚNÍ POVRCHU - striáž způsob stanovení měněné výměry: Výměra dle PD 518 m2 (KCE: D1D3 středový ostrůvek + přejez nadměrného nákladu) 518 * 0,23 (CB I 230 mm) = 119,14 m3 jednotková cena dle OTSKP 2021 = 4960 Kč/m3 > sleva cca 29,5 % = 3 500 Kč/m3	m3	0,000	119,14	119,14	3 500,00	0,00	0,00	416 990,00 Kč	416 990,00	416 990,00	100,00%
Celkem								1 581 818,00	- 627 298,00	595 182,00	1 549 702,00	- 32 116,00	-2,03%

Odpovědný zástupce Objednatele i odpovědný zástupce Zhotovitele odsouhlasují skladbu měněných položek i nových položek, včetně jejich výměr, vyjadřujících předkládanou změnu.
Potvrzují zároveň skutečné provedení prací a oprávněnost změny.

Za Zhotovitele: Ing. Alois Holík, (stavbyvedoucí)

Datum:

Podpis:

Za Objednatele: Martin Voříšek , (Projektový manažer KSÚS)

Datum:

Podpis:

PŘEHLED ZAŘAZENÍ ZMĚN DO SKUPIN

Název a evidenční číslo Stavby: II/611 x II/329 Poděbrady - Přední Lhota, IROP: CZ.06.1.42/0.0/0.0/19_114/0012896

1	Přijátá smluvní částka bez rezervy a DPH	15 840 000,00
2=1+19+20	Aktuální smluvní částka (cena stavby)	17 547 508,66
	Aktuální smluvní částka (cena stavby) včetně DPH	21 232 485,48
3=(2/1)*100	Procento změny Přijaté smluvní částky	110,78%
4=(25/1)*100	Sledování vyhrazených změn (Skupina 1)	0,00%
5=(28/1)*100	Sledování záměny položek (Skupina 2)	-0,20%
40=(19/1)*100	Sledování limitu 15 % pro podstatnou změnu pro Změny záporné dle § 14, odst. (5), písm. b)	-14,79%

6=32+36	Suma Změn kladných a Změn záporných Skupiny 3 a Skupiny 4	853 986,66
7=(6/1)*100	Sledování limitu 30 % - součet Skupiny 3 a Skupiny 4	5,39%
8=1*0,3	Zákonný limit 30 % pro Skupinu 3 a Skupinu 4	4 752 000,00

9=(32A/1)*100	Sledování limitu 50 % Skupina 3	27,05%
10=(36A/1)*100	Sledování limitu 50 % Skupina 4	0,00%
10A=32A+36A	Suma absolutních hodnot Změn kladných a Změn záporných pro Skupinu 3 a Skupinu 4	4 285 126,70
11=1*0,5	Zákonný limit 50 % pro Skupinu 3 a Skupinu 4	7 920 000,00

12=(1)*0,15	Sledování limitu (15%)	5,59
13=(39)/(1)	Sledování limitu 140 448 000	885 638,00
14=(ABS(37)+(38))		139 562 362,00

						- 1 -			- 2 -			- 3 -				- 4 -				- 5 -	
						Vyhrazené změny (Doměrky)			Záměna položek (Započítávání)			Nepředvídanost				Nezbytnost				Změny de minimis	
SO	ZBV č.	Název SO/PS / předmět Změny	Změny záporné (žadávat se znaménkem minus)	Změny kladné	Hodnota ZBV	Změny záporné (žadávat se znaménkem minus)	Změny kladné	Suma Změn záporných a Změn kladných	Změny záporné (žadávat se znaménkem minus)	Změny kladné	Suma Změn záporných a Změn kladných	Změny záporné (žadávat se znaménkem minus)	Změny kladné	Suma Změn záporných a Změn kladných	Suma absolutních hodnot Změn kladných a Změn záporných	Změny záporné (žadávat se znaménkem minus)	Změny kladné	Suma Změn záporných a Změn kladných	Suma absolutních hodnot Změn kladných a Změn záporných	Změny de minimis (15 % nebo limit 140 448 000 Kč)	limit 15 %
16	17	18	19=23+26+29+33	20=24+27+30+34+37+39	21=19+20	23	24	25=23+24	26	27	28=26+27	29	30	32=29+30	32A=ABS(29)+30	33	34	36=33+34	36A=ABS(33)+34	37	38=(37/1)*100
		II/611 x II/329 Poděbrady - Přední Lhota, IROP: CZ.06.1.42/0.0/0.0/19_114/00128	- 2 342 868,02	4 050 376,68	1 707 508,66	0,00	0,00	0,00	- 627 298,00	595 182,00	- 32 116,00	- 1 715 570,02	2 569 556,68	853 986,66	4 285 126,70	0,00	0,00	0,00	0,00	885 638,00	5,59
01,02	1	Vozovky a chodníky, Dešťová kanalizace / Komunální odpad	0,00	1 873 429,70	1 873 429,70	0,00	0,00	0,00	0,00	0,00	0,00	0,00	1 873 429,70	1 873 429,70	1 873 429,70	0,00	0,00	0,00	0,00	0,00	0,00
01,02	2	Vozovky a chodníky, Dešťová kanalizace / Nevhodné podloží	0,00	696 126,98	696 126,98	0,00	0,00	0,00	0,00	0,00	0,00	0,00	696 126,98	696 126,98	696 126,98	0,00	0,00	0,00	0,00	0,00	0,00
01,02	3	Vozovky a chodníky, Dešťová kanalizace / Násyp a méněpráce na odvozech	- 1 715 570,02	885 638,00	- 829 932,02	0,00	0,00	0,00	0,00	0,00	0,00	- 1 715 570,02	0,00	-1 715 570,02	1 715 570,02	0,00	0,00	0,00	0,00	885 638,00	5,59
01,02	4	Vozovky a chodníky, Dešťová kanalizace / Změna skladby v prstenci OK a ve zpevněné ploše přejezdu pro nadměrné náklady OK	- 627 298,00	595 182,00	- 32 116,00	0,00	0,00	0,00	- 627 298,00	595 182,00	- 32 116,00	0,00	0,00	0,00	0,00	0,00	0,00	0,00	0,00	0,00	0,00

Poznámka: Formulář má informativní charakter a zobrazuje stav k datu předložení Změnového listu.

Přehled dalších dokladů

Číslo ZBV:	4
Název a evidenční číslo stavby:	II/611 x II/329 Poděbrady - Přední Lhota, IROP: CZ.06.1.42/0.0/0.0/19_114/0012896
Název stavebního objektu / provozního souboru (SO/PS):	Vozovky a chodníky, Dešťová kanalizace
Číslo SO/PS / číslo změny SO/PS:	01,02/4

Doklad	Součást dokumentace ZBV	
	ANO (počet listů)	NE - Uloženo
07 Soupis prací SO po změnách	4	
08 Zápis z 8. KD_Přední Lhota	5	
09 Žádost zhotovitele o provedení změn	1	
10 Souhlasné vyjádření objednatele - ZBV 4	1	
11 Souhlasné vyjádření TDI k ZBV č. 4	1	
12 Souhlas AD ZBV04	1	
13 RDS změna č. 1	2	
Počet listů celkem	15	

Rozpis ocenění Změn položek - celkem													
Evidenční číslo a název stavby: IROP CZ.06.1.42/0.0/0.0/19_114/0012896 II/611 x II/329 Poděbrady - Přední Lhota Číslo a název SO/PS: SO 01, 02 - Vozovky a chodníky, Dešťová kanalizace Číslo a název rozpočtu: SO 01, 02 - Vozovky a chodníky, Dešťová kanalizace								ZMĚNA SOUPISU PRACÍ (SO/PS)					
								4					
								celkem					
Poř. č. pol.	Kód položky	Název položky	m.j.	Množství ve Smlouvě	Množství ve Změně	Množství rozdílu	Cena za m.j. v Kč	Cena celkem ve Smlouvě v Kč	Změny záporné v Kč	Změny kladné v Kč	Cena celkem ve Změně v Kč	Rozdíl cen celkem v Kč	Podíl cen celkem v %
1	2	3	4	5	6	7	8	9	10	11	12	13	14
	1	Zemní práce						2 072 935,19	0,00	0,00	2 072 935,19	0,00	0,00%
1	113107225	Odstranění podkladů nebo krytů strojné plochy jednotlivě přes 200 m2 s přemístěním hmot na skládku na vzdálenost do 20 m nebo s naložením na dopravní prostředek z kameniva hrubého drceného, o tl. vrstvy přes 400 do 500 mm	m2	5 010,000	5010,00	0,000	40,00	200 400,00	0,00	0,00 Kč	200 400,00	0,00	0,00%
2	113154335	Frézování živичného podkladu nebo krytu s naložením na dopravní prostředek plochy přes 1 000 do 10 000 m2 bez překážek v trase pruhu šířky přes 1 m do 2 m, tloušťky vrstvy 200 mm	m2	5 010,000	5010,00	0,000	85,00	425 850,00	0,00	0,00 Kč	425 850,00	0,00	0,00%
3	116951201	Úprava zemin vápnem nebo směsnými hydraulickými pojivy za účelem zlepšení mechanických vlastností a zpracovatelnosti, bez dodávky materiálu u hrubých terénních úprav, násypů a zásypů	m3	2 500,000	2500,00	0,000	110,00	275 000,00	0,00	0,00 Kč	275 000,00	0,00	0,00%
4	58530170	vápno nehašené CL 90-Q pro úpravu zemin standardní	t	180,000	180,00	0,000	2 500,00	450 000,00	0,00	0,00 Kč	450 000,00	0,00	0,00%
5	122252206	Odkopávky a prokopávky nezapažené pro silnice a dálnice strojně v hornině třídy těžitelnosti I přes 1 000 do 5 000 m3	m3	1 073,000	1073,00	0,000	30,00	32 190,00	0,00	0,00 Kč	32 190,00	0,00	0,00%
6	131151100	Hloubení nezapažených jam a zářezů strojně s urovnáním dna do předepsaného profilu a spádu v hornině třídy těžitelnosti I skupiny 1 a 2 do 20 m3	m3	2,025	2,025	0,000	150,00	303,75	0,00	0,00 Kč	303,75	0,00	0,00%
7	132151102	Hloubení nezapažených rýh šířky do 800 mm strojně s urovnáním dna do předepsaného profilu a spádu v hornině třídy těžitelnosti I skupiny 1 a 2 přes 20 do 50 m3	m3	43,546	43,546	0,000	300,00	13 063,80	0,00	0,00 Kč	13 063,80	0,00	0,00%
8	132151253	Hloubení nezapažených rýh šířky přes 800 do 2 000 mm strojně s urovnáním dna do předepsaného profilu a spádu v hornině třídy těžitelnosti I skupiny 1 a 2 přes 50 do 100 m3	m3	75,465	75,465	0,000	200,00	15 093,00	0,00	0,00 Kč	15 093,00	0,00	0,00%
9	162351103	Vodorovné přemístění výkopku nebo sypaniny po suchu na obvyklém dopravním prostředku, bez naložení výkopku, avšak se složením bez rozhrnutí z horniny třídy těžitelnosti I skupiny 1 až 3 na vzdálenost přes 50 do 500 m	m3	2 294,000	2 294,000	0,000	45,00	103 230,00	0,00	0,00 Kč	103 230,00	0,00	0,00%
10	162751117	Vodorovné přemístění výkopku nebo sypaniny po suchu na obvyklém dopravním prostředku, bez naložení výkopku, avšak se složením bez rozhrnutí z horniny třídy těžitelnosti I skupiny 1 až 3 na vzdálenost přes 9 000 do 10 000 m	m3	47,035	47,035	0,000	150,00	7 055,25	0,00	0,00 Kč	7 055,25	0,00	0,00%
11	162751119	Vodorovné přemístění výkopku nebo sypaniny po suchu na obvyklém dopravním prostředku, bez naložení výkopku, avšak se složením bez rozhrnutí z horniny třídy těžitelnosti I skupiny 1 až 3 na vzdálenost Příplatek k ceně za každých dalších i započatých 1 000 m	m3	705,525	705,525	0,000	15,00	10 582,88	0,00	0,00 Kč	10 582,88	0,00	0,00%
12	167151111	Nakládání, skládání a překládání neulehlého výkopku nebo sypaniny strojně nakládání, množství přes 100 m3, z hornin třídy těžitelnosti I, skupiny 1 až 3	m3	1 147,000	1 147,000	0,000	40,00	45 880,00	0,00	0,00 Kč	45 880,00	0,00	0,00%
13	171152111	Uložení sypaniny do zhutněných násypů pro silnice, dálnice a letiště s rozprostřením sypaniny ve vrstvách, s hrubým urovnáním a uzavřením povrchu násypu z hornin nesoudržných spykých v aktivní zóně	m3	1 147,000	1 147,000	0,000	45,00	51 615,00	0,00	0,00 Kč	51 615,00	0,00	0,00%
14	171251201	Uložení sypaniny na skládky nebo meziskládky bez hutnění s upravením uložené sypaniny do předepsaného tvaru	m3	47,035	47,035	0,000	15,00	705,53	0,00	0,00 Kč	705,53	0,00	0,00%
15	171201221	Poplatek za uložení stavebního odpadu na skládce (skládkovné) zeminy a kamení zatříděného do Katalogu odpadů pod kódem 17 05 04	t	84,663	84,663	0,000	140,00	11 852,82	0,00	0,00 Kč	11 852,82	0,00	0,00%
16	175151101	Obsypání potrubí strojné sypaninou z vhodných třídy těžitelnosti I a II, skupiny 1 až 4 nebo materiálem připraveným podél výkopu ve vzdálenosti do 3 m od jeho kraje, pro jakoukoliv hloubku výkopu a míru zhutnění bez prohození sypaniny	m3	46,763	46,763	0,000	206,00	9 633,18	0,00	0,00 Kč	9 633,18	0,00	0,00%
17	58344171	šterkodr frakce 0/32	t	93,526	93,526	0,000	280,00	26 187,28	0,00	0,00 Kč	26 187,28	0,00	0,00%
18	182351133	Rozprostření a urovnání ornice ve svahu sklonu přes 1:5 strojně při souvislé ploše přes 500 m2, tl. vrstvy do 200 mm	m2	2 381,000	2 381,000	0,000	30,00	71 430,00	0,00	0,00 Kč	71 430,00	0,00	0,00%
19	10364101	zemina pro terénní úpravy - ornice	t	642,870	642,870	0,000	300,00	192 861,00	0,00	0,00 Kč	192 861,00	0,00	0,00%
20	181951112	Úprava pláně vyrovnaním výškových rozdílů strojně v hornině třídy těžitelnosti I, skupiny 1 až 3 se zhutněním	m2	5 000,000	5 000,000	0,000	9,00	45 000,00	0,00	0,00 Kč	45 000,00	0,00	0,00%
21	183403115	Obdělání půdy kultivátorováním na svahu přes 1:5 do 1:2	m2	2 381,000	2 381,000	0,000	1,92	4 571,52	0,00	0,00 Kč	4 571,52	0,00	0,00%
22	183405211	Výsev travníku hydroosevem na ornici	m2	2 381,000	2 381,000	0,000	15,00	35 715,00	0,00	0,00 Kč	35 715,00	0,00	0,00%
23	00572472	osivo směs travní krajinná-rovinná	kg	59,525	59,525	0,000	91,20	5 428,68	0,00	0,00 Kč	5 428,68	0,00	0,00%
24	184802621	Chemické odplevelení po založení kultury na svahu přes 1:5 do 1:2 postřikem na široko	m2	3 571,500	3 571,500	0,000	3,00	10 714,50	0,00	0,00 Kč	10 714,50	0,00	0,00%
25	185803112	Ošetření travníku jednorázově na svahu přes 1:5 do 1:2	m2	9 524,000	9 524,000	0,000	3,00	28 572,00	0,00	0,00 Kč	28 572,00	0,00	0,00%
	2	Zakládání						70 588,92	0,00	0,00	70 588,92	0,00	0,00%
26	212532111	Lože pro trativody z kameniva hrubého drceného	m3	43,546	43,546	0,000	650,00	28 304,90	0,00	0,00 Kč	28 304,90	0,00	0,00%
27	212572111	Lože pro trativody ze šterkopisků tříděného	m3	12,578	12,578	0,000	650,00	8 175,70	0,00	0,00 Kč	8 175,70	0,00	0,00%
28	212755214	Trativody bez lože z drenážních trubek plastových flexibilních D 100 mm	m	252,000	252,000	0,000	40,00	10 080,00	0,00	0,00 Kč	10 080,00	0,00	0,00%

Rozpis ocenění Změn položek - celkem													
Evidenční číslo a název stavby: IROP CZ.06.1.42/0.0/0.0/19_114/0012896 II/611 x II/329 Poděbrady - Přední Lhota Číslo a název SO/PS: SO 01, 02 - Vozovky a chodníky, Dešťová kanalizace Číslo a název rozpočtu: SO 01, 02 - Vozovky a chodníky, Dešťová kanalizace								ZMĚNA SOUPISU PRACÍ (SO/PS)					
								4					
								celkem					
Poř. č. pol.	Kód položky	Název položky	m.j.	Množství ve Smlouvě	Množství ve Změně	Množství rozdílu	Cena za m.j. v Kč	Cena celkem ve Smlouvě v Kč	Změny záporné v Kč	Změny kladné v Kč	Cena celkem ve Změně v Kč	Rozdíl cen celkem v Kč	Podíl cen celkem v %
1	2	3	4	5	6	7	8	9	10	11	12	13	14
29	213141111	Zřízení vrstvy z geotextilie filtrační, separační, odvodňovací, ochranné, výztužné nebo protierozní v rovině nebo ve sklonu do 1:5, šířky do 3 m	m2	544,320	544,320	0,000	15,00	8 164,80	0,00	0,00 Kč	8 164,80	0,00	0,00%
30	69311006	geotextilie tkaná separační, filtrační, výztužná PP pevnost v tahu 15kN/m	m2	625,968	625,968	0,000	15,00	9 389,52	0,00	0,00 Kč	9 389,52	0,00	0,00%
31	273313511	Základy z betonu prostého desky z betonu kamenem neprokládaného tř. C 12/15	m3	0,225	0,225	0,000	2 480,00	558,00	0,00	0,00 Kč	558,00	0,00	0,00%
32	275313611	Základy z betonu prostého patky a bloky z betonu kamenem neprokládaného tř. C 16/20	m3	1,800	1,800	0,000	2 500,00	4 500,00	0,00	0,00 Kč	4 500,00	0,00	0,00%
33	275351121	Bednění základů patek zřízení	m2	4,000	4,000	0,000	294,00	1 176,00	0,00	0,00 Kč	1 176,00	0,00	0,00%
34	275351122	Bednění základů patek odstranění	m2	4,000	4,000	0,000	60,00	240,00	0,00	0,00 Kč	240,00	0,00	0,00%
	4	Vodorovné konstrukce						12 600,00	0,00	0,00	12 600,00	0,00	0,00%
35	451319777	Podklad nebo lože pod dlažbu (přídlažbu) Příplatek k cenám za každých dalších i započatých 10 mm tloušťky podkladu nebo lože přes 100 mm z betonu prostého	m2	504,000	504,00	0,000	25,00	12 600,00	0,00	0,00 Kč	12 600,00	0,00	0,00%
	5	Komunikace pozemní						7 987 347,25	- 627 298,00	0,00	7 360 049,25	- 627 298,00	-7,85%
36	564921411R	Zřízení podkladu nebo podsypu z asfaltového recyklátu s rozprostřením a zhutněním, po zhutnění tl. 60 mm	m2	385,000	385,00	0,000	45,00	17 325,00	0,00	0,00 Kč	17 325,00	0,00	0,00%
37	564951413R	Zřízení podkladu nebo podsypu z asfaltového recyklátu s rozprostřením a zhutněním, po zhutnění tl. 150 mm	m2	639,000	639,00	0,000	80,00	51 120,00	0,00	0,00 Kč	51 120,00	0,00	0,00%
38	56495141R1	Zřízení podkladu nebo podsypu z asfaltového recyklátu s rozprostřením a zhutněním, po zhutnění tl. do 250 mm	m2	9 368,000	8332,00	-1036,000	100,00	936 800,00	-103 600,00	0,00 Kč	833 200,00	-103 600,00	-11,06%
39	565155111	Asfaltový beton vrstva podkladní ACP 16 (obalované kamenivo střednězrné - OKS) s rozprostřením a zhutněním v pruhu šířky přes 1,5 do 3 m, po zhutnění tl. 70 mm	m2	127,000	127,00	0,000	300,00	38 100,00	0,00	0,00 Kč	38 100,00	0,00	0,00%
40	56516612R	Asfaltový beton vrstva podkladní VMT 22 (obalované kamenivo s asfaltovým pojivem s vysokým modulem tuhosti) s rozprostřením a zhutněním v pruhu šířky přes 3 m, po zhutnění tl. 80 mm	m2	4 046,000	4046,00	0,000	351,00	1 420 146,00	0,00	0,00 Kč	1 420 146,00	0,00	0,00%
41	56752113R	Recyklace znovuzískané asfaltové směsi (70%) a vybouraných podkladních šterkových vrstev (30%) pro použití do podkladních vrstev komunikací	m3	2 460,950	2460,95	0,000	900,00	2 214 855,00	0,00	0,00 Kč	2 214 855,00	0,00	0,00%
42	569851111	Zpevnění krajnic nebo komunikací pro pěši s rozprostřením a zhutněním, po zhutnění šterkodrtí tl. 150 mm	m2	675,000	675,00	0,000	75,00	50 625,00	0,00	0,00 Kč	50 625,00	0,00	0,00%
43	571908111	Kryt vymývaným dekoračním kamenivem (kačirkem) tl. 200 mm	m2	5,000	5,00	0,000	360,00	1 800,00	0,00	0,00 Kč	1 800,00	0,00	0,00%
44	573191111	Postřik infiltrační kationaktivní emulzí v množství 1,00 kg/m2	m2	4 173,000	4 173,000	0,000	12,00	50 076,00	0,00	0,00 Kč	50 076,00	0,00	0,00%
45	573231106	Postřik spojovací PS bez podsypu kamenivem ze silniční emulze, v množství 0,30 kg/m2	m2	8 219,000	8 219,000	0,000	8,00	65 752,00	0,00	0,00 Kč	65 752,00	0,00	0,00%
46	576133221	Asfaltový koberec mastixový SMA 11 (AKMS) s rozprostřením a se zhutněním v pruhu šířky přes 3 m, po zhutnění tl. 40 mm	m2	4 046,000	4 046,000	0,000	240,00	971 040,00	0,00	0,00 Kč	971 040,00	0,00	0,00%
47	577133111	Asfaltový beton vrstva obrusná ACO 8 (ABI) s rozprostřením a se zhutněním z nemodifikovaného asfaltu v pruhu šířky do 3 m, po zhutnění tl. 40 mm	m2	363,370	363,370	0,000	220,00	79 941,40	0,00	0,00 Kč	79 941,40	0,00	0,00%
48	577134111	Asfaltový beton vrstva obrusná ACO 11 (ABS) s rozprostřením a se zhutněním z nemodifikovaného asfaltu v pruhu šířky do 3 m tř. I, po zhutnění tl. 40 mm	m2	127,000	127,000	0,000	220,00	27 940,00	0,00	0,00 Kč	27 940,00	0,00	0,00%
49	577176121	Asfaltový beton vrstva ložní ACL 22 (ABVH) s rozprostřením a zhutněním z nemodifikovaného asfaltu v pruhu šířky přes 3 m, po zhutnění tl. 80 mm	m2	4 046,000	4 046,000	0,000	330,00	1 335 180,00	0,00	0,00 Kč	1 335 180,00	0,00	0,00%
50	591211111	Kladení dlažby z kostek s provedením lože do tl. 50 mm, s vyplněním spár, s dvojnásobným beraněním a se smetením přebytkového materiálu na hranici drobných z kamene, do lože z kameneva těžného	m2	638,000	120,000	-518,000	450,00	287 100,00	-233 100,00	0,00 Kč	54 000,00	-233 100,00	-81,19%
51	58381007	kostka dlažební žula drobná 8/10	m2	650,760	122,400	-528,360	550,00	357 918,00	-290 598,00	0,00 Kč	67 320,00	-290 598,00	-81,19%
52	594511111	Dlažba nebo přídlažba z lomového kamene lomařsky upraveného rigolového v ploše vodorovné nebo ve sklonu tl. do 250 mm, bez vyplnění spár, s provedením lože tl. 50 mm z betonu	m2	50,400	50,400	0,000	1 000,00	50 400,00	0,00	0,00 Kč	50 400,00	0,00	0,00%
53	596811120	Kladení dlažby z betonových nebo kameninových dlaždic komunikací pro pěši s vyplněním spár a se smetením přebytkového materiálu na vzdálenost do 3 m s ložem z kameneva těžného tl. do 30 mm velikosti dlaždic do 0,09 m2 (bez zámku), pro plochy do 50 m2	m2	21,630	21,630	0,000	250,00	5 407,50	0,00	0,00 Kč	5 407,50	0,00	0,00%
54	59245225	dlažba tvar obdélník betonová pro nevidomé 200x100x80mm přírodní	m2	22,279	22,279	0,000	650,00	14 481,35	0,00	0,00 Kč	14 481,35	0,00	0,00%
55	599632111	Vyplnění spár dlažby (přídlažby) z lomového kamene v jakémkoliv sklonu plochy a jakékoliv tloušťky cementovou maltou se zatřením	m2	50,400	50,400	0,000	225,00	11 340,00	0,00	0,00 Kč	11 340,00	0,00	0,00%
	9	Ostatní konstrukce a práce, bourání						706 080,60	0,00	0,00	706 080,60	0,00	0,00%
56	911001R01	Přesun historického mlínku autojeřábem s osazením do nové pozice vč. podlití sloupy (osazení do mazaniny) v nové poloze, případně kotvení do základu	kus	1,000	1,000	0,000	58 005,60	58 005,60	0,00	0,00 Kč	58 005,60	0,00	0,00%
57	911381212	Městská ochranná zábrana průběžná délky 1 m, výšky 0,5 m	m	4,000	4,000	0,000	3 430,00	13 720,00	0,00	0,00 Kč	13 720,00	0,00	0,00%
58	911381232	Městská ochranná zábrana oblouk pravouhlý o poloměru 1 m, výšky 0,5 m	kus	4,000	4,000	0,000	3 350,00	13 400,00	0,00	0,00 Kč	13 400,00	0,00	0,00%

Rozpis ocenění Změn položek - celkem													
Evidenční číslo a název stavby: IROP CZ.06.1.42/0.0/0.0/19_114/0012896 II/611 x II/329 Poděbrady - Přední Lhota Číslo a název SO/PS: SO 01, 02 - Vozovky a chodníky, Dešťová kanalizace Číslo a název rozpočtu: SO 01, 02 - Vozovky a chodníky, Dešťová kanalizace								ZMĚNA SOUPISU PRACÍ (SO/PS)					
								4					
								celkem					
Poř. č. pol.	Kód položky	Název položky	m.j.	Množství ve Smlouvě	Množství ve Změně	Množství rozdílu	Cena za m.j. v Kč	Cena celkem ve Smlouvě v Kč	Změny záporné v Kč	Změny kladné v Kč	Cena celkem ve Změně v Kč	Rozdíl cen celkem v Kč	Podíl cen celkem v %
1	2	3	4	5	6	7	8	9	10	11	12	13	14
59	916131213	Osazení silničního obrubníku betonového se zřízením lože, s vyplněním a zatížením spár cementovou maltou stojatého s boční opěrrou z betonu prostého, do lože z betonu prostého	m	531,000	531,000	0,000	180,00	95 580,00	0,00	0,00 Kč	95 580,00	0,00	0,00%
60	59217034	obrubník betonový silniční 1000x150x300mm	m	290,000	290,000	0,000	120,00	34 800,00	0,00	0,00 Kč	34 800,00	0,00	0,00%
61	5921702R	obrubník betonový silniční pro tvorbu kruhových jezdů - přímé i obloukové kusy	m	142,000	142,000	0,000	300,00	42 600,00	0,00	0,00 Kč	42 600,00	0,00	0,00%
62	58380374	obrubník kamenný žulový přímý 120x250mm	m	99,000	99,000	0,000	1 000,00	99 000,00	0,00	0,00 Kč	99 000,00	0,00	0,00%
63	916231213	Osazení chodníkového obrubníku betonového se zřízením lože, s vyplněním a zatížením spár cementovou maltou stojatého s boční opěrrou z betonu prostého, do lože z betonu prostého	m	454,000	454,000	0,000	180,00	81 720,00	0,00	0,00 Kč	81 720,00	0,00	0,00%
64	59217016	obrubník betonový chodníkový 1000x80x250mm	m	454,000	454,000	0,000	80,00	36 320,00	0,00	0,00 Kč	36 320,00	0,00	0,00%
65	919112233	Řezání dilatačních spár v živičném krytu vytvoření komůrky pro těsnící zálivku šířky 20 mm, hloubky 40 mm	m	37,800	37,800	0,000	80,00	3 024,00	0,00	0,00 Kč	3 024,00	0,00	0,00%
66	919122132	Utěsnění dilatačních spár zálivkou za tepla v cementobetonovém nebo živičném krytu včetně adhezního nátěru s těsnicím profilem pod zálivkou, pro komůrky šířky 20 mm, hloubky 40 mm	m	37,800	37,800	0,000	50,00	1 890,00	0,00	0,00 Kč	1 890,00	0,00	0,00%
67	919551114	Zřízení propustku z trub plastových polyetylenových rýhovaných se spojkami nebo s hrdlem DN 600 mm	m	64,500	64,500	0,000	150,00	9 675,00	0,00	0,00 Kč	9 675,00	0,00	0,00%
68	28617272	trubka kanalizační PP korugovaná DN 600x600mm SN12	m	65,468	65,468	0,000	2 500,00	163 670,00	0,00	0,00 Kč	163 670,00	0,00	0,00%
69	919735114	Řezání stávajícího živičného krytu nebo podkladu hloubky přes 150 do 200 mm	m	37,800	37,800	0,000	90,00	3 402,00	0,00	0,00 Kč	3 402,00	0,00	0,00%
70	938902113	Profilace a čištění příkopů komunikací příkopovým rypadlem s odstraněním travnatého porostu nebo nánosů, s úpravou dna a svahů do předepsaného profilu a s naložením na dopravní prostředek nebo s přemístěním na hromady na vzdálenost do 20 m nepevněných nebo zpevněných objemu nánosů přes 0,30 do 0,50 m3/m	m	480,000	480,000	0,000	50,00	24 000,00	0,00	0,00 Kč	24 000,00	0,00	0,00%
71	938908411	Čištění vozovek splachováním vodou povrchu podkladu nebo krytu živičného, betonového nebo dlážděného	m2	10 000,000	10 000,000	0,000	2,00	20 000,00	0,00	0,00 Kč	20 000,00	0,00	0,00%
72	961044111	Bourání základů z betonu prostého	m3	1,800	1,800	0,000	2 930,00	5 274,00	0,00	0,00 Kč	5 274,00	0,00	0,00%
	997	Přesun sutě						1 850 062,02	0,00	0,00	1 850 062,02	0,00	0,00%
73	997221551	Vodorovná doprava suti bez naložení, ale se složením a s hrubým urovnáním ze sypkých materiálů, na vzdálenost do 1 km	t	4 513,612	4 513,612	0,000	25,00	112 840,30	0,00	0,00 Kč	112 840,30	0,00	0,00%
74	997221559	Vodorovná doprava suti bez naložení, ale se složením a s hrubým urovnáním Příplatek k ceně za každý další i započatý 1 km přes 1 km	t	108 326,688	108 326,688	0,000	5,00	541 633,44	0,00	0,00 Kč	541 633,44	0,00	0,00%
75	997221861	Poplatek za uložení stavebního odpadu na recyklační skládce (skládkovně) z prostého betonu zatříděného do Katalogu odpadů pod kódem 17 01 01	t	3,600	3,600	0,000	200,00	720,00	0,00	0,00 Kč	720,00	0,00	0,00%
76	997221873	Poplatek za uložení stavebního odpadu na recyklační skládce (skládkovně) zeminy a kamení zatříděného do Katalogu odpadů pod kódem 17 05 04	t	3 803,502	3 803,502	0,000	140,00	532 490,28	0,00	0,00 Kč	532 490,28	0,00	0,00%
77	997221875	Poplatek za uložení stavebního odpadu na recyklační skládce (skládkovně) asphaltového bez obsahu dehtu zatříděného do Katalogu odpadů pod kódem 17 03 02	t	650,138	650,138	0,000	250,00	162 534,50	0,00	0,00 Kč	162 534,50	0,00	0,00%
78	99722187R	Poplatek za uložení stavebního odpadu na skládce nebezpečných odpadů (skládkovně) asphaltového s obsahem dehtu zatříděného do Katalogu odpadů pod kódem 17 03 01	t	56,399	56,399	0,000	6 500,00	366 593,50	0,00	0,00 Kč	366 593,50	0,00	0,00%
79	99729101R	Dočasné uložení znovuzískané asphaltové směsi třídy 3 a 4 (ZAS T3, ZAS T4) na mezideponii splňující parametry skládky nebezpečného odpadu - uložení do kontejnerů	m3	203,000	203,000	0,000	250,00	50 750,00	0,00	0,00 Kč	50 750,00	0,00	0,00%
80	99729102R	Pronájem kontejneru o rozměrech 6500x2300x2440 mm s objemem 36,9 m3 pro dočasné uložení recyklátu asphaltových směsí s obsahem PAU T3 a T4 na stavbě	ksměsíc	11,000	11,000	0,000	7 500,00	82 500,00	0,00	0,00 Kč	82 500,00	0,00	0,00%
	998	Přesun hmot						39 486,34	0,00	0,00	39 486,34	0,00	0,00%
81	998225111	Přesun hmot pro komunikace s krytem z kameniva, monolitickým betonovým nebo živičným dopravní vzdálenost do 200 m jakékoliv délky objektu	t	1 128,181	1128,18	0,000	35,00	39 486,34	0,00	0,00 Kč	39 486,34	0,00	0,00%

Rozpis ocenění Změn položek - celkem													
Evidenční číslo a název stavby: IROP CZ.06.1.42/0.0/0.0/19_114/0012896 II/611 x II/329 Poděbrady - Přední Lhota Číslo a název SO/PS: SO 01, 02 - Vozovky a chodníky, Dešťová kanalizace Číslo a název rozpočtu: SO 01, 02 - Vozovky a chodníky, Dešťová kanalizace								ZMĚNA SOUPISU PRACÍ (SO/PS)					
								4					
								celkem					
Poř. č. pol.	Kód položky	Název položky	m.j.	Množství ve Smlouvě	Množství ve Změně	Množství rozdílu	Cena za m.j. v Kč	Cena celkem ve Smlouvě v Kč	Změny záporné v Kč	Změny kladné v Kč	Cena celkem ve Změně v Kč	Rozdíl cen celkem v Kč	Podíl cen celkem v %
1	2	3	4	5	6	7	8	9	10	11	12	13	14
	5_02	NOVÉ POLOŽKY						0,00	0,00	595 182,00	595 182,00	595 182,00	100,00%
Změna 4 88N	56330 OTSKP 2021	VOZOVKOVÉ VRSTVY ZE ŠTĚRKODRTI způsob stanovení měněné výměry: Výměra dle PD 518 m2 (KCE: D1D3 středový ostrůvek + přejez nadměrného nákladu) 518 * 0,23 (ŠD 230 mm) = 119,14 m3 jednotková cena dle OTSKP 2021 = 783 Kč/m3 > sleva cca 30 % = 550 Kč/m3	m3	0,000	119,14	119,140	550,00	0,00	0,00	65 527,00 Kč	65 527,00	65 527,00	100,00%
Změna 4 89N	56140 OTSKP 2021	KAMENIVO ZPEVNĚNÉ CEMENTEM způsob stanovení měněné výměry: Výměra dle PD 518 m2 (KCE: D1D3 středový ostrůvek + přejez nadměrného nákladu) 518 * 0,15 (SC C 8/10 150 mm) = 77,7 m3 jednotková cena dle OTSKP 2021 = 2020 Kč/m3 > sleva cca 28 % = 1 450 Kč/m3	m3	0,000	77,70	77,700	1 450,00	0,00	0,00	112 665,00 Kč	112 665,00	112 665,00	100,00%
Změna 4 90N	581302 OTSKP 2021	CEMENTOBETONOVÝ KRYT JEDNOVRSTVY VYZTUŽENÝ TŘ.I cementobetonová deska jednovrstvá, výztuž 2 x KARI síť 6x150x150 při spodním a horním líci , VČ. ZDRSNĚNÍ POVRCHU - striáž způsob stanovení měněné výměry: Výměra dle PD 518 m2 (KCE: D1D3 středový ostrůvek + přejez nadměrného nákladu) 518 * 0,23 (CB I 230 mm) = 119,14 m3 jednotková cena dle OTSKP 2021 = 4960 Kč/m3 > sleva cca 29,5 % = 3 500 Kč/m3	m3	0,000	119,14	119,140	3 500,00	0,00	0,00	416 990,00 Kč	416 990,00	416 990,00	100,00%
Celkem								12 739 100,32	- 627 298,00	595 182,00	12 706 984,32	- 32 116,00	-0,25%

Zápis z 8. KD stavby „II/329 x II/611 Poděbrady – Přední Lhota, okružní křižovatka“

konaného dne 21.06.2022

Přítomni: dle prezenční listiny

A. Postup výstavby a kontrola harmonogramu:

31.01.22: Předání staveniště se uskutečnilo dne 31.01.2022. Po dobu zimní přestávky byly práce přerušeny.

26.04.22: V době vegetačního klidu provedl zhotovitel kácení a mýcení dřevin, doba trvání 2 dny. Od Pá 1.4.2022 zhotovitel zahájil práce realizací DIO a zahájil stavební práce na „Jižní ½ okružní křižovatky (OK)“. Doba realizace celé OK dle SoD 4 měsíce = **termín dokončení do 29.7.2022**.

25.05.22: Zhotovitel informoval, že realizace jižní ½ OK bude dokončena do 30.6.22. Severní ½ OK zhotovitel předpokládá **zprovoznit a dokončit do 29.7.22**.

25.05.22: Zástupci objednatele upozornili zhotovitele, že nejzazším termínem pro úplné zprovoznění a dokončení celé OK je 29.8.22.

07.06.22: Cena dle SoD 15.840.000,-Kč. Dosavadní čerpání včetně fakturace za 05/2022 je 3.842.343,15 Kč. Zbývá k fakturaci 11.997.656,85 Kč. Vše bez DPH.

07.06.22 – 21.06.22: Zástupce zhotovitele potvrdil **termín zprovoznění a dokončení celé OK v termínu dle SoD do 29.7.2022**.

21.06.22: TP J ½ OK před přepojením provozu (na DIO II. etapa) proběhla v rámci KD č. 8 21.6.2022.

21.06.22: Zhotovitel informoval, že **bude podávat časový nárok na prodloužení termínu výstavby o 14 dní** pro nepředvídatelné okolnosti nastalé v době realizace stavby. Zástupci objednatele, AD (PD z VŘ) a TDI berou toto sdělení na vědomí. Objednatel požaduje po zhotoviteli v souladu se SoD zaslat o tomto oficiální dopis s výčtem a zdůvodněním okolností zhotovitelem vznášeného nároku.

21.06.22: Ve ČT 23.6.2022 ráno zhotovitel provede změnu DIO z I. etapa na II. etapu.

B. Zpráva zhotovitele o postupu prací a plánu prací:

21.06.22: Zhotovitel provedl a provádí na J ½ OK tyto práce: zhotovitel dokončil: pokládku betonových obrub vč. rozdělovacích ostrůvků; pokládku vrstev ACP a ACL na J ½ OK i na ni navazujících komunikacích (obrusná vrstva bude prováděna najednou až po dokončení pokládky S ½ OK). Pokračuje ve výstavbě VO, přeložkách CETIN, ZP v okolí, tak aby k ránu 23.6.22 bylo možné na J ½ OK přeložit provoz = zprovoznit DIO II. etapy.

21.06.22: Plán prací do pKD a TP: Na J ½ OK:

Na J ½ OK do rána 23.6.2022: Dokončit výstavbu VO, přeložky CETIN, hutněný namrzavý kraj násypových těles, upevněnou krajnici, ZP v okolí, tak aby k ránu 23.6.22 bylo možné na J ½ OK přeložit provoz = zprovoznit DIO II. etapy.

Na S ½ OK do rána 23.6.2022:

ČT 23.6. ráno instalace DIO II. etapa, dmtž DIO I. etapa, frézování; Pá 24.6. až St 29.6. ZP apod; ČT 30.6. RTON zlepšování zemin C+V; 1.7. zahájení provádění recyklovaných vrstev; v Po 4.7., ve ČT 7.7. a v Pá 8.7. budou probíhat práce; v Ne a svátky práce neprobíhají.

C. Úkoly vyplývající z problematiky výstavby:

1.2 **12.04.22: Zhotovitel neprodleně zašle TDS ke kontrole:** TePř a KZP pro: „Založení, hutnění a provádění hutněných násypů“; dále pro „Provádění konstrukčních vrstev z asfaltového recyklátu a šterkového recyklátu, a jejich následné zlepšení včetně návrhů receptury zlepšení“ a následně další TePř a KZP pro navazující činnosti.

25.05.22 – 07.06.22: TDI urguje po zhotoviteli zaslání návrhů TePř a KZP pro tyto činnosti: „Provádění hutněných násypů“; dále pro „Provádění konstrukčních vrstev z asfaltového recyklátu a šterkového recyklátu“ a dále pro „Provádění a pokládka asfaltových vrstev“, a dále pro „Provádění obrub a souvrství dělicích ostrůvků a souvrství v prstenci OK“, „VO“, „SDZ a VDZ“, Terénní a dokončovací práce“.

21.06.22: TDI urguje po zhotoviteli zaslání ke kontrole těchto TePř a KZP:

- 02 **KZP II_611xII_329 Poděbrady-Přední Lhota HUTNĚNÉ NÁSYPY**
- 03 **TePř II_611 x II_329 ÚPRAVA ZEMIN SO101, 102_F.8.13.SMR Zhotovitele v1.1**
- 06 **KZP II_611xII_329 VO a dokončovací práce**
- 07 **TePř a KZP Souvrství prstence a přejezdu pro nadměrné náklady**
- 08 **TePř a KZP Souvrství chodníků a pokládka zámkové dlažby**
- 09 **TePř a KZP VDZ a SDZ a s nimi související dokončovací práce**

21.06.22: Výše uvedené **chybějící TePř a KZP TDI urguje dodat po zhotoviteli**, viz emaily TDI z 21. a 22.6.22 panu Ing. Husovi.

Zhotovitel zaslal TDI ke kontrole tyto TePř a KZP:

21.06.22: TDI nemá v současnosti nic ke kontrole.

TDI zaslal zhotoviteli připomínky k těmto TePř a KZP:

21.06.22:

- 02 **TePř II_611xII_329 Poděbrady-Přední Lhota HUTNĚNÉ NÁSYPY v2_přip_TDI**
- 03 **II_611 x II_329 RECYKLACE SO101, 102_F.8.13.SMR (KZP) Zhotovitele_TDI_přip_v1**
- 06 **TePř II_611xII_329 VO a dokončovací práce_TDI_přip_v1**

KooBOZP odsouhlasil zhotoviteli tyto TePř a KZP:

21.06.22:

- 01 **TePř II_611xII_329 Poděbrady-Přední Lhota frézování bourací výkopové práce**
- 03 **TePř II_611xII_329 Poděbrady-Přední Lhota RECYKLACE v2_TDI_final**

- 03_II_611 x II_329 **ÚPRAVA ZEMIN** SO101, 102_F.8.13.SMR (**KZP**) Zhotovitele_TDS_final
- 04_TePř_II_611xII_329 Poděbrady-Přední Lhota **OBRUBY A DLAŽBY** TDI_přip_v1
- 05_TePř_II_611xII_329 Poděbrady-Přední Lhota **AHV** TDI_přip_v1
- 05_II_611 x II_329 **VMT** SO101, 102_F.8.13.SMR (**KZP**) Zhotovitele_TDI_OK_final
- 05_II_611 x II_329 **ACL** SO101, 102_F.8.13.SMR (**KZP**) Zhotovitele v1.1_TDI_OK_final
- 05_II_611 x II_329 **SMA** SO101, 102_F.8.13.SMR (**KZP**) Zhotovitele_TDI_OK_final

Zástupce objednatele odsouhlasil a podepsal, a TDI a KooBOZP odsouhlasené a podepsané TePř a KZP:

21.06.22: žádné

- 1.7. **31.01.22:** Termíny konání KD: 1 x za 14 dní. V místě stavby. V úterý od 13 hod.
- 3.2 **12.04.22: ZBV č. 1 Komunální odpad:** V prostoru založení JJV části segmentu KO byly nepředvídatelně zastiženy vrstvy, které jsou tvořeny směsí komunálního odpadu zřejmě od bývalé ČS PHM ve směsi se zeminou a vybouranými konstrukcemi – cihly a beton. Příčná sonda č.3 provedená zhotovitelem na celý příčný profil KO zastihla tento směsný odpad v plné šířce komunikace KO a sahá do hloubky proměnlivě cca od 1 do cca 2 m pod úroveň předpokládané roviny založení konstrukčních vrstev KO dle PD z VŘ.
- 12.04.22:** Jedná se o nepředvídatelnou skutečnost. Zhotovitel nechá z tohoto materiálu odebrat akreditovanou laboratoří vzorky a laboratoř provede jejich analýzu a zařídění odpadu dle platné legislativy ČR a EU. Protokoly a zařídění zhotovitel zašle všem účastníkům stavby. Vzorky budou odebírány za přítomnosti SV zhotovitele a TDI. TDI zápisem do SD ze dne 7.4.2022 povolil odtěžení zastiženého skládkového směsného materiálu v rozsahu tělesa KO a jeho roznášecího kužele. Do předání Protokolů o zařídění tohoto materiálu bude předmětný materiál mezi deponován na mezi deponii zhotovitele cca 300 m jižně od stavby. Po zařídění odpadního materiálu bude tento zhotovitelem zlikvidován v souladu s platnou legislativou. Zhotovitel zajistí: rozbory směsných vzorků odpadu, zařídění dle rozborů směsných vzorků, průběžné geodetické zaměřování rozsahu nutné sanace skládkového materiálu ÚOZI-Z vč. stanovení ploch a objemů odtěžovaného skládkového materiálu. Geodetické protokoly zhotovitele (GP-Z) a Protokoly o rozborech a zařídění odpadu, bude zhotovitel průběžně zasílat účastníkům výstavby.
- 26.04.22:** K zaslanému dokladu – rozboru – zařídění komunálního odpadu vznesl na místě TDI připomínky. Zhotovitel zašle nový doklad.
- 25.05.22:** Do 27.5.22 zhotovitel zašle zástupcům objednavatele a TDI: 1) Vyčíslení doposud vzniklých ZBV, a 2) Oficiální oznámení v souladu se SoD o vzniku ZBV. Oznámení o vzniku ZBV zašle naskenované zástupci objednatele panu Voříškovi a TDI.
- 07.06.22:** Zhotovitel zaslal oznámení o vzniku ZBV č. 1 až 3 a jejich vyčíslení. Probíhá administrace ZBV č. 1 až 3.
- 16.06.22:** TDI zaslal zástupci objednatele, vyjádření k ZBV č. 1-3.
- 21.06.22:** Doplnění vyjádření TDI k ZBV č.1: Na vážných lístcích a všech dokladech o odpadu, by mělo být uvedeno, že předmětný odpad pochází z předmětné stavby.
- 21.06.22:** Zhotovitel bude reagovat na zaslané připomínky TDI, doplní a znovu zašle ke kontrole TDI do 30.6.22.
- 3.3 **12.04.22: ZBV č. 2 Nevhodné základové poměry v prostoru JV segmentu KO:** V prostoru založení JV segmentu KO byly zastiženy v PD z VŘ nepředvídané vrstvy, které jsou nevhodné pro založení souvrství vozovek dle PD z VŘ. Geotechnik zhotovitele se vyjádřil zápisem do SD dne 13.4.2022. AD a TDS se vyjádřili k tomuto zápisu emaily z 13. a 14.4.2022, tj. že nepředvídatelně zastižené vrstvy nevhodné pro založení konstrukčních vrstev nebo hutněných násypů, a odtěžený objem bude **nutné nahradit nenamrzavým materiálem vhodným do násypů**. Do míst, kde násyp nemůže nikdy promrzat, může být použit materiál vhodný do násypů namrzavý. Materiál použitý do násypů nechá na jeho současných deponiích zhotovitel akreditovanou laboratoří (AL) odebrat směsné vzorky. AL provede rozbor pro určení vhodnosti materiálů zhotovitele do násypových těles v souladu s pjpk. Vyhodnocení vzorků materiálů zhotovitel předá AD, TDS a zástupcům zhotovitele k posouzení. Bude postupováno dle TKP 1, 4 a 5 a na ně navazujících dokumentů pjpk. ÚOZI-Z zaměří dosažené nutné roviny založení násypů a konstrukčních vrstev. Tyto porovná s předpokládanými rovinami založení dle PD z VŘ. Objem nepředvídatelně nevhodných zemin bude předmětem ZBV č.2. Objem mimo nepředvídatelně zastižené nevhodné zeminy pro založení do rovin založení dle PD z VŘ, bude předmětem ZBV č.3.
- 25.05.22:** Do 27.5.22 zhotovitel zašle zástupcům objednavatele a TDI: 1) Vyčíslení doposud vzniklých ZBV, a 2) Oficiální oznámení v souladu se SoD o vzniku ZBV. Oznámení o vzniku ZBV zašle naskenované zástupci objednatele panu Voříškovi a TDI.
- 07.06.22:** Zhotovitel zaslal oznámení o vzniku ZBV č. 1 až 3 a jejich vyčíslení. Probíhá administrace ZBV č. 1 až 3.
- 07.06.22:** Zhotovitel zajistí u akreditované laboratoře rozbor a zařídění nevhodné zeminy a zašle ho zástupci objednatele a TDI.
- 16.06.22:** TDI zaslal zástupci objednatele, vyjádření k ZBV č. 1-3.
- 21.06.22:** Zhotovitel bude reagovat na zaslané připomínky TDI, doplní a znovu zašle ke kontrole TDI do 30.6.22.
- 3.4 **12.04.22: ZBV č. 3 Chybějící zemina vhodná do násypů:** ÚOZI-Z zaměří dosažené nutné roviny založení násypů a konstrukčních vrstev. Tyto porovná s předpokládanými rovinami založení dle PD z VŘ. Objem nepředvídatelně nevhodných zemin bude předmětem ZBV č.2. Objem mimo nepředvídatelně zastižené nevhodné zeminy pro založení do rovin založení dle PD z VŘ, bude předmětem ZBV č.3. Na KD byl zástupce Metroprojektu a.s. seznámen s tím, že předmětné ZBV č. 3 považují zástupci objednatele a TDS za chybu projektu PDPS (PD z VŘ). Zástupce projektanta v emailové komunikaci z následujících dnů od 13.4. dále dle ÚOZI-Z poskytnutých podkladů a GP, konstatoval, že se zřejmě o chybu v PD bude jednat.
- 26.04.22:** Zhotovitel do 29.4.22 zašle účastníkům výstavby finální GP-Zhot. Výkopů pro J ½ KO.
- 24.05.22:** AD PD z VŘ zaslal zhotoviteli na jeho žádost návrh křížovky ve 3D dwg formátu.
- 25.05.22:** Do 27.5.22 zhotovitel zašle zástupcům objednavatele a TDI: 1) Vyčíslení doposud vzniklých ZBV, a 2) Oficiální oznámení v souladu se SoD o vzniku ZBV. Oznámení o vzniku ZBV zašle naskenované zástupci objednatele panu Voříškovi a TDI.
- 07.06.22:** Zhotovitel zaslal oznámení o vzniku ZBV č. 1 až 3 a jejich vyčíslení. Probíhá administrace ZBV č. 1 až 3.
- 16.06.22:** TDI zaslal zástupci objednatele, vyjádření k ZBV č. 1-3.

- 21.06.22:** Účastníci KD (zástupci objednatele, zhotovitele, AD PD z VŘ, TDI) po technické stránce se ZBV č. 3 vyslovili souhlas.
- 3.5 **12.04.22:** AD a zhotovitel (přípravář – rozpočtář) za dozoru TDS si vyjasní nejasnosti mezi PD z VŘ a smluvním položkovým rozpočtem. O všech zjištěných budou AD a zhotovitel informovat ostatní účastníky stavby.
26.04.22: Trvá. Na pKD 3.5.22 podají oba info, zda byly nejasné položky vyřešeny.
25.05.22: Zhotovitel informoval, že platí položky dle smluvního rozpočtu, nejasnosti byly odstraněny. Zhotovitel do 27.5.22 zástupci objednatele a TDI zašle, které položky ze smluvního rozpočtu nebude možné čerpat = méně práce č. 1.
07.06.22: **Splněno.** V rámci zaslání vyčíslení ZBV č.1 až 3, zhotovitel zaslal i vymezení a vyčíslení položek ze smluvního rozpočtu, které nebude možné čerpat = **méně práce č.1.**
16.06.22: TDI požádal emailem AD PD z VŘ, aby se vyjádřil nebo potvrdil, že položky ze smluvního rozpočtu dle PD z VŘ uváděné v dopisu zhotovitele „Žádost zhotovitele“ ze dne 27.5.2022, v příloze dopisu zhotovitele nazvané „Bilance změn“ položky označené jako „Méněpráce 73 až 78“, nejsou v rozsahu uváděném zhotovitelem potřebné pro provedení díla.
17.06.22: AD PD z VŘ emailem zástupci objednatele a TDI potvrdil, že položky uváděné v dopisu zhotovitele „Žádost zhotovitele“ ze dne 27.5.2022, v příloze dopisu zhotovitele nazvané „Bilance změn“, položky označené jako „Méněpráce 73 až 78“, tak že tyto položky nejsou v rozsahu uváděném zhotovitelem v příloze „Bilance“ potřebné pro provedení díla.
21.06.22: Text v odstavcích z 12.04.22, 26.04.22, 25.05.22, a část z 07.06.22, vše označené kurzívou bude vypuštěno.
21.06.22: Účastníci KD č.8 potvrzují souhlas s vyčíslením „Méně práce č.1“, tak jak zhotovitel uvádí v dopisu zhotovitele „Žádost zhotovitele“ ze dne 27.5.2022, v příloze dopisu zhotovitele nazvané „Bilance změn“ položky označené jako „Méněpráce 73 až 78“. Tyto položky nejsou v uvedeném rozsahu potřebné pro provedení díla.
21.06.22: Účastníci KD (zástupci objednatele, zhotovitele, AD PD z VŘ, TDI) po technické i cenové stránce s „Méněpracemi“ vyslovili souhlas.
22.06.22: TDI dne 22.6.22 zaslal souhlasné stanovisko k „Méněpráci pol. 73-78“.
- 4.2 **26.04.22:** Zhotovitel bude nejpozději každý pátek zasílat účastníkům výstavby email – Plán prací na příští týden po dnech stručně.
25.05.22: Není zasíláno, urgováno. Zhotovitel přislíbil nápravu.
07.06.22: Pro 24. týden TPP zaslán. Požadavek na průběžné plnění trvá.
21.06.22: Pro 25 týden (20.-26.6.22) TPP zaslán v Po 20.6.22 13:23 h. **Zasílat TPP nejpozději v předcházející Pá nejlépe dopoledne!**
21.06.22: Dvě tři fotky stavu prací bude vždy zhotovitel přikládat jako přílohu při rozesílání TPP.
- 4.3 **26.04.22:** Návrhy fakturací za příslušný měsíc bude zhotovitel zasílat v souboru pro ASPE a v souboru „obecném“ „*.4xlm“.
25.05.22: Zástupce objednatele upozornil zhotovitele na nutnost včasného dodávání faktur objednavateli.
07.06.22 – 21.06.22: Trvá.
21.06.22: Vzhledem k dovoleným na začátku 07/2022, žádá objednatel a TDI zhotovitele o předložení fakturace za 06/2022 tak, aby fakturace mohla být objednatelem uzavřena do 30.6.22.
21.06.22: Zhotovitel do 24.6.22 zašle návrh fakturace za 06/2022. Do 30.6.22 musí být projednán, odsouhlasen a podaná fakturace na KSÚS SK.
- 5.1 **03.05.22:** AD zašle zástupci objednatele a TDI kolik chybí m3 zásypu.
25.05.22: AD zaslal vyčíslení objemu chybějícího násypu na 1.500 m3. Zhotovitel toto vyčíslení odsouhlasil a bude zapracováno do ZBV č. 1 až 3.
17.06.22: AD PD z VŘ emailem z 17.6.2022 upřesnil výpočet pro vyčíslení objemu (m3) hutněného násypu, který v PD z VŘ nebyl podchycen a je nezbytně nutný k provedení stavby: Ze SW Civil z 3D modelu nám vyšel výkop 4114 m3, násyp 515 m3. Z toho bourání vozovky v celém souvrství činí 2540 m3. Z toho plyne čistě zemina/šterk 4114-2540= 1574m3. Výpočet celkového objemu násypu 515m3 + dosypání zeminy na místo vybourané vozovky 2540m3 = 3055m3. Celkový objem násypu 3055m3 – výzisk zeminy ze stavby 1574m3 = **1481m3** objem, který nebyl v PD z VŘ podchycen.
21.06.22: Bod bude vložen do bodu 3.4 Zázpisu z KD.
- 6.1 **25.05.22:** Zhotovitel informoval, že požádá AD o souhlas se snížením nášlapu betonových silničních obrub prstence na rozhraní asfaltu a žulové dlažby. Dle PD 5 cm, zhotovitel dle zkušeností doporučuje nejlépe 0 cm. Zástupci objednatele a TDI, za podmínky souhlasu AD, předběžně se snížením nášlapu souhlasí.
07.06.22: AD odsouhlasil nášlap 2 cm. Zástupce objednatele a TDI souhlasí.
21.06.22: Bod bude vypuštěn.
- 7.1 **07.06.22:** **ZBV č. 4 Změna skladby v prstenci OK a ve zpevněné ploše přejezdu pro nadměrné náklady OK.** Zhotovitel navrhuje změnu skladby na od spodu: 150 mm ŠDA 0-63, 150 mm ŠDA 0-32, 170 mm KSC I, 140 mm Beton s KARI sítěmi 10x150x150 při spodním a horním líci a na povrchu betonu se striáží. Žebra ze žulových obrubníků ve zpevněné ploše pro přejezd nadměrných nákladů budou ponechána dle PD z VŘ. Přítomní zástupci objednavatele, AD a TDI se změnou po technické stránce souhlasí, jedná se o zlepšení – únosnější a odolnější skladbu a povrch. Souhlas je podmíněn, že po vyčíslení ZBV 1 až 4, budou dodrženy limity Zákona o zadávání veřejných zakázek.
07.06.22: Zhotovitel zašle do PÁ 10.7.22 vyčíslení ZBV č.4, 5 a bilanci ZBV č.1-5, včetně méně prací. Následně bude rozhodnuto, zda ZBV č. 4 a 5 bude objednavatel požadovat po zhotoviteli provést.
10.06.22: Zhotovitel zaslal emailem změnu návrhu skladby na: ŠD 230 mm, SC C 150 mm, CB 230 mm, celková tloušťka konstrukce vozovky 610 mm.
16.06.22: AD PD z VŘ byl požádán o vydání stanoviska ke zhotovitelem navrhované skladbě z 10.6.22.
17.06.22: AD skladbu přejezdného částečného prstence pro průjezd nadrozměrných nákladů a vnitřního celého prstence, kterou navrhl zhotovitel Silnice Čáslav ve skladbě: ŠDA 0-63 230 mm; SC C 150 mm; CB 230 mm s KARI sítěmi při spodním a horním líci, se strižází v příčném směru k prstenci, a se žebry z kamenných obrub dle PD z VŘ,

21.06.22: Účastníci 8. KD stavby vyslovili souhlas s technickým řešením. Objednatel požaduje, aby cena změny nepřekročila cenu původního technicky možného řešení dle PD z VŘ. **Zhotovitele prověřil a do 23.6.22 zašle nový cenový návrh „Změny č.4“.**

22.06.22: TDI zaslal souhlas s technickým řešením v návrhu zhotovitele „ZBV č.4“.

- 7.2 **07.06.22: ZBV č. 5 Dodávka a osazení balisetů na vnitřní obvod prstence OK.** Jedná se o cca 20 ks zelenobílých baliset, které by byly rovnoměrně osazeny na vnitřní obvod prstence OK. Přítomní zástupci objednavatele, AD a TDI se změnou po technické stránce souhlasí, jedná se o zlepšení zabezpečení vnitřního prostoru mezikruží OK proti nechtěnému vjezdu vozidel. Souhlas je podmíněn, že po vyčíslení ZBV 1 až 5, budou dodrženy limity Zákona o zadávání veřejných zakázek.

07.06.22: Zhotovitel zašle do PÁ 10.7.22 vyčíslení ZBV č.4, 5 a bilanci ZBV č.1-5, včetně méně prací. Následně bude rozhodnuto, zda ZBV č. 4 a 5 bude objednavatel požadovat po zhotoviteli provést.

21.06.22: Účastníci 8. KD stavby vyslovili souhlas s technickým i cenovým řešením VCP – ZBV č.5.

22.06.22: TDI zaslal souhlas s technickým i cenovým návrhem zhotovitele „ZBV č.5“.

- 7.3 **07.06.22:** Zástupce objednavatele, AD a TDI zašlou zhotoviteli souhlas se ZBV č. 1 až 3.
15.-16.06.22: Zástupce objednavatele, AD a TDI po technické stránce odsouhlasili ZBV č. 1 až 3., ale zhotoviteli bylo písemně sděleno, že pro jejich administraci a odsouhlasení bude muset doložit další doklady k těmto ZBV.

21.06.22: Bod bude vypuštěn.

- 8.1 **21.06.22:** V rámci 8. KD stavby proběhla TP J ½ OK: Je dokončena vrstva ACL. V ostatním odkaz na odstavce A. a B. a vzájemně se jednotlivé body Zápisu z KD č.8, viz výše. V II. etapě bude na I. etapu přeložen provoz bez provedení vrstvy SMA. Vrstva SMA bude prováděna na celé OK a navazujících komunikacích najednou. Zástupci objednavatele a TDI souhlasí. TDI upozornil zhotovitele, že před pokládkou SMA bude povrch ACL prohlédnu, vyčištěn a v případě poškození provozem opraven.

- 8.2 **21.06.22:** Po dokončení frézování 2. S ½ OK provede zhotovitel kvantifikaci **všech výzků dle SoD** a zašle ji zástupci objednavatele a TDI.

- 8.3. **21.06.22:** Zhotovitel zašle do 24.6.2022 zástupci objednavatele a TDI veškerou dosavadní zhotovitelem pořízenou fotodokumentaci stavby.

Další KD se uskuteční v **úterý 12.7.2022 od 13 hod.** Sraz účastníků na stavbě. Předpoklad termínů dalších KD: ÚT 26.7. od 13 hod + ?TP celé OK ?.

Zapsali: Ing. Pavel Šindelář, TDS / TDI,
Mgr. Tomáš Koranda, KooBOZP,

Komovia s.r.o.
Komovia s.r.o.

Přílohy: 1) Prezenční listina

PREZENČNÍ LISTINA

NÁZEV AKCE, PŘEDMĚT JEDNÁNÍ	„II/329 x II/611 Poděbrady – Přední Lhota, okružní křižovatka“ KD č.8 stavby		
DATUM	21.06.2022		
MÍSTO	V místě stavby		
PŘÍJMENÍ A JMÉNO	ORGANIZACE	TELEFON / E-MAIL	PODPIS
Voříšek Martin	KSÚS SK Zástupce objednatele		
Vosáhlo Jiří	KSÚS SK Provozní úsek		
Benda David	Metroprojekt Praha a.s. AD		
Šindelář Pavel	SUDOP PRAHA a.s. (KOMOVIA s.r.o.) TDS		
Holík Alois	Silnice Čáslav s.r.o. Zástupce zhotovitele		
Gregor Pavel	Silnice Čáslav s.r.o. Zástupce zhotovitele		
Sýkora Michal	Silnice Čáslav s.r.o. Stavbyvedoucí		
Štěpán Ondřej	Silnice Čáslav s.r.o. Příprava a fakturace		
KORNOV Tomáš	KOMOVIA s.r.o.		

Krajská správa a údržba silnic
Středočeského kraje,
příspěvková organizace
Zborovská 81/11
150 21 Praha 5 - Smíchov

IČ: 00066001
Identifikátor DS: a6ejgmx

Věc:
Žádost zhotovitele

Dílo:
II/329 x II/611 Poděbrady - Přední Lhota, okružní křižovatka
(na základě smlouvy o dílo ze dne 19.04.2021)

Objednatel:
Krajská správa a údržba silnic Středočeského kraje, příspěvková organizace
(IČ: 00066001)

Zhotovitel:
SILNICE ČÁSLAV, s.r.o.
(IČ: 28447085)

Zhotovitel tímto žádá o změnu rozsahu díla „**II/329 x II/611 Poděbrady - Přední Lhota, okružní křižovatka**“.

Změna 4 – Skladba v prstenci OK a ve zpevněné ploše přejezdu pro nadměrné náklady OK
Změna spočívá v návrhu nové skladby přejezdného částečného prstence pro průjezd nadrozměrných nákladů a vnitřního celého prstence.

Návrh skladby: ŠDA 0-63 230 mm; SC C 150 mm; CB 230 mm s KARI sítěmi při spodním a horním líci, se striáží v příčném směru k prstenci, a se žebry z kamenných obrub dle PD z VŘ.

Změna 5 – Dodávka a osazení baliset na vnitřní obvod prstence OK

Jedná se o cca 20 ks zelenobílých baliset, které by byly rovnoměrně osazeny na vnitřní obvod prstence OK. Přítomní zástupci objednavatele, AD a TDI se změnou po technické stránce souhlasí, jedná se o zlepšení zabezpečení vnitřního prostoru mezikruží OK proti nechtěnému vjezdu vozidel.

Přílohy:

- Bilance změn - Rozpis ocenění Změn položek ZBV 1-5
- Přehled zařazení změn do skupin ZBV 1-5
- Zápis z 8. KD_Přední Lhota
- Souhlas AD se změnou skladby prstence a přejezdu
- Vyjádření TDI k ZBV č. 4 a 5

Ve Zbraslavicích, dne 23.06.2022

Ing. Michal Holík
jednatel společnosti
SILNICE ČÁSLAV, s.r.o.



Krajská správa a údržba silnic Středočeského kraje, příspěvková organizace, IČ 00066001,
150 21 PRAHA 5, Zborovská 11

SILNICE ČÁSLAV, s.r.o.

Zbraslavice 2

285 21

Projekt: II/329 x II/611 Poděbrady – Přední Lhota, okružní křižovatka

Věc: Souhlasné stanovisko Krajské správy a údržby silnic Středočeského kraje k žádosti zhotovitele na změny rozsahu díla – skladba v prstenci OK a ve zpevněné ploše přejezdu.

Krajská správa a údržba silnic Středočeského kraje, p.o., jako objednatel akce „II/329 x II/611 Poděbrady – Přední Lhota, okružní křižovatka,“ po dohodě a v souladu se stanoviskem AD a TDS, souhlasí s požadavkem zhotovitele stavby, společností SILNICE ČÁSLAV, s.r.o., se změnou rozsahu díla. Změna spočívá v realizaci nové skladby přejezdného částečného prstence pro průjezd nadrozměrných nákladů a vnitřního celého prstence. Na základě zkušeností z praxe, provozu na podobném typu křižovatek, údržby a množství reklamací bylo rozhodnuto o zlepšení o únosnější a odolnější skladbu a povrch pojižděného prstence. Touto záměnou nedojde k prodloužení doby výstavby. Změna bude řešena formou ZBV č. 4.

Martin Voříšek

Projektový manažer



Tel.:

E-m:

Krajská správa a údržba silnic Středočeského kraje,
příspěvková organizace

Zborovská 11, 150 21 Praha 5

IČ: 00066001

Kancelář: Praha

www.ksus.cz

K DOPISU ZHOT.:

ZE DNE:

NAŠE ZNAČKA: 02-ZBV_22/06/2022/PŠ

VYŘIZUJE: Ing. Pavel Šindelář

TEL.:

E-MAIL:

IDDS: zhx8ezy

MÍSTO / DATUM: Praha 22. 6. 2022

Krajská správa a údržba silnic
Středočeského kraje, příspěvková organizace
Pan Martin Voříšek, Projektový manažer
Pověřená osoba Objednavatele
Zborovská 11
150 21 Praha 5

Stavba: "II/329 x II/611 Poděbrady – Přední Lhota, okružní křižovatka"

Číslo smluv: Objednatele: S-674/00066001/2021 Zhotovitele: 20201/001

Objednatel: Krajská správa a údržba silnic Středočeského kraje, příspěvková organizace

Zhotovitel: SILNICE ČÁSLAV, s.r.o.

Věc: Vyjádření TDI ke „Změně 4, totožné ZBV č. 4“

TDI k jednotlivým změnám (ZBV) uvádí:

K ZBV č. 4 „Změna skladby v prstenci OK a ve zpevněné ploše přejezdu pro nadměrné náklady OK“:

Zhotovitel na základě požadavku objednatele – Provozního úseku KSÚS SK; aby dle zkušeností tohoto úseku z praxe, provozu a zejména údržby a reklamací; aby bylo použito odolnější řešení skladby, výše specifikovaných ploch a souvrství; tedy zhotovitel navrhl změnu skladby na od spodu: ŠD 230 mm, SC C 150 mm, CB 230 mm n s KARI sítěmi min 6x150x150 při spodním a horním líci, celková tloušťka konstrukce vozovky 610 mm ponechána dle PD z VŘ. Na povrchu betonu bude strijáž. Žebra ze žulových obrubníků ve zpevněné ploše pro přejezd nadměrných nákladů byla ponechána dle PD z VŘ. Na KD přítomní zástupci objednavatele, AD a TDI se změnou po technické stránce souhlasili. Jedná se o zlepšení – únosnější a odolnější skladbu a povrch. Souhlas je podmíněn, že po vyčíslení ZBV 4, bude dodržena celková cena dotčených konstrukcí dle původní cenové nabídky na PD z VŘ, provedené na skladbu dle VL, která je také možná. Zároveň budou splněny podmínky, že se neprodlouží doba výstavby, a budou dodrženy limity vyplývající ze Zákona o zadávání veřejných zakázek.

Závěr: TDI po technické stránce souhlasí s provedením „Změny č. 4, (ZBV č. 4.)“.

S pozdravem

Ing. Pavel Šindelář
TDI

SILNICE ČÁSLAV, s.r.o.

Zbraslavice 2

285 21

Projekt: 11/329 x 11/611 Poděbrady - Přední Lhota, okružní křižovatka

Věc: Stanovisko Autorského dozoru k žádosti Zhotovitele na změnu skladby vozovky přejezdného prstence a zpevněné plochy pro vozidla s nadměrným nákladem.

METROPROJEKT Praha a.s., jako autor PDPS akce „11/329 x 11/611 Poděbrady - Přední Lhota, okružní křižovatka," souhlasí s požadavkem Zhotovitele stavby, společností SILNICE ČÁSLAV, s.r.o., se změnou provedení díla.

Důvodem změny je technologicky jednodušší a kvalitativně lepší řešení.

Dle přiložené RDS (změna z 13.9.2022) byla nahrazena kat. konstrukce D1-D-3 (TDZ IV) za D0-T-1 (TDZ III).

Zhotovitel provedl změnu z nižší třídy na vyšší, s čímž souhlasíme.

Změna bude řešena formou ZBV č. 4.

David Benda

hlavní inženýr projektu

tel.:

Přílohy:

RDS výkres č.002 – SO 01 VOZOVKY A CHODNÍKY, SITUACE – ZMĚNA Č.1


RDS výkres č.005 – SO 01 VOZOVKY A CHODNÍKY, VZOROVÝ PŘÍČNÝ ŘEZ – ZMĚNA Č.1

P.Ř.OK 1	0+036.359
----------	-----------



SILNICE ČÁSLAV, s.r.o.		
FORMÁT	A3	
DATUM	07/2022	
STUPEŇ	RDS	
PARÉ		
MĚŘÍTKO	ČÍSLO VÝKRESU	
1:50	005	

SITUACE – ZMĚNA Č.1

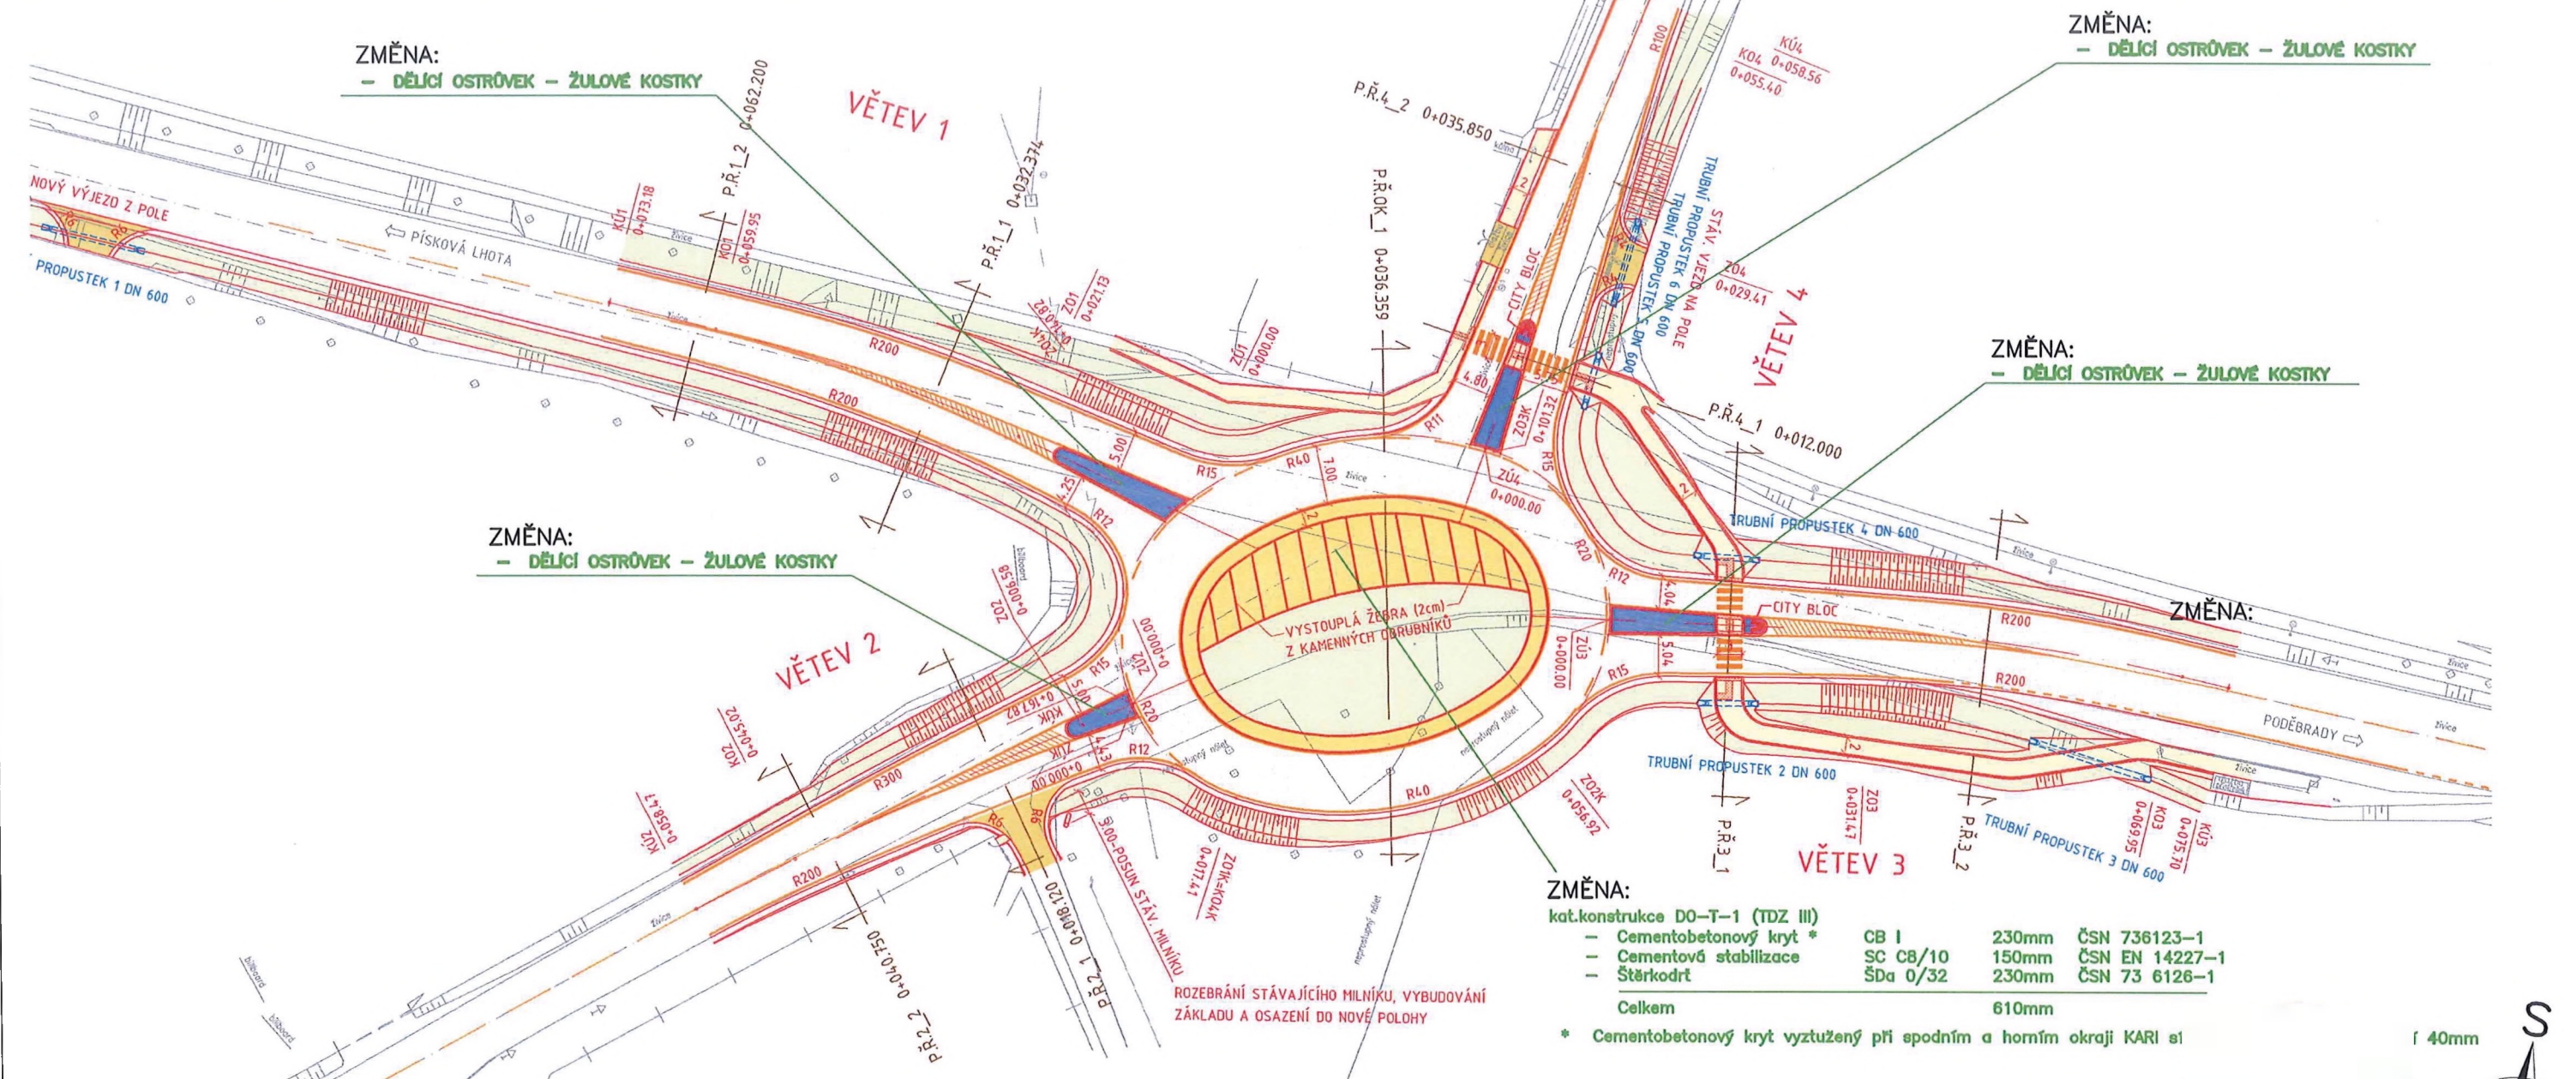

LEGENDA:

	VOZOVKA - ASFALT
	
	CHODNÍKY
	VEGETEČNÍ ÚPRAVY
	- DĚLICI OSTRŮV
	VJEZDY NA POLE A

kat.konstrukce D0-T-1 (TDZ III)

- | | | | |
|--------------------------|----------|-------|----------------|
| - Cementobetonový kryt * | CB I | 230mm | ČSN 736123-1 |
| - Cementová stabilizace | SC C8/10 | 150mm | ČSN EN 14227-1 |
| - Štěrkodř | ŠDa 0/32 | 230mm | ČSN 73 6126-1 |

Celkem

* Cementobetonový kryt vyztužený při spodním a horním okraji KARI sítí 6/150/150mm min.krytí 40mm

TRÔVEK – ŽULOVÉ KOSTKY

VJEZDY NA POLE A NA POZEMKY

POZNÁMKA:

ZMĚNY ZAZNAČENY BARVOU

ZPRACOVATEL	KONTROLOVA
ING.JAN HUS	ING.JAN HUS

MÍSTO: II/611 x II/329 PODĚBRADY – PŘEDNÍ LHOTA

OBJEDNATEL: KRAJSKÁ SPRÁVA A ÚDRŽBA SILNIC SK

NÁZEV DÍLA:

II/611 x II/329 PODĚBRADY – PŘEDNÍ LHOTA,

OKRUŽNÍ KŘIŽOVATKA

NÁZEV ČÁSTI DÍLA:

B- STAVEBNÍ ČÁST

NÁZEV PŘÍLOHY:

NAZEV PRÍLOHY:
SO 01 VOZOVKY A CHODNÍKY

SITUACE – ZMĚNA Č.1

SILNICE ČÁSLAV, s.r.o.	
FORMÁT	A3
DATUM	07/2022
STUPEŇ	RDS
PARÉ	
MĚŘÍTKO	ČÍSLO VÝKRESU
1:500	002