



Pracovní příčné řezy  
M 1:100

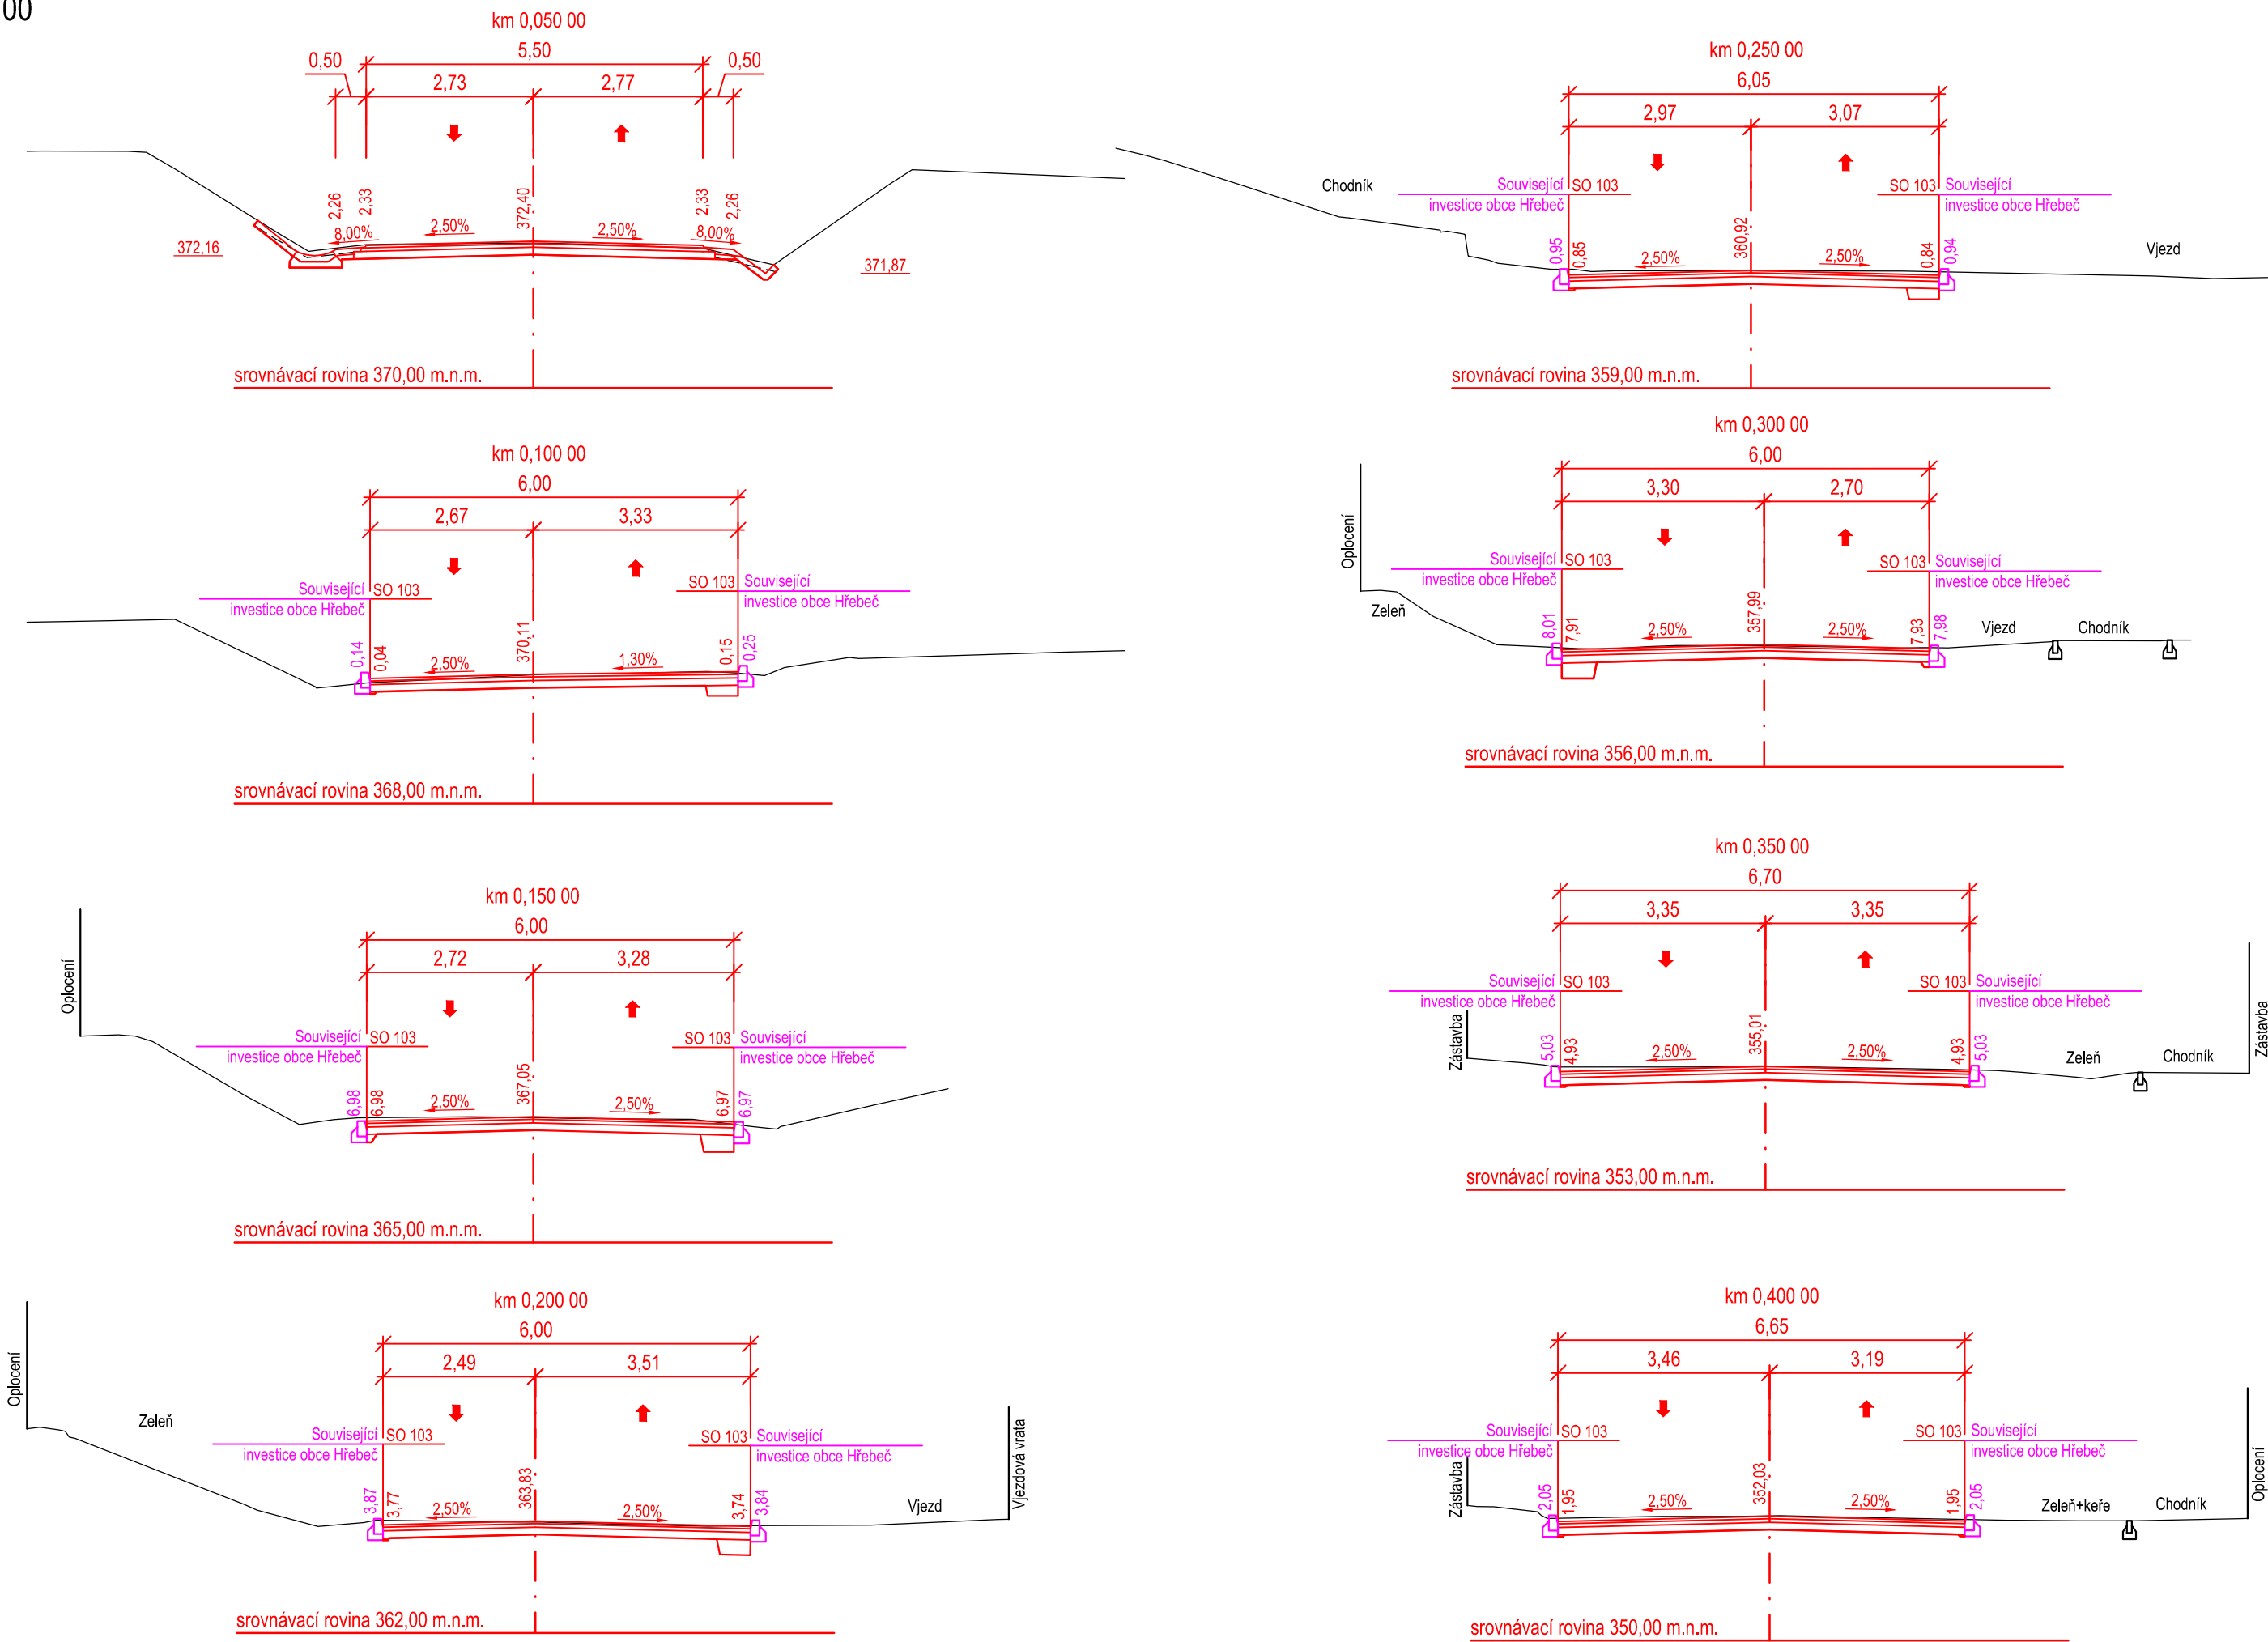

Č.	Datum	Popis	Vypracoval	Schválil
REVIZE				

## Souřadnicový systém S-JTSK, Výškový systém Bpv

Objednatel:	
-------------	---

 Navrh/vypracoval: Ing. Jan Svoboda	Zodpovědný projektant: Ing. Jan Svoboda	 <p><b>4roads s.r.o.</b> Slunná 541/27 162 00 Praha 6</p>
Technická kontrola: Ing. Karel Fazekas	Hlavní inženýr projektu: Ing. Jan Svoboda	

Kraj:	Středočeský	Čís.sm.obj.:	O-3221/00066001/2022
Katastrální území:	Hřebeč	Čís.akce:	19010
Akce:	<b>III/0066, III/00711, III/00716, Hřebeč, rekonstrukce silnic I. etapa</b>	Datum:	12/2022
		Formát:	3xA4
		Měřítko:	1:100
Část:	Stavební část	Stupeň:	<div>PDPS</div> <div>Číslo kopie:</div>
Objekt:	SO 103 Silnice III/0066 - ulice Kladenská, část 1	Číslo přílohy:	
Příloha:	Pracovní příčné řezy	D1.1.3.5	