KOORDINAČNÍ SITUAČNÍ VÝKRES - 2.ČÁST M 1:250

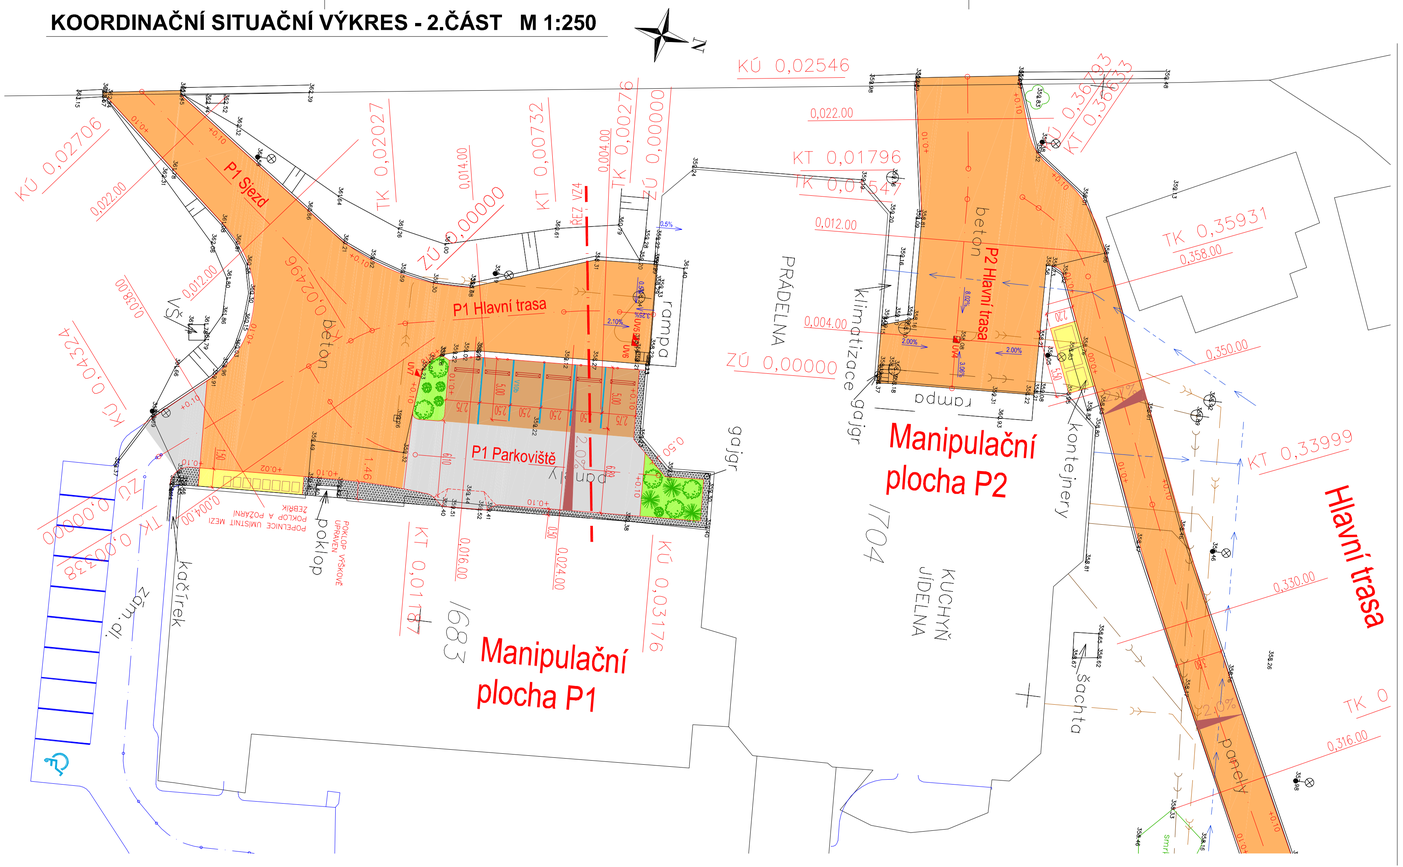

LEGENDA:

STÁVAJÍCÍ POLOHOPIS :

- Stávající polohopis
- Stávající stav (VO, park, atd.)
- Stávající výškopis
- Katastrální mapa
- Navazující zpevněné plochy
- Navržené hrany polohopis

PLOCHY :

- Pojížděná plocha, dlažba plná (dl. colormix arabica tl. 8cm)
- Parkovací stání dlažba plná (dl. karamelová tl. 8cm)
- Pojížděná plocha, asf. beton
- Kačírek (tl. 10cm)
- Pochozí plocha, dlažba plná (dl.šedá tl. 6cm)
- Plochy zeleně

VEDENÍ IS :

- Neověřený průběh
- Vodovod
- Splašková kanalizace
- Dešťová kanalizace

OSTATNÍ :

- Výsadba
- Parkovací doraz
- V10b — Vodorovné DZ

POZNÁMKA 2:
- Před zahájením zemních prací musí být veškeré stávající i přeložené a příp. nové sítě vytýčeny a ověřeny jejich správci za účasti investora.
- Veškeré odchylky a změny od PD zjištěné v průběhu stavby musí být konzultovány s projektantem a Investorem
- Případné nejasnosti musí dodavatel konzultovat s projektantem
- Nedílnou součástí výkresové PD je technická zpráva
- Zákres hranic pozemků je orientační. Pro závazné určení je třeba provést vytýčení a předání hranic pozemků vlastníkům

NAPOJENÍ PLOCH

Styčné spáry starých a nových ploch budou ošetřeny živičnou emulzí a vyplněny trvale pružnou zálivkou.

POKLÁDKA DLAŽEB A OBRUBNÍKŮ

Uložení kamenných obrub dle ČSN 736131 do bet. lože C16 /20 n XF1. Styk obrubníků bude proveden na sraz. Betonové lože u obrub bude bude min tl. 100mm, štěrkový podsyp min. tl. 100mm.

PROJEKČNÍ KANCELÁŘ DOPRAVNÍCH STAVEB

Dprojekty s.r.o.
autorizovaná projekční kancelář dopravních staveb
VÁŇOVA 3180, 272 001 KLADNO
IČO : 06239561
email: info@dprojekty.cz

AUTORIZAČNÍ RAZÍTKO

	HLAVNÍ PROJEKTANT	VYPRACOVAL	KONTROLOVAL	PODPIS	DATUM
ZODPOVĚDNÝ PROJEKTANT					PARÉ
Ing. Jana Břichačová	Ing. Jana Břichačová	Ing. Ladislav Čabrádek	Ing. Jana Břichačová		

OBJEDNATEL	Domov Pod Lipami Smečno, poskytovatel sociálních služeb
MÍSTO STAVBY	OBEC SMEČNO
NÁZEV STAVBY	VYPRACOVÁNÍ PROJEKTU OPRAV KOMUNIKACÍ U OBJEKTU DOMOVA PRO SENIORY - 2 ČÁST
POČET PARÉ	0-3
STUPEŇ DOKUMENTACE	DSP
DATUM ZPRACOVÁNÍ	03/2021
MĚŘÍTKO	1:250
NÁZEV PŘÍLOHY	KOORDINAČNÍ SITUAČNÍ VÝKRES - 2.ČÁST
PŘÍLOHA	C3