KOORDINAČNÍ SITUAČNÍ VÝKRES - 1.ČÁST M 1:250

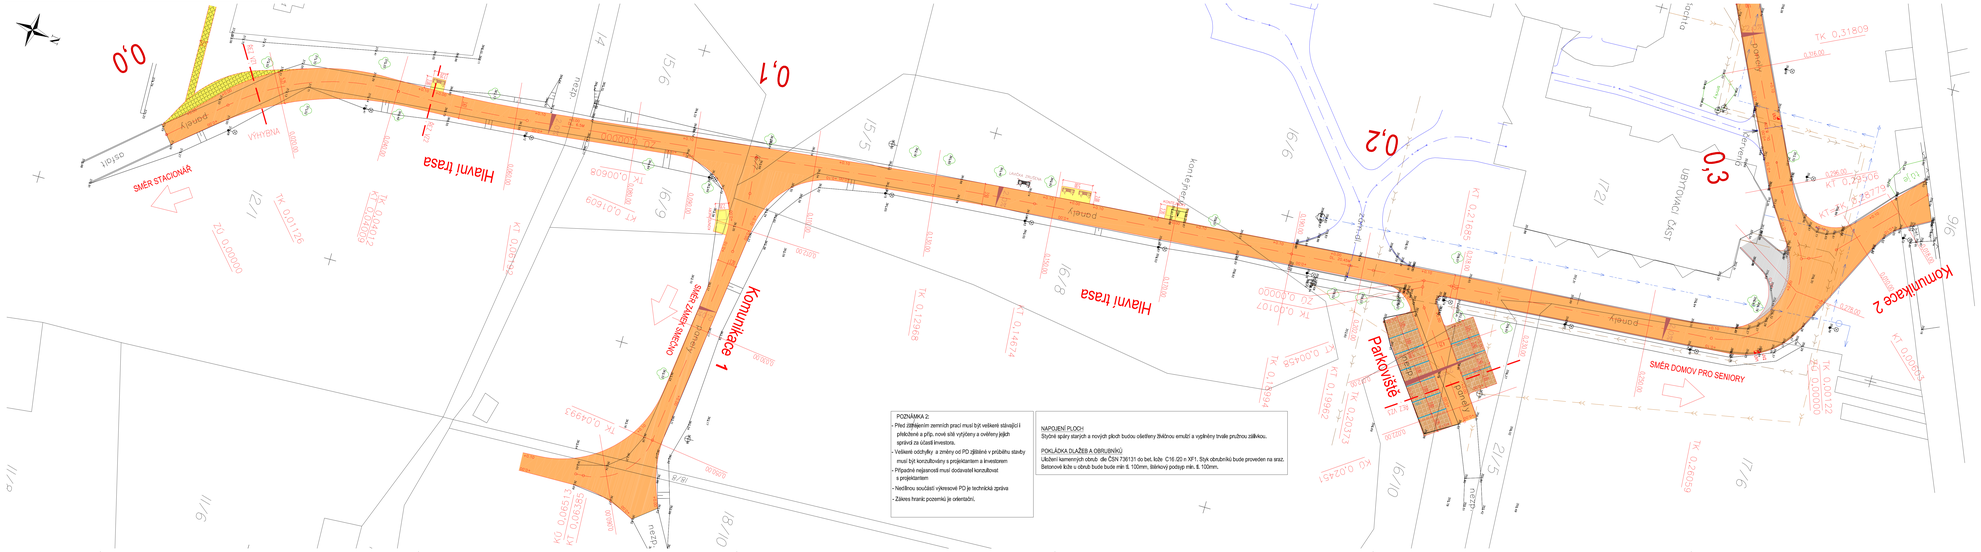
0,0
0,1
0,2
0,3
Hlavní trasa
Hlavní trasa
Komunikace 1
Komunikace 2
Parkoviště
SMĚR STADIONÁŘ
SMĚR DOMOV PRO SENIORY
VÝKRYM
Sjezd zvlášť silnice
Pohledy
Pohledy
Pohledy