




PODÉLNÝ PROFIL  
P2 HLAVNÍ TRASA M 1:500/50

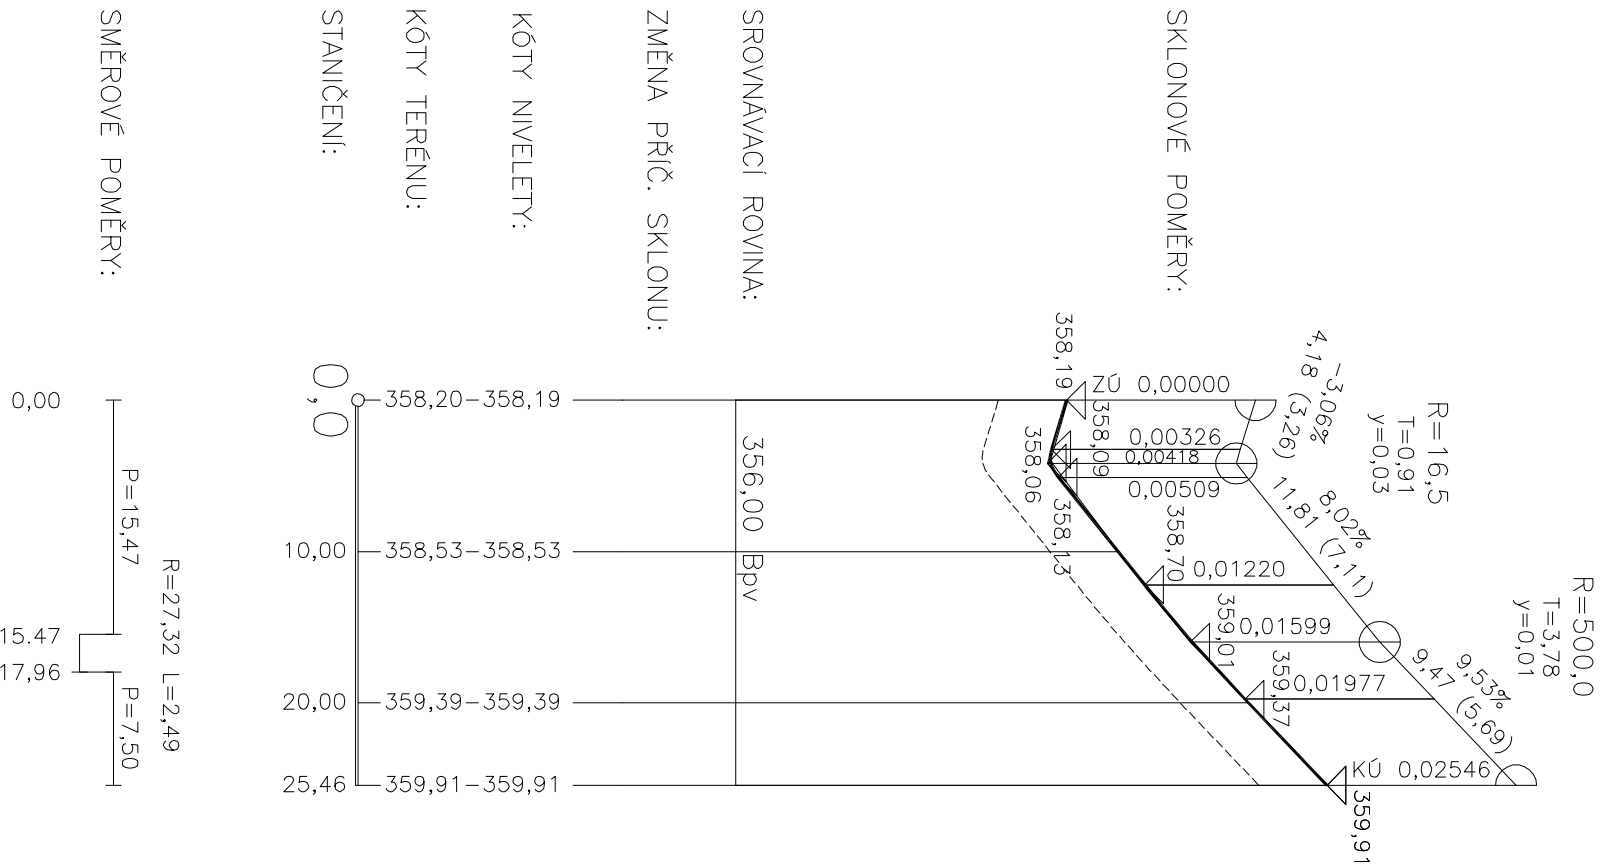


PODÉLNÝ PROFIL  
P1 PARKOVIŠTĚ M 1:500/50

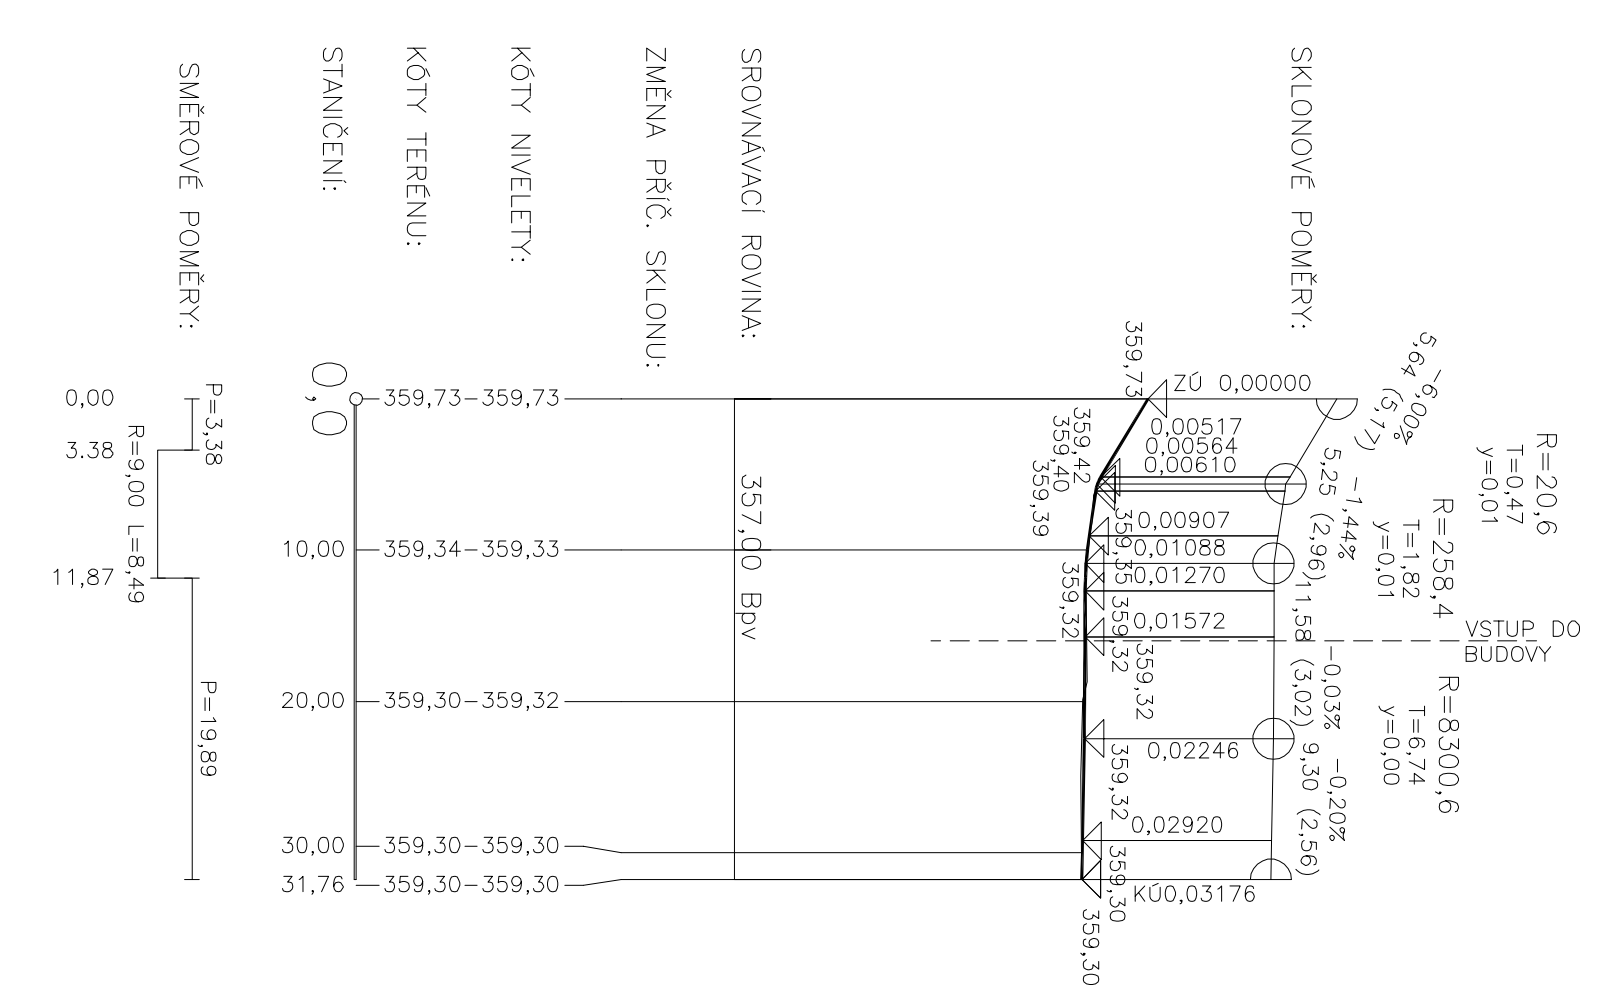

PODÉLNÝ PROFIL  
P1 HLAVNÍ TRASA M 1:500/50

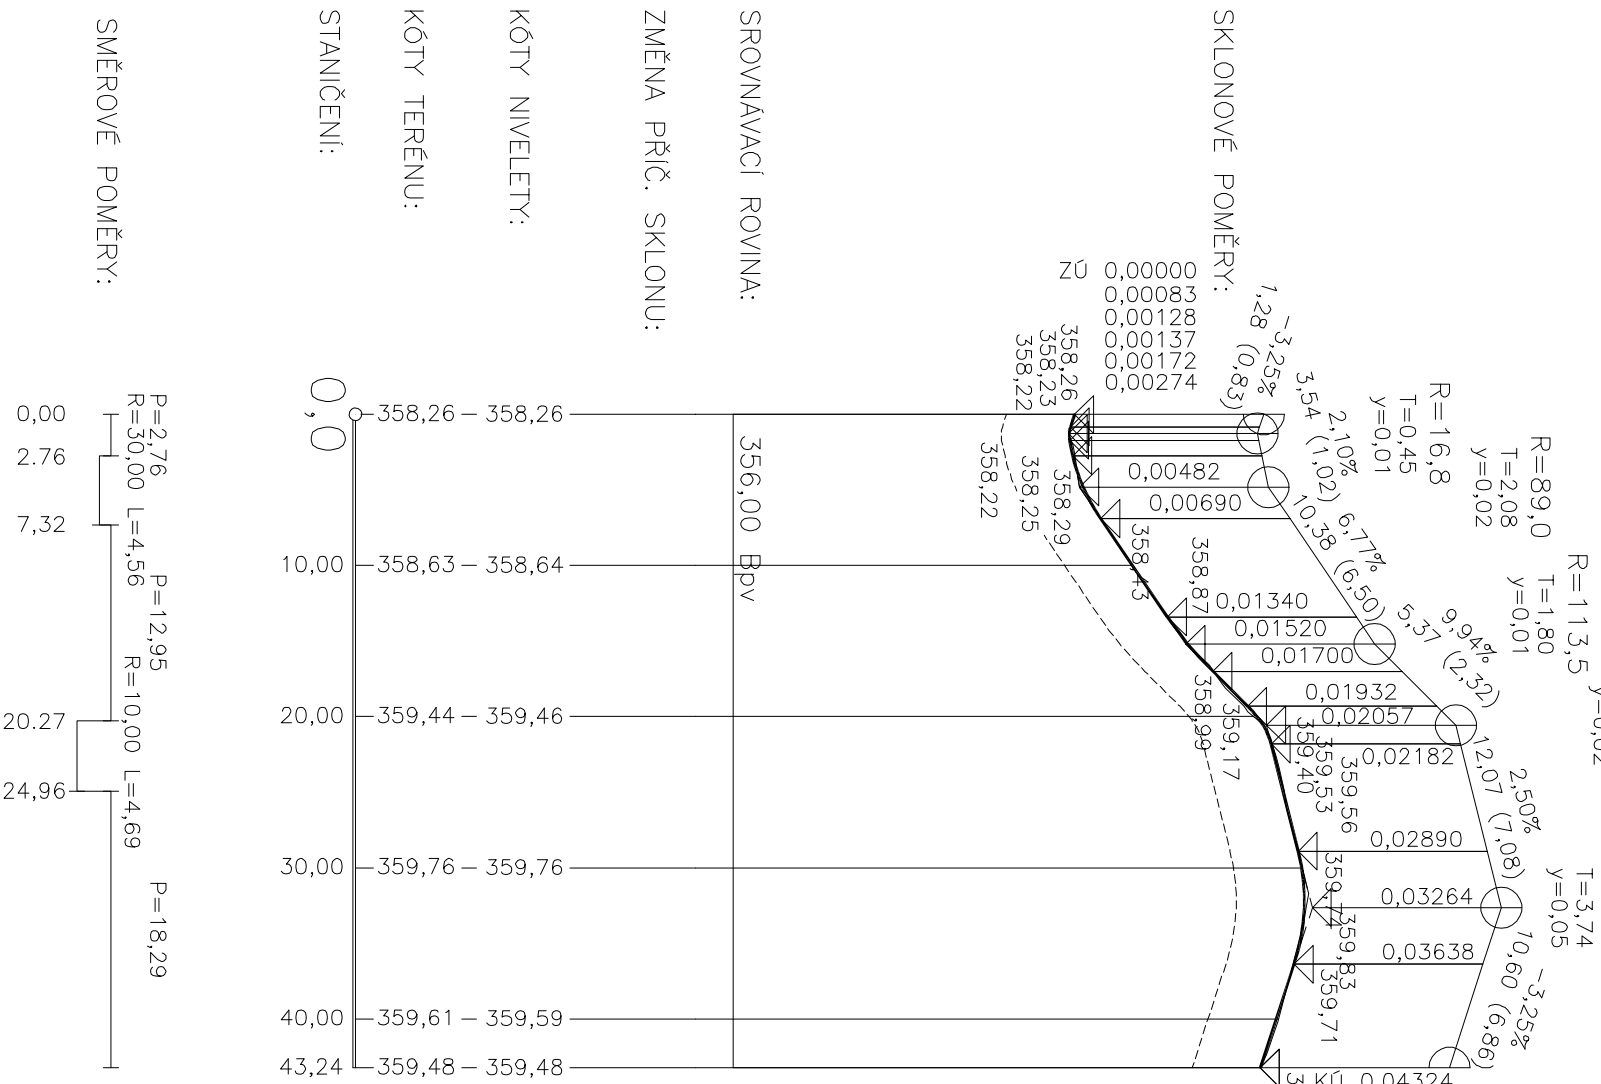

PODÉLNÝ PROFIL  
P1 SJEZD M 1:500/50

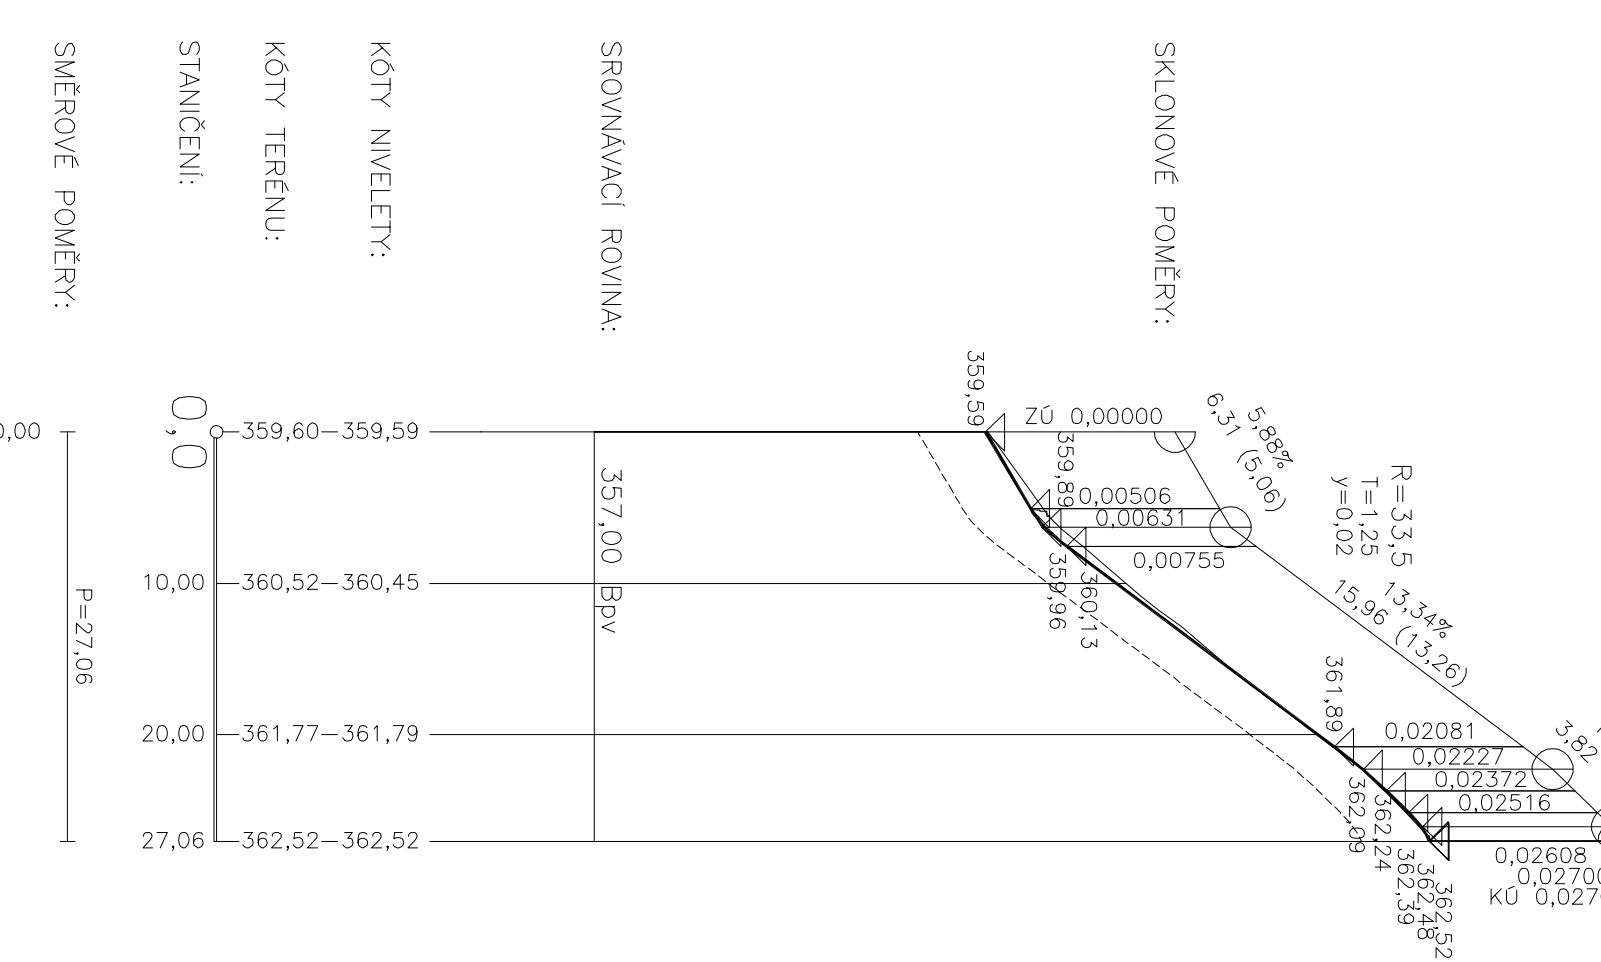

PROJEKČNÍ KANCELÁŘ DOPRAVNÍCH STAVEB					AUTORIZAČNÍ RAZÍTKO	
<div>Dprojekt s.r.o.</div> <div>autORIZOVANÁ projekční kancelář dopravních staveb</div> <div>VANŮKOVA 3180, 272 001 KLADNO</div> <div>IČO : 06239561</div> <div>email: info@dprojekt.cz</div>						
ZODPOVĚDNÝ PROJEKTANT	HLAVNÍ PROJEKTANT	VYPRACOVAL	PODPIS		DATUM	
Ing. Jana Břicháková	Ing. Jana Břicháková	Ing. Ladislav Čadrbálek	KONTROLOVAL			
OBJEDMATEL	Domov Pod Lipami Smečno, poskytovatel sociálních služeb					
MÍSTO STAVBY	OBEC SMEČNO					
NÁZEV STAVBY						
					POČET PARÉ	0-3
VYPRACOVÁNÍ PROJEKTU OPRAV KOMUNIKACÍ U OBJEKTU DOMOVA PRO SENIORY - 2.ČÁST						
					STUPĚŇ DOKUMENTACE	DSP
					DATUM ZPRACOVÁNÍ	03/2021
					MĚŘÍTKO	1:500/50
NÁZEV PŘÍLOHY					PODELNÝ PROFIL - 22 HLAVNÍ TRASA, P1 PARKOVIŠTĚ, P1 HLAVNÍ TRASA, P1 SÍDLO	D.1.1.4