




VZOROVÝ ŘEZ VZ1

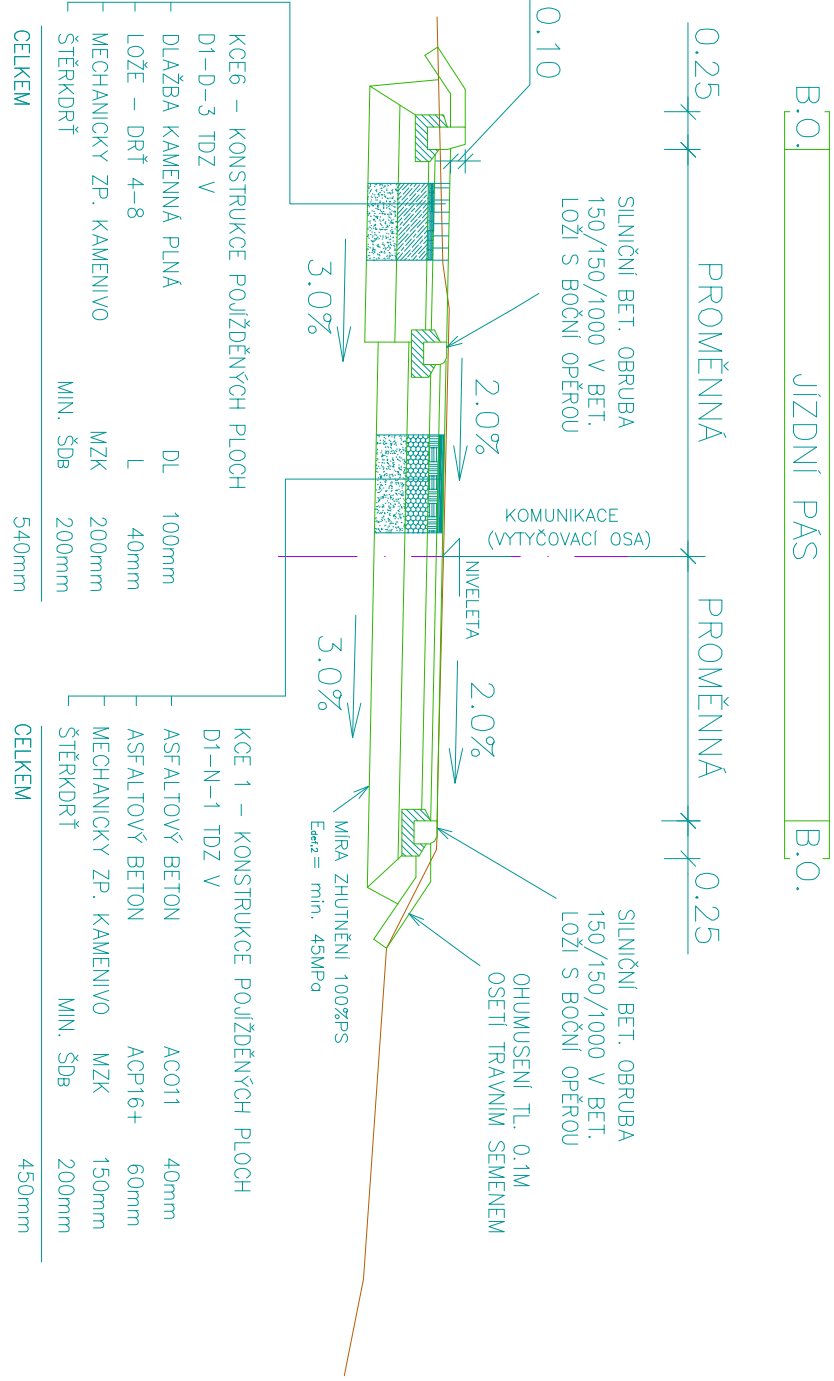


VZOROVÝ ŘEZ VZ3

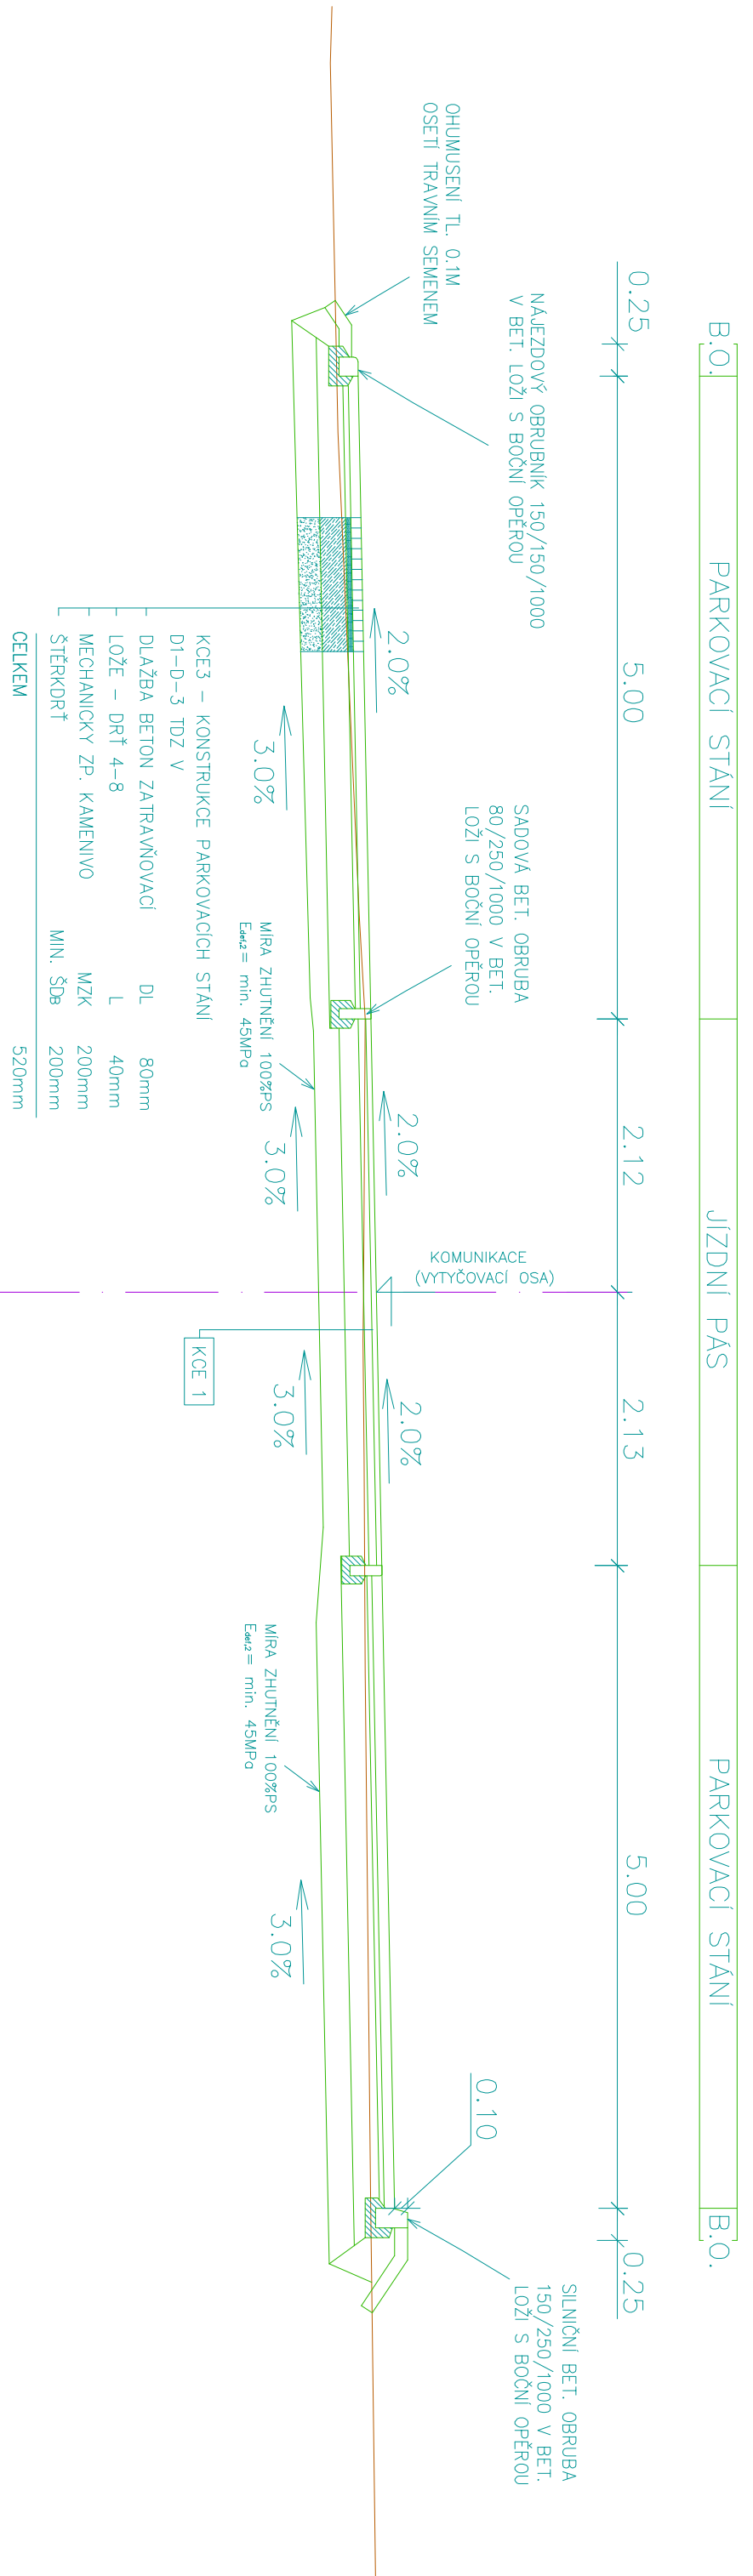

VZOROVÝ ŘEZ VZ2

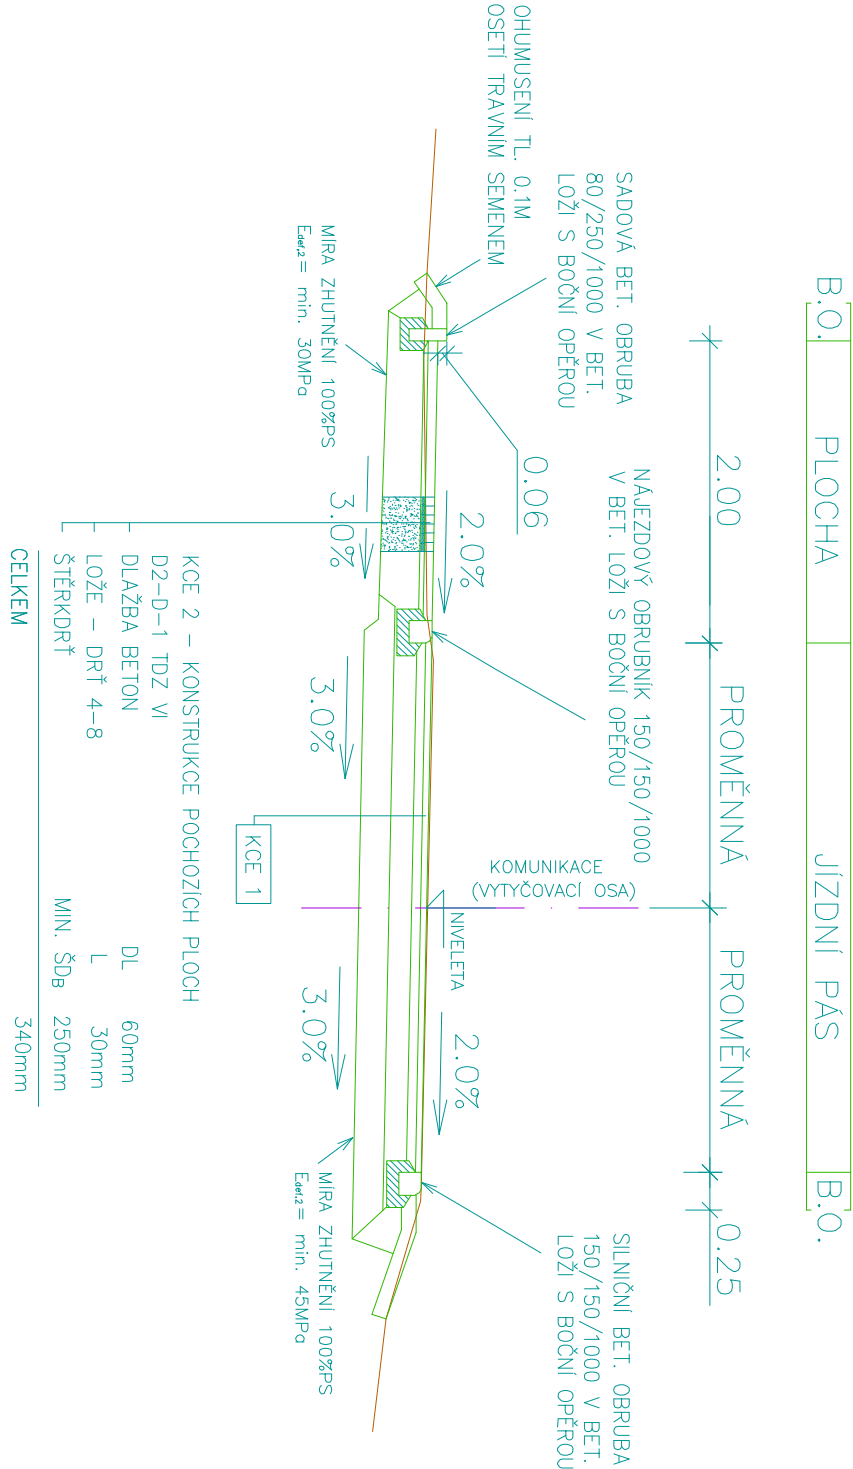

VZOROVÝ ŘEZ VZ4

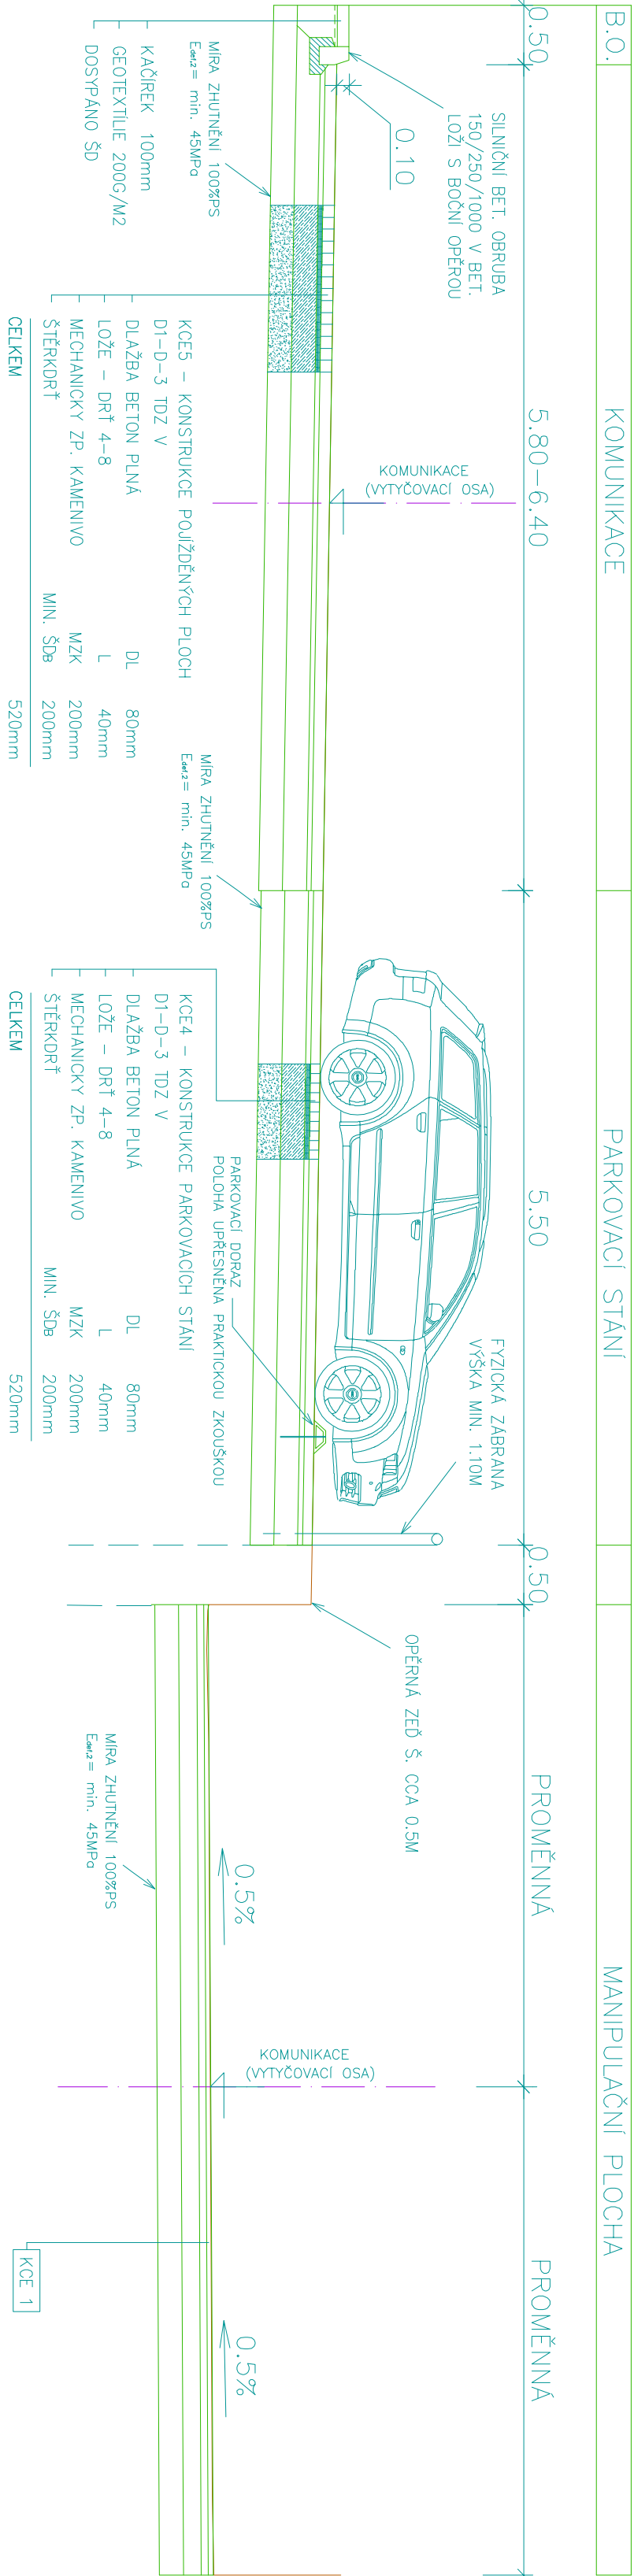

| | | | | | | | | | |
|---|---|---------------------|----------------------|-------|--|--|--|--|--|
| PROJEKČNÍ KANCELÁŘ DOPRAVNÍCH STAVEB | | | AUTORIZAČNÍ RAZÍTKO | | | | | | |
| <div>Dprojekty s.r.o. autORIZOVANÁ projekční kancelář dopravních staveb VÁNOVÁ 3180, 272 001 KLADNO IČO : 06238561 email: info@dprojekty.cz</div> | | | | | | | | | |
| ZODPOVĚDNÝ PROJEKTANT | HLAVNÍ PROJEKTANT | VYPRACOVAL | PODPIS | DATUM | | | | | |
| Ing. Jana Břicháková | Ing. Jana Břicháková | Ing. Ladislav Čadík | Ing. Jana Břicháková | PŘÍR | | | | | |
| OBJEDNATEL | Domov Pod Lipami Smečno, poskytovatel sociálních služeb | | | | | | | | |
| MÍSTO STAVBY | OBEČ SMEČNO | | | | | | | | |
| NÁZEV STAVBY | | | | | | | | | |
| VYPRACOVÁNÍ PROJEKTU OPRAVA KOMUNIKACÍ U OBJEKTU DOMOVA PRO SENIORY - 2.ČÁST | | | | | | | | | |
| STUPNĚ DOKUMENTACE | | | | | | | | | |
| DATUM PRACOVÁNÍ | | | | | | | | | |
| MĚŘÍTKO | | | | | | | | | |
| NÁZEV PŘÍLOHY | VZOROVÉ PŘÍČNÉ ŘEZY | | PŘÍLOHA | | | | | | |
| | | | D.1.15 | | | | | | |