
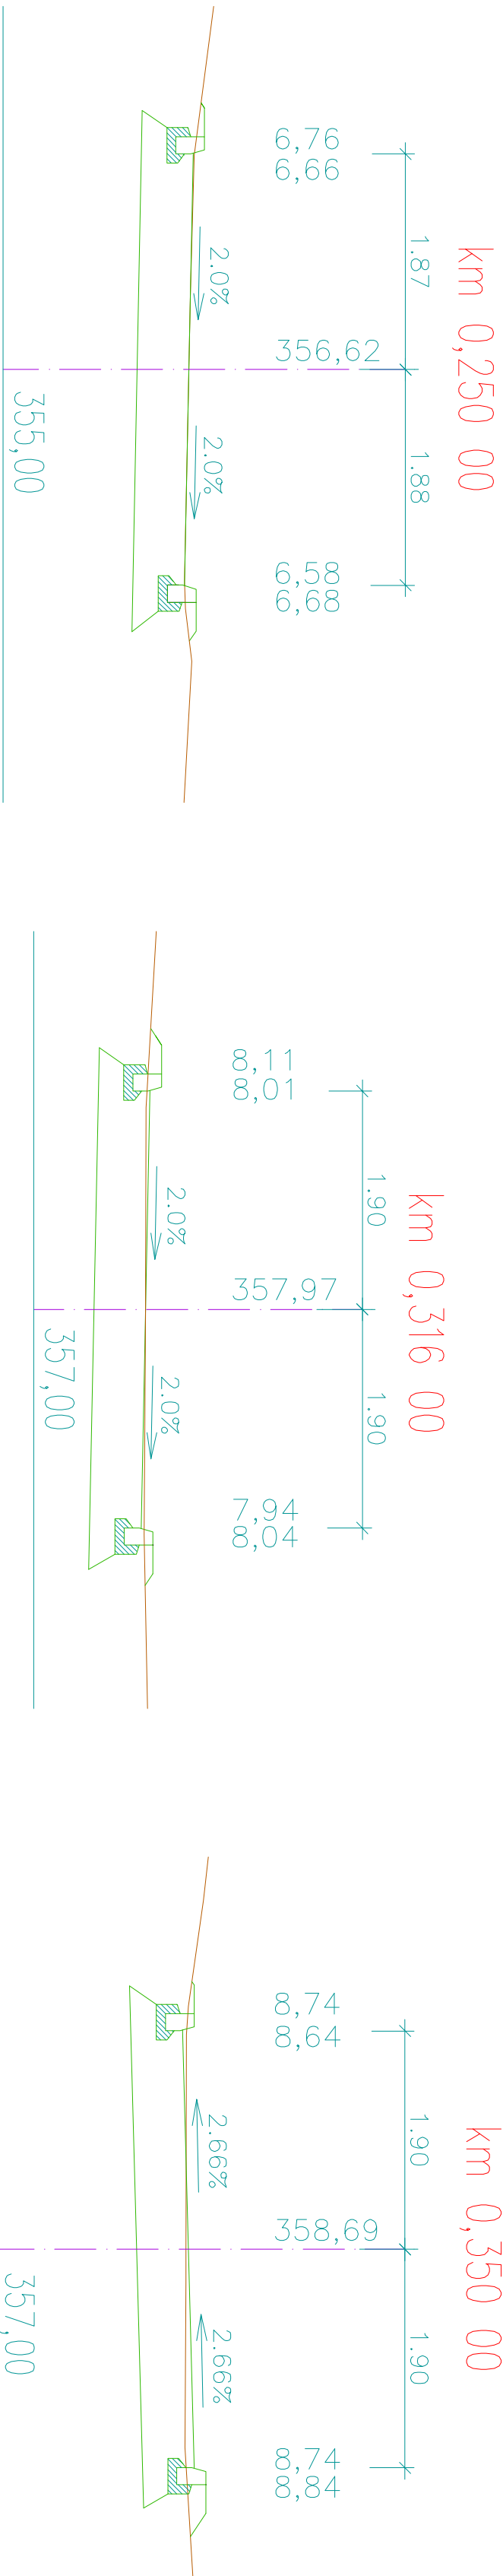
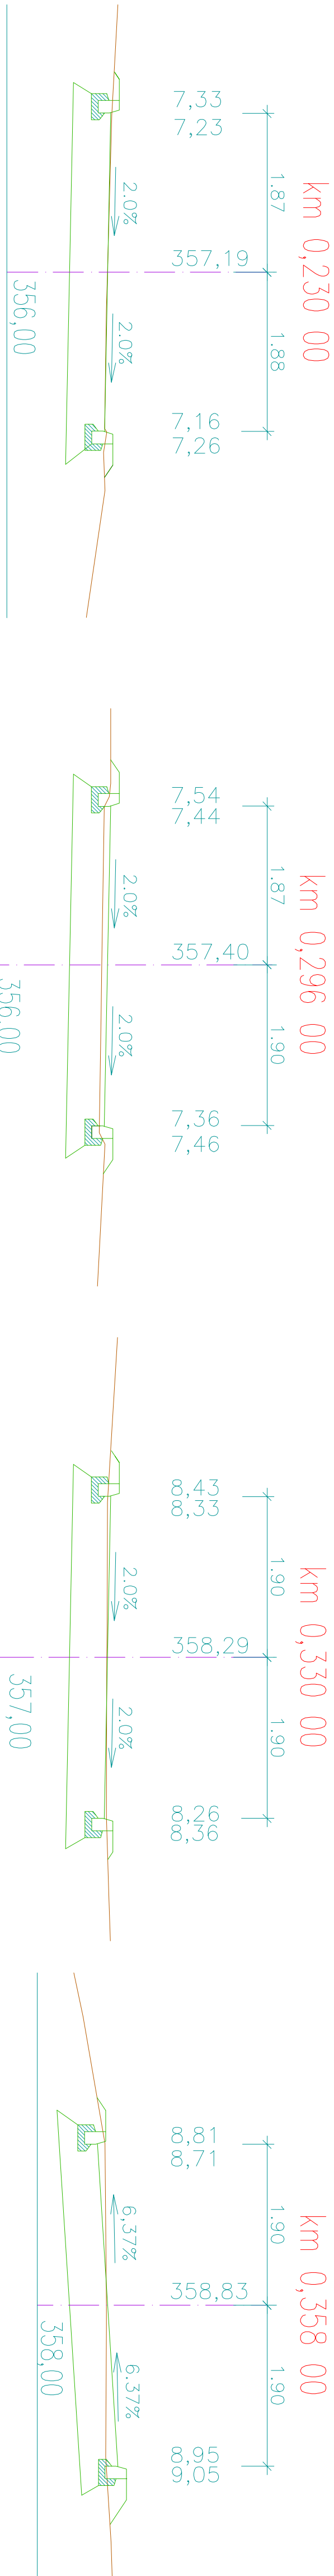


CHARAKTERISTICKÉ PŘÍČNÉ ŘEZY - HLAVNÍ TRASA 2.ČÁST M 1:50

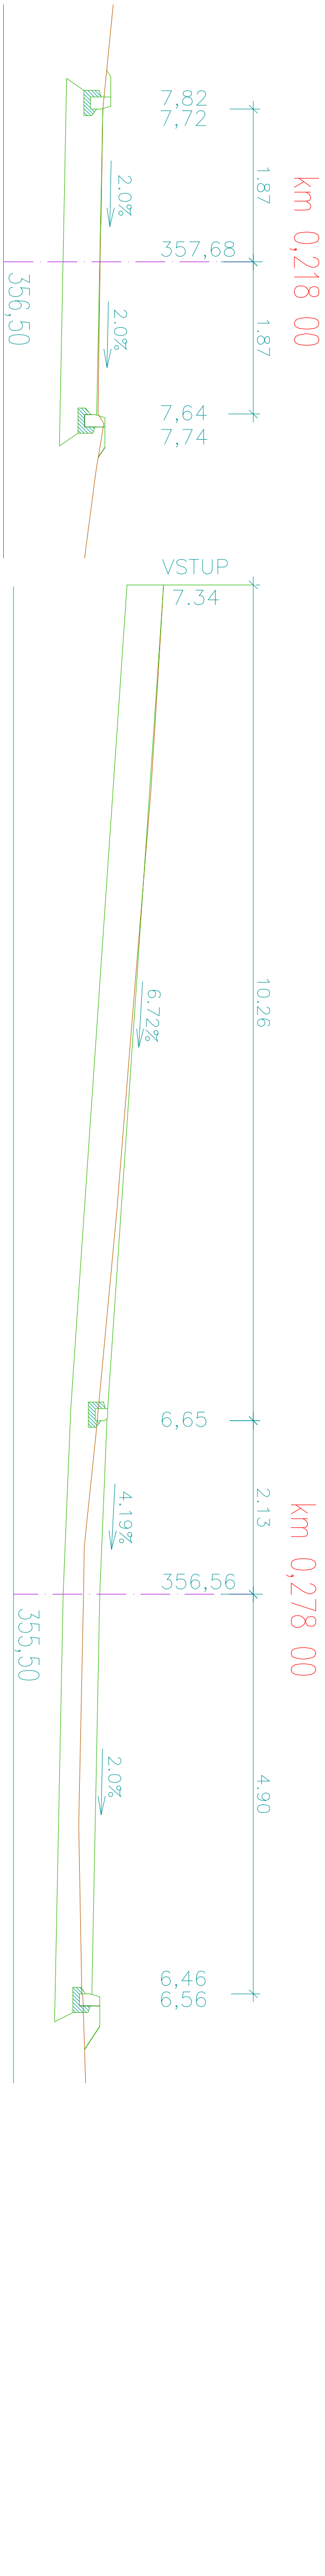

PROJEKČNÍ KANCELÁŘ DOPRAVNÍCH STAVEB						AUTORIZAČNÍ RAZÍTKO			
<div>Dprojekty s.r.o.</div> <div>autORIZOVANÁ projekční kancelář dopravních staveb</div> <div>VANOVA 3180, 272 001 KLADNO</div> <div>IČO : 06239561</div> <div>email: info@dprojekty.cz</div>									
ZODPOVĚDNÝ PROJEKTANT	Ing. Jana Břicháková	HLAVNÍ PROJEKTANT	Ing. Jana Břicháková	VYPRACOVAL	Ing. Ladislav Čabrádek	PODPIS	KONTROLOVAL	PARÉ	DATUM
OBJEDNATEL	Domov Pod Lipami Smečno, poskytovatel sociálních služeb								
MÍSTO STAVBY	OBEC SMEČNO								
NAZEV STAVBY	VPRACOVÁNÍ PROJEKTU OPRAV KOMUNIKACÍ U OBJEKTU DOMOVA PRO SENIORY - 2.ČÁST					POČET PARÉ		0-3	
						STUPEŇ DOKUMENTACE		DSP	
						DATUM ZPRACOVÁNÍ		03/2021	
						MĚŘÍTKO		1:50	
NAZEV PŘÍLOHY	CHARAKTERISTICKÉ PŘÍČNÉ ŘEZY - HLAVNÍ TRASA 2.ČÁST					PŘÍLOHA		D.1.1.6.2	