


CHARAKTERISTICKÉ PŘÍČNÉ ŘEZY - MANIPULAČNÍ PLOCHY P1 A P2 M 1:50


P1 SJEZD

km 0,012 00

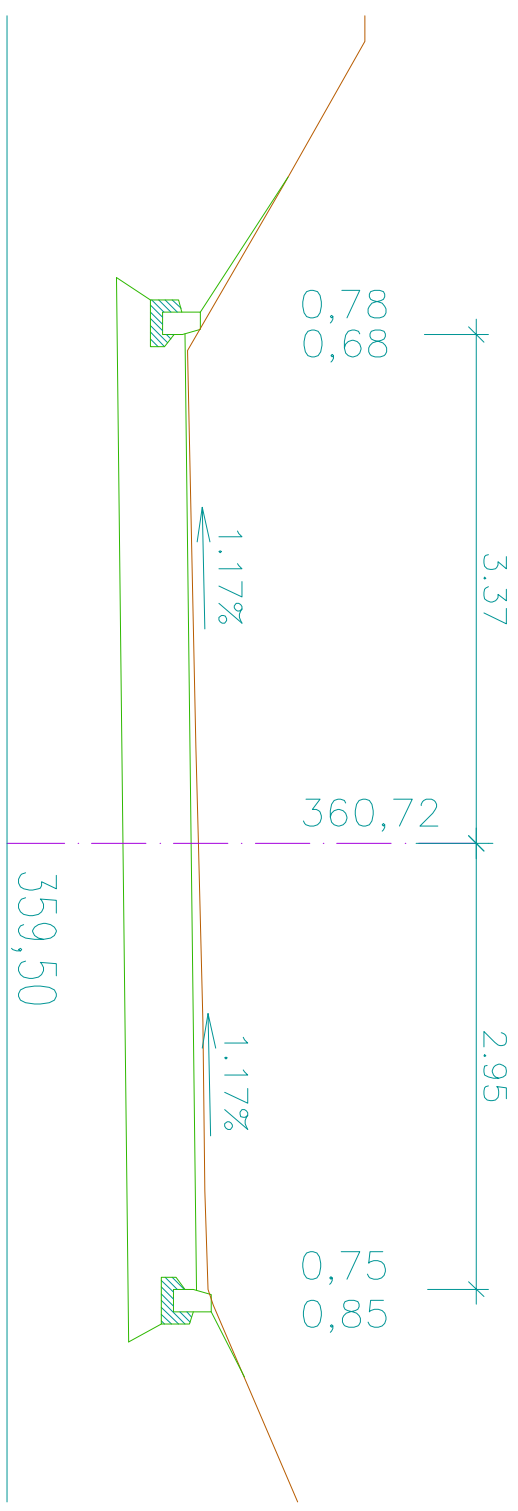


P1 HLAVNÍ TRASA

km 0,014 00

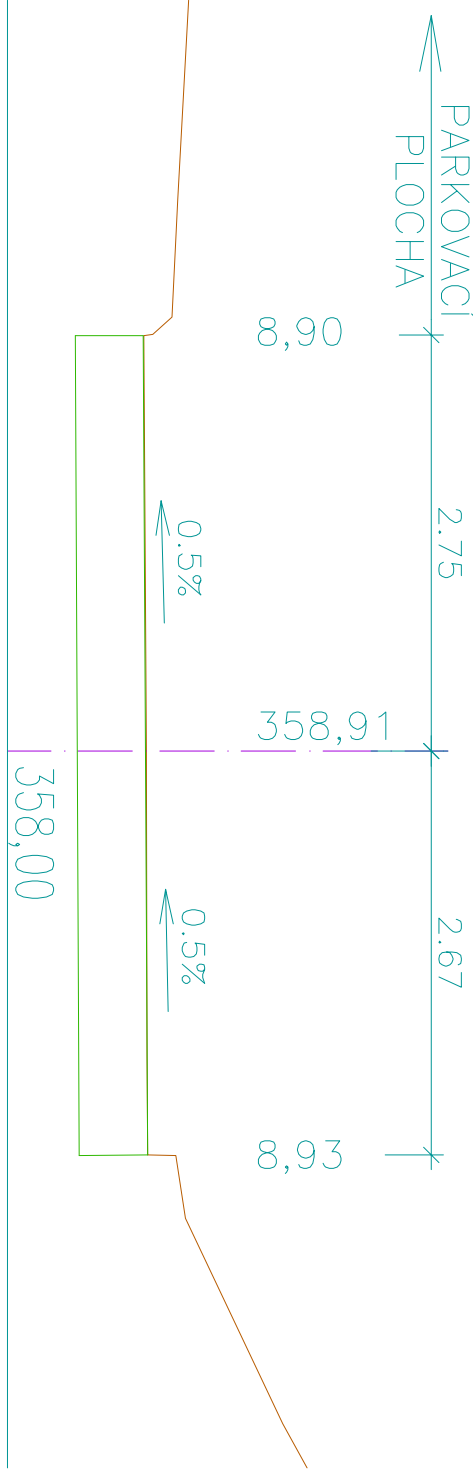


P1 PARKOVIŠTĚ

km 0,016 00

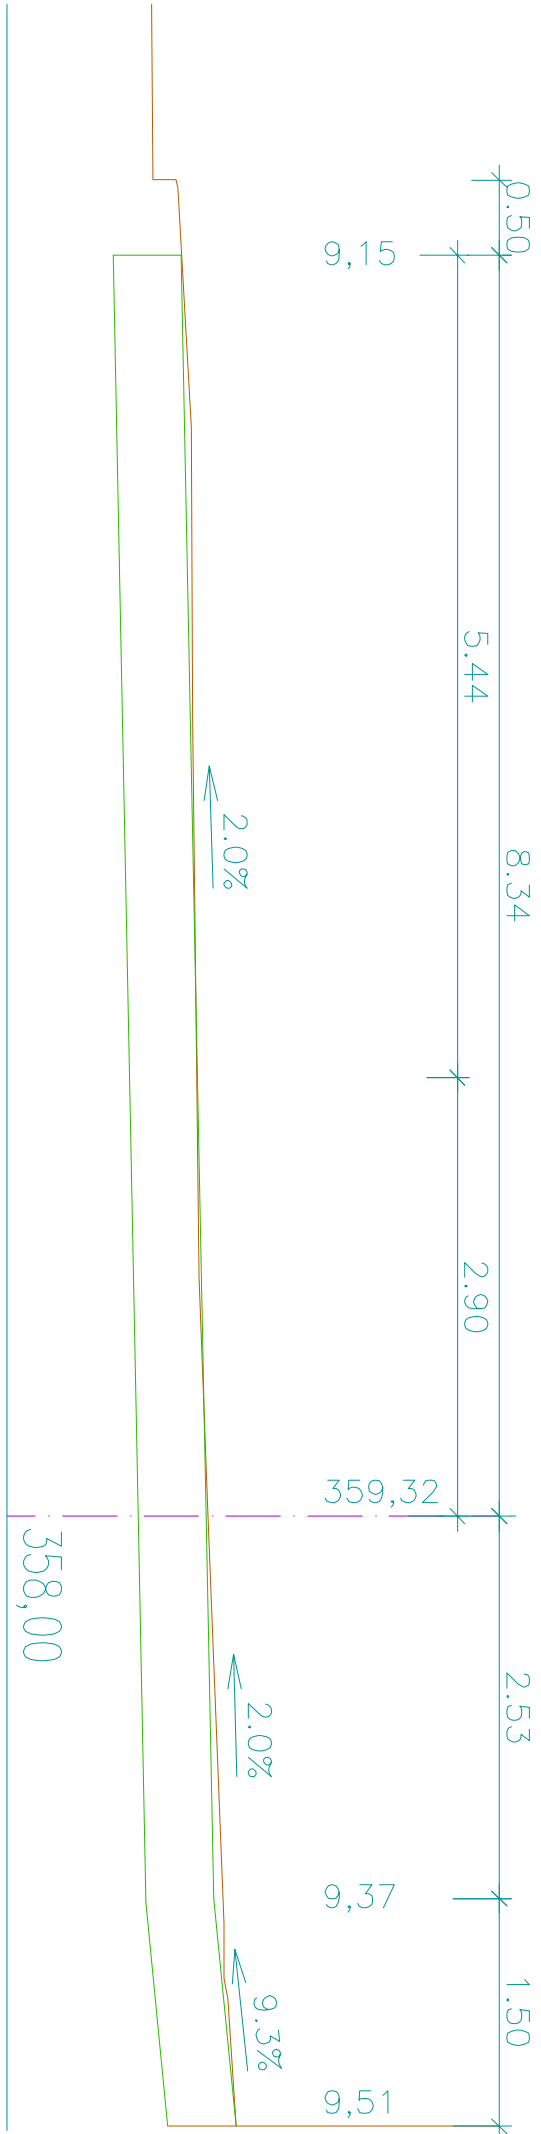


P2 HLAVNÍ TRASA


km 0,004 00

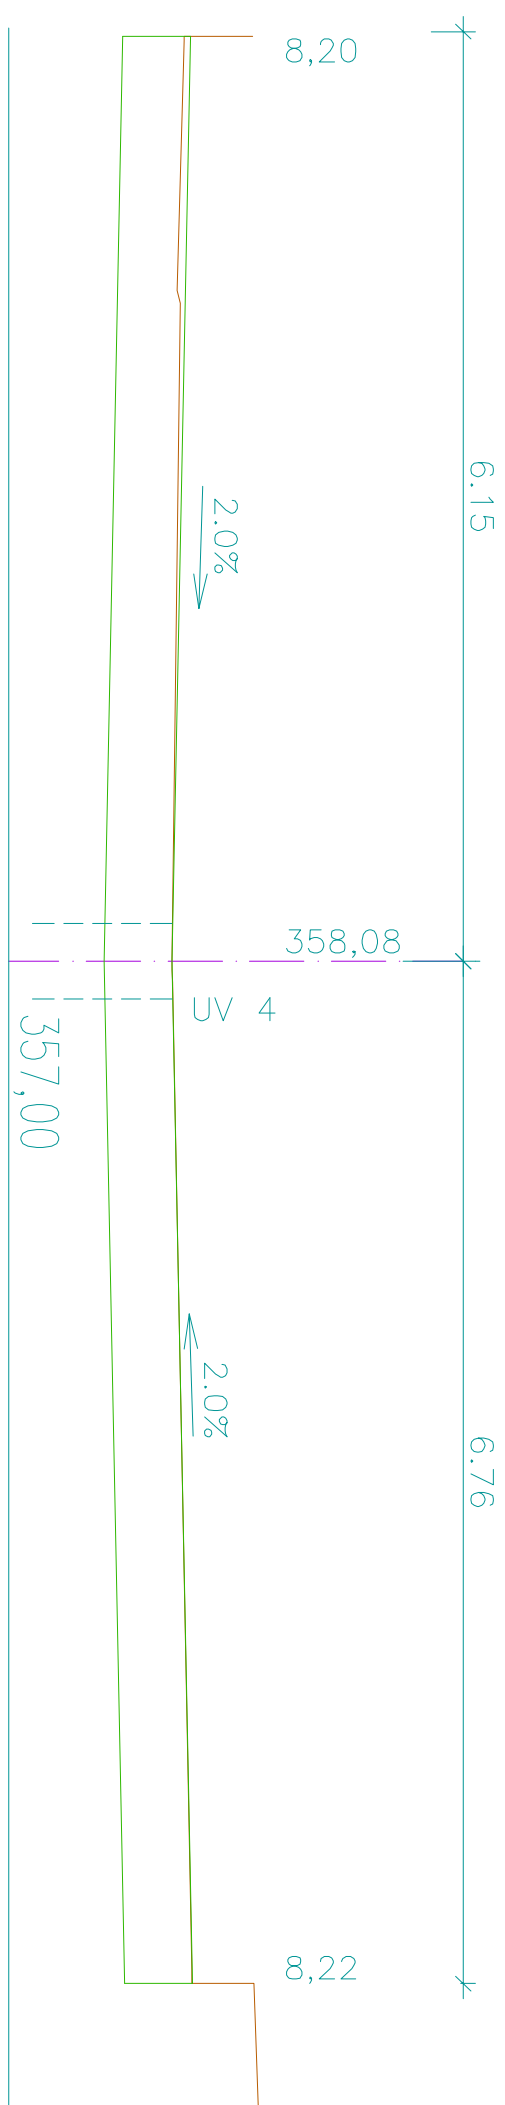


km 0,022 00

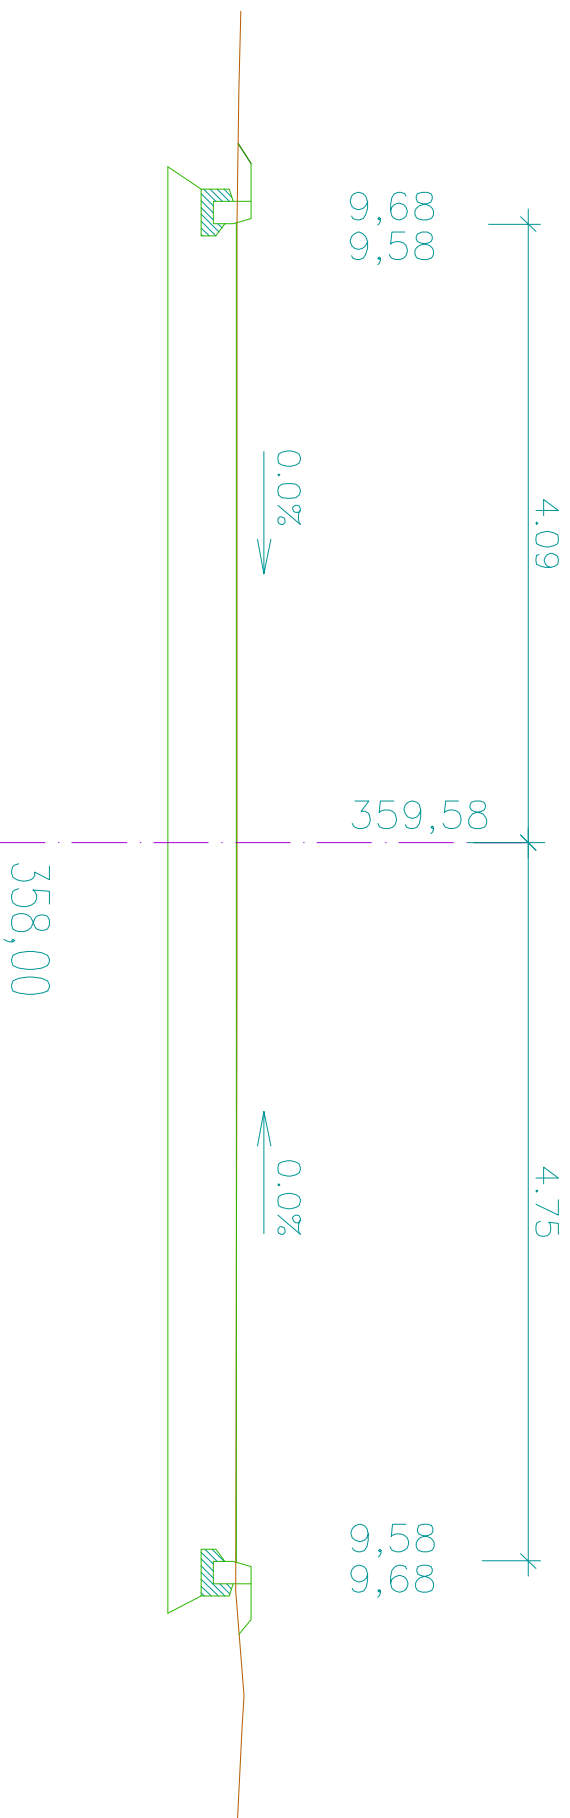


km 0,012 00

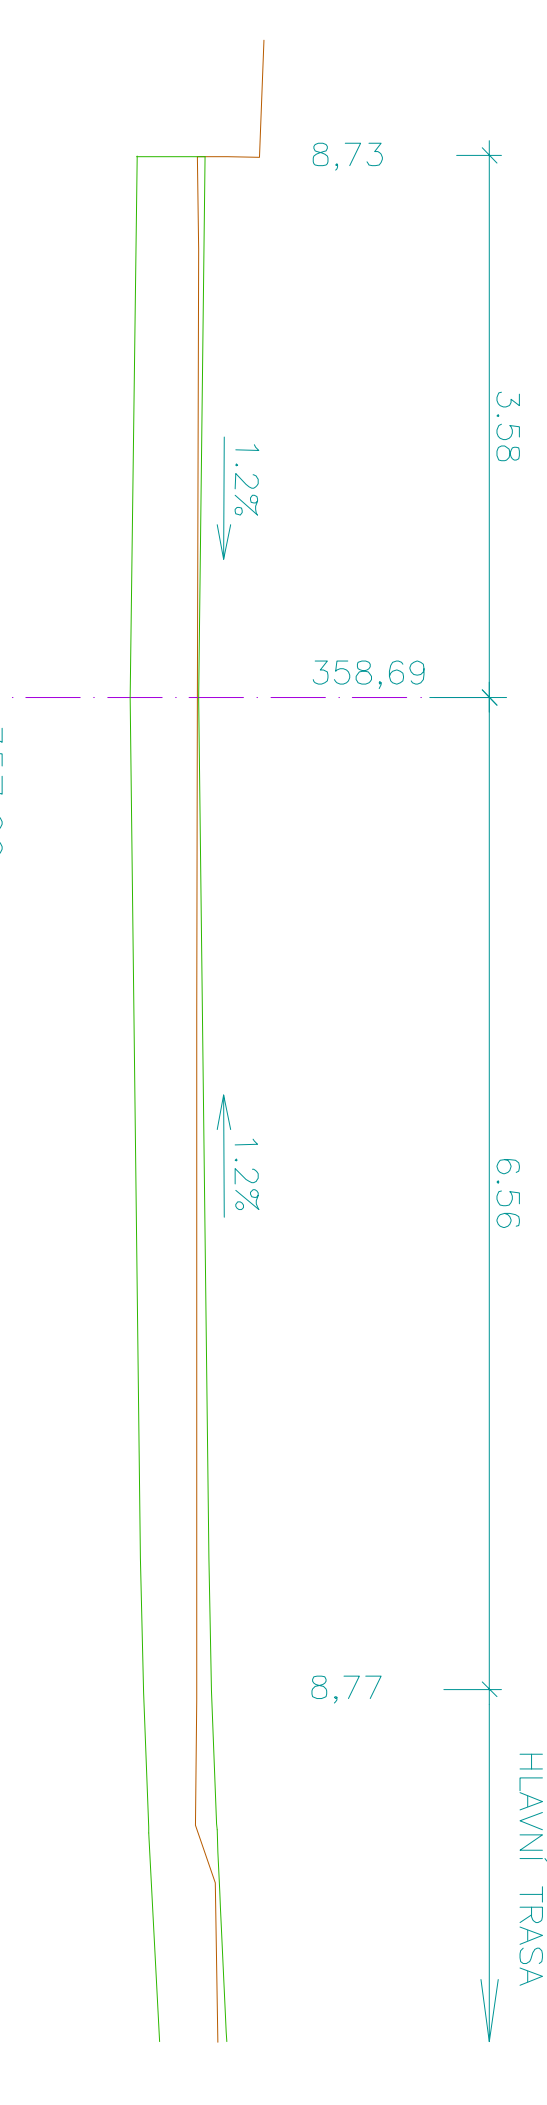


km 0,004 00

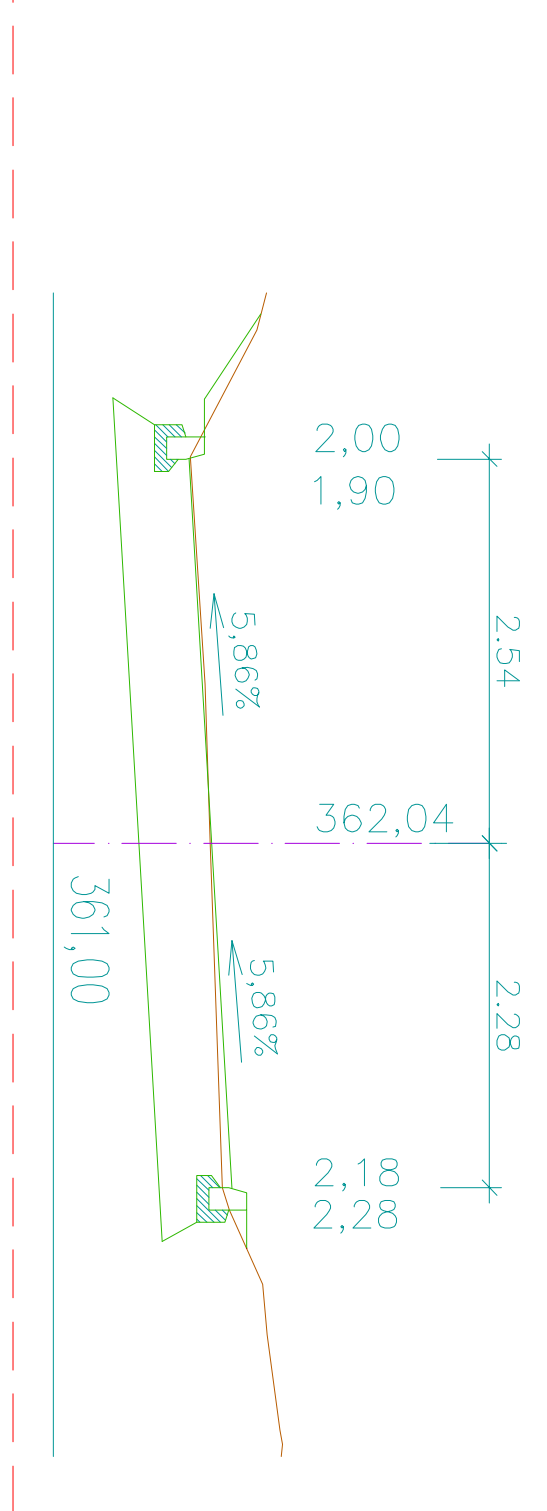

km 0,038 00

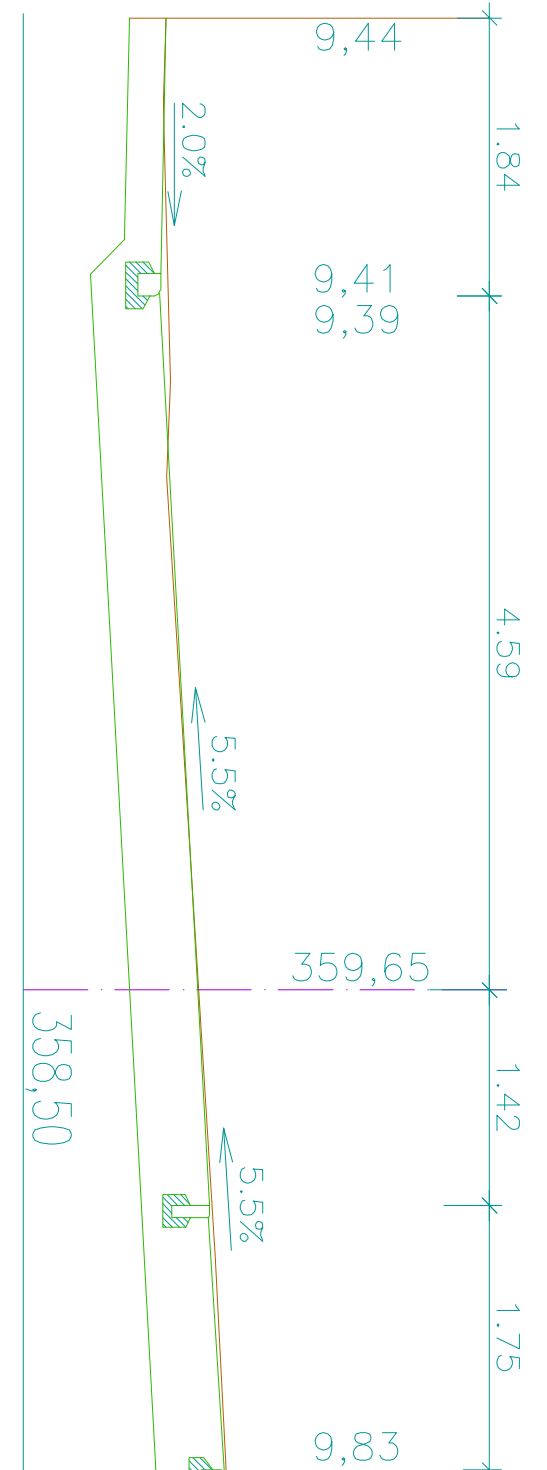

km 0,024 00

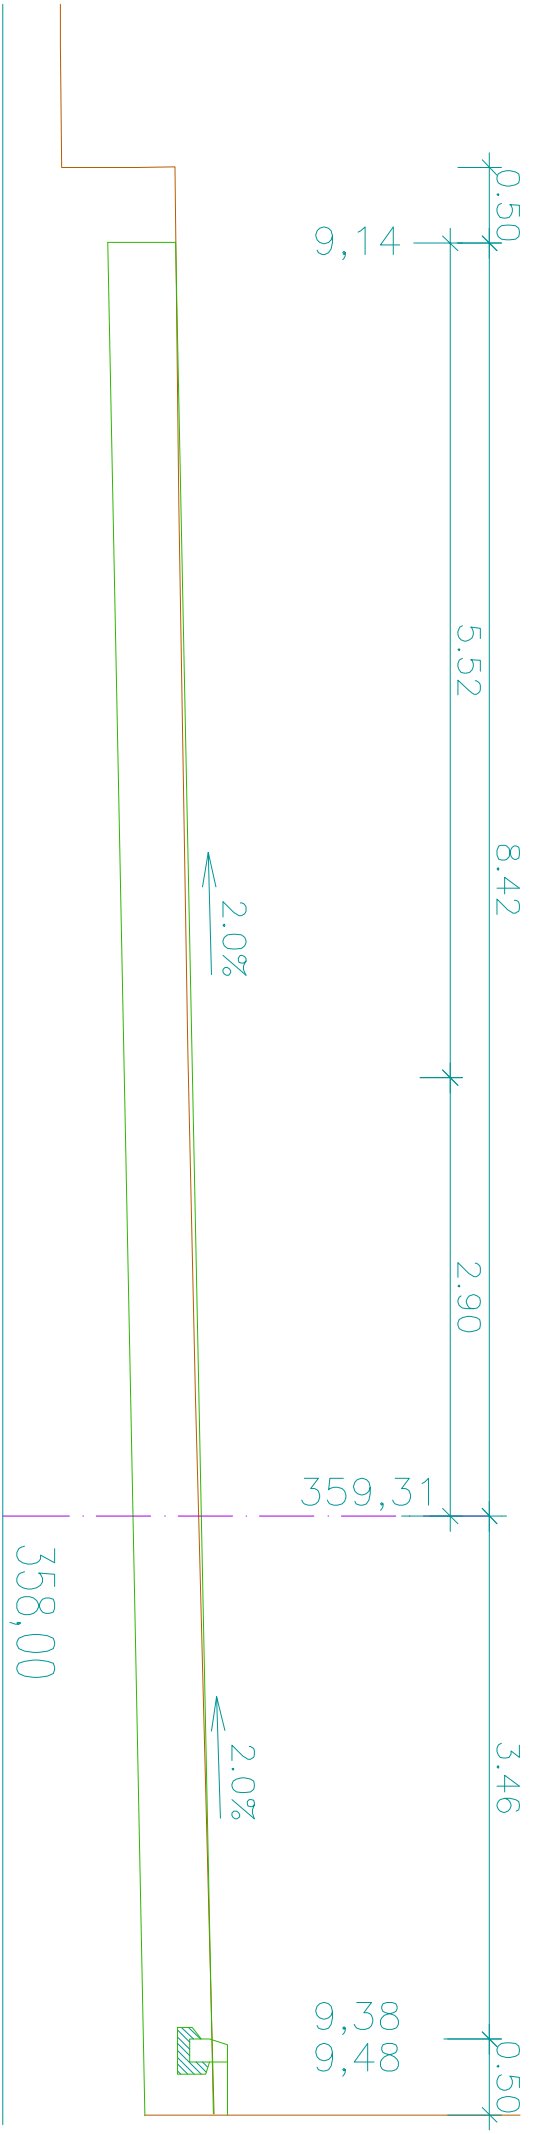

PROJEKČNÍ KANCELÁŘ DOPRAVNÍCH STAVEB				AUTORIZAČNÍ PRAVOMOC	
Dprojekt s.r.o.					
autodizena projekt kancelar dopravnich staveb VAZOVKA 3180, 272 001 KLADNO					
ICO : 06239561					
email: info@dprojekt.cz					
ZODPOVEDNY PROJEKTANT		HLAVNI PROJEKTANT		PODPIS	
Ing. Jirka Břicháček		Ing. Jirka Břicháček		Ing. Jirka Břicháček	
OZEMNÍ		Domov Pod Lipami Smečno, poskytovatel sociálních služeb			
MÍSTO STAVBY		OBEC SMEČNO			
NÁZEV STAVBY				POČET PRÁČE	
				0-3	
				OSP	
				03.2022	
				1:50	
				PRÍLOHA	
				D.11.6.6	
NÁZEV PRÍLOHY		CHARAKTERISTICKÉ PRŮŘEZ PÉZ - HLAVNÍ PRÍLOHY PLOCHY P1 A P2			