VYTYČOVACÍ VÝKRES - 1.ČÁST M 1:250

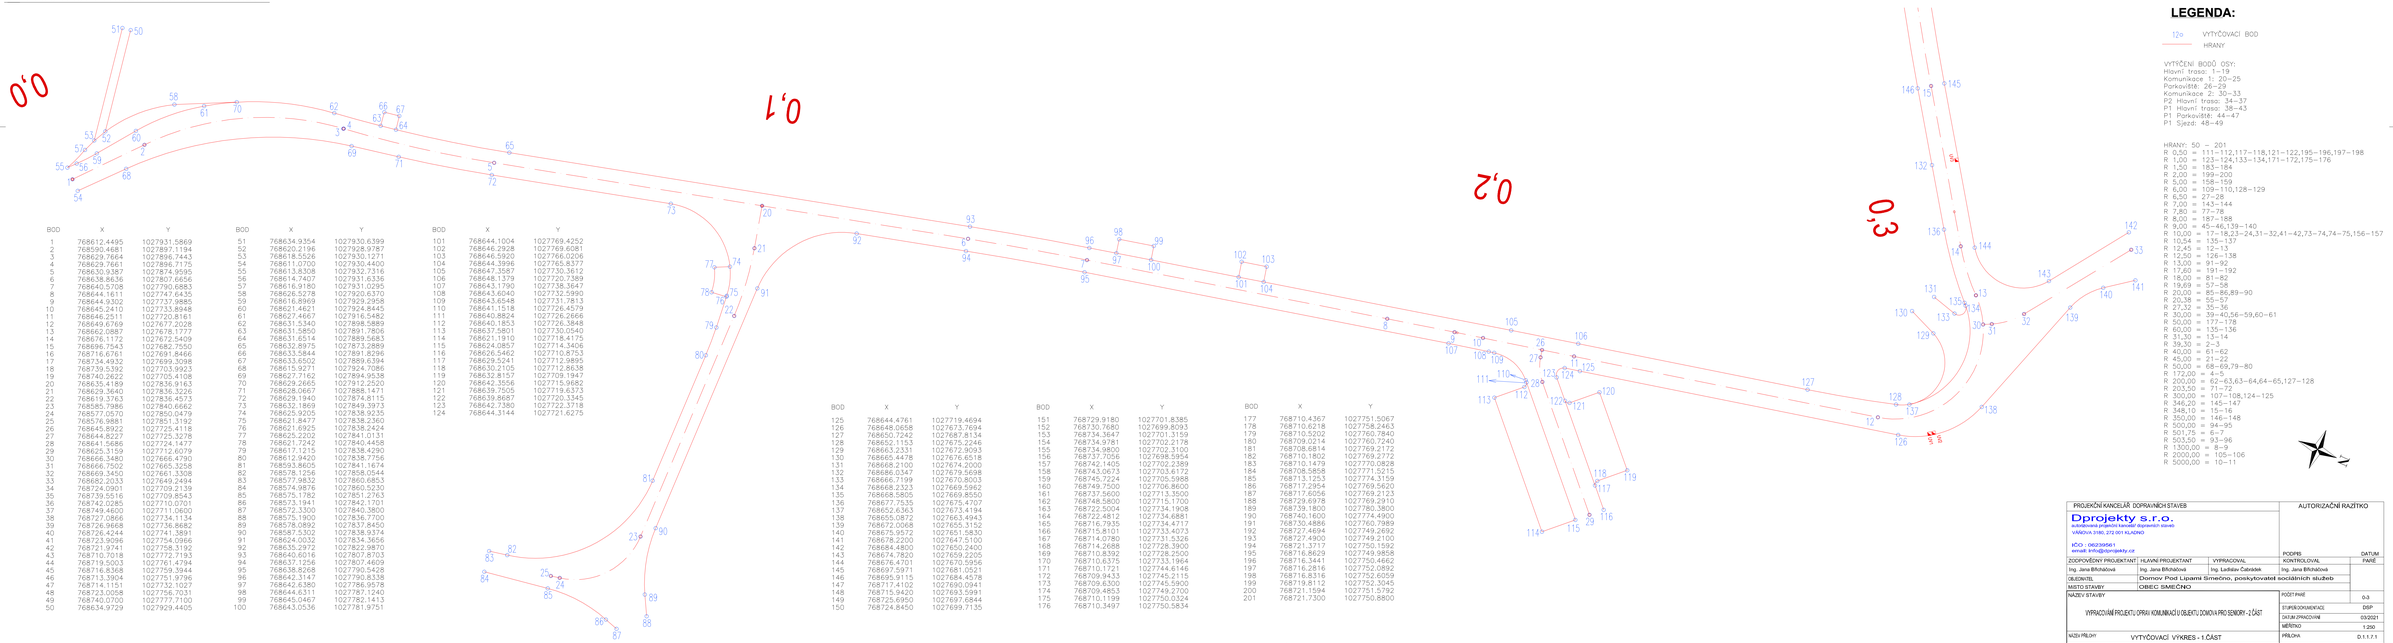

BOD	X	Y
1	768612.4495	1027931.5869
2	768590.4681	1027897.1194
3	768629.7664	1027896.7443
4	768629.7661	1027896.7175
5	768630.9387	1027874.9585
6	768638.8636	1027807.6656
7	768640.5708	1027790.6883
8	768644.1611	1027747.6435
9	768644.9302	1027737.9885
10	768645.2410	1027733.8948
11	768646.2511	1027720.8161
12	768649.6769	1027677.2028
13	768662.0887	1027678.1777
14	768676.1172	1027672.5409
15	768696.7543	1027682.7550
16	768716.6761	1027691.8466
17	768734.4932	1027699.3098
18	768739.5392	1027703.9923
19	768740.2622	1027705.4108
20	768635.4189	1027836.9163
21	768629.3640	1027836.3226
22	768619.3763	1027836.4573
23	768585.7986	1027840.6662
24	768577.0570	1027850.0479
25	768576.9881	1027851.3192
26	768645.8922	1027725.4118
27	768644.8227	1027725.3278
28	768641.5686	1027724.1477
29	768625.3159	1027712.6079
30	768666.3480	1027666.4790
31	768666.7502	1027665.3258
32	768669.3450	1027661.3308
33	768682.2033	1027649.2494
34	768724.0901	1027709.2139
35	768739.5516	1027709.8543
36	768742.0285	1027710.0701
37	768749.4600	1027711.0600
38	768727.0866	1027734.1134
39	768726.9668	1027736.8682
40	768726.4244	1027741.3891
41	768723.9096	1027754.0966
42	768721.9741	1027758.3192
43	768710.7018	1027772.7193
44	768719.5003	1027761.4794
45	768716.8368	1027759.3944
46	768713.3904	1027751.9796
47	768714.1151	1027732.1027
48	768723.0058	1027756.7031
49	768740.0700	1027777.7100
50	768634.9729	1027929.4405
51	768634.9354	1027930.6399
52	768620.2196	1027928.6787
53	768618.5526	1027930.1271
54	768611.0702	1027930.4400
55	768613.8308	1027932.7316
56	768614.7407	1027931.6336
57	768616.9180	1027931.0295
58	768626.5278	1027920.6370
59	768618.8969	1027929.2958
60	768621.4621	1027924.8445
61	768627.4667	1027916.6482
62	768631.5340	1027898.5889
63	768631.5850	1027891.7806
64	768631.6514	1027889.5683
65	768632.8975	1027883.2889
66	768633.5844	1027891.8296
67	768633.6502	1027889.6394
68	768615.9271	1027924.7086
69	768627.7162	1027894.9538
70	768629.2665	1027912.2520
71	768628.0667	1027888.1471
72	768629.1940	1027878.8115
73	768632.1869	1027849.3973
74	768625.9205	1027838.9235
75	768621.8477	1027838.2360
76	768621.6925	1027838.2424
77	768625.2202	1027841.0131
78	768621.7242	1027840.6458
79	768617.1215	1027838.4290
80	768613.9420	1027838.7756
81	768593.8605	1027841.1674
82	768578.1256	1027858.4044
83	768577.9832	1027860.6853
84	768574.9876	1027860.5230
85	768575.1762	1027851.2763
86	768573.1941	1027842.1701
87	768572.3300	1027840.1600
88	768575.1900	1027836.7700
89	768578.0892	1027836.8650
90	768587.5302	1027838.9374
91	768624.0032	1027834.3656
92	768635.2972	1027822.9870
93	768640.6016	1027807.8703
94	768637.1256	1027807.4609
95	768638.8269	1027790.5428
96	768642.3147	1027790.8338
97	768642.6380	1027786.9578
98	768644.6311	1027787.1240
99	768645.0467	1027782.1413
100	768643.0536	1027781.9751
101	768644.1004	1027769.4252
102	768646.2928	1027769.6081
103	768646.5920	1027766.0206
104	768644.3898	1027765.8377
105	768647.3587	1027730.3612
106	768648.1379	1027720.7389
107	768643.1790	1027738.3647
108	768643.6040	1027732.5990
109	768643.6548	1027731.7813
110	768641.1518	1027726.4579
111	768640.8824	1027726.2666
112	768640.1853	1027726.3848
113	768637.5801	1027730.0540
114	768621.1910	1027718.4175
115	768624.0857	1027714.3406
116	768626.5462	1027710.8753
117	768629.5241	1027712.9895
118	768630.2105	1027712.8638
119	768632.8157	1027709.1947
120	768642.3556	1027715.9682
121	768639.7505	1027719.6373
122	768639.8687	1027720.3345
123	768642.7380	1027722.3718
124	768644.3144	1027721.6275
125	768644.4761	1027719.4694
126	768648.0658	1027673.7694
127	768650.7242	1027687.8134
128	768652.1153	1027675.2246
129	768663.2331	1027672.9093
130	768665.4478	1027676.6518
131	768668.2100	1027674.2000
132	768666.0347	1027679.5698
133	768666.7199	1027670.8003
134	768668.2323	1027669.5962
135	768668.5805	1027669.8550
136	768677.7535	1027675.4707
137	768652.6363	1027673.4194
138	768655.0872	1027663.4943
139	768672.0068	1027655.3152
140	768675.9572	1027651.5830
141	768678.2200	1027647.5100
142	768684.4800	1027650.2400
143	768674.7820	1027659.2205
144	768676.4701	1027670.5956
145	768697.5971	1027681.0521
146	768695.9115	1027684.4578
147	768717.4102	1027690.0941
148	768715.9420	1027693.5991
149	768725.6950	1027697.6844
150	768724.8450	1027699.7135
151	768729.9180	1027701.8385
152	768730.7680	1027699.8093
153	768734.3647	1027701.3159
154	768734.9781	1027702.2178
155	768734.9800	1027702.3100
156	768737.7056	1027698.5954
157	768742.1405	1027702.2389
158	768743.0673	1027703.6172
159	768745.7224	1027705.5988
160	768749.7500	1027706.8600
161	768737.5600	1027713.3500
162	768748.5800	1027715.1700
163	768722.5004	1027734.1908
164	768722.4812	1027734.6881
165	768716.7935	1027734.4717
166	768715.8101	1027733.4073
167	768714.0780	1027731.5326
168	768714.2688	1027728.3900
169	768710.8392	1027728.2500
170	768710.6375	1027733.1964
171	768710.1721	1027744.6146
172	768709.9433	1027745.2115
173	768709.6300	1027745.5900
174	768709.4853	1027749.2700
175	768710.1199	1027750.0324
176	768710.3497	1027750.5834
177	768710.4367	1027751.5067
178	768710.6218	1027758.2463
179	768710.5202	1027760.7840
180	768709.0214	1027760.7240
181	768708.6814	1027769.2172
182	768710.1802	1027769.2772
183	768710.1479	1027770.0828
184	768708.5858	1027771.5215
185	768713.1253	1027774.3159
186	768717.2954	1027769.5620
187	768717.6056	1027769.2123
188	768729.6978	1027769.2910
189	768739.1800	1027780.3800
190	768740.1800	1027774.4900
191	768730.4886	1027760.7989
192	768727.4694	1027749.2692
193	768727.4900	1027749.2100
194	768721.3717	1027750.1592
195	768716.8629	1027749.9858
196	768716.3441	1027750.4662
197	768716.2816	1027752.0892
198	768716.8316	1027752.6059
199	768719.8112	1027752.3045
200	768721.1594	1027751.5792
201	768721.7300	1027750.8800

LEGENDA:

12o VYTYČOVACÍ BOD

HRANY

VYTYČENÍ BODŮ OSY:
Hlavní trasa: 1–19
Komunikace 1: 20–25
Parkoviště: 26–29
Komunikace 2: 30–33
P2 Hlavní trasa: 34–37
P1 Hlavní trasa: 38–43
P1 Parkoviště: 44–47
P1 Sjezd: 48–49

HRANY: 50 — 201
R 0,50 = 111–112,117–118,121–122,195–196,197–198
R 1,00 = 123–124,133–134,171–172,175–176
R 1,50 = 183–184
R 2,00 = 199–200
R 5,00 = 158–159
R 6,00 = 109–110,128–129
R 6,50 = 27–28
R 7,00 = 143–144
R 7,80 = 77–78
R 8,00 = 187–188
R 9,00 = 45–46,139–140
R 10,00 = 17–18,23–24,31–32,41–42,73–74,74–75,156–157
R 10,54 = 135–137
R 12,45 = 12–13
R 12,50 = 126–138
R 13,00 = 91–92
R 17,60 = 191–192
R 18,00 = 81–82
R 19,69 = 57–58
R 20,00 = 85–86,89–90
R 20,38 = 55–57
R 27,32 = 35–36
R 30,00 = 39–40,56–59,60–61
R 50,00 = 177–178
R 60,00 = 135–136
R 31,30 = 13–14
R 39,30 = 2–3
R 40,00 = 61–62
R 45,00 = 21–22
R 50,00 = 68–69,79–80
R 172,00 = 4–5
R 200,00 = 62–63,63–64,64–65,127–128
R 203,50 = 71–72
R 300,00 = 107–108,124–125
R 346,20 = 145–147
R 348,10 = 15–16
R 350,00 = 146–148
R 500,00 = 94–95
R 501,75 = 6–7
R 503,50 = 93–96
R 1300,00 = 8–9
R 2000,00 = 105–106
R 5000,00 = 10–11

PROJEKČNÍ KANCELÁŘ DOPRAVNÍCH STAVEB			AUTORIZAČNÍ RAZÍTKO
Dprojekty s.r.o. autorizovaná projekční kancelář dopravních staveb VAŇKOVA 3180, 272 001 KLADNO IČO : 06239961 email: info@dprojekty.cz			
		PODPIS	DATUM
ZODPOVĚDNÝ PROJEKTANT	HLAVNÍ PROJEKTANT	VYPRACOVAL	KONTROLOVAL
Ing. Jana Blháková	Ing. Jana Blháková	Ing. Ladislav Čakalák	Ing. Jana Blháková
OBJEDNATEL	Domov Pod Lipami Smečno, poskytovatel sociálních služeb		
MÍSTO STAVBY	OBEC SMEČNO		
NÁZEV STAVBY	VYPRACOVÁNÍ PROJEKTU OPRAV KOMUNIKACÍ U OBJEKTU DOMOVA PRO SENIORY - 2.ČÁST	POČET PARÉ	0-3
		STUPEŇ DOKUMENTACE	DSP
		DATUM ZPRACOVÁNÍ	03/2021
		MĚŘÍTKO	1:250
NÁZEV PŘÍLOHY	VYTYČOVACÍ VÝKRES - 1.ČÁST	PŘÍLOHA	D.1.1.7.1