
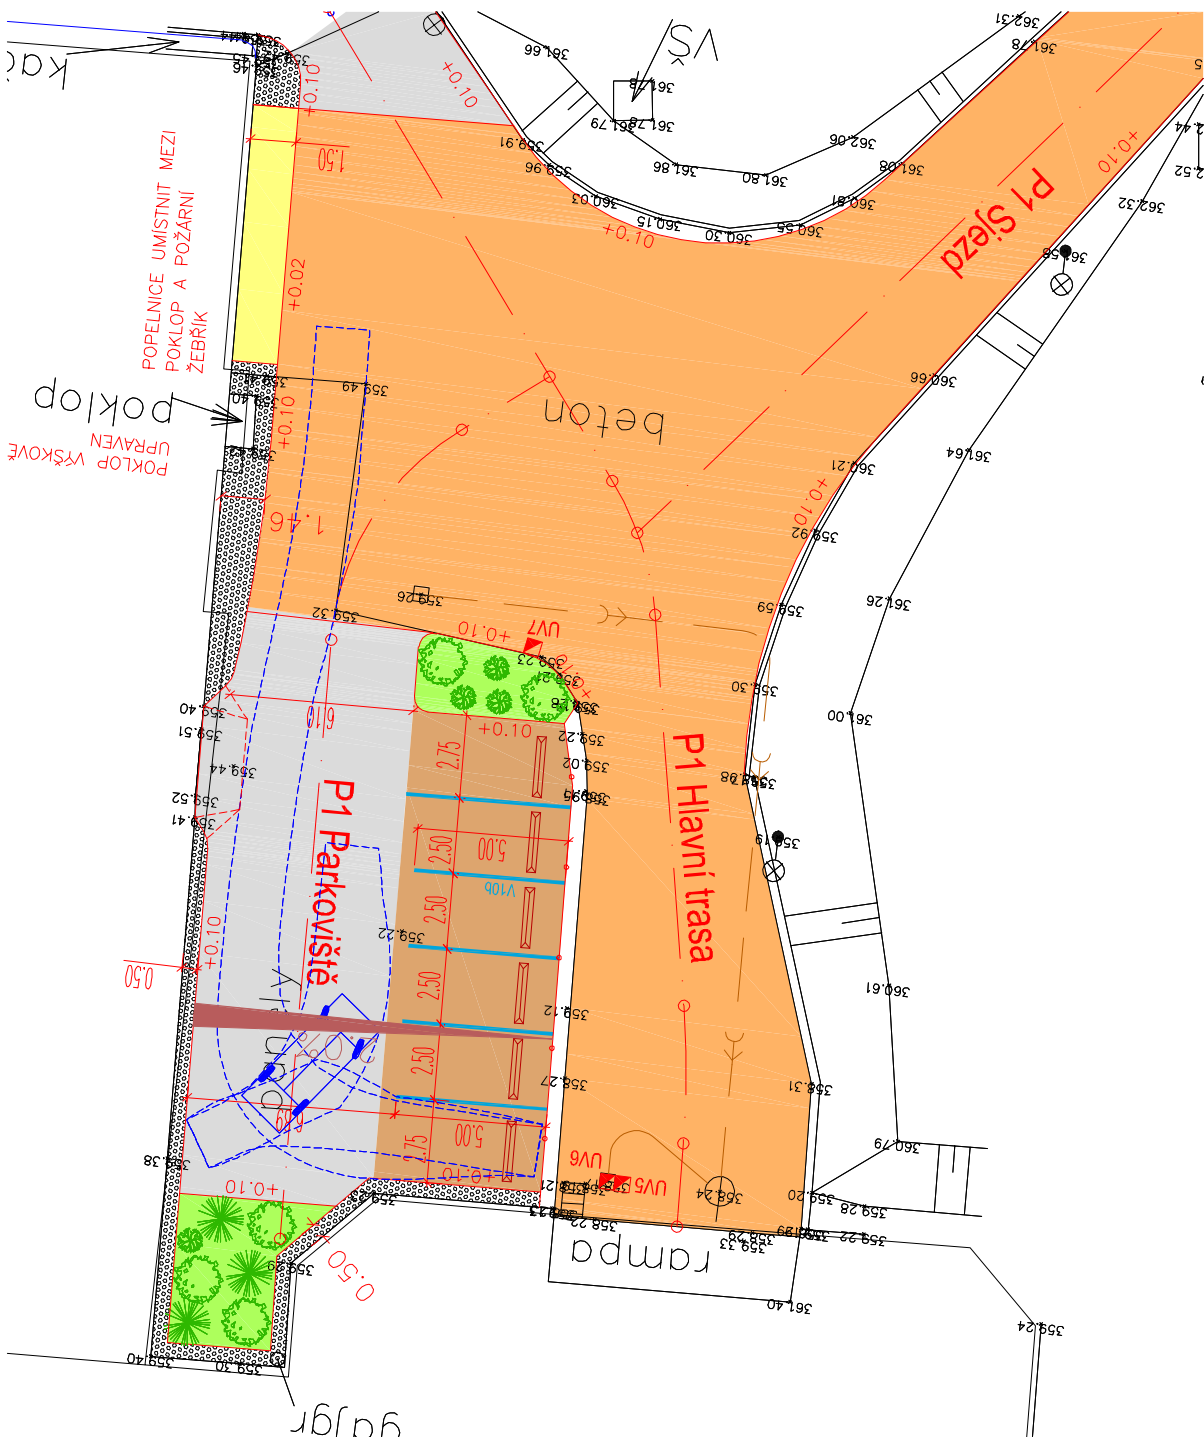


SITUAČNÍ VÝKRES VLEČNÝCH KŘIVEK M 1:250

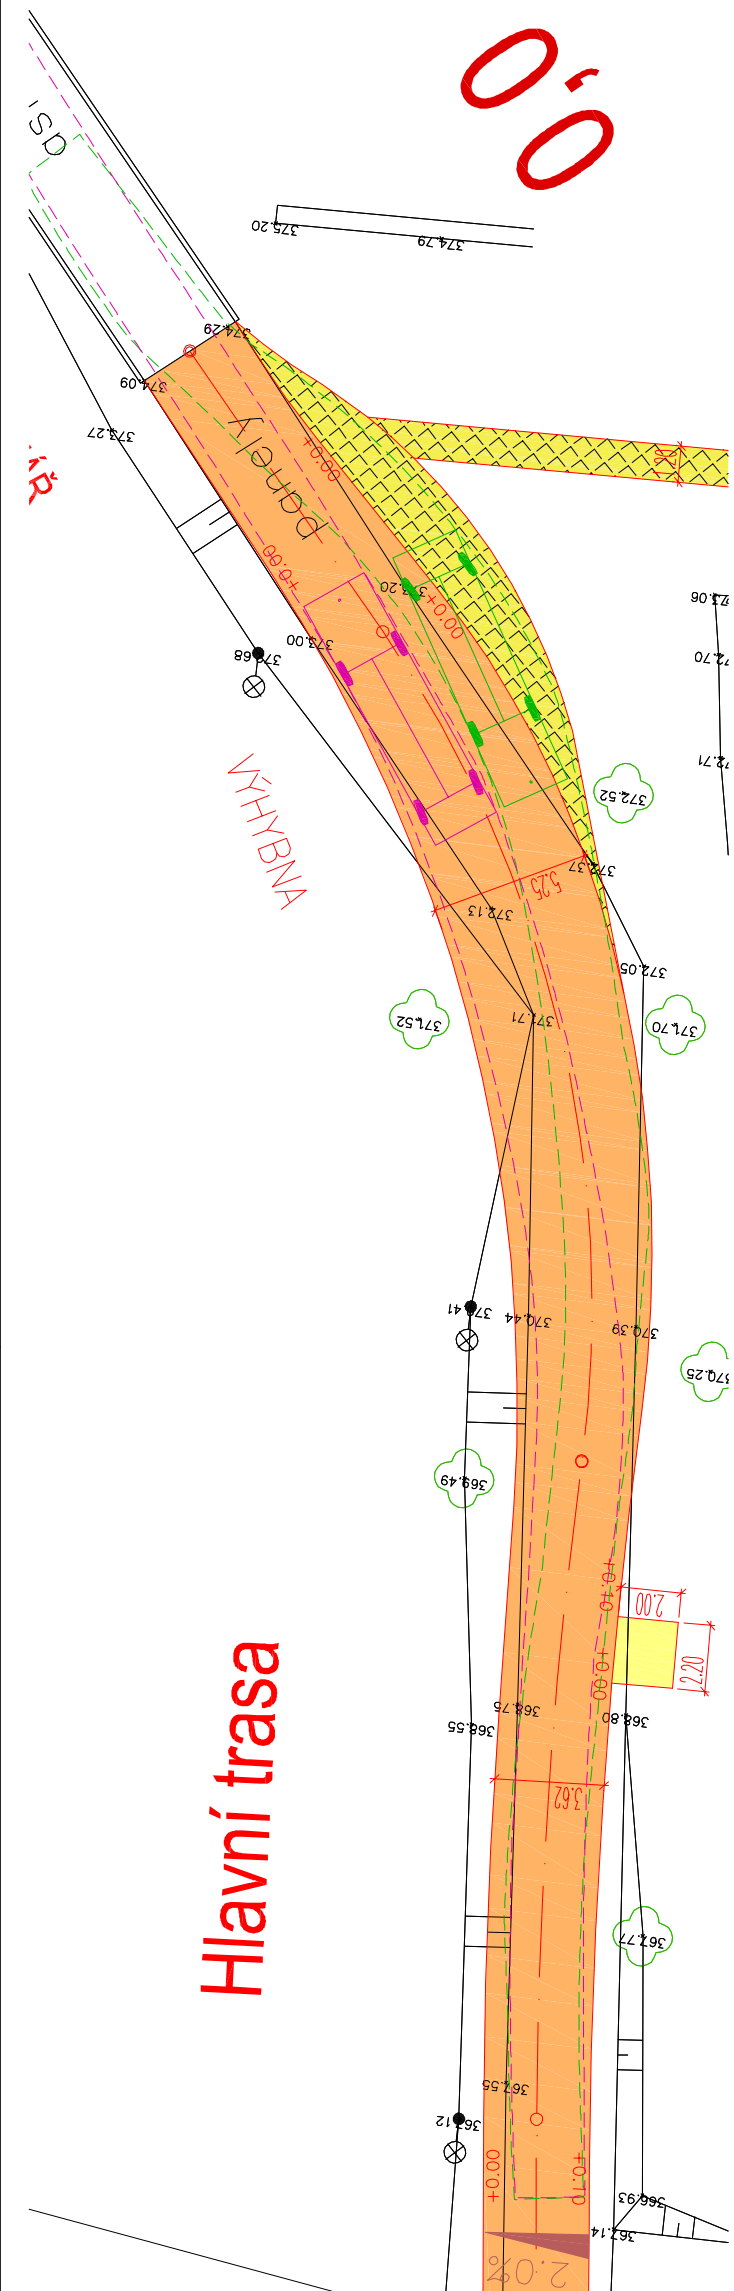

LEGENDA:

STÁVAJÍCÍ POLOHOPIS :


- Stávající polohopis
- Stávající stav (VO, park, atd.)

Stávající výškopis

Katastrální mapa

Vlečné křivky OA dl.4.75m

Vlečné křivky NA dl. 9.03m

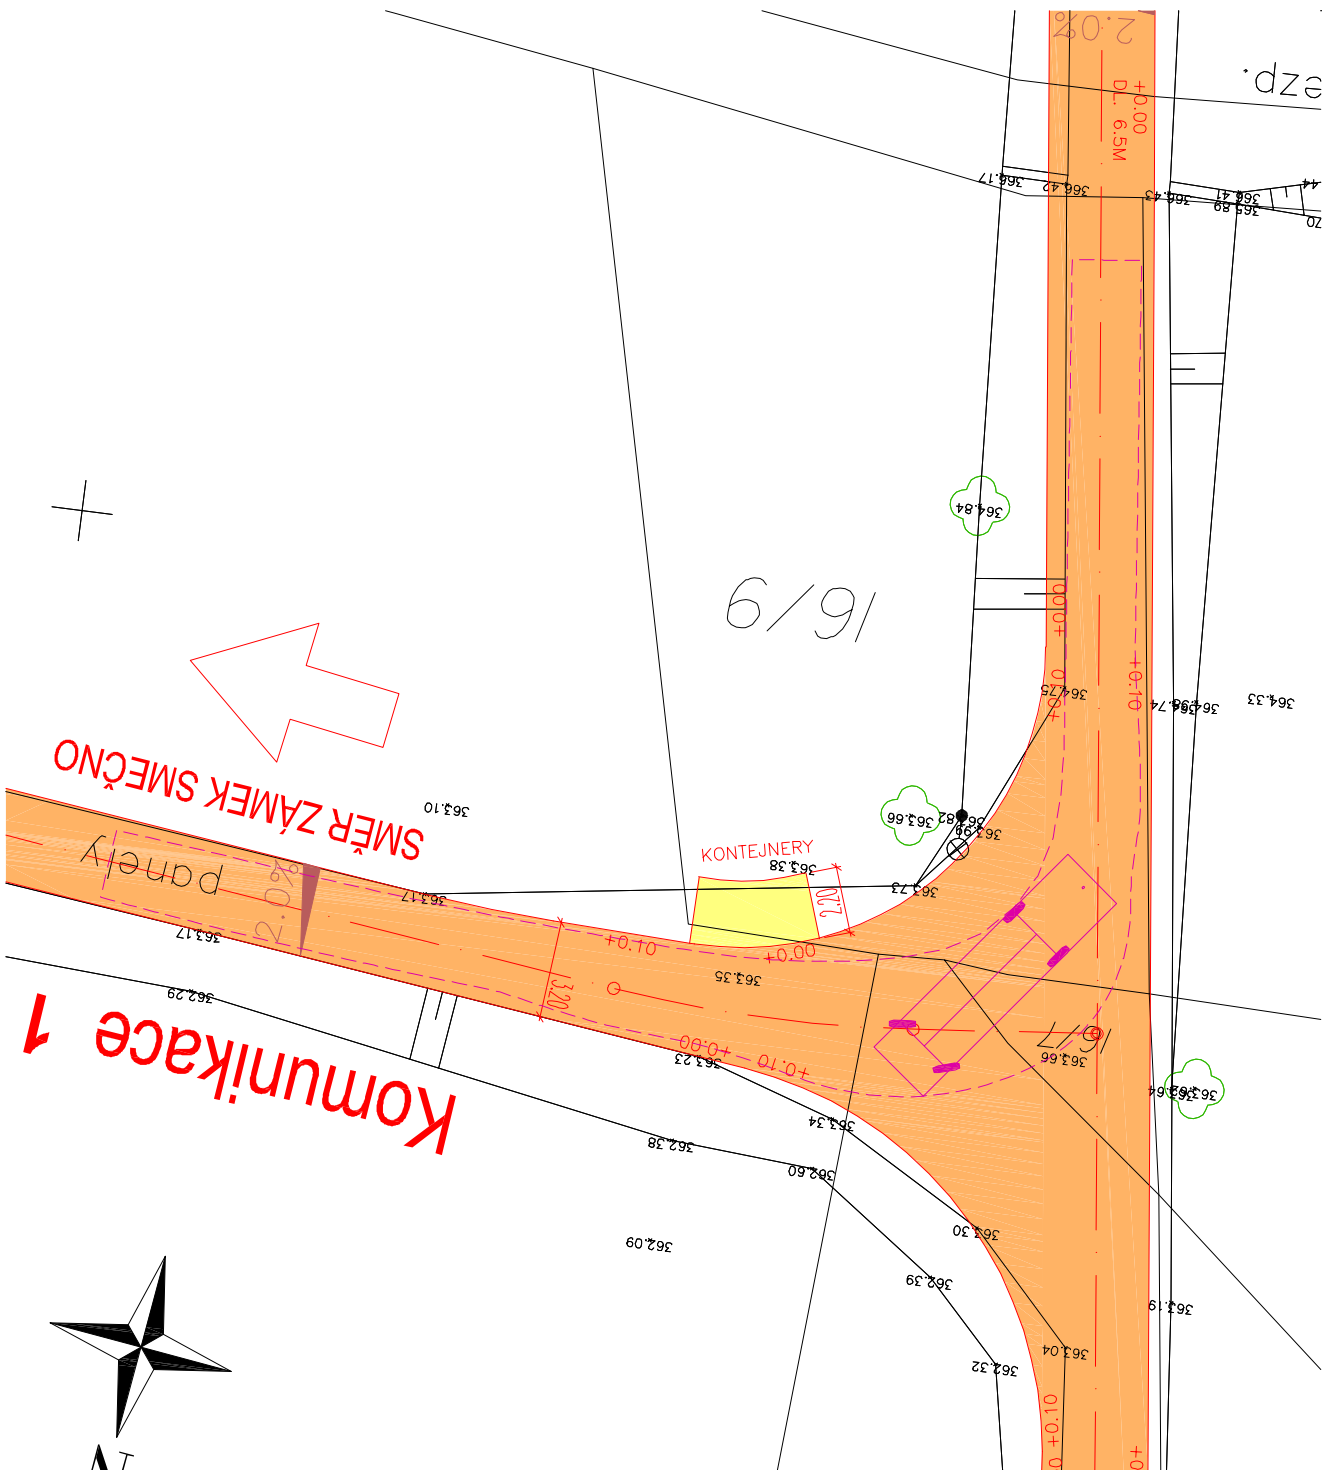

| | | | | | | | |
|---|---|------------------------|-------------|---------------------|--|--|--|
| PROJEKČNÍ KANCELÁŘ DOPRAVNÍCH STAVEB | | | | AUTORIZAČNÍ RAZÍTKO | | | |
| <div>Dprojekty s.r.o. autORIZOVANÁ projekční kancelář dopravních staveb VANŮVA 3180, 272 001 KLAĐNO IČO : 06239561 email: info@dprojekty.cz</div> | | | | | | | |
| ZODPOVĚDNÝ PROJEKTANT | HLAVNÍ PROJEKTANT | VYPRACOVAL | PODPIS | DATUM | | | |
| Ing. Jana Břicháčková | Ing. Jana Břicháčková | Ing. Ladislav Čabrádek | KONTROLOVAL | PARÉ | | | |
| OBJEDNATEL | Domov Pod Lipami Smečno, poskytovatel sociálních služeb | | | | | | |
| MÍSTO STAVBY | OBEC SMEČNO | | | | | | |
| NÁZEV STAVBY | | | | POČET PARÉ | | | |
| | | | | 0-3 | | | |
| VYPRACOVÁNÍ PROJEKTU OPRAV KOMUNIKACÍ U OBJEKTU DOMOVA PRO SENIORY - 2.ČÁST | | | | STUPEŇ DOKUMENTACE | | | |
| | | | | DSP | | | |
| | | | | DATUM ZPRACOVÁNÍ | | | |
| | | | | 03/2021 | | | |
| | | | | MĚŘÍTKO | | | |
| | | | | 1:250 | | | |
| NÁZEV PŘÍLOHY | SITUACNÍ VÝKRES VLEČNÝCH KŘIVEK | | | PŘÍLOHA | | | |
| | | | | C4 | | | |