



CHARAKTERISTICKÉ PŘÍČNÉ ŘEZY - KOMUNIKACE 1, KOMUNIKACE 2, PARKOVIŠTĚ    M 1:50

KOMUNIKACE 1


km 0,012 00

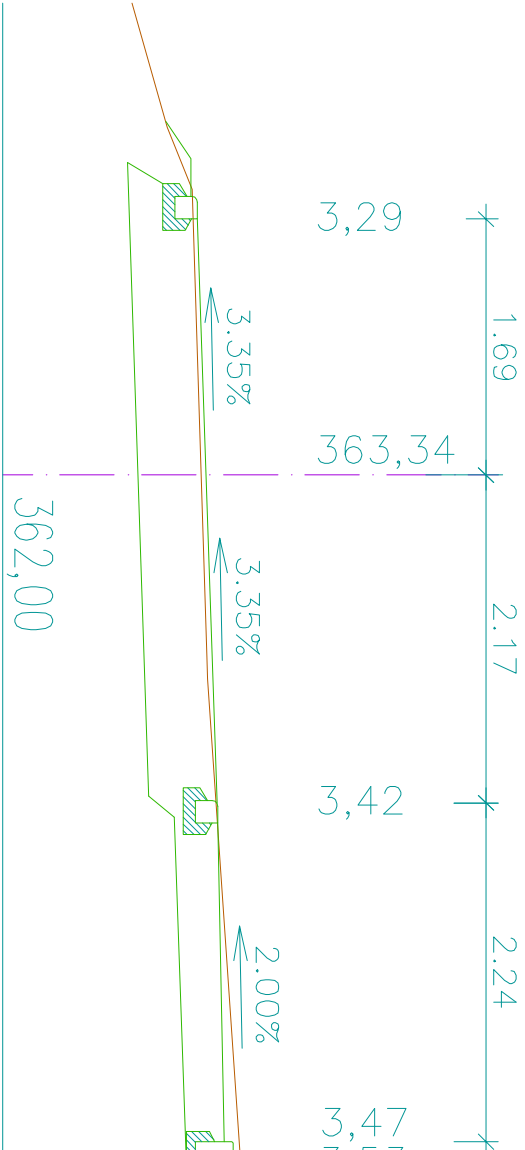


km 0,030 00

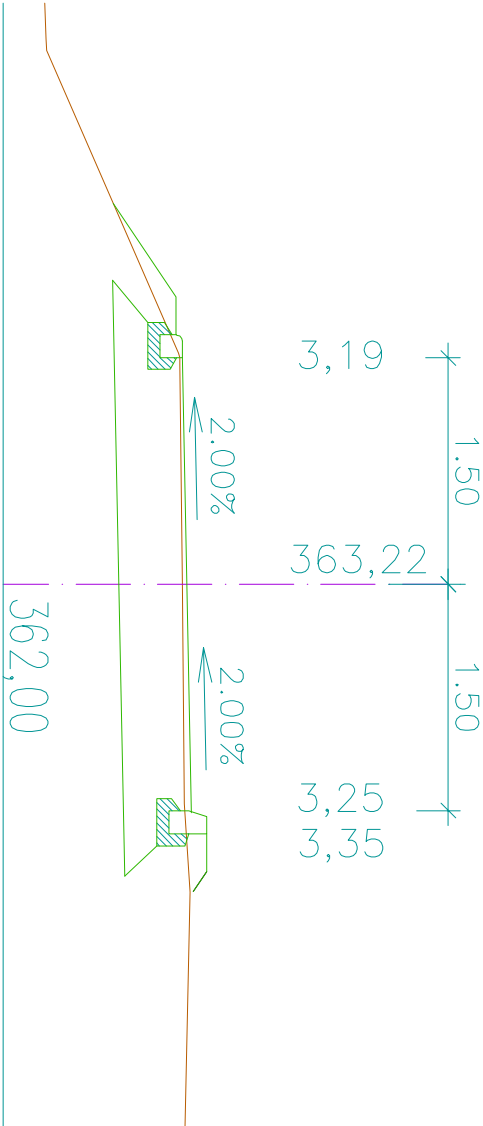


km 0,050 00

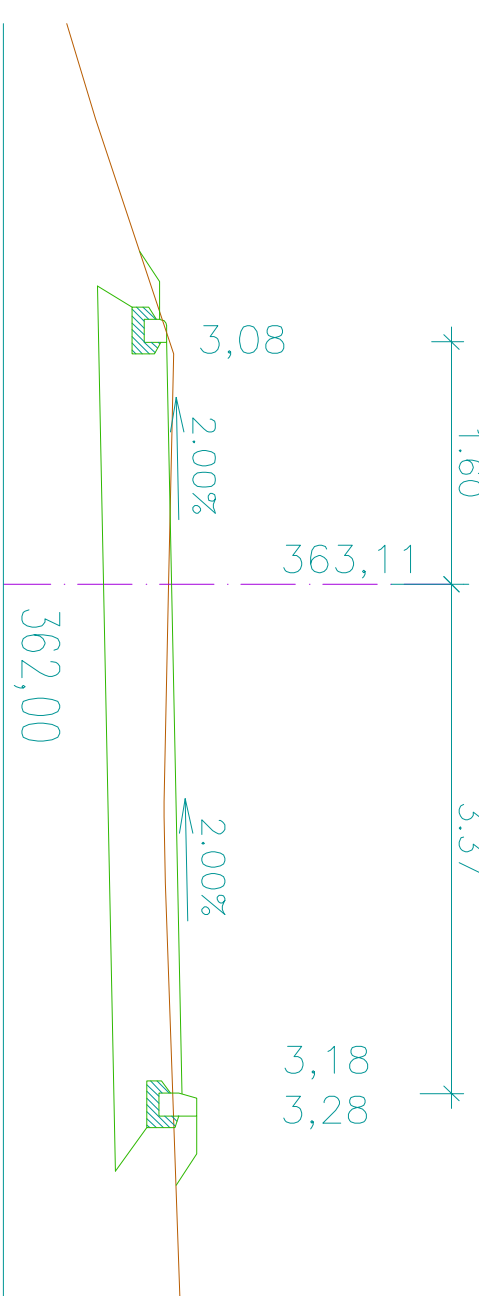


km 0,060 00

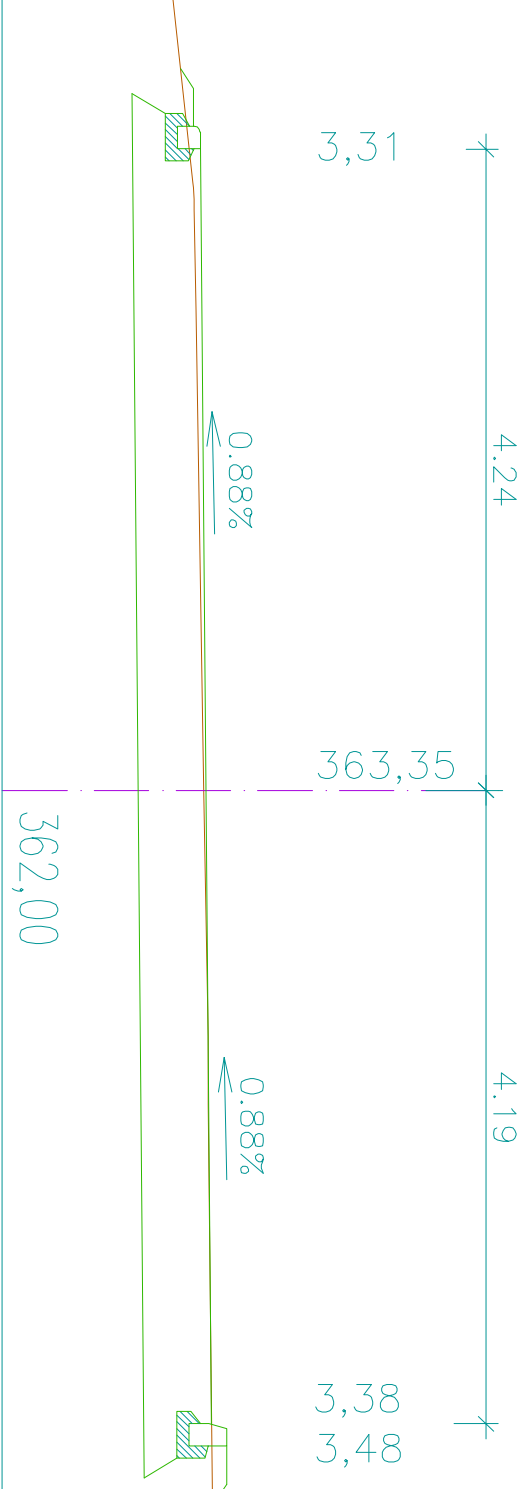


km 0,072 00

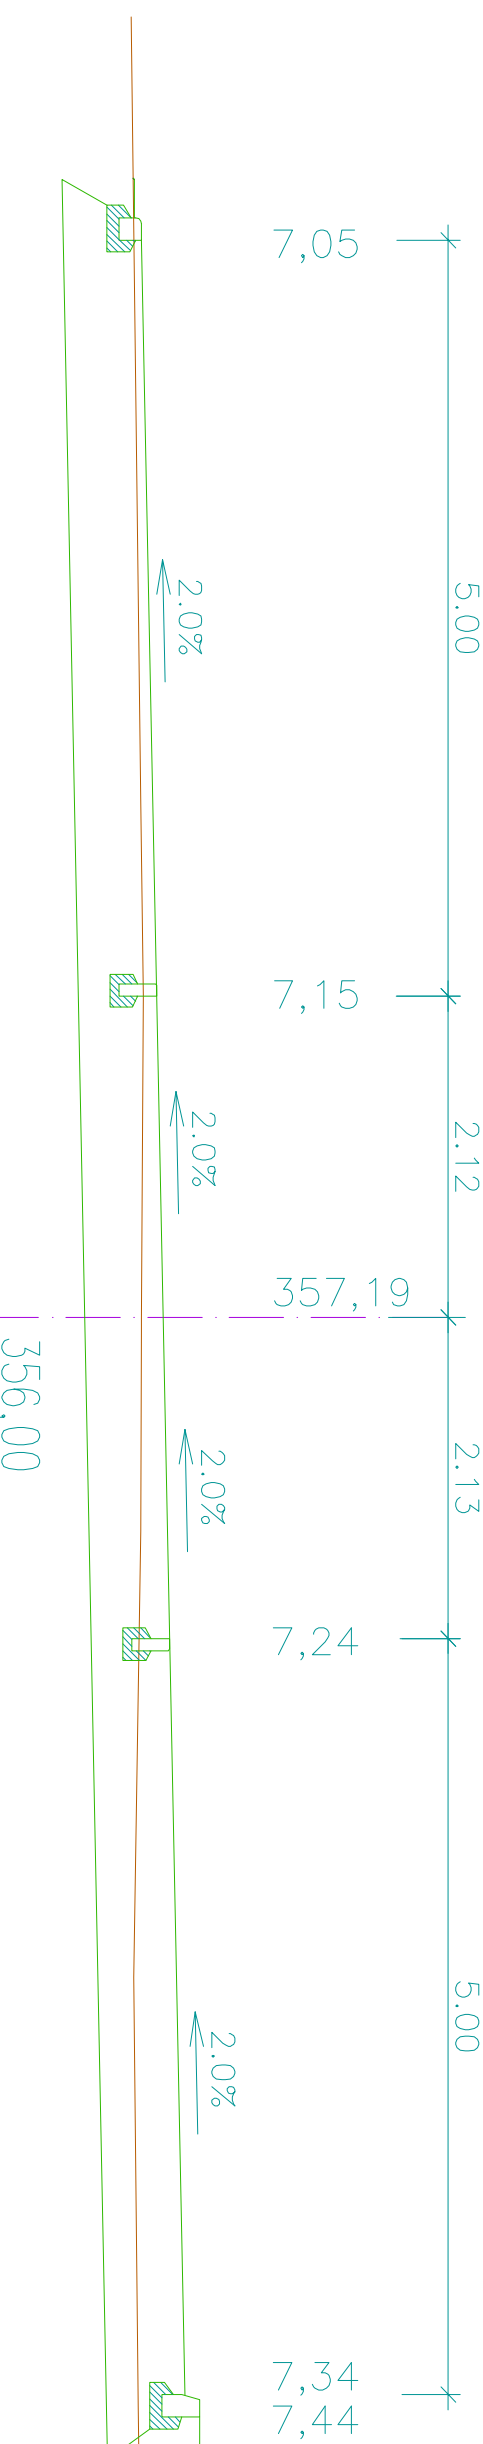

km 0,084 00

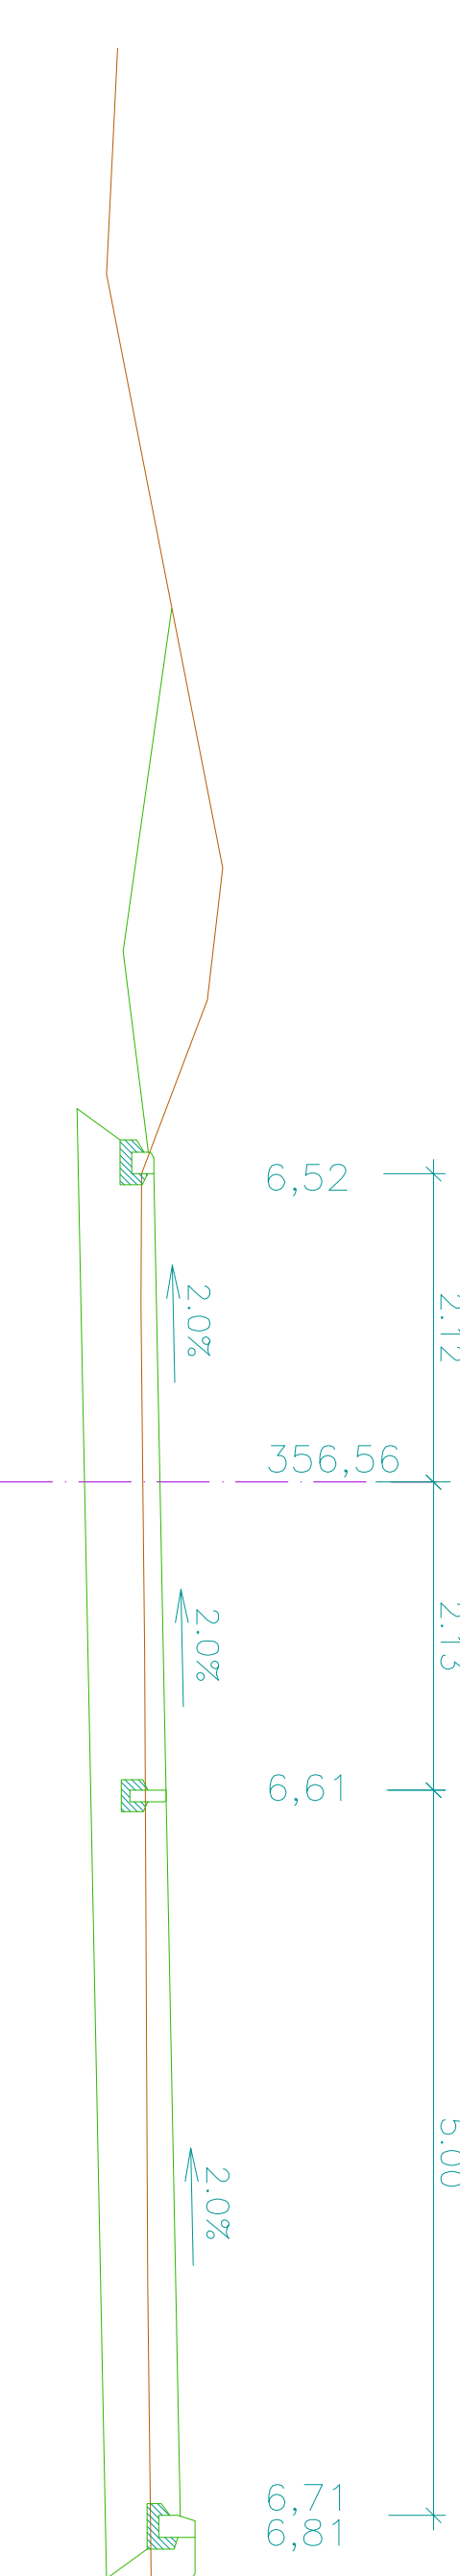


km 0,096 00

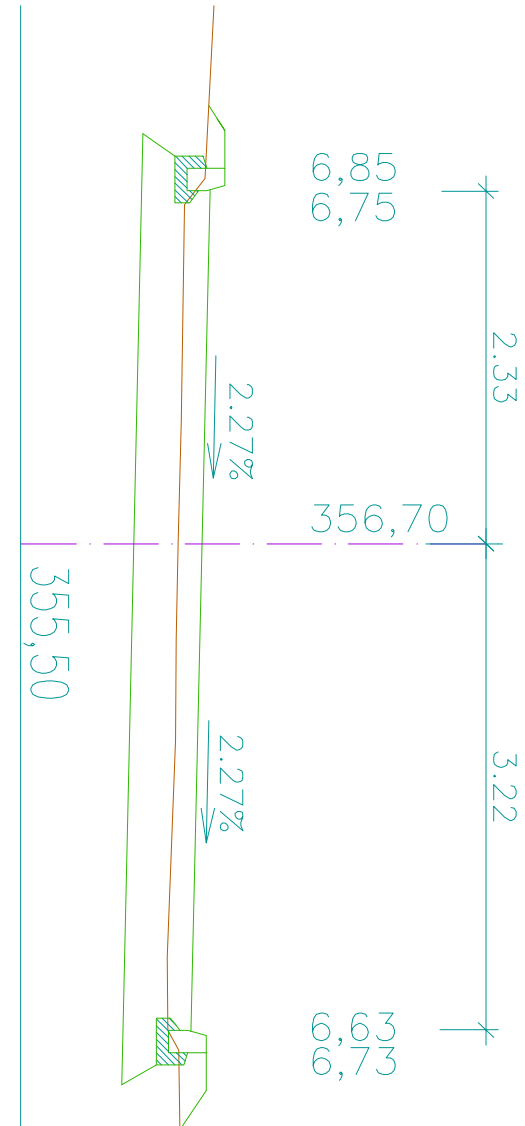

PARKOVIŠTĚ




km 0,120 00

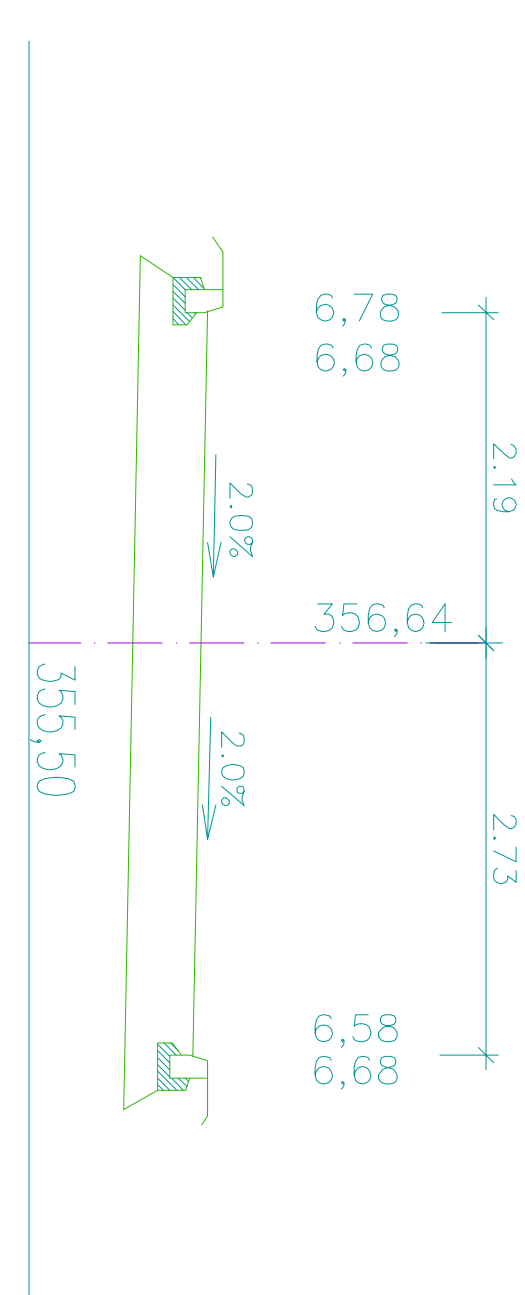

KOMUNIKACE 2

km 0,018 00

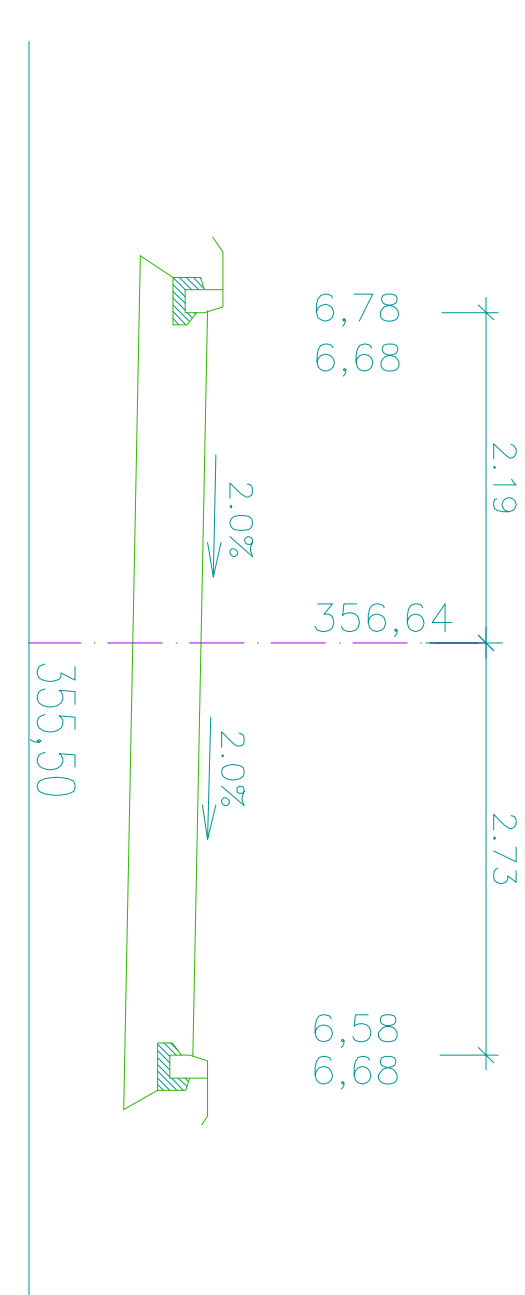

PROJEKČNÍ KANCELÁŘ DOPRAVNÍCH STAVEB				AUTORIZAČNÍ PRAZITKO	
<div>Dprojekty s.r.o.</div> <div>autORIZOVANÁ PROJEKČNÍ KANCELÁŘ DOPRAVNÍCH STAVEB</div> <div>VANOVA 3180, 272 001 KLAJNO</div> <div>ICO : 06239561</div> <div>email: info@dprojekty.cz</div>					
ZODPOVĚDNÝ PROJEKTANT	HLAVNÍ PROJEKTANT	VYPRACOVAL	PODPIS		
Ing. Jana Břicháková	Ing. Jana Břicháková	Ing. Ladislav Čadřák	KONTROLOVAL		
OBJEDNATEL	Domov Pod Lipami Smečno, poskytovatel sociálních služeb		Ing. Jana Břicháková		
MÍSTO STAVBY	OBEC SMEČNO				
NÁZEV STAVBY			POČET PŘÍR		
		0-3			
VYPRACOVIÁNÍ PROJEKTU OPRAV KOMUNIKACÍ U OBJEKTU DOMOVA PRO SENIORY - 2.ČÁST			STUPEŇ DOKUMENTACE		
			DSP		
			DATUM ZPRACOVÁNÍ		
			03/2021		
			MĚRÍTKO		
			1:50		
NÁZEV PŘÍLOHY	CHARAKTERISTICKÉ PŘÍČNÉ ŘEZY - KOMUNIKACE 1, KOMUNIKACE 2, PARKOVIŠTĚ		PŘÍLOHA		
			D.1.1.6.3		