



FÁZE 1

M 1:100

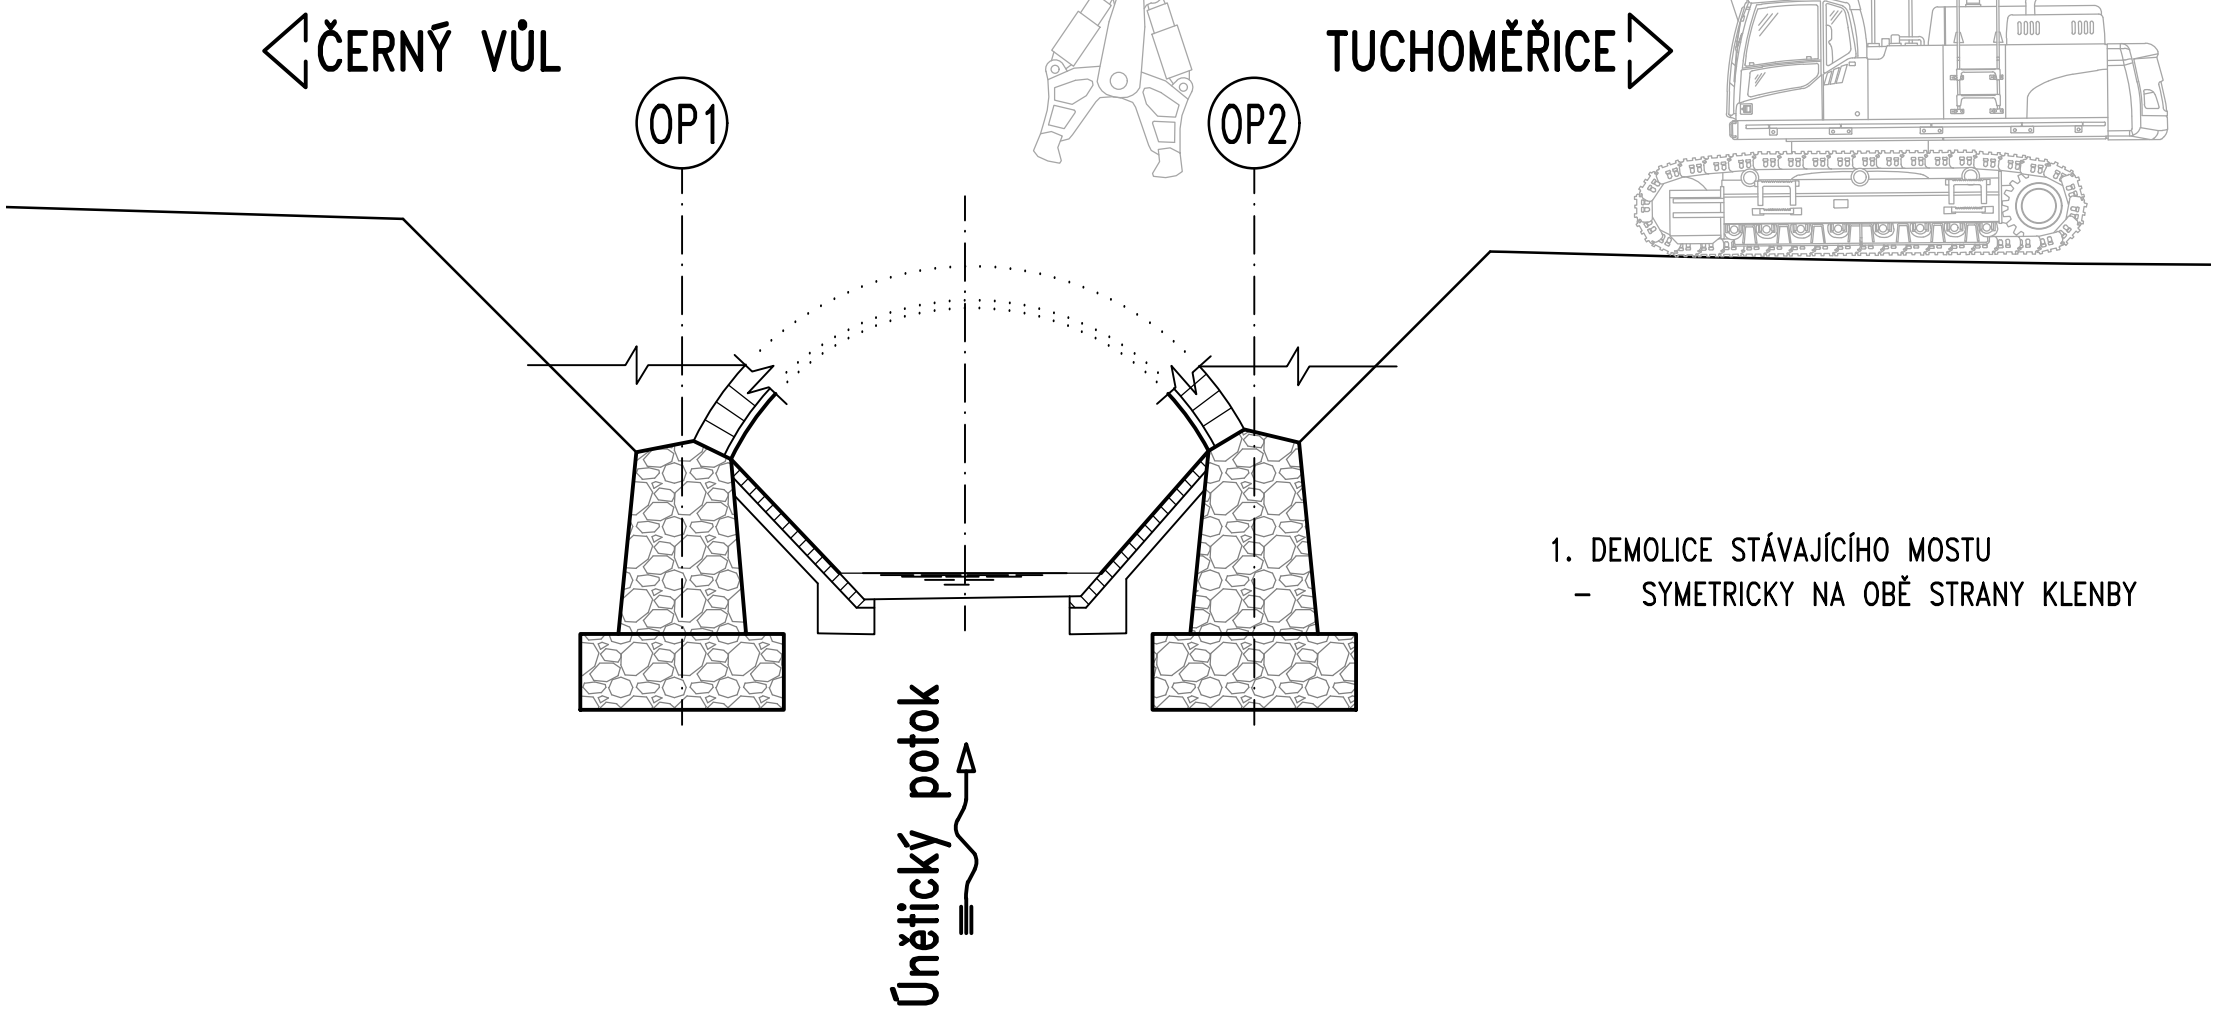


FÁZE 2

M 1:100

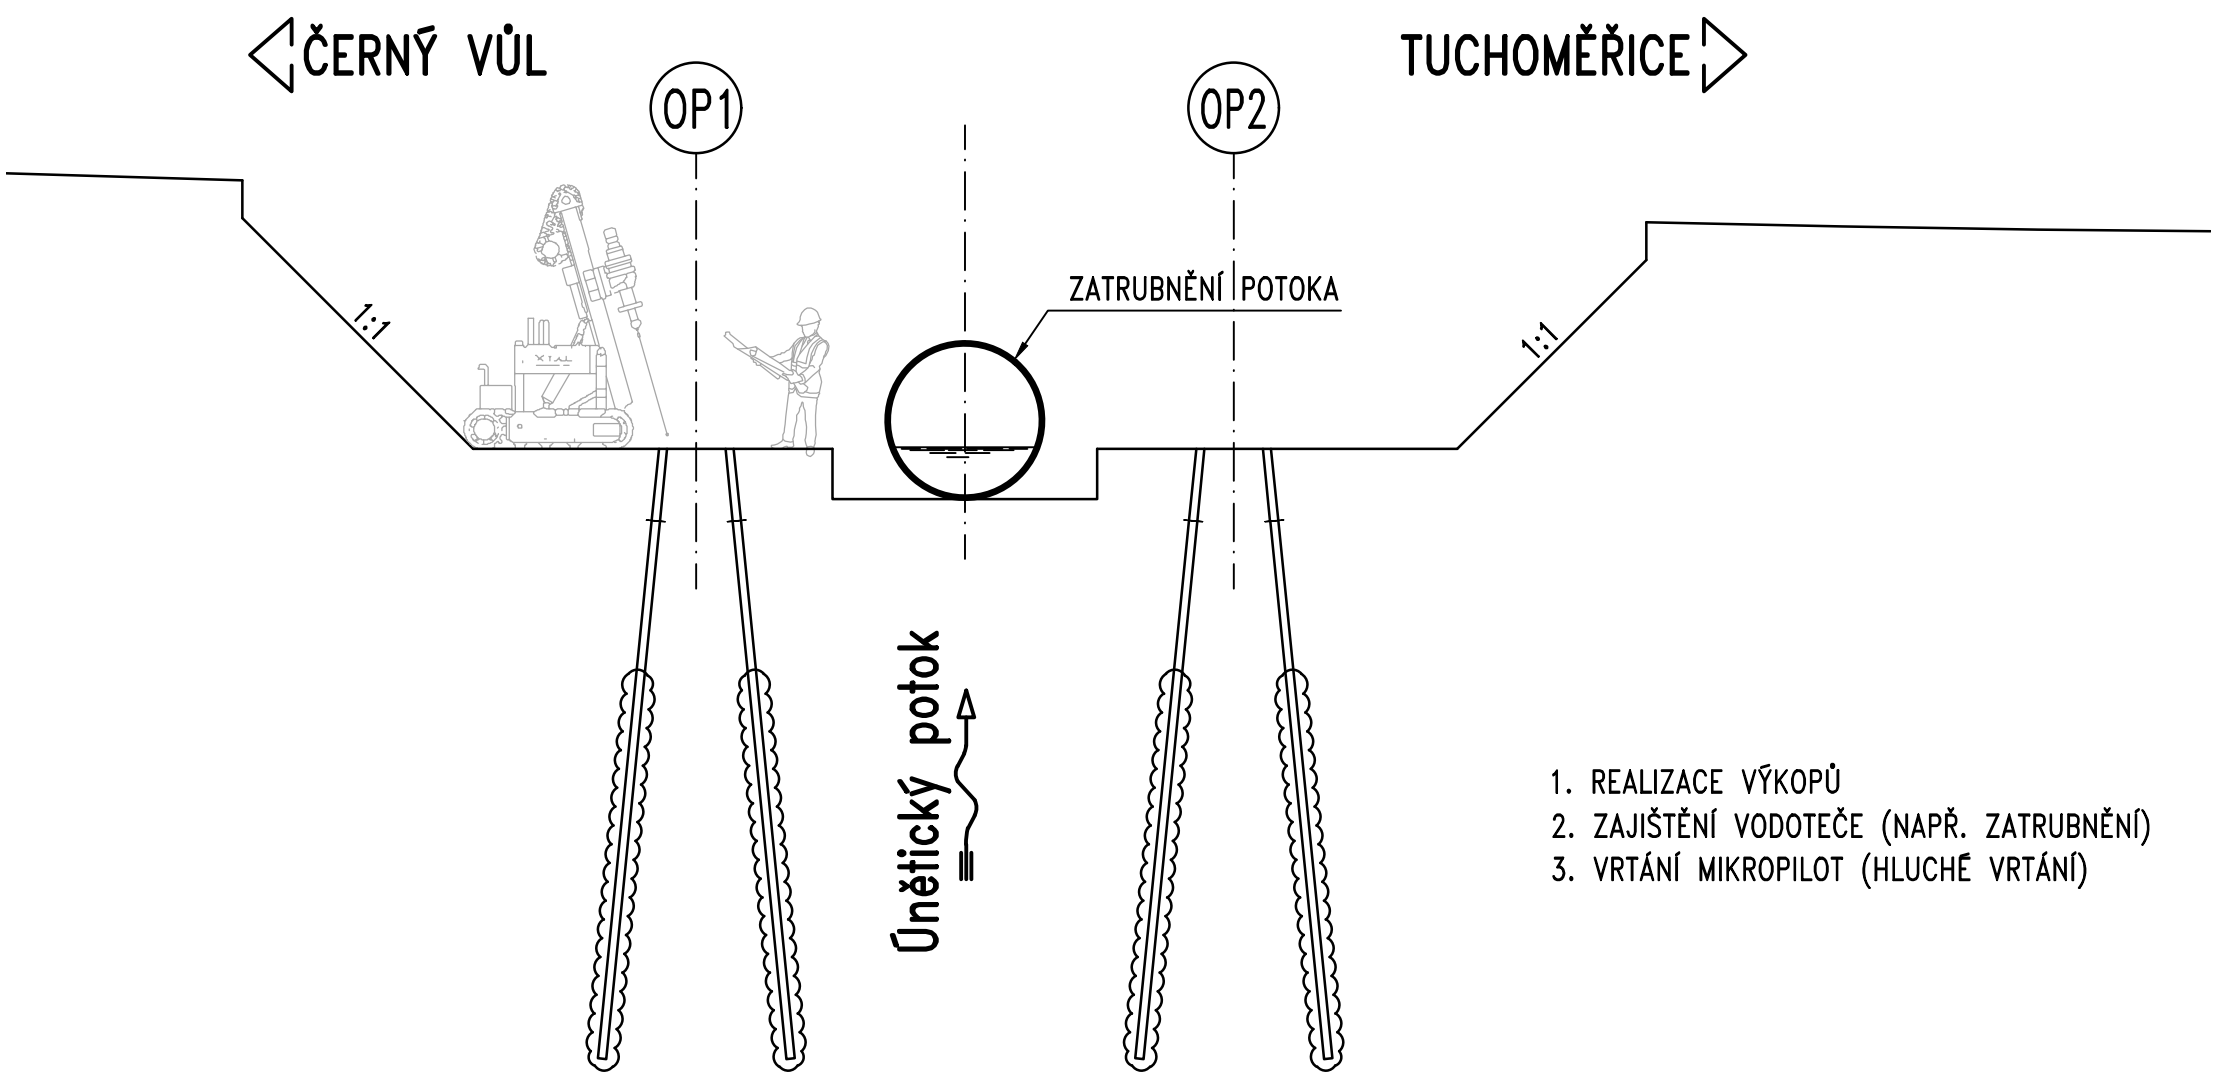


FÁZE 3

M 1:100

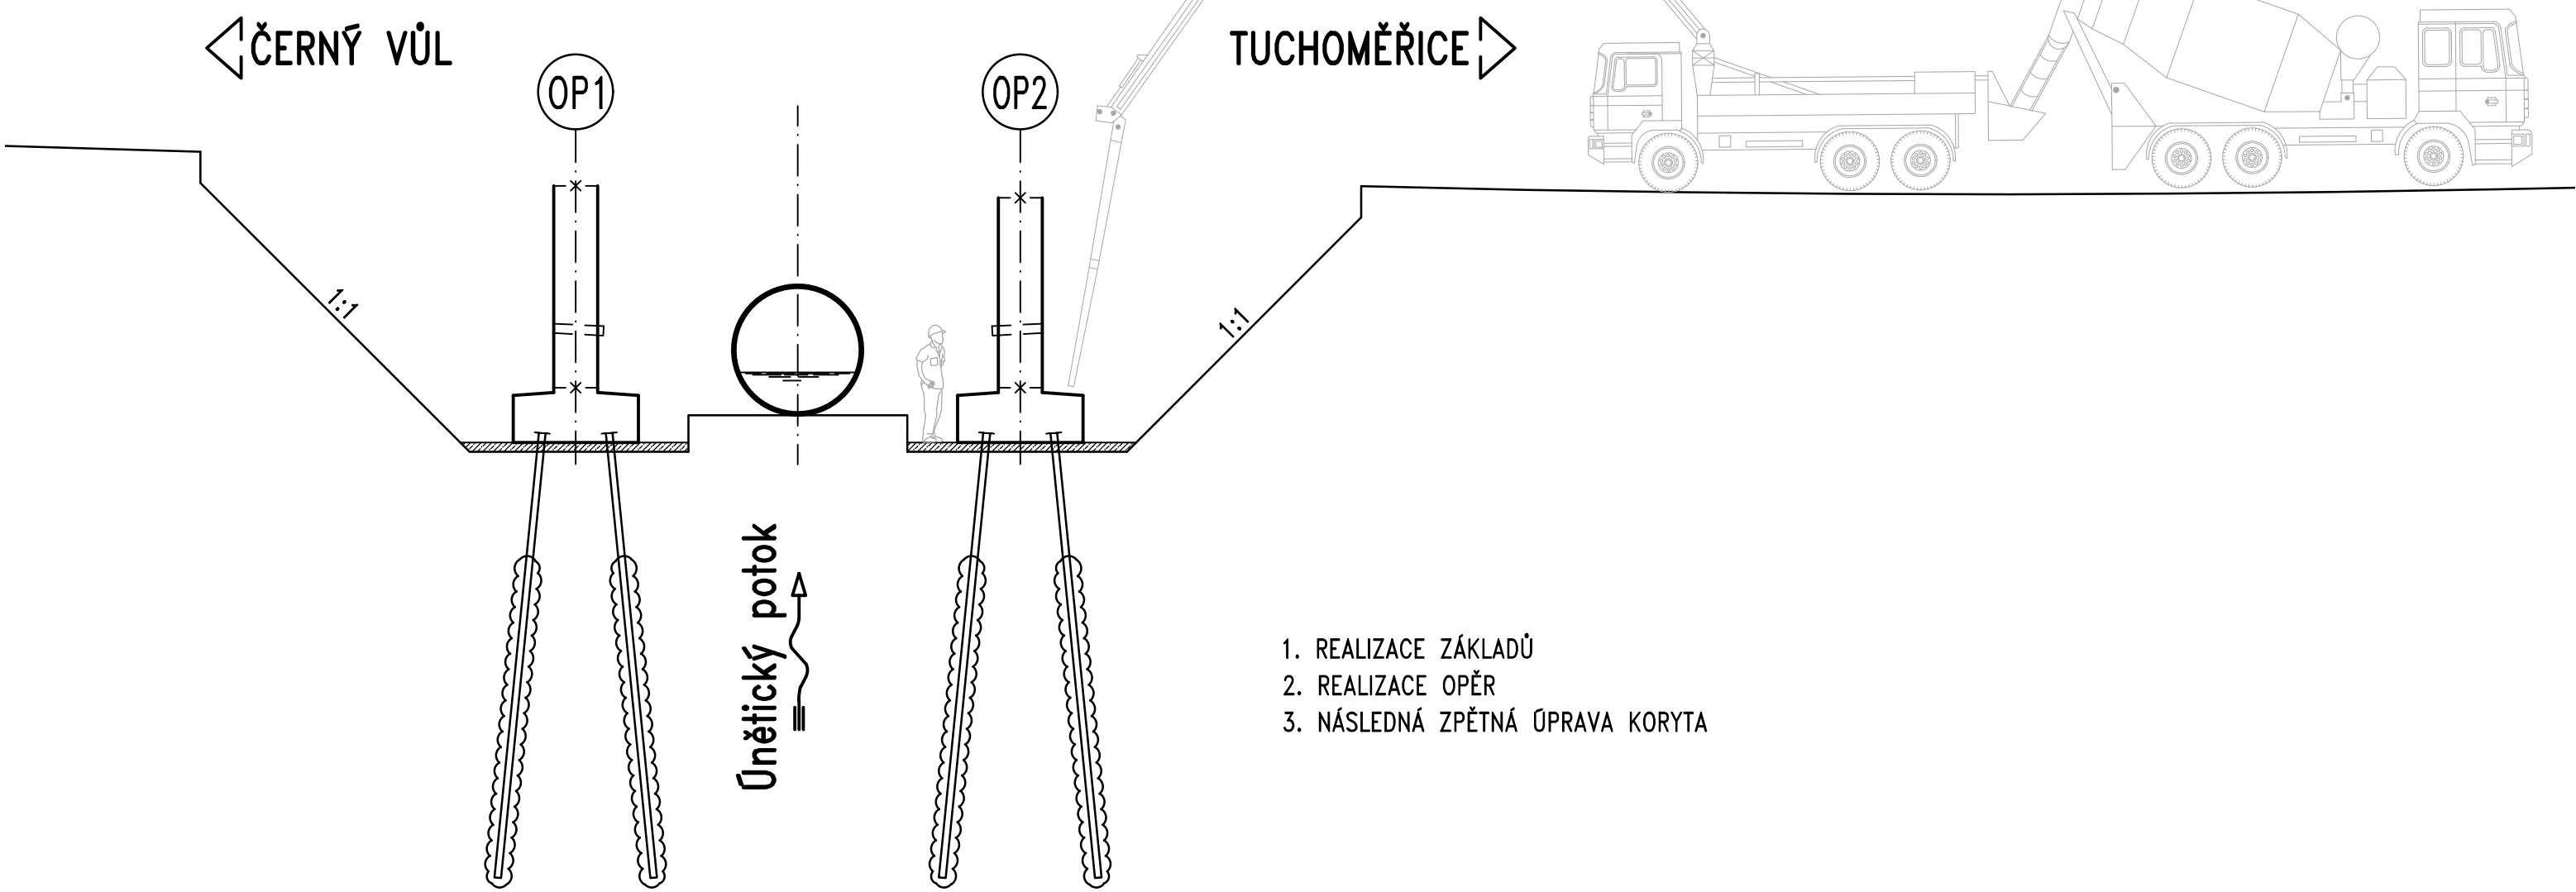


FÁZE 4

M 1:100

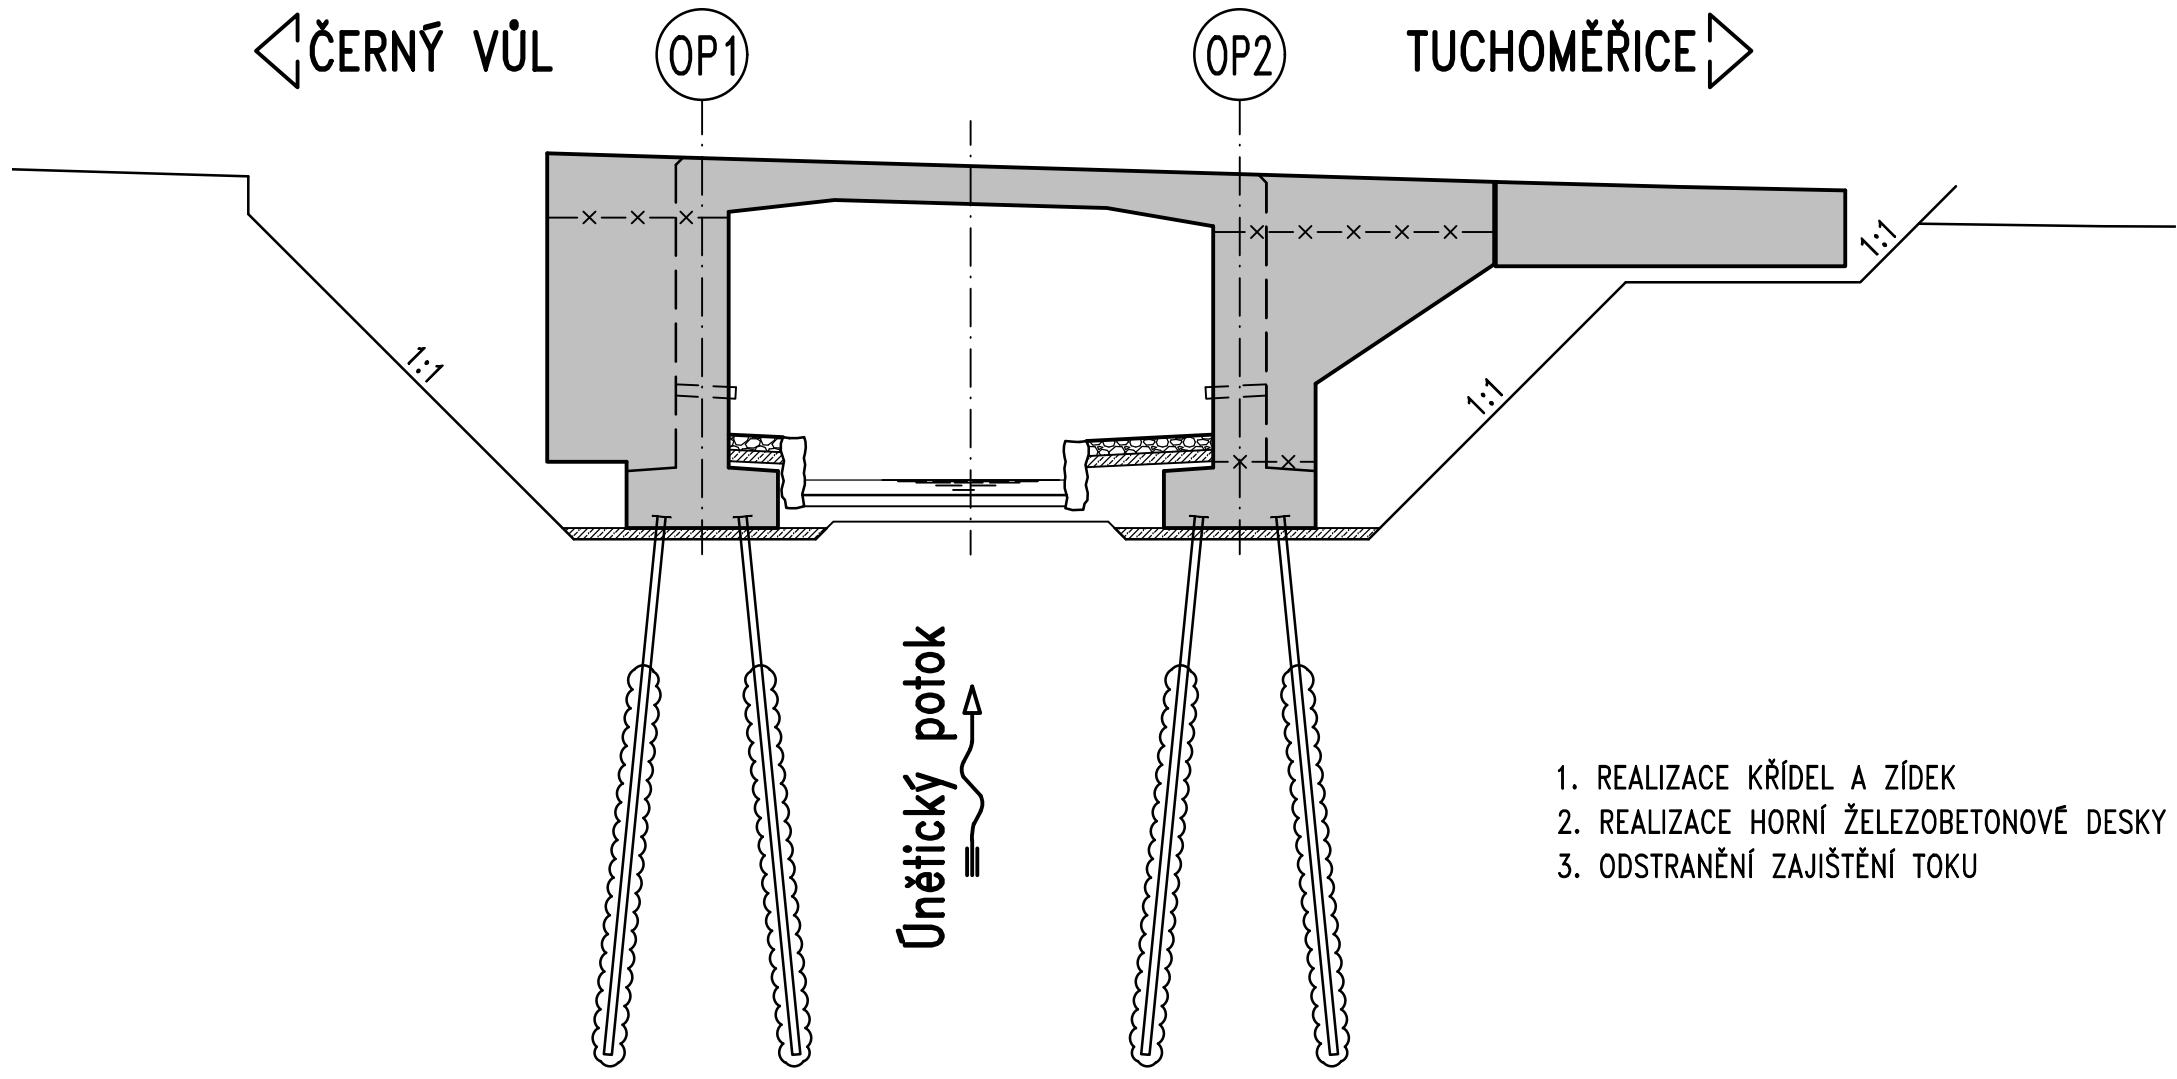

FÁZE 5

M 1:100

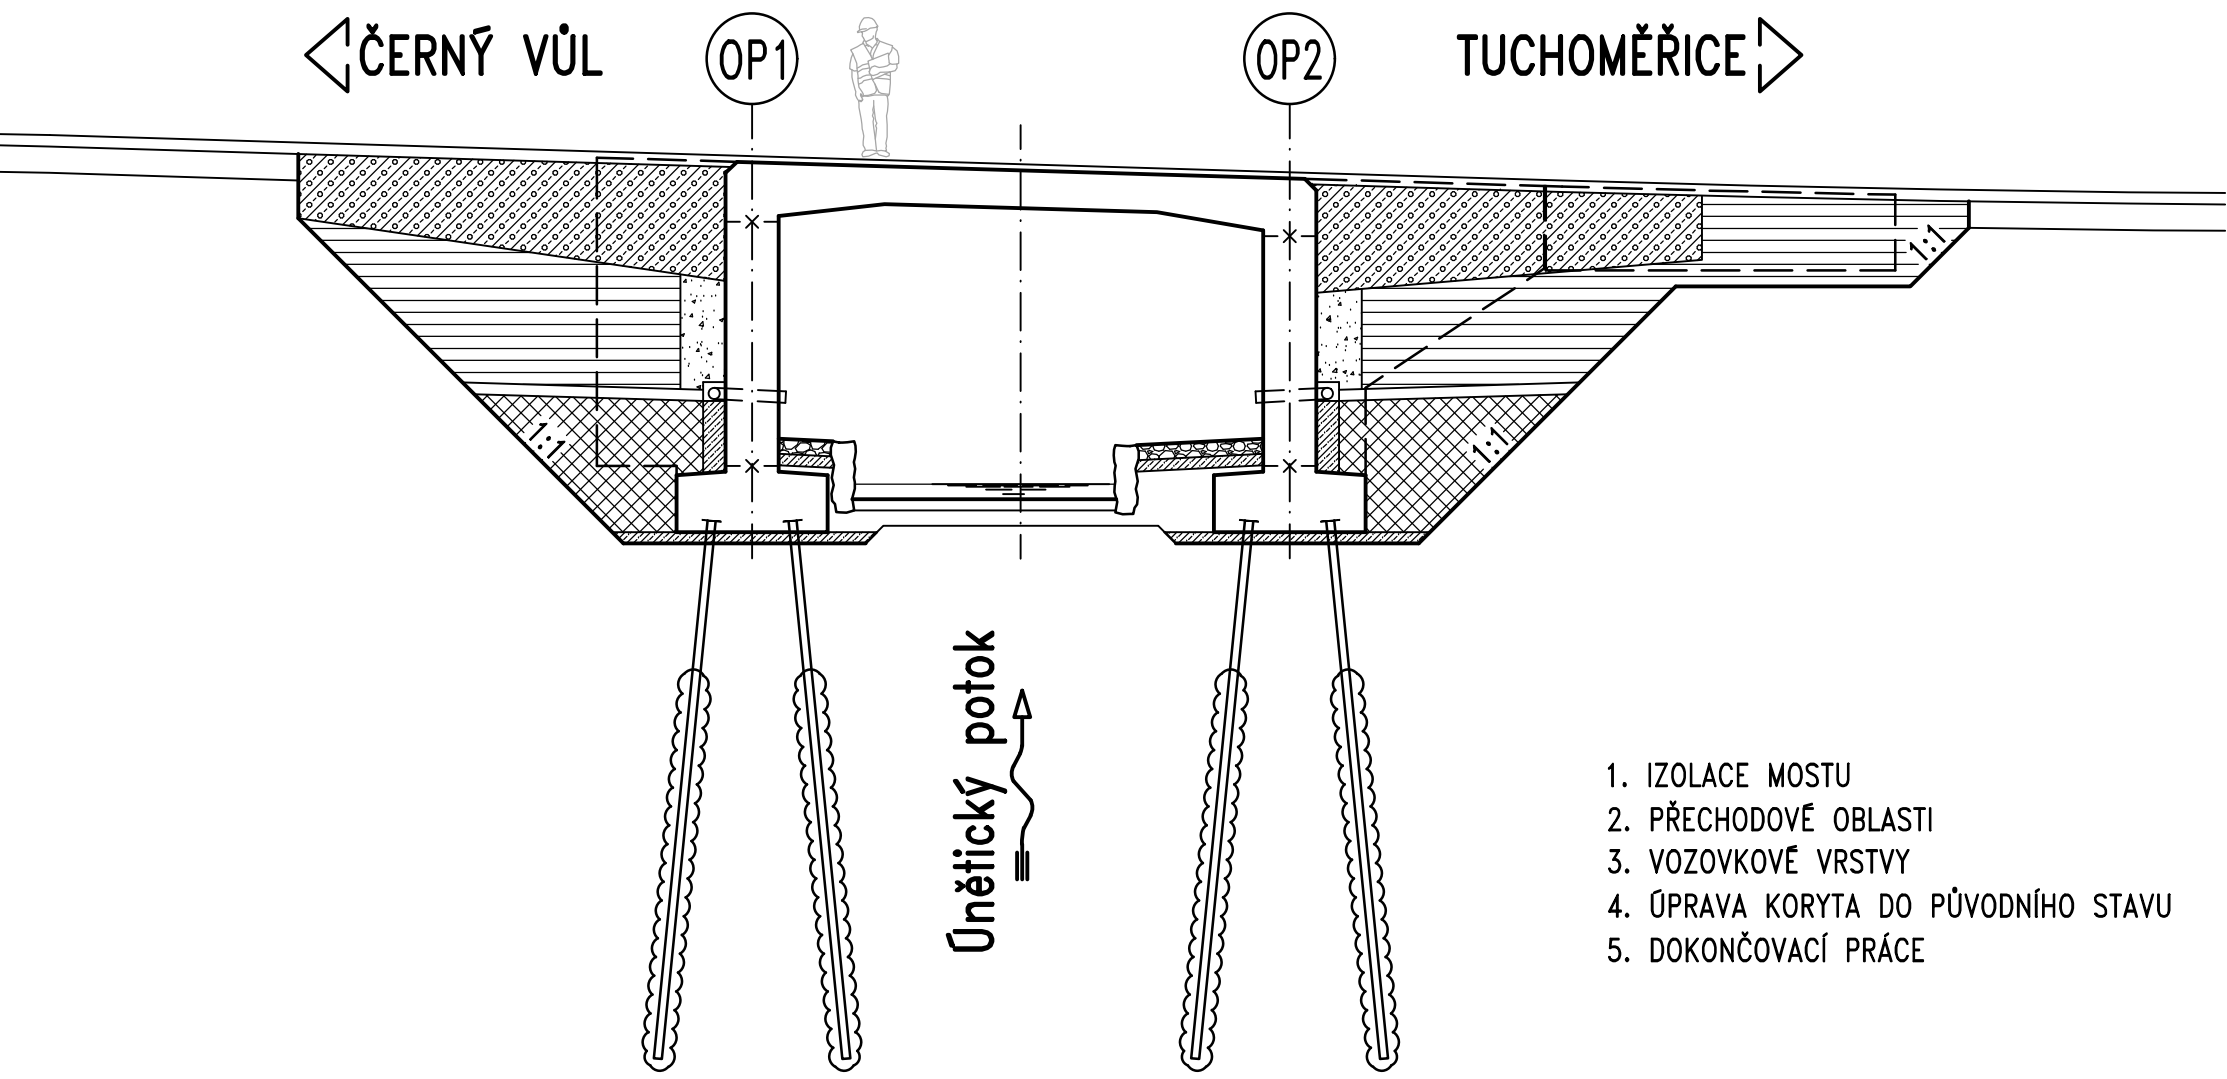

POZNÁMKY

1. UVEDENÝ POSTUP VÝSTAVBY JE POUHÝM NÁVRHEM. ZHOTOVITEL SI MŮŽE ZVOLIT POSTUP VÝSTAVBY DLE SVÝCH TECHNOLOGICKÝCH MOŽNOSTÍ A ZVÝKLOSTÍ.
2. ZAJIŠTĚNÍ VÝKOPŮ PROTI VODĚ NAPŘÍKLAD ZATRUBNĚNÍM POTOKU NEBO HRÁZKOVÁNÍM JE PLNĚ VĚCÍ ZHOTOVITELE. V RÁMCÍ NABÍDKY SI ZHOTOVITEL OCENÍ SVOU KONCEPCI ŘEŠENÍ.

III/2405 Statenice, most ev. č. 2405-1 přes potok

Krajská správa a údržba silnic Středočeského kraje, p.o., Zborovská 11, 150 21 Praha 5, podatelna@ksus.cz

Investor:



KRAJSKÁ SPRÁVA A ÚDRŽBA SILNIC  
STŘEDOČESKÉHO KRAJE, p.o.  
Zborovská 11  
150 21 Praha 5

Výškový systém:

Bpv

Souřadnicový systém: S-JTSK

Číslo zakázky: 17 038 00

HIP:

Schválil: Ing. Václav HVIŽDAL

Zodp. projektant: Ing. Daniel ŠINDLER, Ph.D.

724007830, dsn@pontex.cz

724007830, dsn@pontex.cz

Tech. kontrola: Ing. Martin ŠTAFFEN

Vypracoval: Ing. Andrea ŠTAFFENOVÁ

776500066, mst@pontex.cz

776279853, ast@pontex.cz



Praha 4, Bečová 1658, 147 14

tel: +420 24462219 fax: +420 24461038

Objednatel: KSÚS Středočeského kraje

Obec:

Statenice

Kraj:

Středočeský

Akce: III/2405 Statenice, most ev.č. 2405-1 přes potok

Datum

Stupeň

Část: D - STAVEBNÍ ČÁST

01/2021

PDPS

Priloha: SCHÉMA TECHNOLOGIE VÝSTAVBY

Souprava

Č. přílohy

D.8