

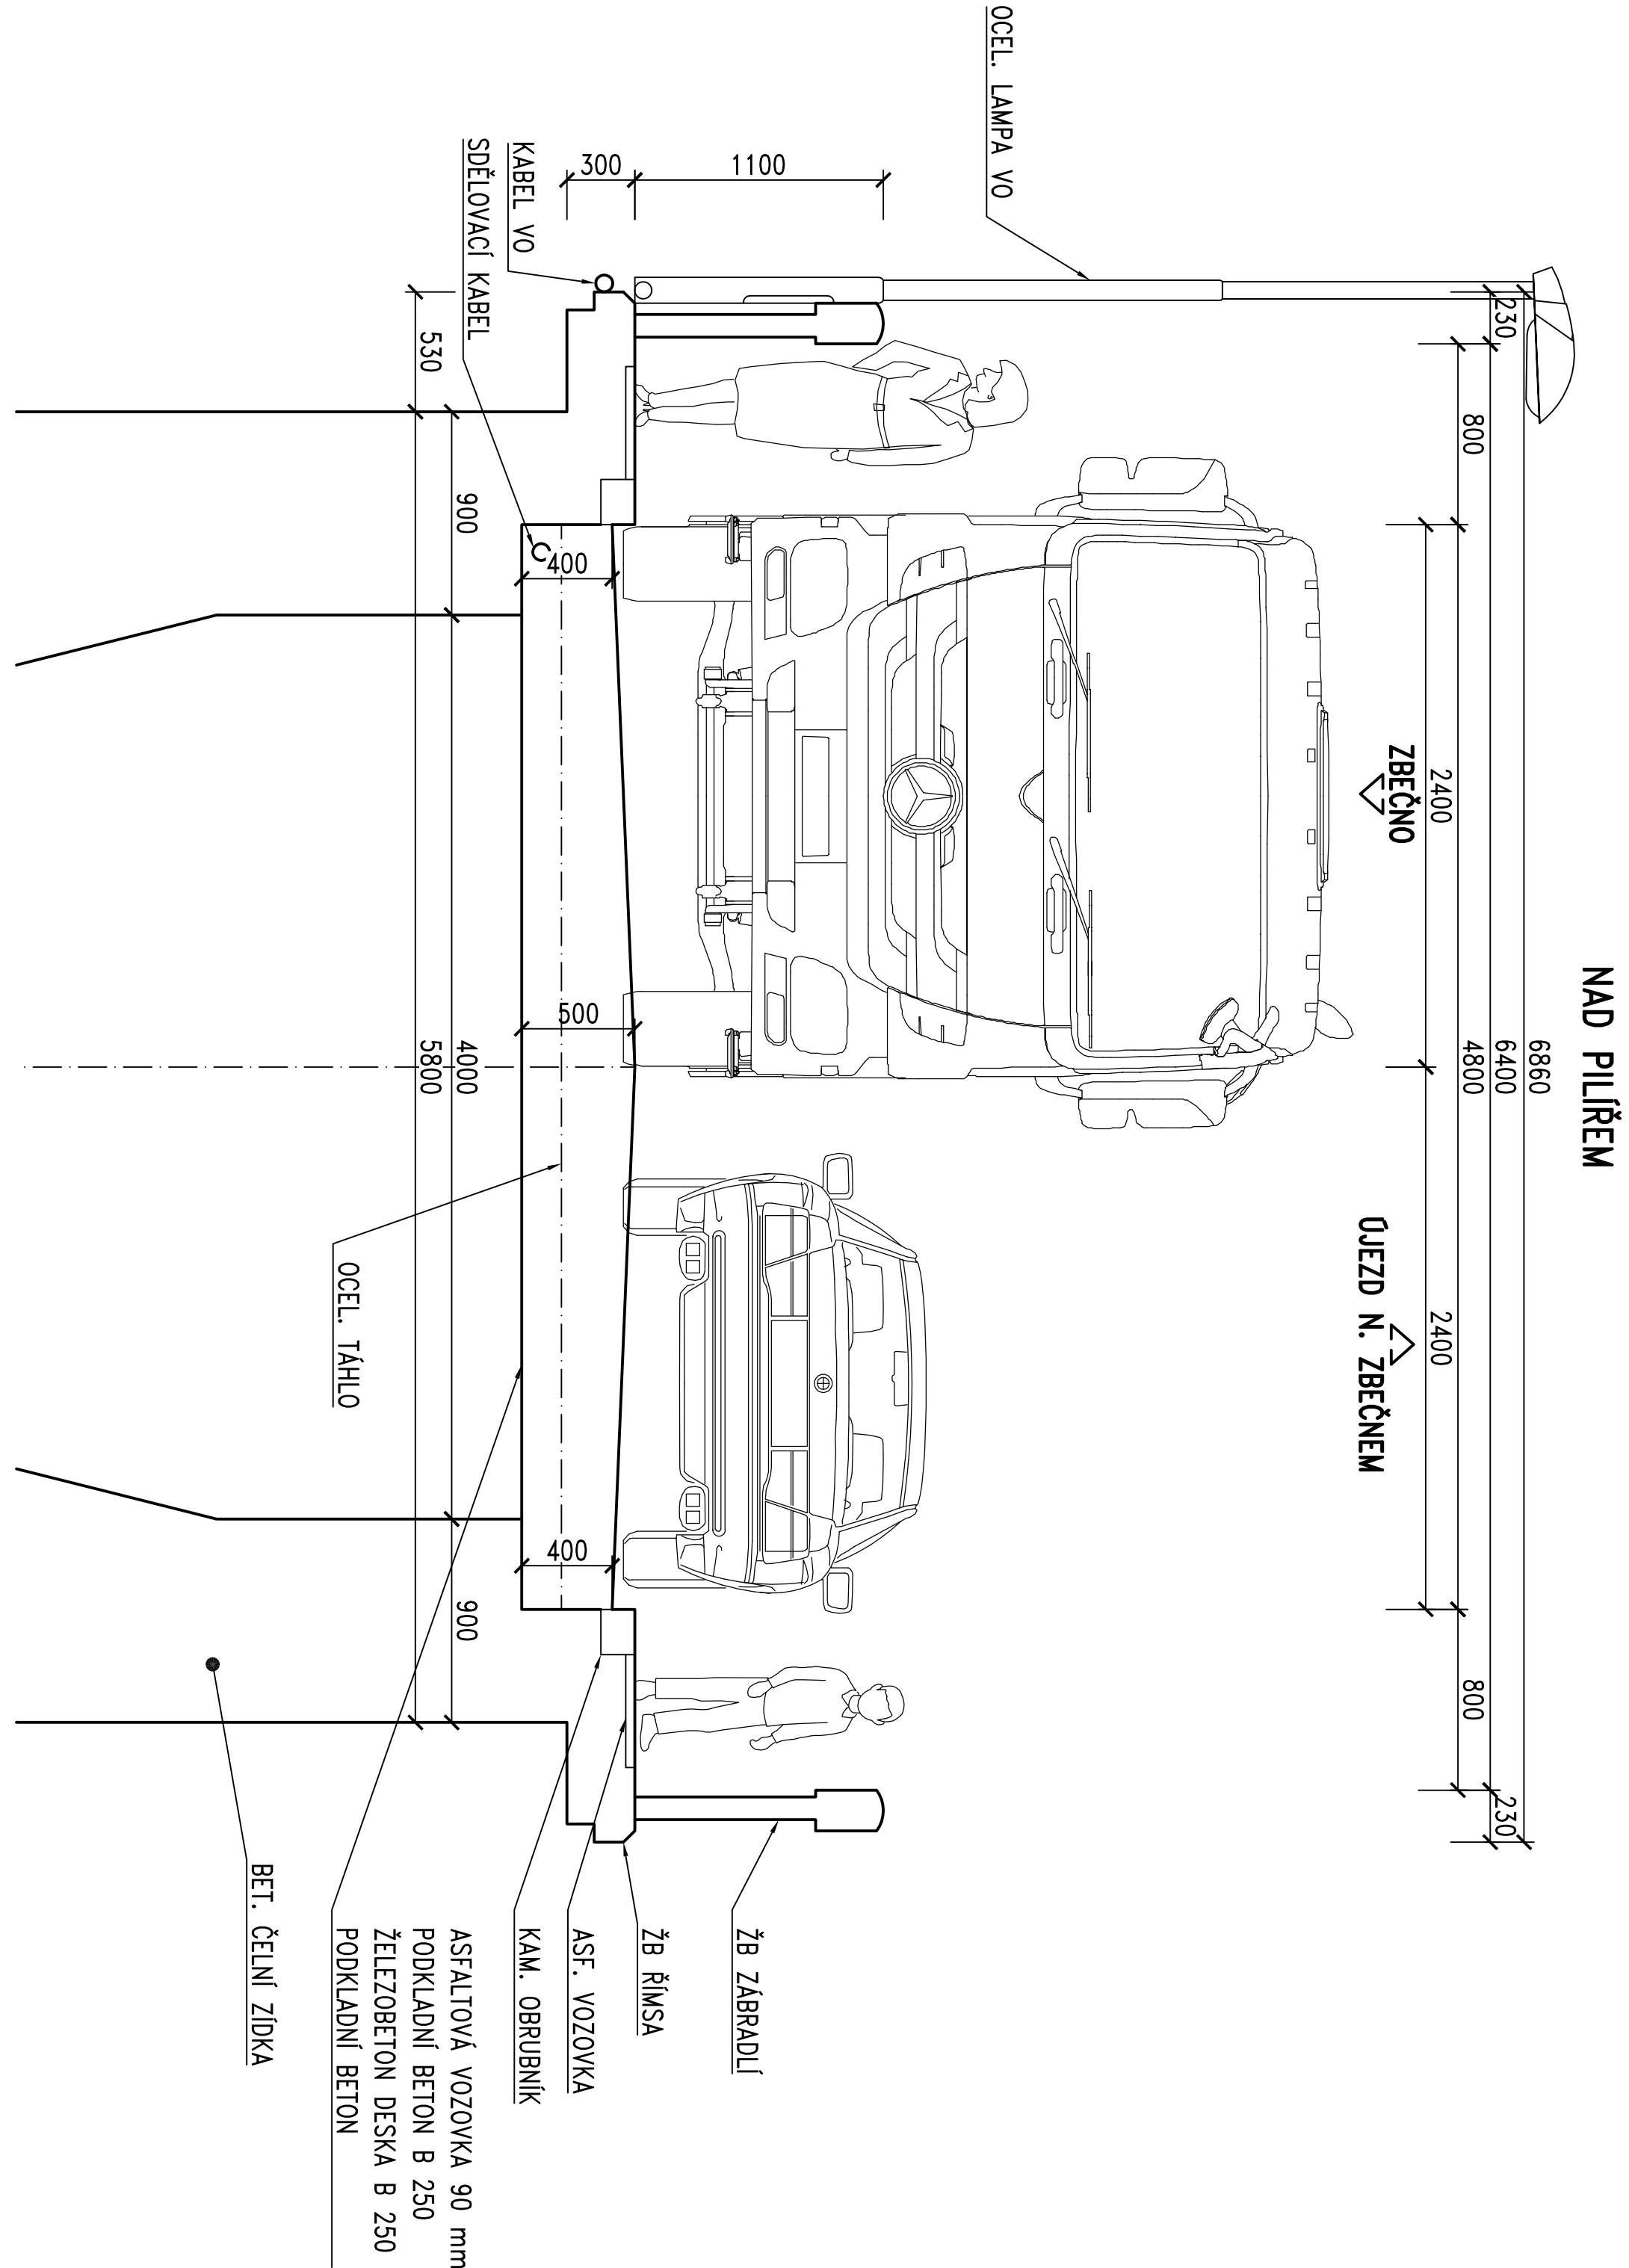


STAVAJÍCÍ STAV – ŘEZY 1:25

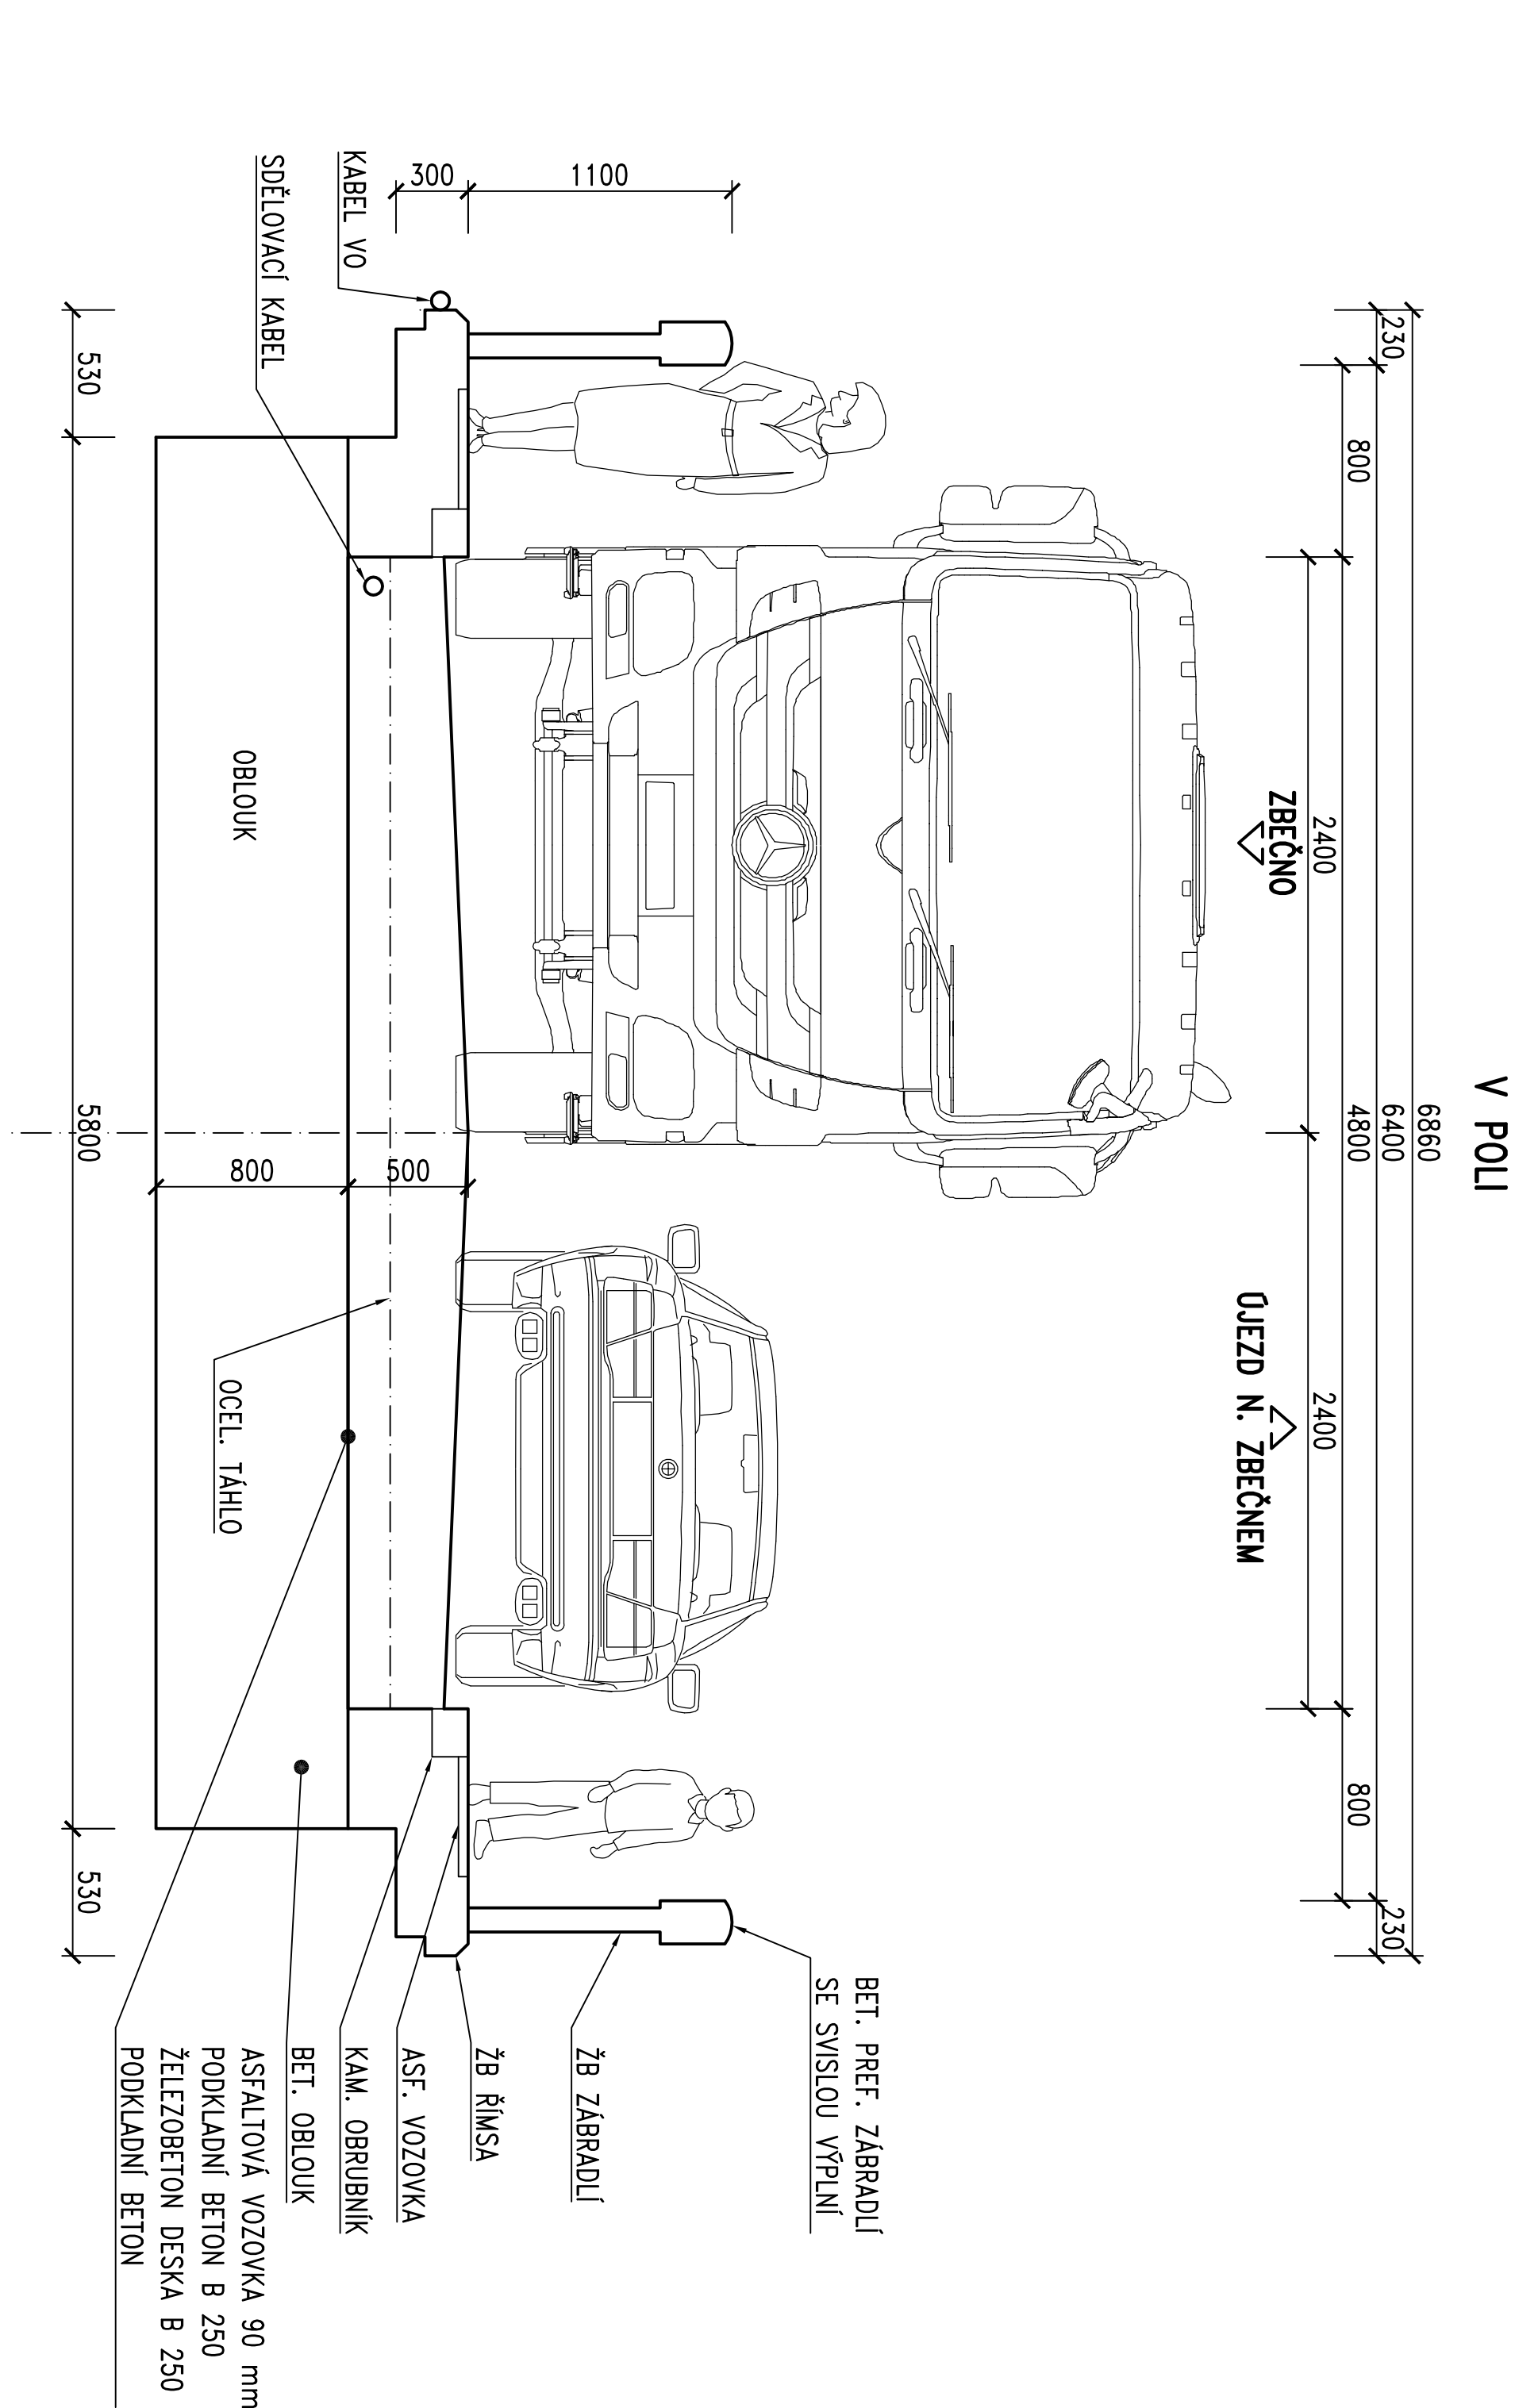

PŘÍČNÝ ŘEZ PŮVODNÍHO MOSTU (1924) 1:30

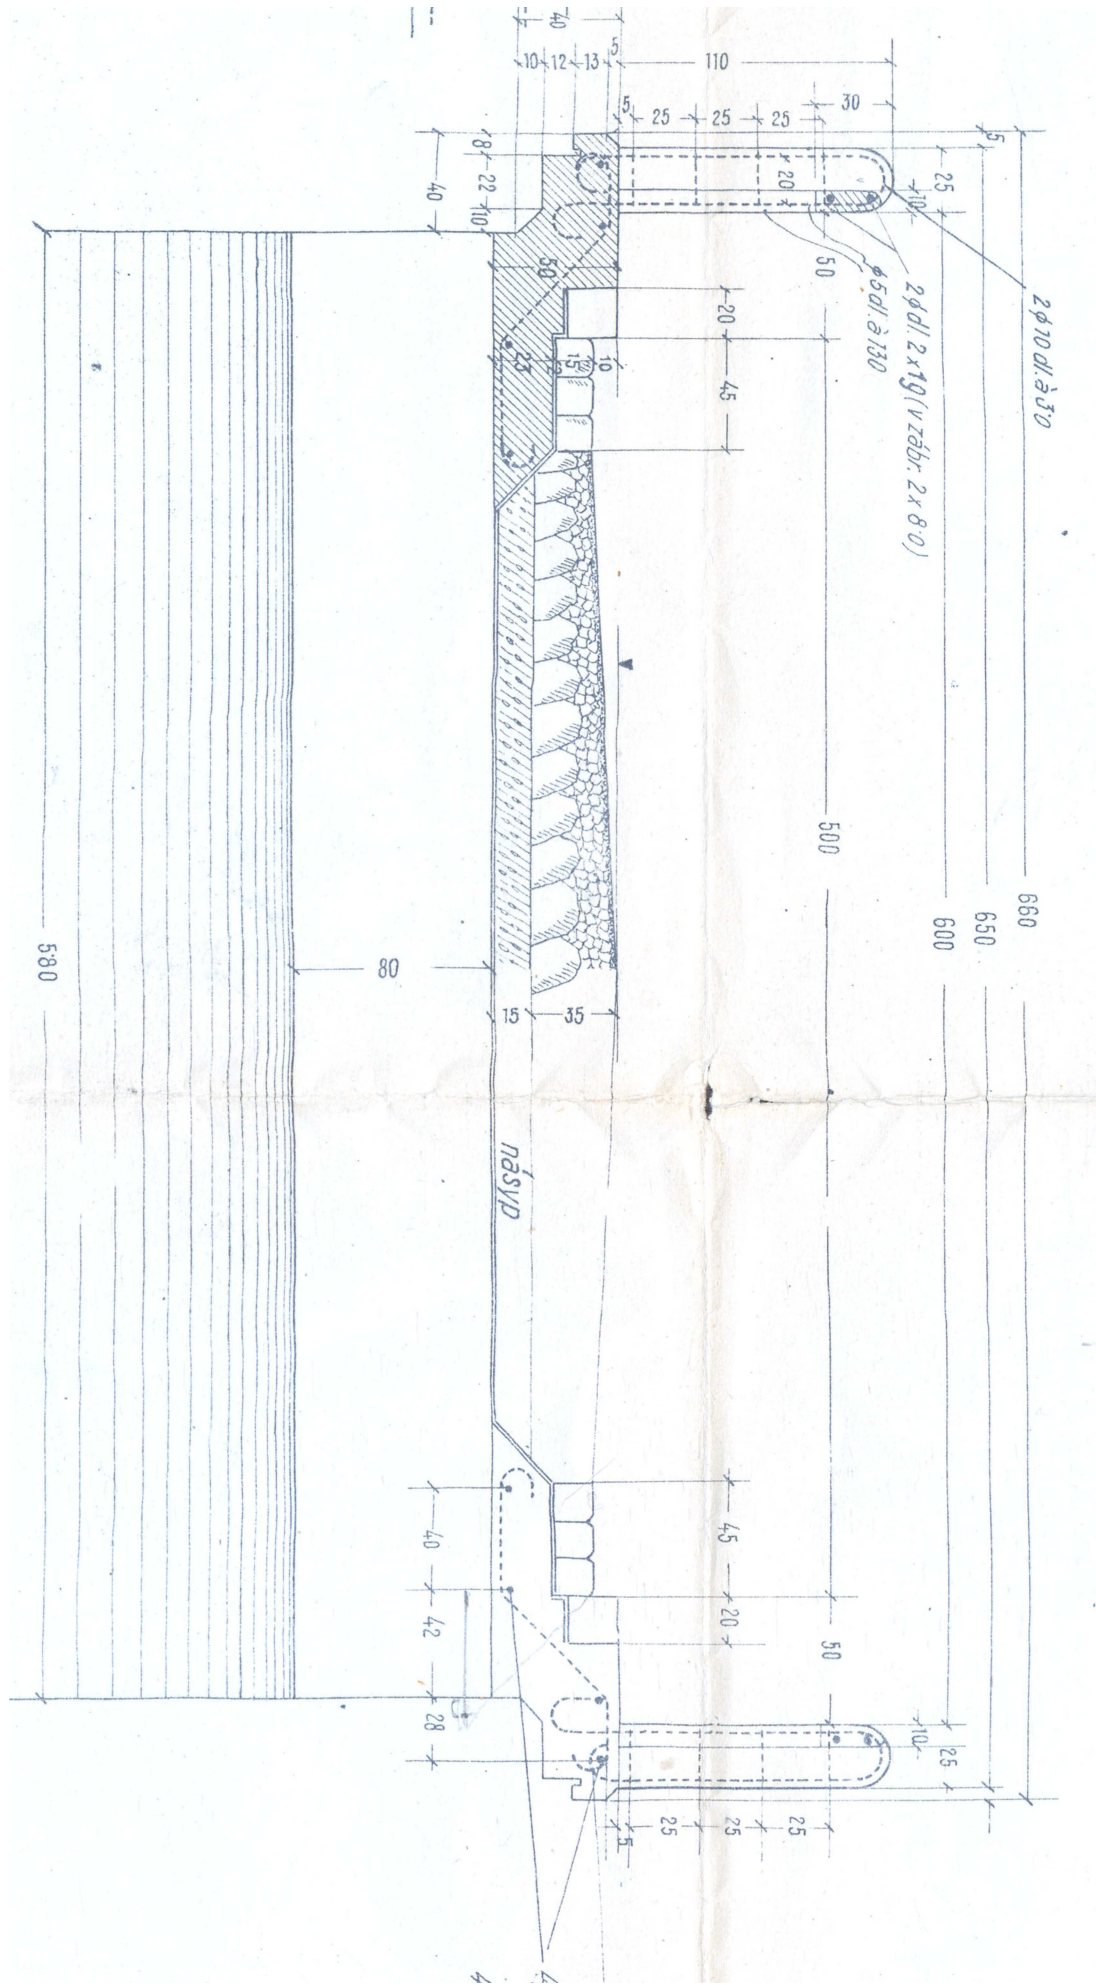

- POZNÁMKY:**
- PŘÍČNÝ ŘEZ JE PŘEVZAT Z PŮVODNÍ DOKUMENTACE Z ROKU 1924.
 - KOTY JSOU V cm.

III/20112 Zbečno, oprava mostu
ev.č. 20112-1 přes Berounku

KRAJSKÁ SPRÁVA A ÚDRŽBA SILNIC
STŘEDOČESKÉHO KRAJE
ZBOROVSKÁ 11, 150 21 PRAHA 5

KRAJSKÁ SPRÁVA A ÚDRŽBA SILNIC
Středoevropského kraje

Soutěžní systém: S-JTSK
Výškový systém: Bpv

ČÁST D

Číslo zakázky: 15 163 01		Ing. David JONÁŠEK	
Schválil: Ing. Václav HAVEL		Ing. Kamil PEJCHAL	
60646680, aneboprotek.cz		60261978, kop@protekt.cz	
Tech. kontrola: Ing. Ján Gajdár		Ing. Kamil PEJCHAL	
70203720, gajdar@protekt.cz		+420 602 619 785	
Objednatel: KSIS Středočeského kraje		Obec: Zbečno	
Acce: III/20112 Zbečno, oprava m.ev.č. 20112-1 přes Berounku		Datum: 7/2022	
Objekt: SO 201 MOST		Připr. PPS	
Část: Průřez		Souprava: Č. přílohy	
Průřez: STAVAJÍCÍ STAV – ŘEZY		D2.3	