



PODELNÝ ŘEZ 1:250

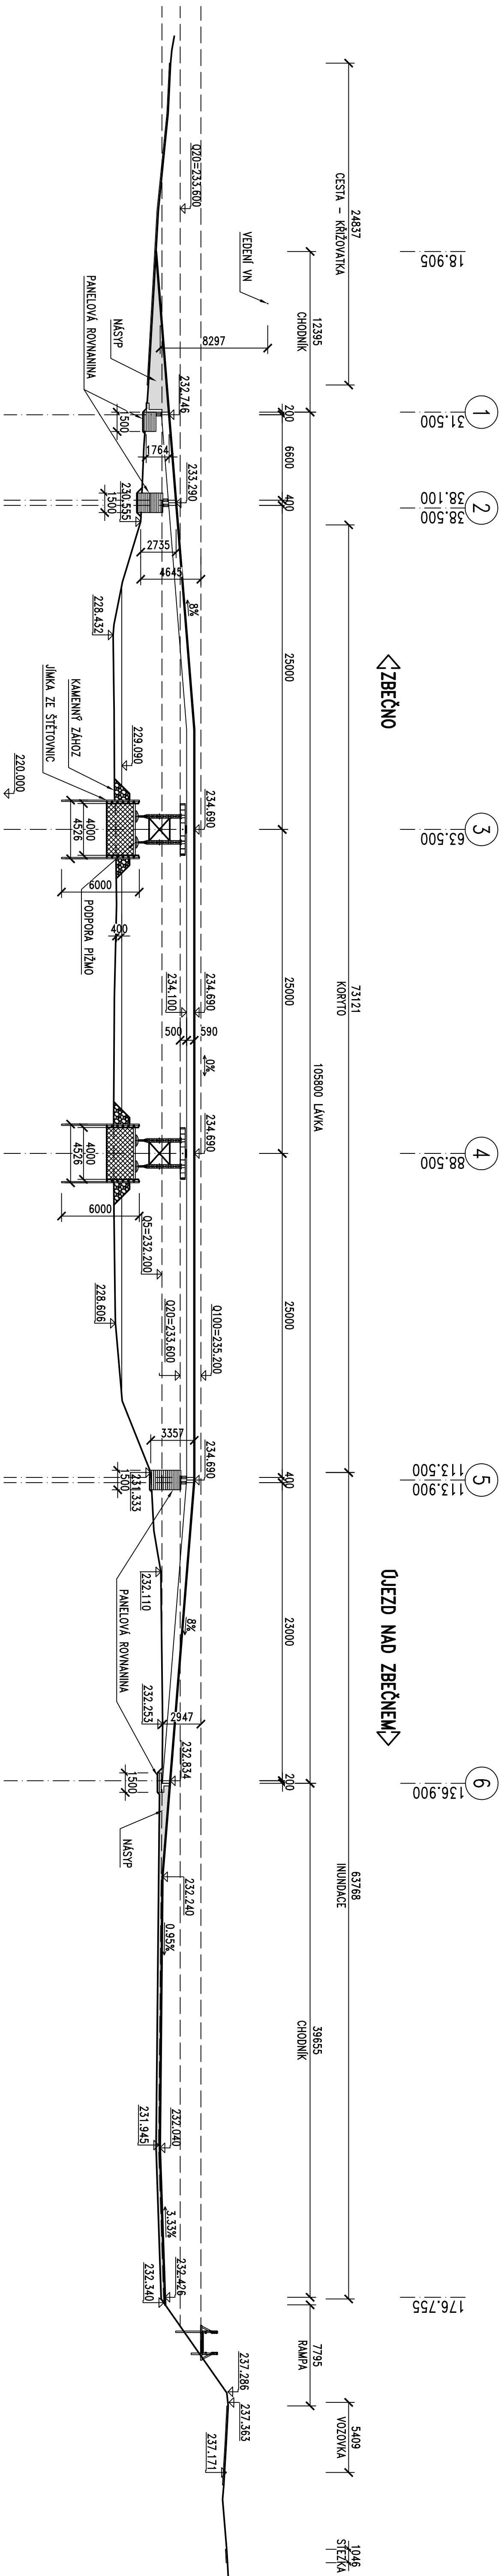

PODELNÝ ŘEZ – RAMPA 1:125

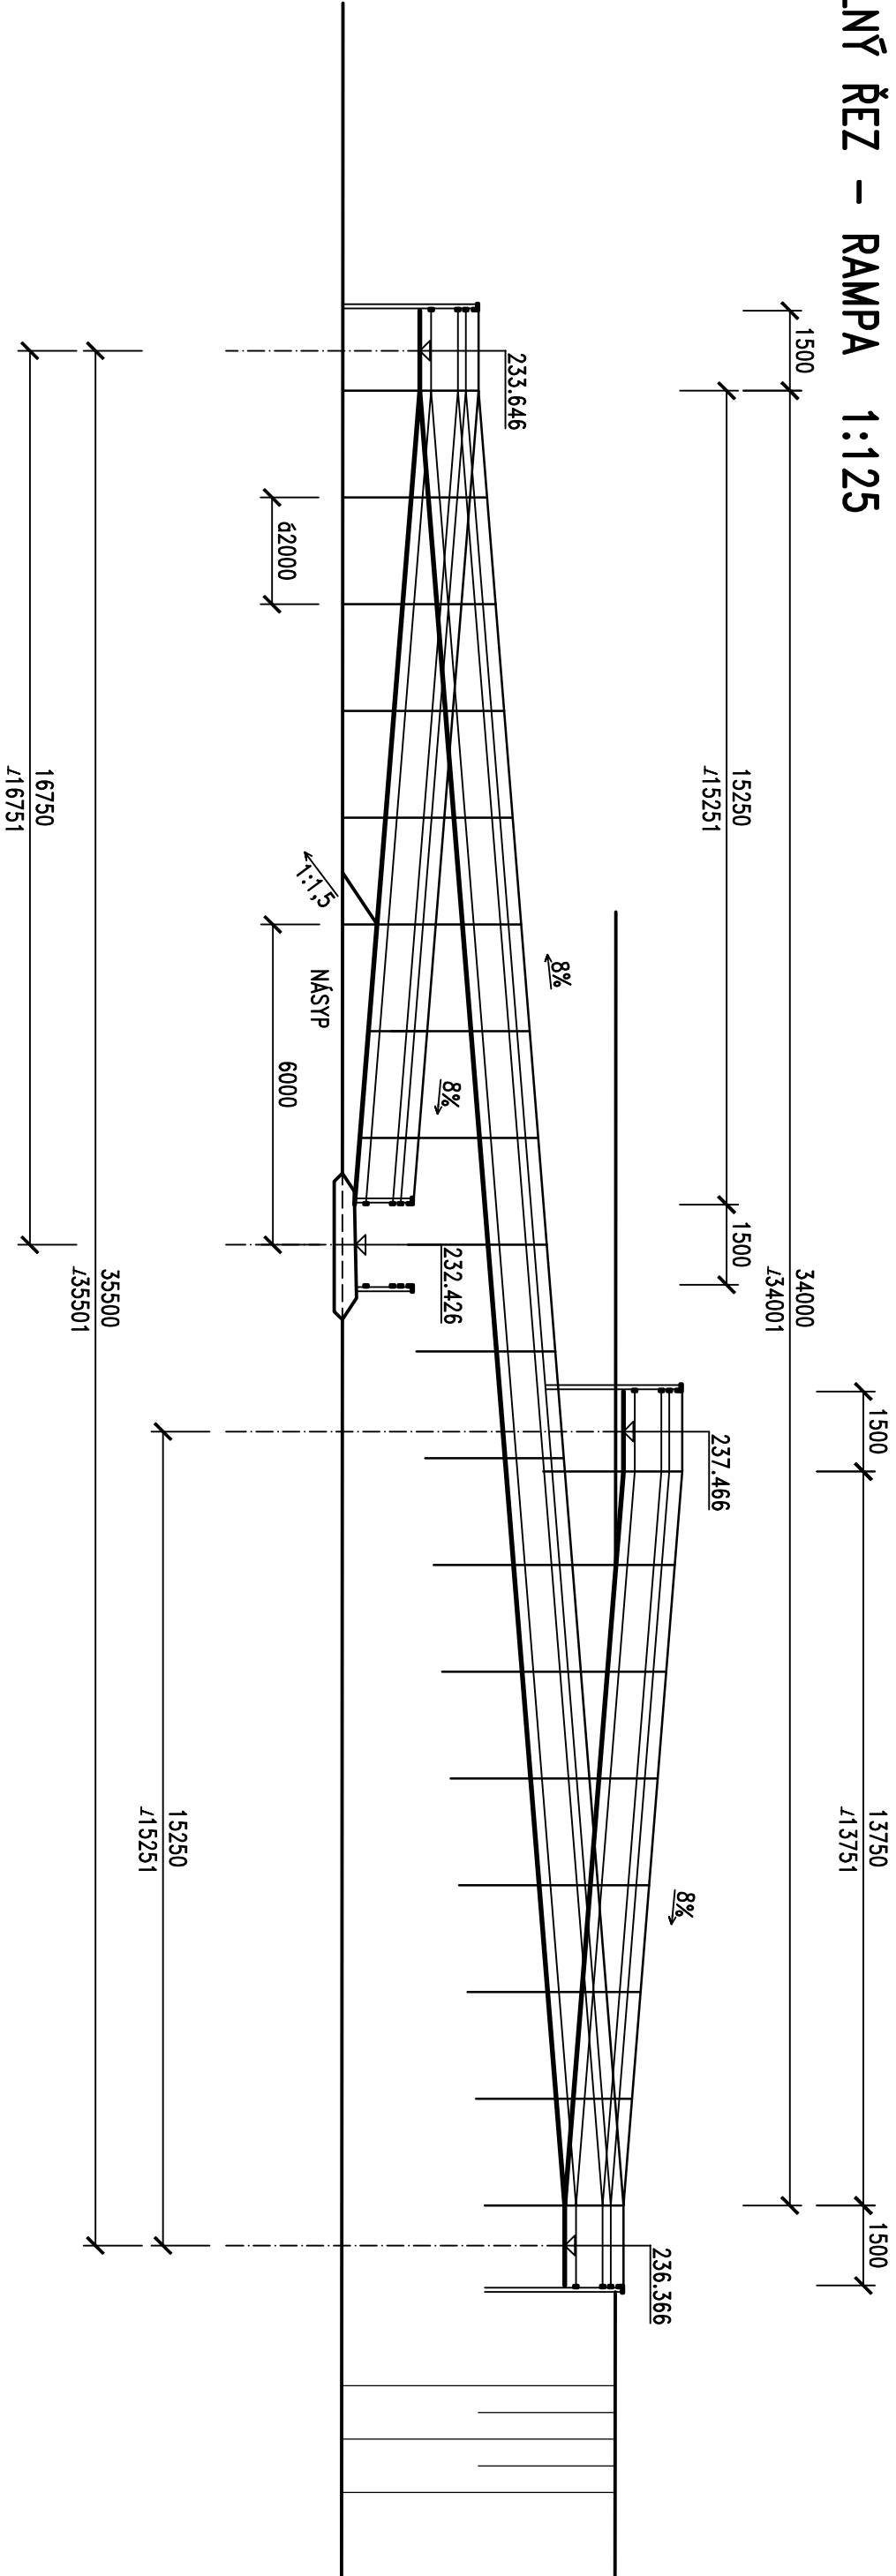

ZMENŠENO NA 50 %

Akce: III/20112 Zbečno, oprava mostu  
ev.č. 20112-1 přes Berounku

Objednatel: KRAJSKÁ SPRÁVA A ODRŽBA SILNIC  
STŘEDOCESKÉHO KRAJE  
ZBOROVSKÁ 11, 150 21 PRAHA 5

**KRAJSKÁ SPRÁVA A ODRŽBA SILNIC**  
STŘEDOCESKÉHO KRAJE

Soutěžní systém: S-JTSK  
Výzkový systém: BpV

ČÁST D

Číslo zakázky:	15 163 01	HfP:	Ing. David NOVÁČEK
Schválil:	Ing. Václav HVIDL	Zodp. projektant:	Ing. Kamil PEČIČAL
60664680, vzhledově:	Ing. Václav HVIDL	602819785, hfP@projekt.cz	Ing. Kamil PEČIČAL
Tech. kontrola:	Ing. Jan Gölzler	Výpracovali:	Ing. Kamil PEČIČAL
702035730, hfP@projekt.cz	Ing. Jan Gölzler	4420 602 619 785	Ing. Kamil PEČIČAL

Objednatel:	KSOS Středoceského kraje	Obec:	Zbečno	Kraj:	Středočeský
Akce:	III/20112 Zbečno, oprava m.ev.č. 20112-1 přes Berounku	Datum:	7/2022	Stupeň:	PPS
Objekt:	SO 901 PROVIZORNÍ LÁVKA PRO PĚŠÍ	Suproviz:	Č. přílohy		
Část:					
Příloha:	PODELNÉ ŘEZY				D5.3