



OPĚRA 1

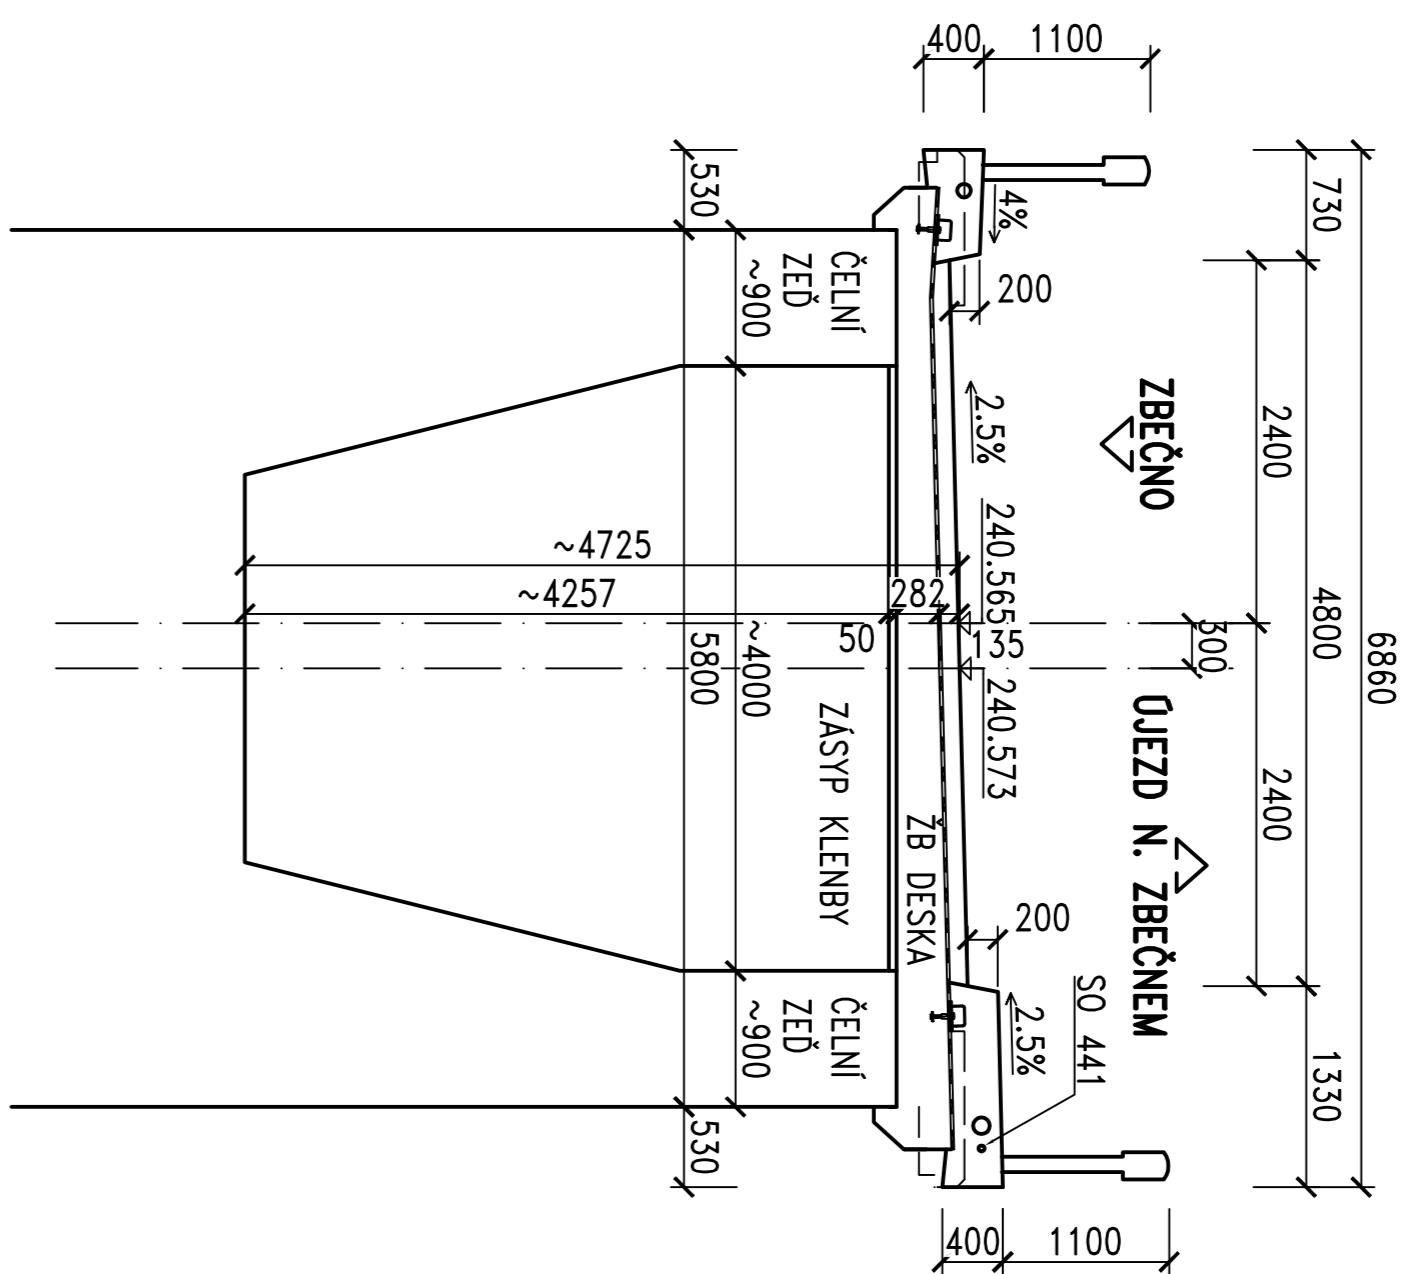


PŘÍČNÉ ŘEZY V PODPĚRÁCH 1:50


PILÍŘ 2

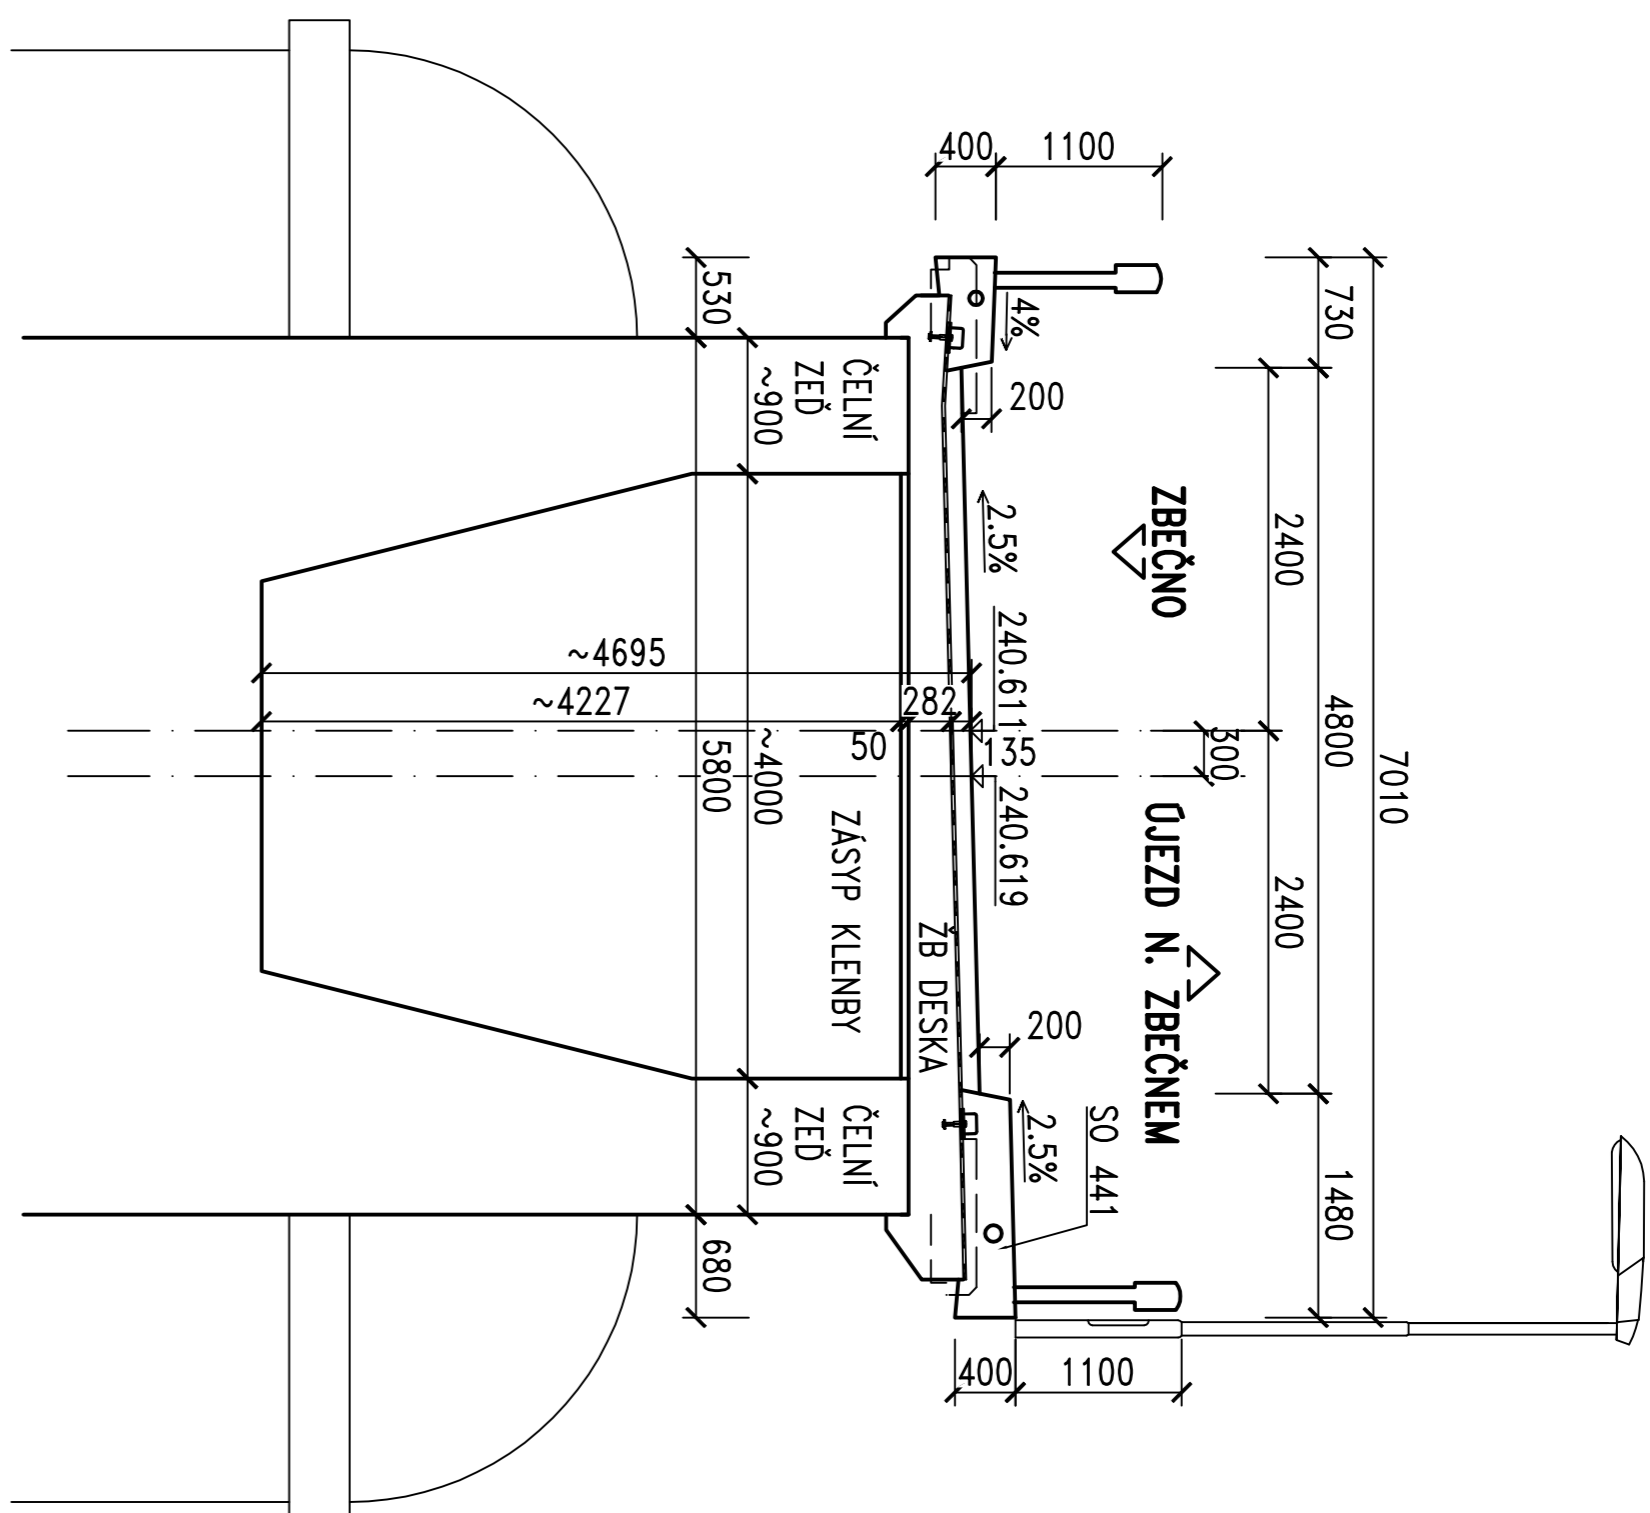

PILÍŘ 3

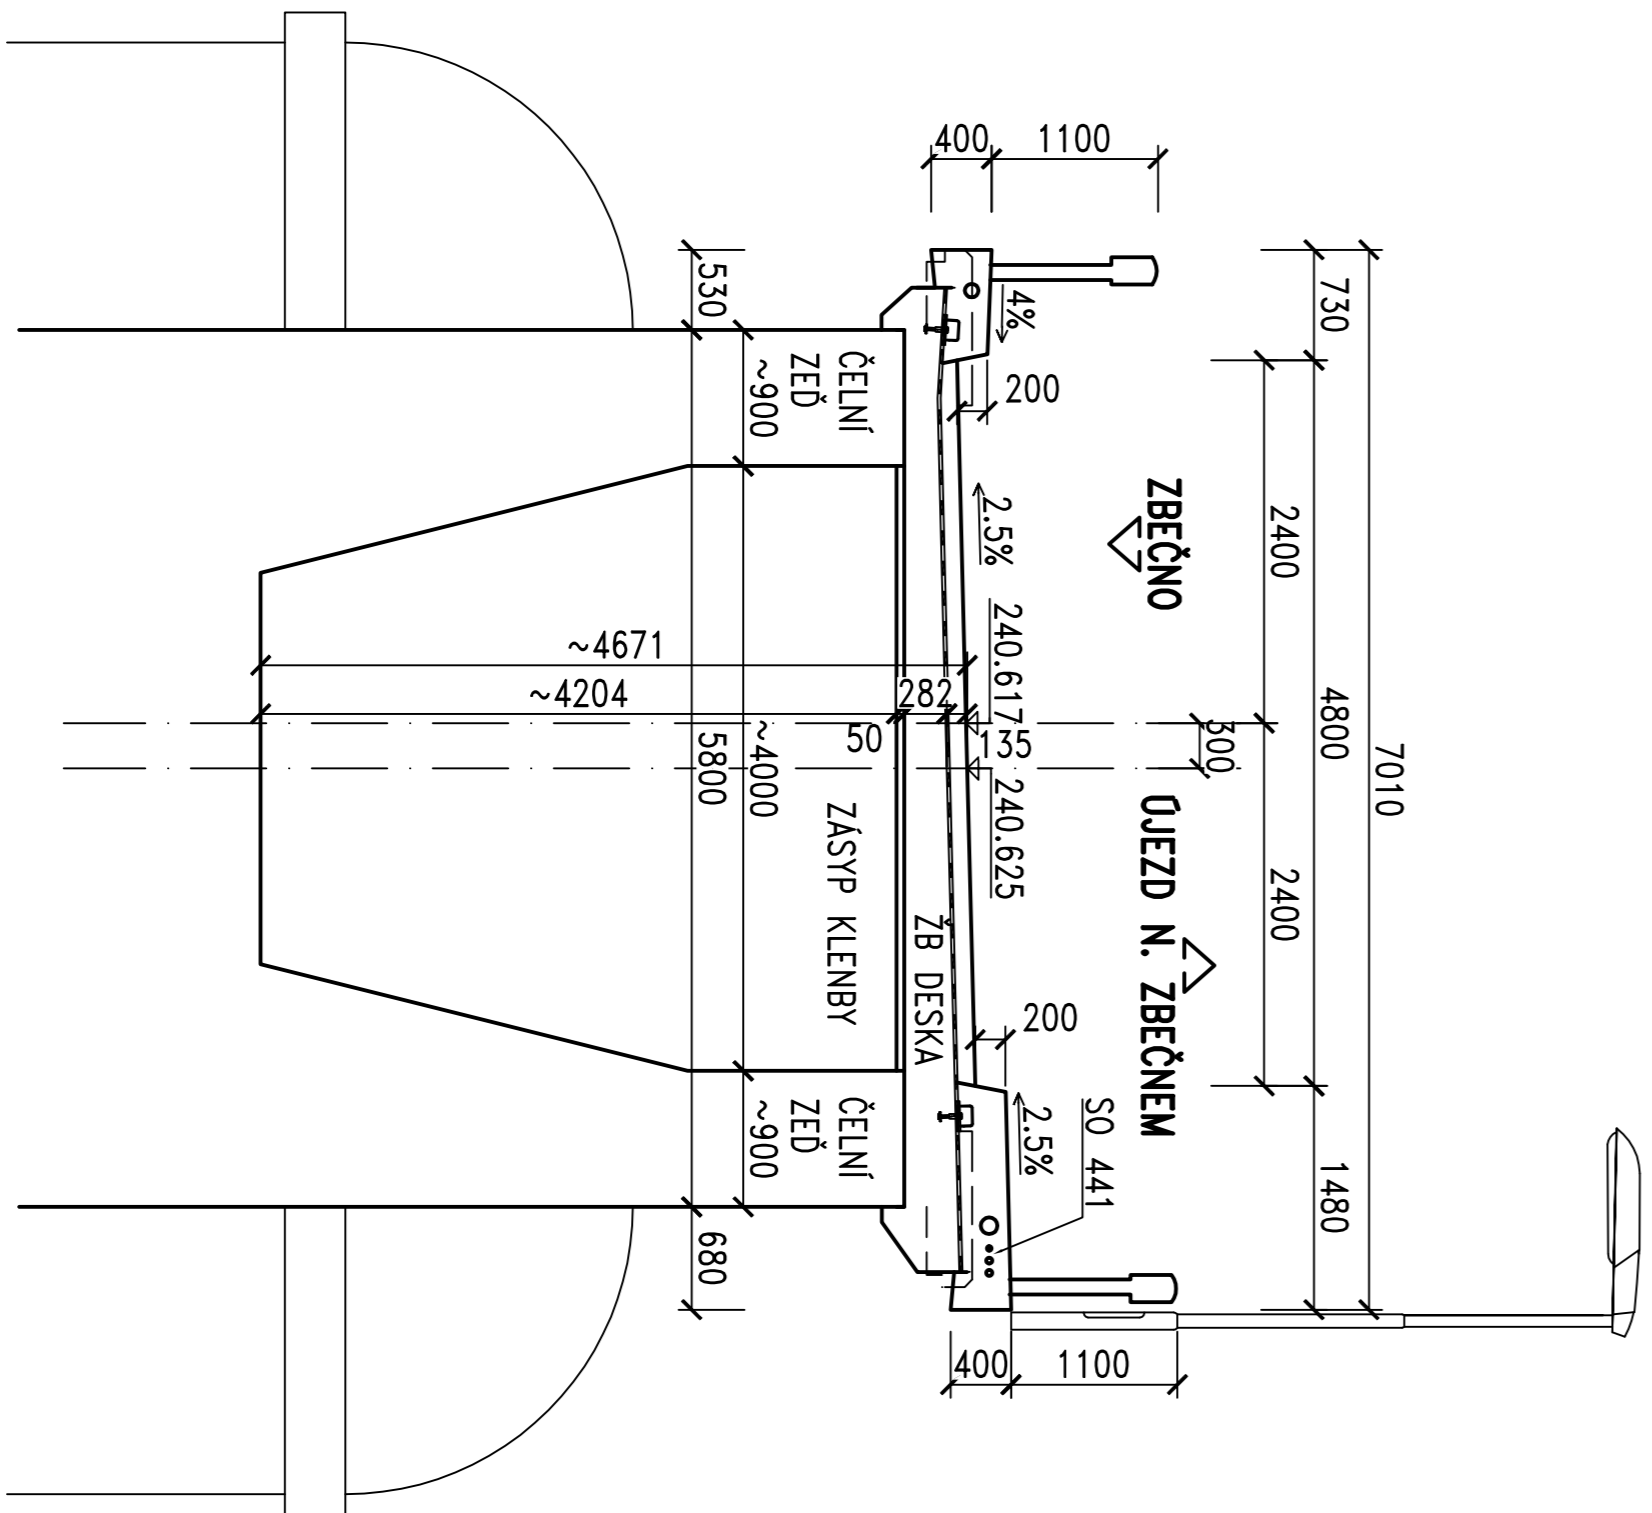


OPĚRA 4

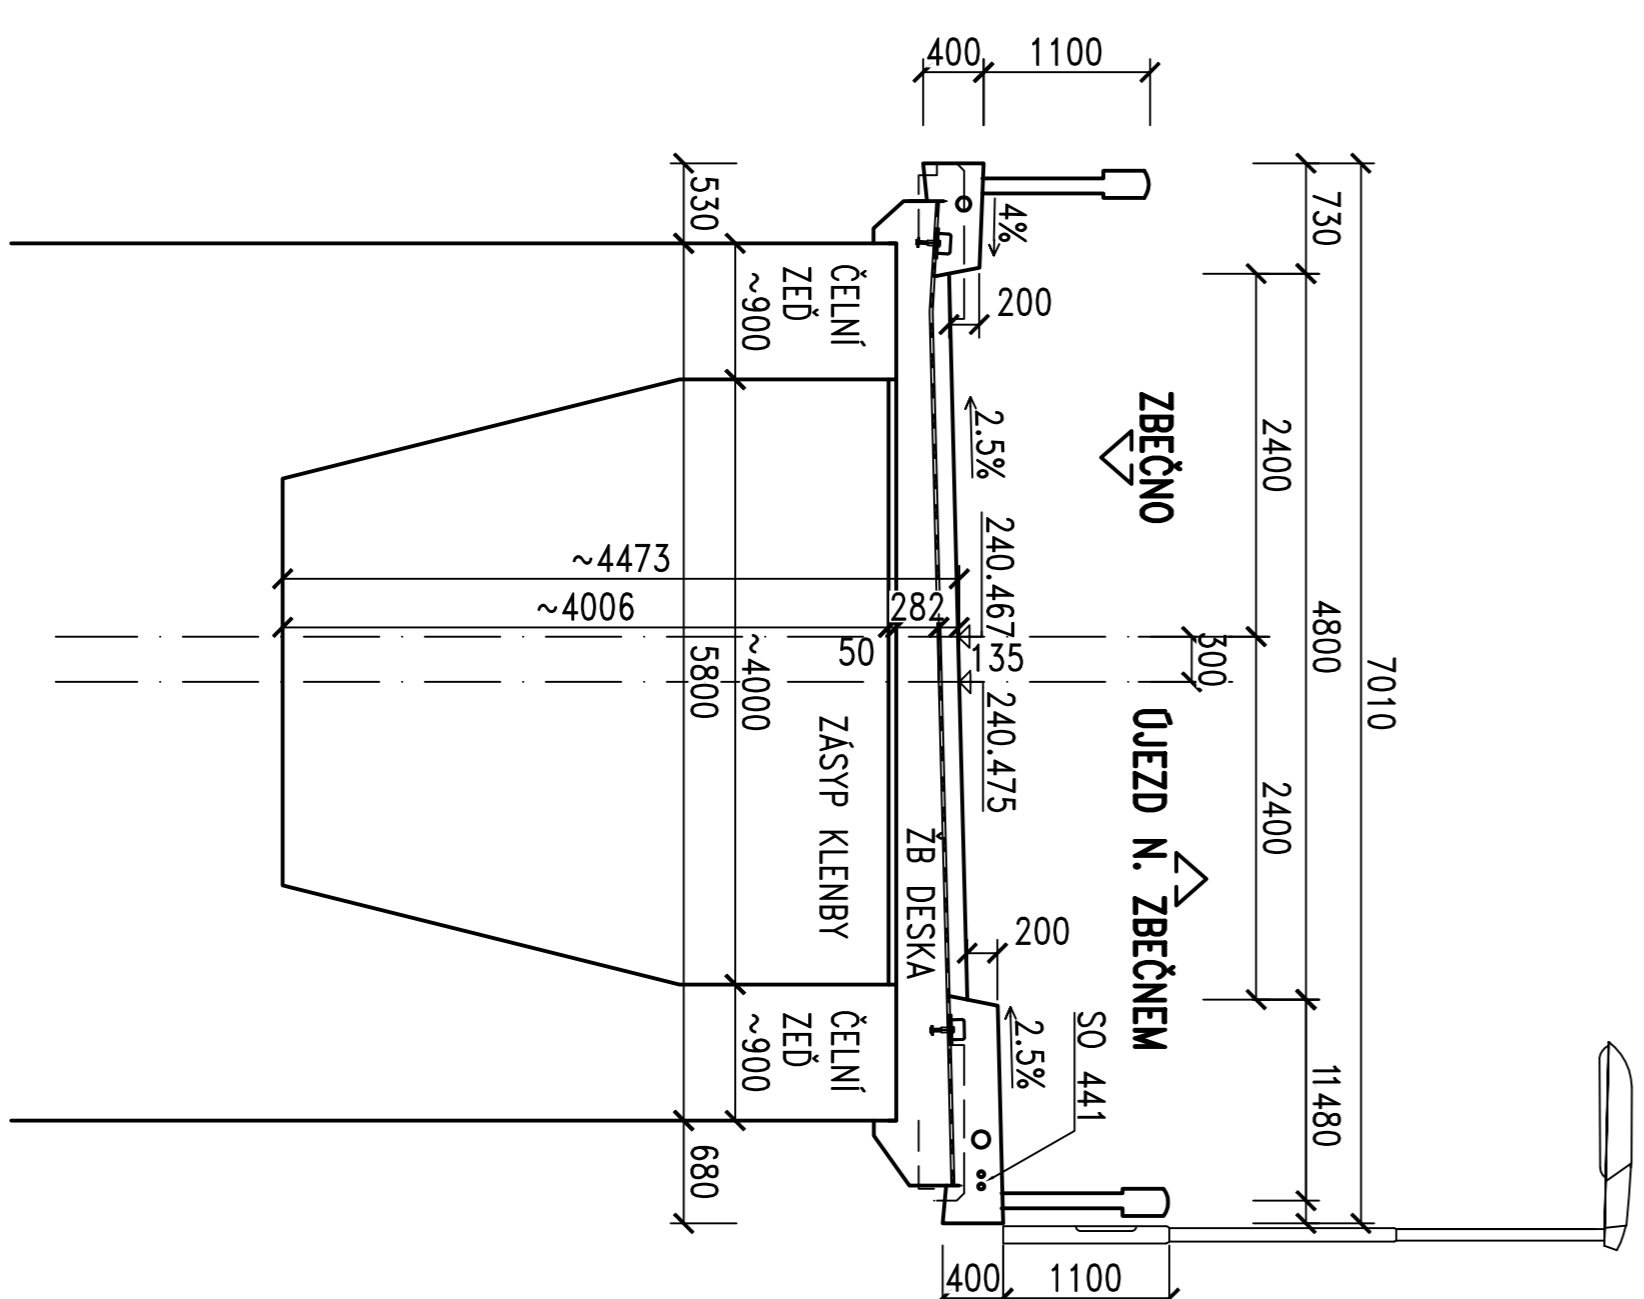

SKLADBA VOZOVKY NA MOSTĚ:

ACO 11S Pmb	40 mm	ČSN 736121, ČSN EN 13108-1
PS-EP	0.35 kg/m ²	ČSN 736129, ČSN EN 13808
ACL 16S Pmb	50 mm	ČSN 736121, ČSN EN 13108-1
PS-EP	0.35 kg/m ²	ČSN 736129, ČSN EN 13808
MA 16 IV Pmb	40 mm	ČSN 736122, ČSN EN 13108-6
AIP MODIF.	5 mm	ČSN 736242
PEČETIČ NÁTER		ČSN 736242
CELKEM	135 mm	

Číslo zakázky	15 163 01	HIP:	Ing. David DOBŘÁČEK
Stavba:	Ing. Václav HEDZL	Z06: projektant	Ing. Kamil PELCHÁČ
Objednatel:	Ing. Jan GOLJAR	602619155, zapsán u Súdru	
Techn. kontrola:	Ing. Kamil PELCHÁČ	Výpracovi:	
2013/2520, zapsán u Súdru	+420 602 619 785		
Objednatel: KSOS Strádoostroho urp	Obec:	Zabito:	Kol:
Adresa: III/20112 Zbečno, oprava m. v. č. 20112-1 přes Beatonku			
Objekt:	SO 201 MOST		
Část:			
Průřez:			
			
Plyn 4 Býzov 1553 147 14 H: +420 2440213 H: +420 2444103			
Stavba	Stavba	Stavba	Stavba
7/2022	PPS	PPS	PPS
Stavba	Č. Průřez	Č. Průřez	Č. Průřez
D2.7			