

LEGENDA

stávající veřejné osvětlení



stávající veřejné osvětlení  
- demontáž

projektované kabelové vedení V0  
- samonosný kabel 1-AES 2x16

nový stožár veřejného osvětlení Jp  
- dřevěný, patkovaný  
- svítidlo ramínkové např. 4441970-70W SHC

stožárová kotva

hranice pozemků dle katastru nemovitostí

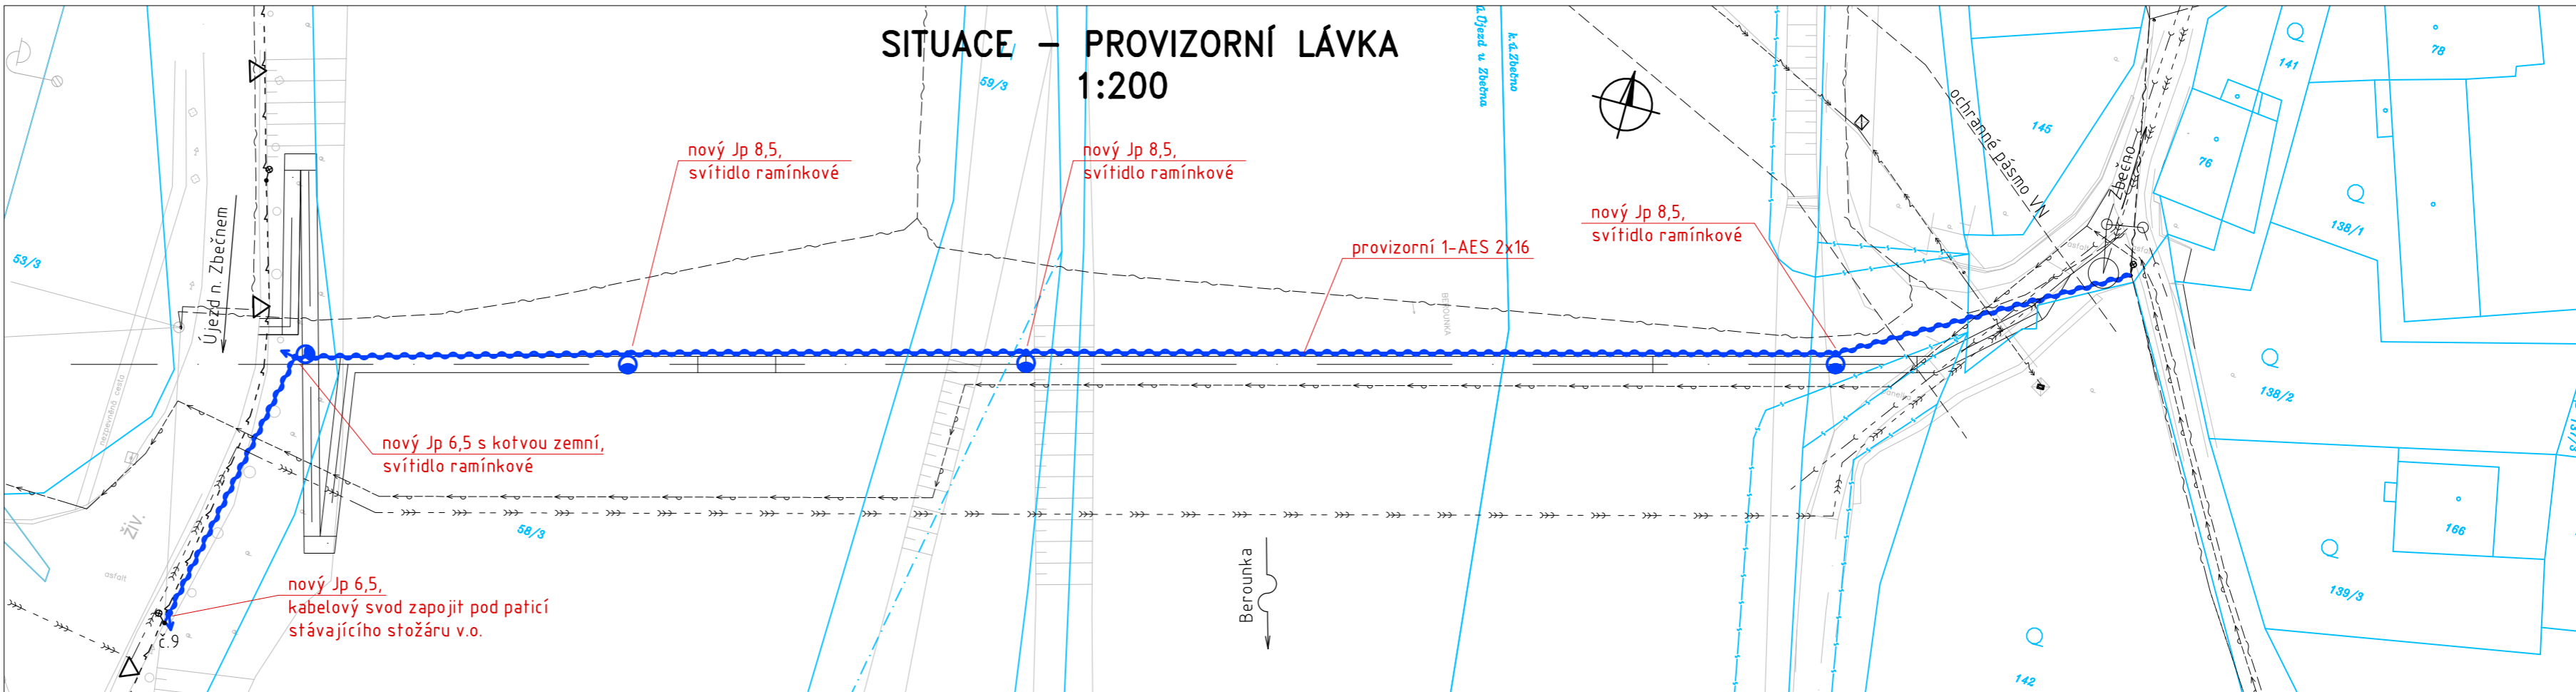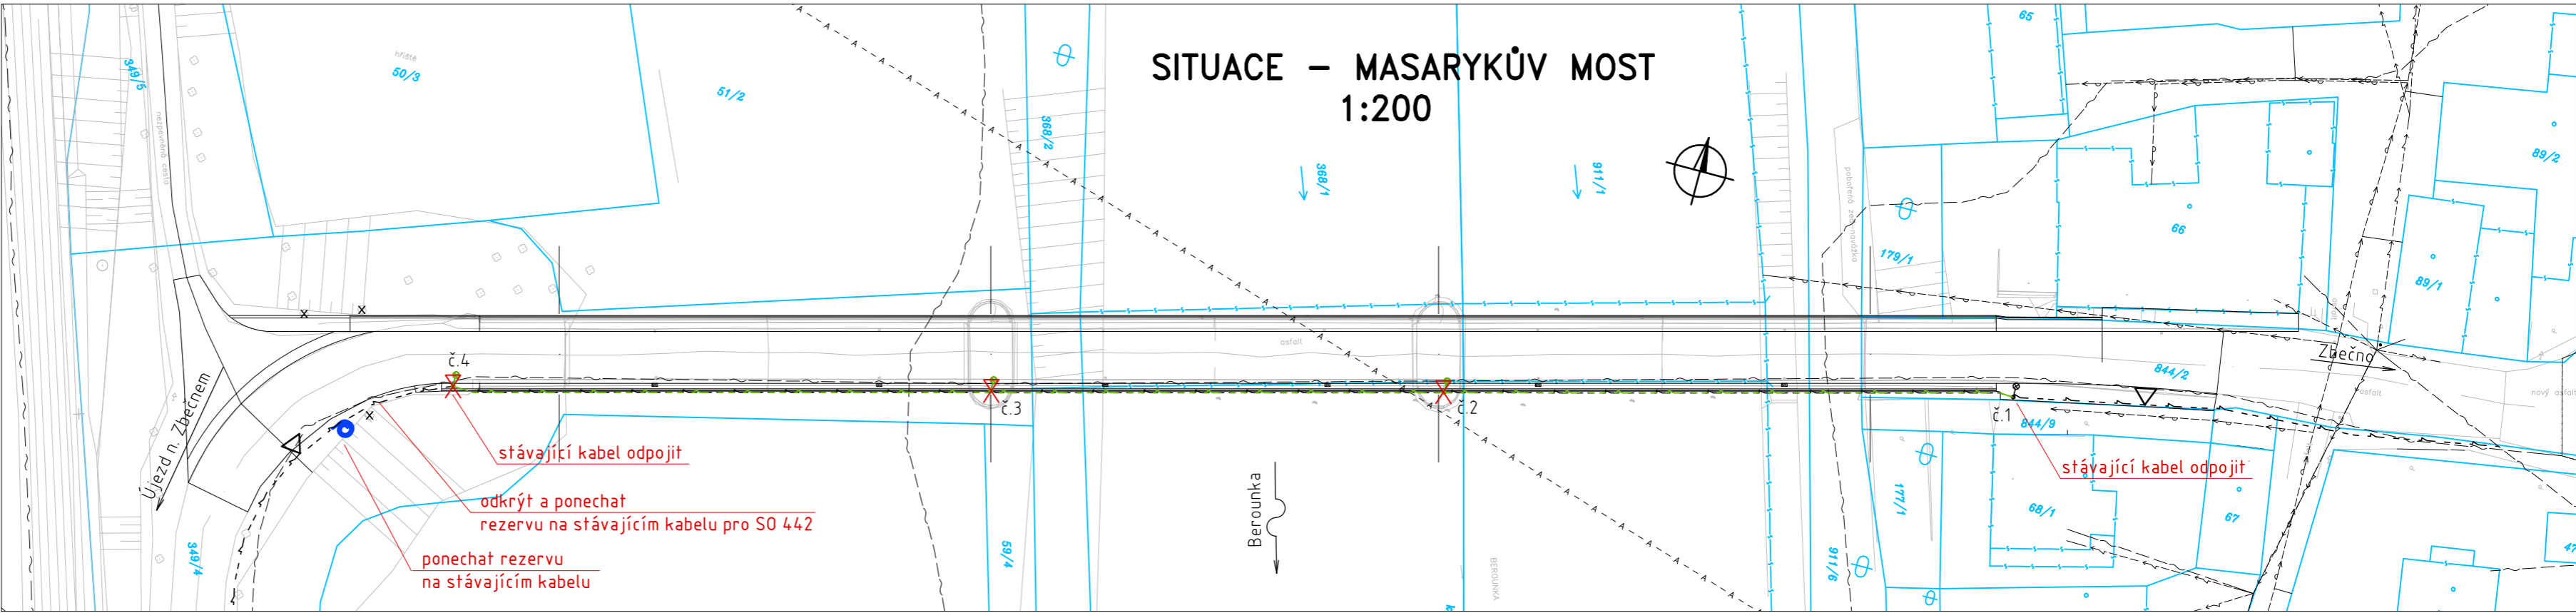

ROZVODNÁ SOUSTAVA 3PEN, AC, 50 Hz, 400 V/TN-C  
OCHRANA PŘI PORUŠE (PŘED NEBEZPEČNÝM DOTYKEM)  
AUTOMATICKÝM ODPOJENÍM OD ZDROJE V PŘEDEPSANÉM  
ČASE DLE ČSN 33 2000-4-41, ed.3

POZNÁMKA

Před zahájením výkopových prací je nutné si vyžádat přesné  
vytyčení stávajících podzemních vedení jejich uživateli a provozovateli  
a zajistit si jejich dozor při provádění výkopových prací

Č. přílohy	Akce:	III/20112 Zbečno, oprava m.ev.č. 20112-1 přes Berounku
2	Objekt:	SO 441 – Veřejné osvětlení-provizorní stav
	Příloha:	SITUACE