



SCHÉMA – MASARYKŮV MOST

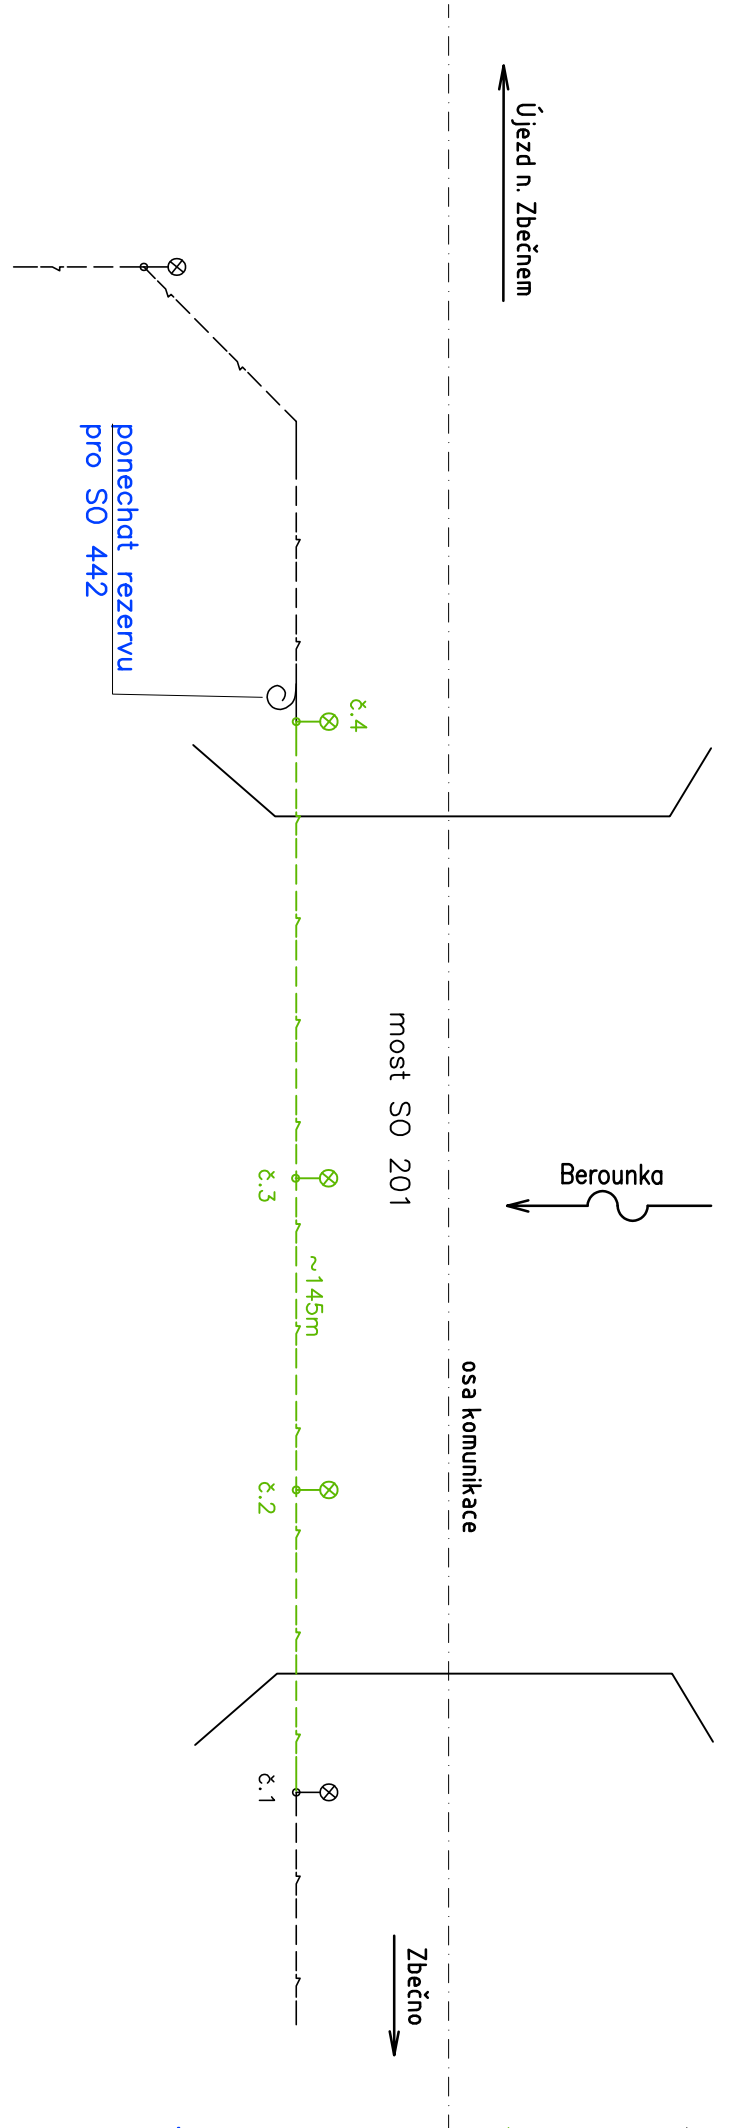

LEGENDA

- stávající kabel
- stávající stožár v.o.
 - demontáž
- stávající kabel
 - demontáž
- stávající stožár v.o.
 - demontáž
- provizorní dřevěný stožár
 - dřevěný stožár jp
- nový kabel – provizorium
 - závěsný kabel 1–AES 2x16
- provizorní svítidlo ramínkové vč. držáku na sloup
 - 1x70W
- stožárová kotva

SCHÉMA – PROVIZORNÍ LÁVKA

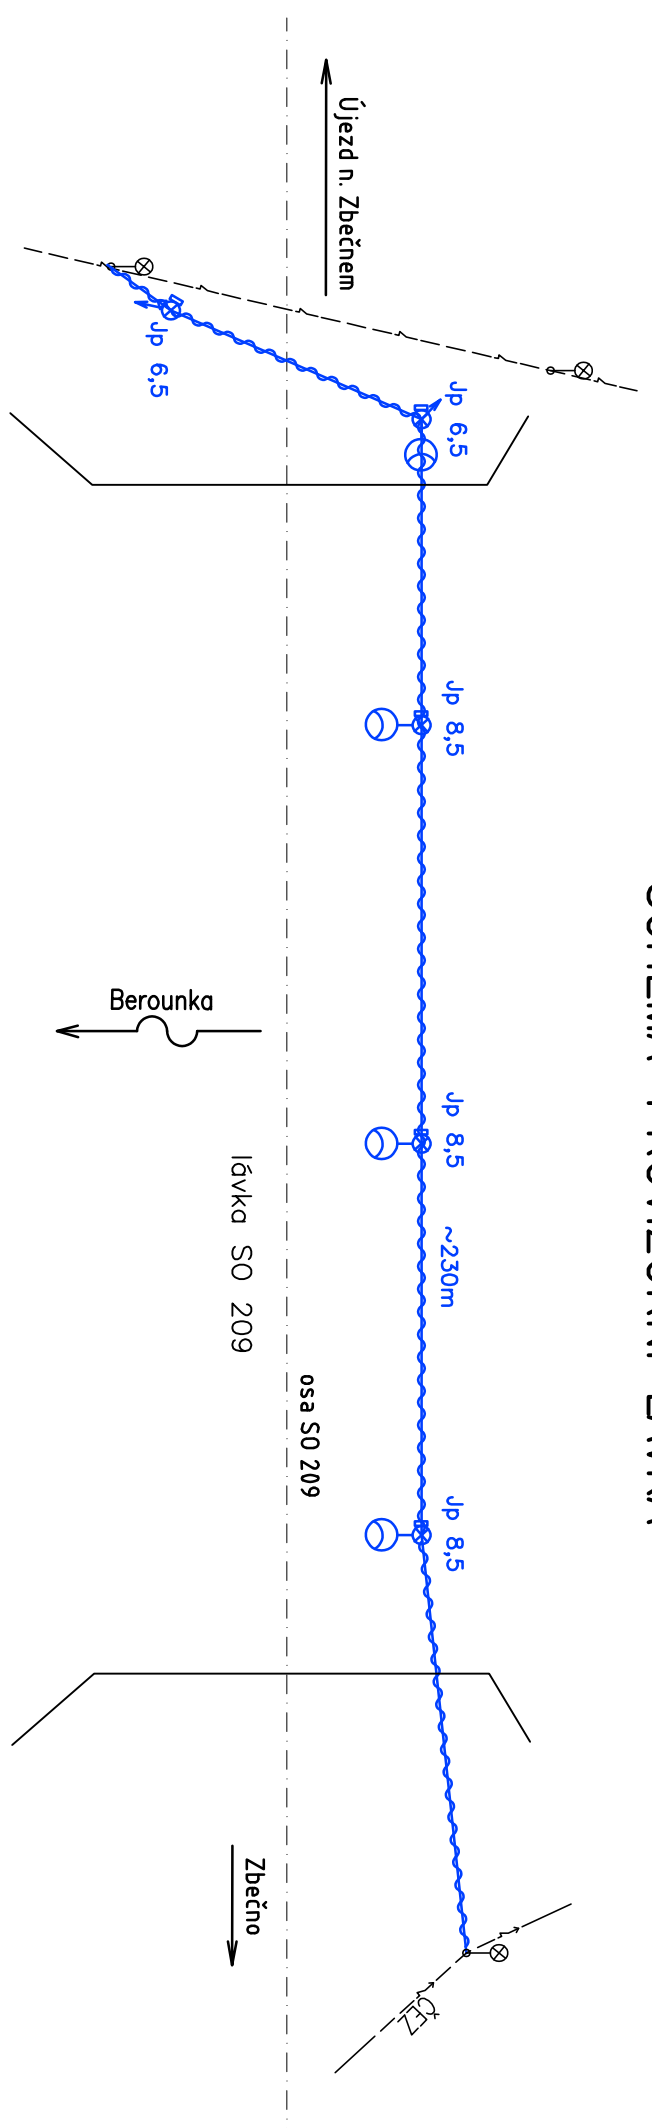

ROZVODNÁ SOUSTAVA 3PEN, AC, 50 Hz, 400 V/TN–C
OCHRANA PŘI PORUŠĚ (PŘED NEBEZPEČNÝM DOTYKEM)
AUTOMATICKÝM ODPOJENÍM OD ZDROJE V PŘEDPSANÉM
ČASE DLE ČSN 33 2000–4–41, ed.3

Č. přílohy	Akce: III/20112 Zbečno, oprava m.ev.č. 20112–1 přes Berounku	
3	Objekt: SO 441 – Veřejné osvětlení – provizorní stav Příloha: SCHEMA	