



SCHÉMA – MASARYKŮV MOST

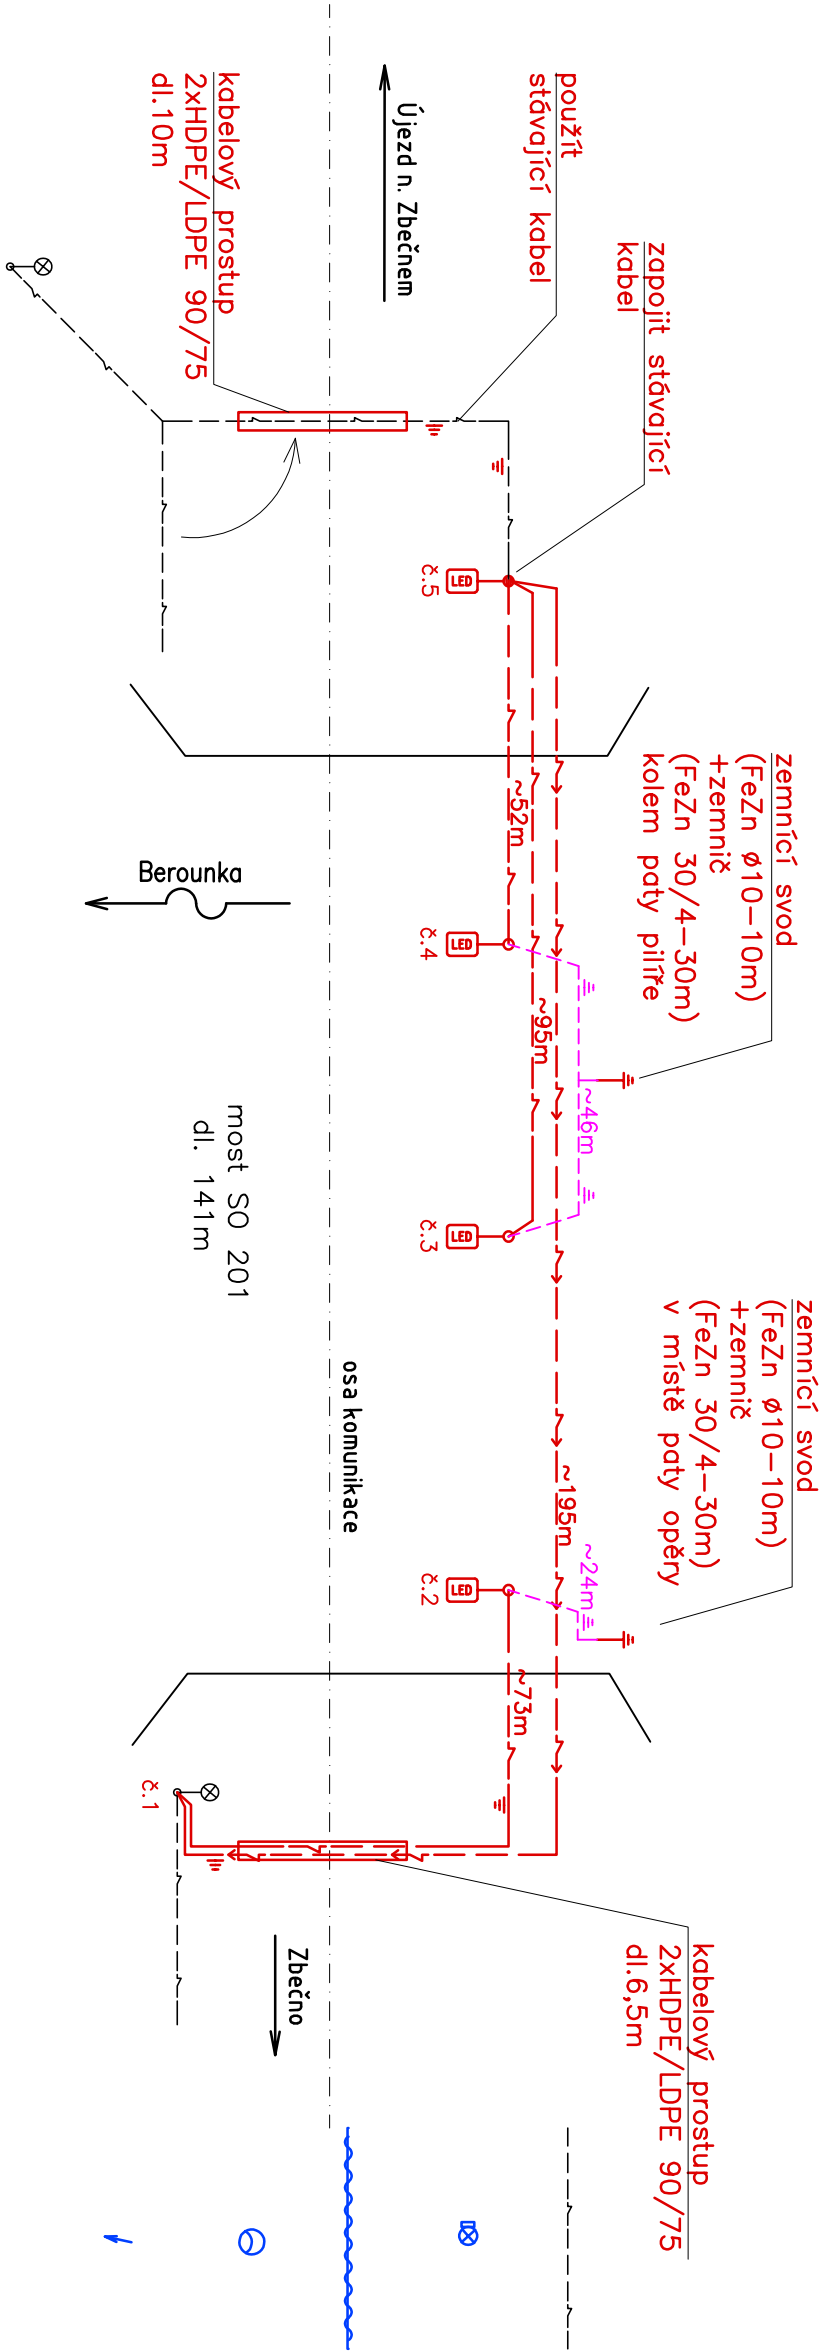

LEGENDA

- stávající kabel
- SO 441 demontáž:
 - provizorní dřevěný stožár
 - dřevěný stožár Jp
- nový kabel – provizorium
 - zůvěsný kabel 1–AES 2x16
 - demontáž
- provizorní svítidlo ramínkové vč. držáku na sloup
 - 1x70W
 - demontáž
- stožárová kotva
 - demontáž
- SO 442
- nový kabel – definitivní stav
 - kabel CYKY 4–Jx10
- nový kabel – definitivní stav
 - kabel CYKY 2–0x1,5
- zemní pólsek FeZn 30/4
- zemní drát FeZn Ø 10
- nový stožár veřejného osvětlení
 - ocelový, přírubový stožár, třístupňový, žár.zink. např. K 7–133/89/60 (bez vstup. dvířek)
 - svítidlo LED (na mostě II. třída ochrany)
- nový stožár veřejného osvětlení
 - ocelový, pouzdrový stožár, třístupňový, žár.zink. např. K 7–133/89/60
 - svítidlo LED

SCHÉMA – PROVIZORNÍ LÁVKA

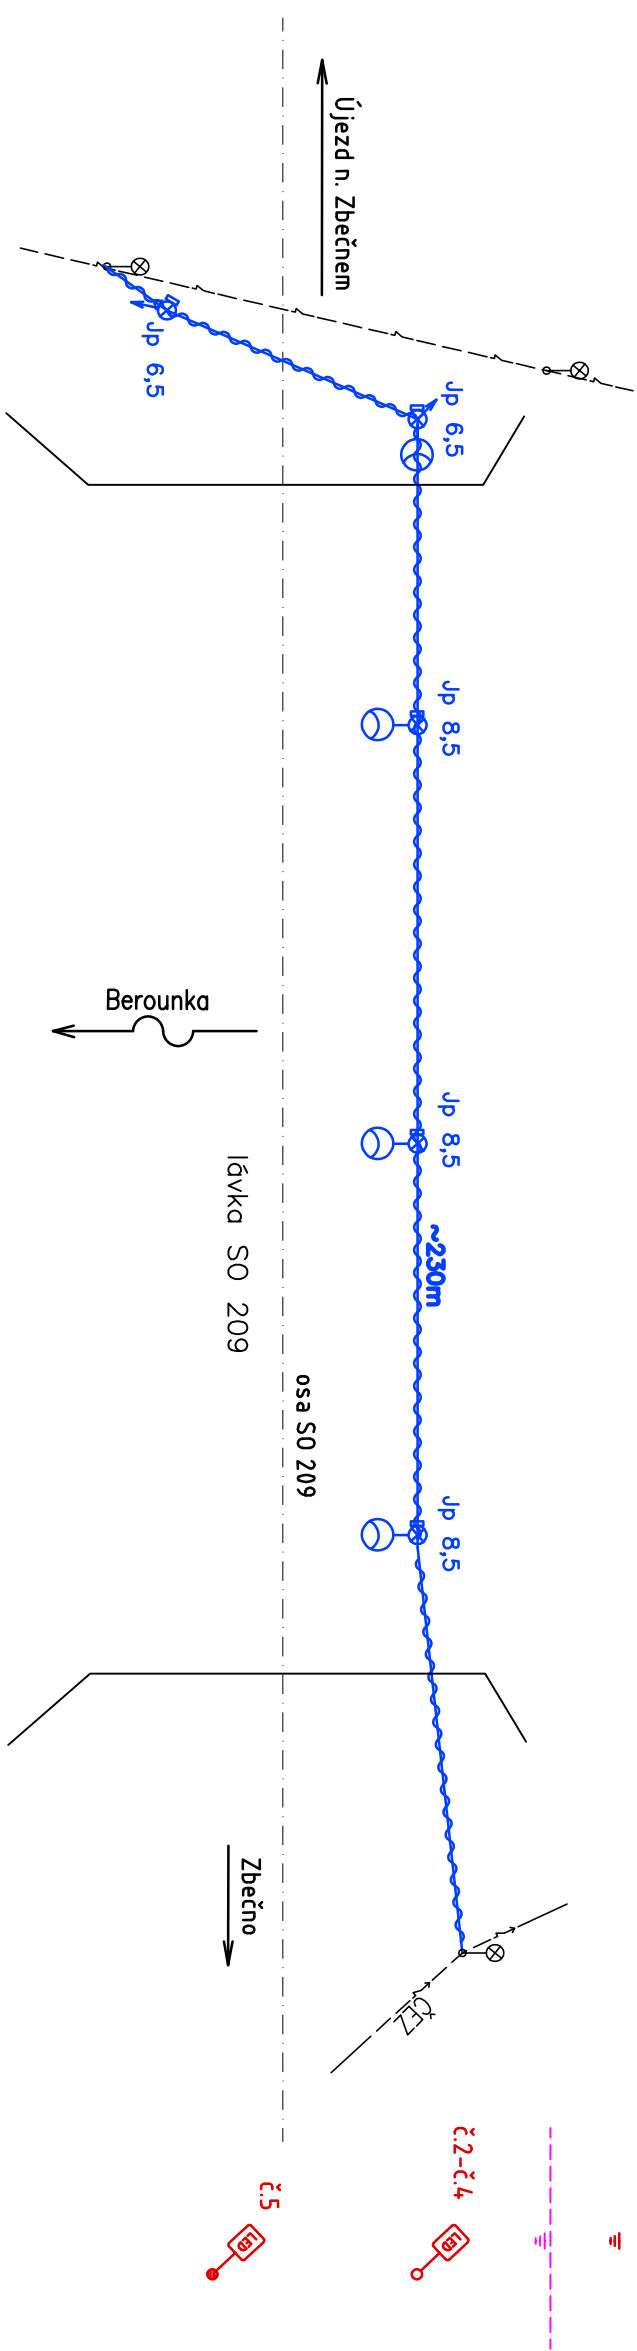

ROZVODNÁ SOUSTAVA 3PEN, AC, 50 Hz, 400 V/TN–C
OCHRANA PŘI PORUŠĚ (PŘED NEBEZPEČNÝM DOTYKEM)
AUTOMATICKÝM ODPOJENÍM OD ZDROJE V PŘEDPSANÉM
ČASE DLE ČSN 33 2000–4–41, ed.3
II. TR. OCHRANY – MOST