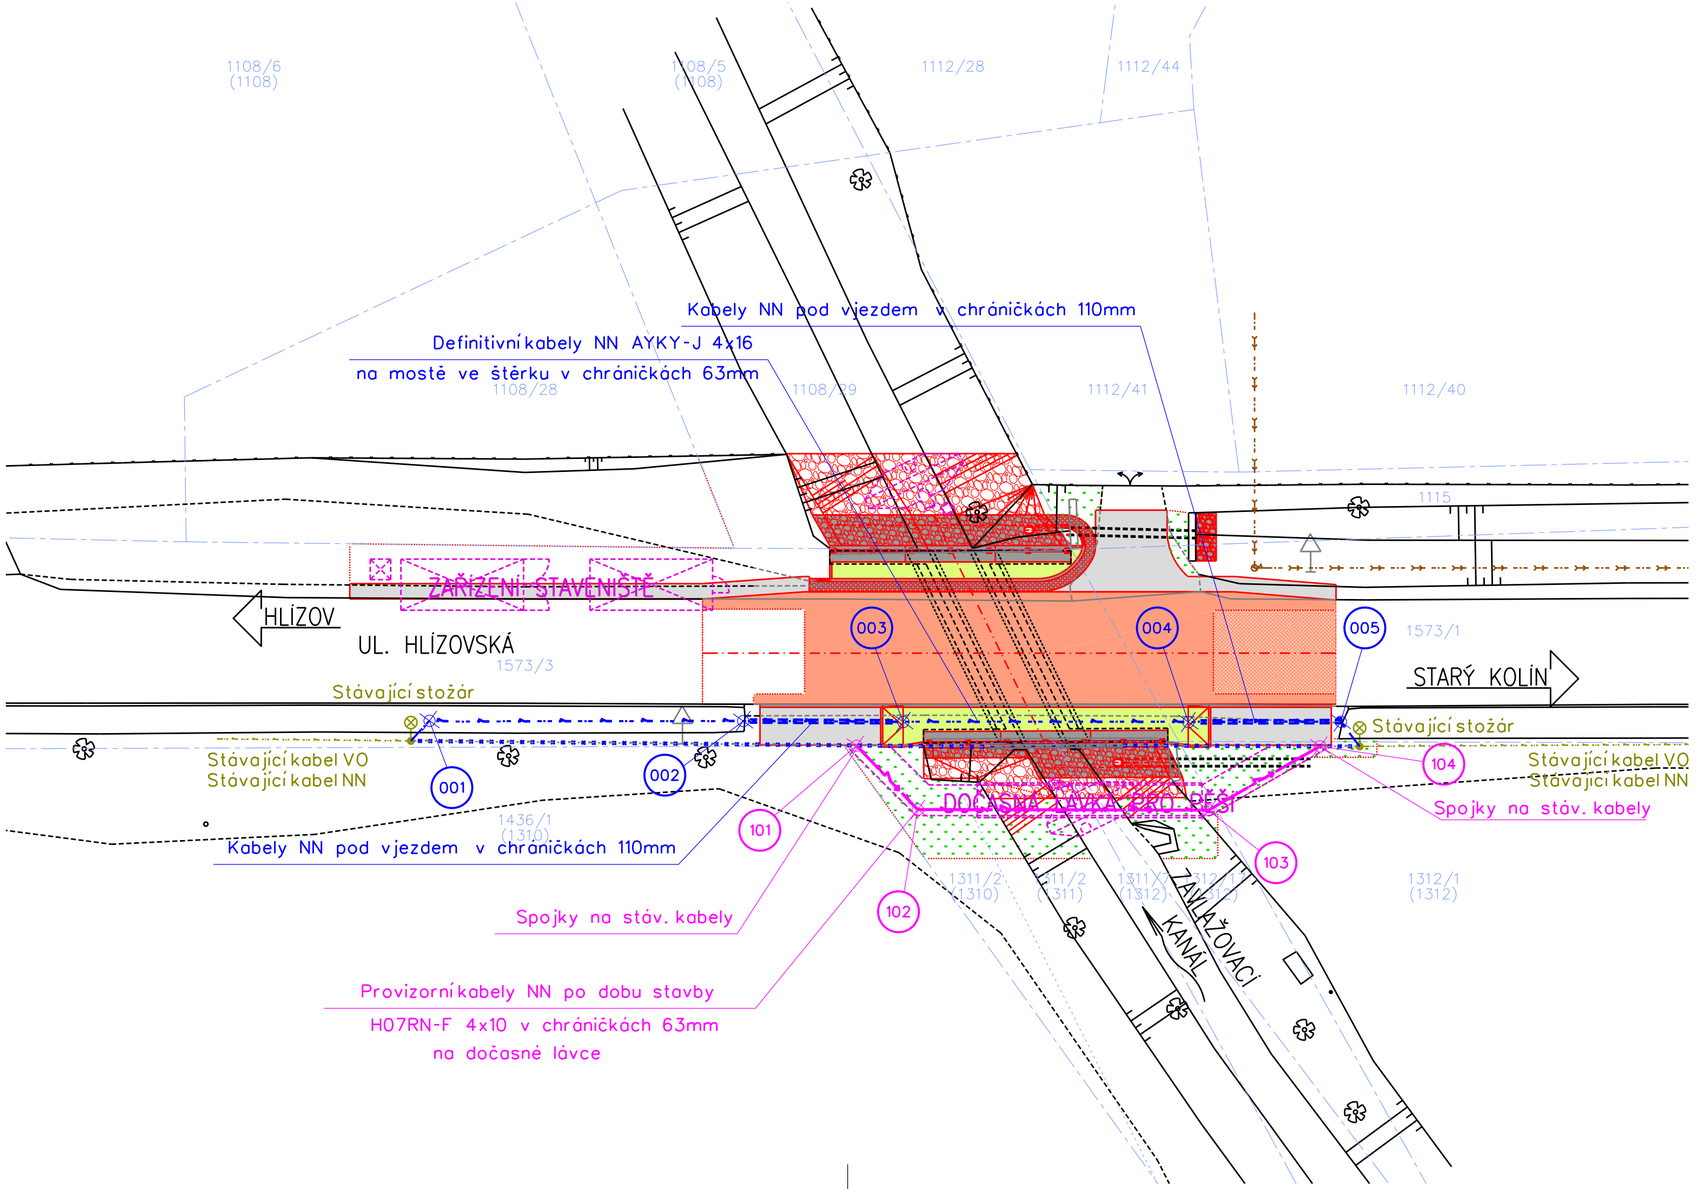

LEGENDA ZAŘÍZENÍ:

- STÁVAJÍCÍ OSVĚTLOVACÍ STOŽÁR
- NOVÉ KABELOVÉ ROZVODY VO A NN - AYKY-J 4x16
- PROVIZORNÍ PŘELOŽKA VO A NN - H07RN-F 4x10
- STÁVAJÍCÍ KABELOVÉ ROZVODY VO A NN
- STÁVAJÍCÍ KABELOVÉ ROZVODY VO A NN URČENÉ K DEMONTÁŽI
- 006 VYTYČOVANÝ BOD

SOUŘADNÝ SYSTÉM: S-JTSK
VÝŠKOVÝ SYSTÉM: B.p.v.

ZODP. PROJEKTANT	VYPRACOVAL	KONTROLOVAL	ČÍSLO ZAKÁZKY
ING. JAN ZÁŘECKÝ	ING. JAN ZÁŘECKÝ	ING. MARTIN VAŠÁK	

ING. JAN ZÁŘECKÝ
TĚŠANY 131
664 54 TĚŠANY
TEL: 603 720 522
MAIL: JAN.ZARECKY@SEZNAM.CZ

OZNAČENÍ	POPIS ZMĚNY	DATUM	PODPIS

HIP	ZODP. PROJEKTANT	VYPRACOVAL	KONTROLOVAL
ING. TOMÁŠ PÁTEČEK	ING. MARTIN VAŠÁK	-	-
		-	-

GENERÁLNÍ PROJEKTANT
IM-PROJEKT,
INŽENÝRSKÉ A MOSTNÍ KONSTRUKCE, s.r.o.
OHRAZENICKÁ 169, 530 09 PARDUBICE
TEL: 533 446 080-2
FAX: 533 446 089
im-projekt@im-projekt.cz
www.im-projekt.cz

OBJEDNATEL: Krajská správa a údržba silnic Stredočeského kraje, příspěvková organizace, Zborovská 81/11, 150 21 Praha 5

KRAJ: STŘEDOČESKÝ | ORP: KOLÍN | KATASTR: STARÝ KOLÍN

STAVBA: III/3271 STARÝ KOLÍN, MOST EV.Č. 3271-2

ČÁST: SO 401 - PŘELOŽKA VEŘEJNÉHO OSVĚTLENÍ

FORMÁT	3xA4
DATUM	LEDEN 2021
STUPEŇ	PDPS
ČÍSLO ZAK.	2019670
MĚŘÍTKO	1:200

PŘÍLOHA: SITUACE

ČÍSLO PŘÍLOHY: D.1.4.02.01

ČÍSLO PARÉ:

Dokumentaci lze užívat pouze ve smyslu příslušné smlouvy o dílo výkres, či jeho část, může být kopírován nebo jiným způsobem rozšiřován pouze po předchozím souhlasu IM-Projekt, Inženýrské a mostní konstrukce, s.r.o.