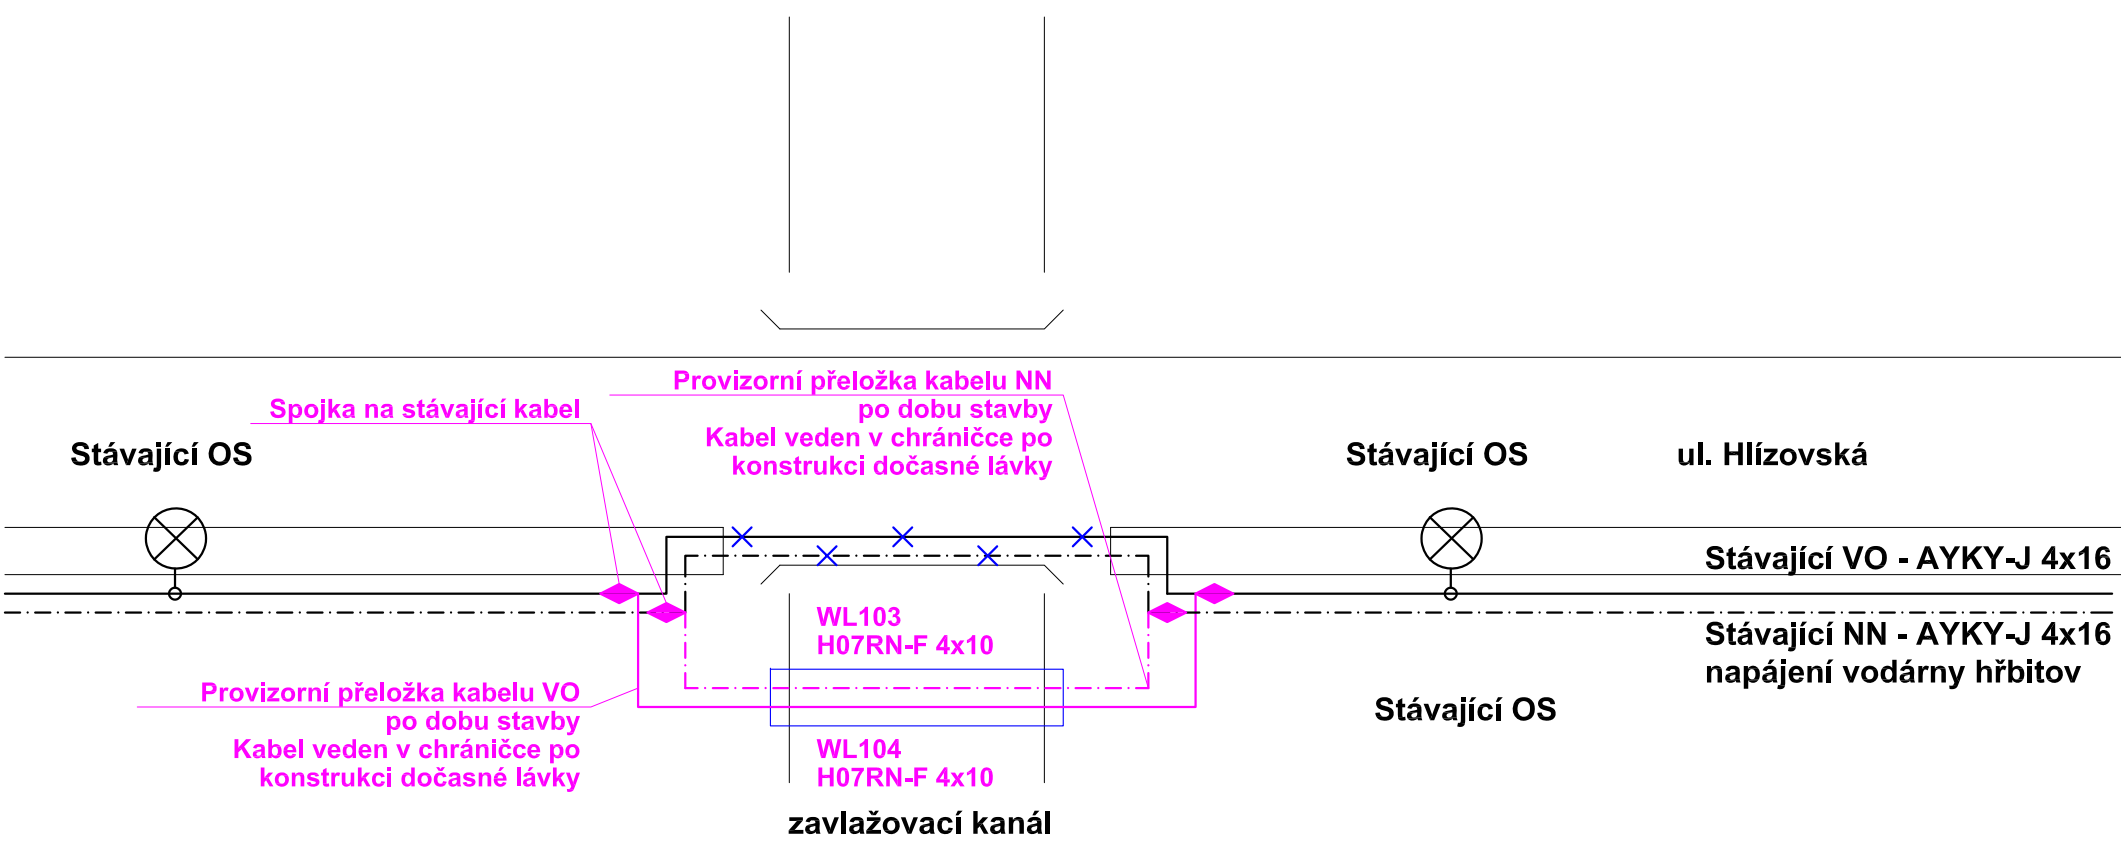
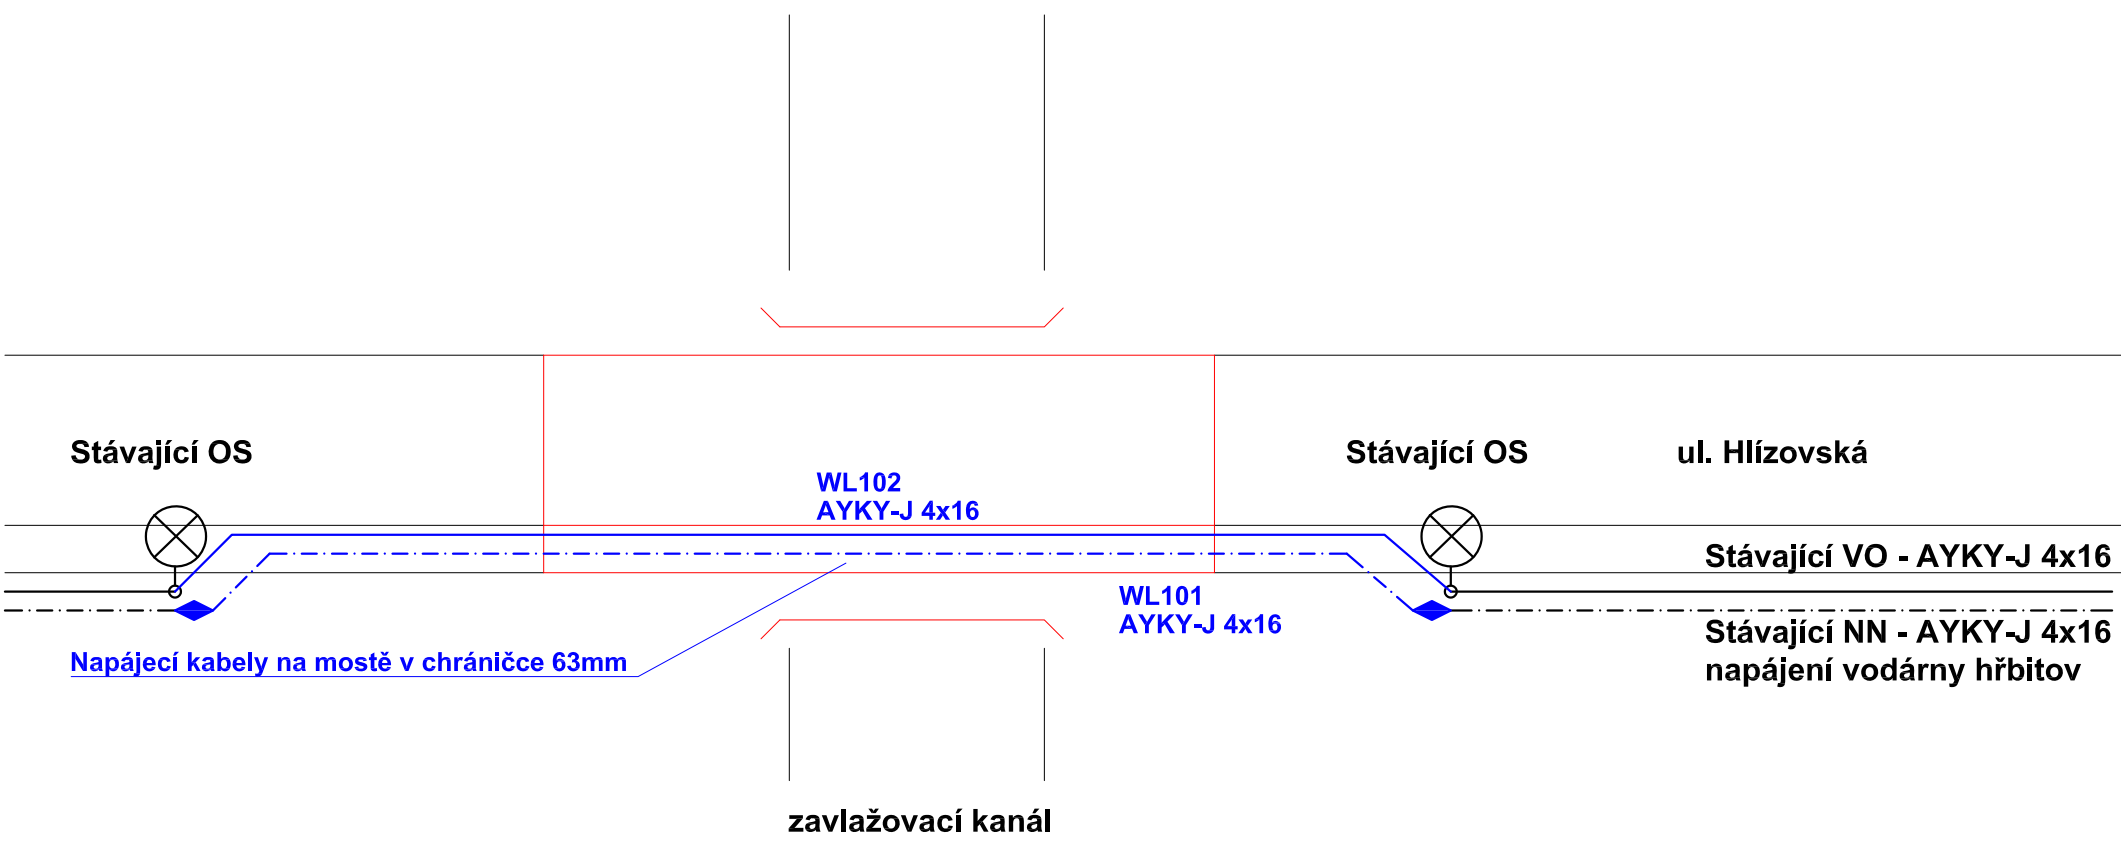









VEŘEJNÉ OSVĚTLENÍ A NN - PO DOBU STAVBY



VEŘEJNÉ OSVĚTLENÍ A NN - NOVÝ STAV

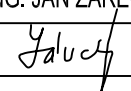
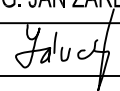
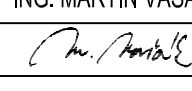



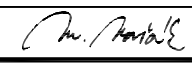
LEGENDA ZAŘÍZENÍ:

-  STÁVAJÍCÍ OSVĚTLOVACÍ STOŽÁR
-  NOVÉ ZEMNÍ KABELOVÉ VEDENÍ NN VO - AYKY-J 4x16mm²
-  NOVÉ ZEMNÍ KABELOVÉ VEDENÍ NN - AYKY-J 4x16mm²
-  PROVIZORNÍ KABELOVÉ VEDENÍ VO PO DOBU STAVBY
-  PROVIZORNÍ KABELOVÉ VEDENÍ NN PO DOBU STAVBY
-  STÁVAJÍCÍ KABELOVÉ VEDENÍ VO - AYKY-J 4x16
-  STÁVAJÍCÍ KABELOVÉ VEDENÍ NN - AYKY-J 4x16
- NAPÁJENÍ VODÁRNY HŘBITOV



SOUŘADNÝ SYSTÉM: S-JTSK
VÝŠKOVÝ SYSTÉM: B.p.v.

ZODP. PROJEKTANT	VYPRACOVAL	KONTROLOVAL	ČÍSLO ZAKÁZKY	ING. JAN ZÁŘECKÝ
ING. JAN ZÁŘECKÝ	ING. JAN ZÁŘECKÝ	ING. MARTIN VAŠÁK		TĚŠANY 131
				664 54 TĚŠANY
				TEL: 603 720 522
				MAIL: JAN.ZARECKY@SEZNAM.CZ

OZNAČENÍ	POPIS ZMĚNY	DATUM	PODPIS
HIP	ZODP. PROJEKTANT	VYPRACOVAL	KONTROLOVAL
ING. TOMÁŠ PÁTEČEK	ING. MARTIN VAŠÁK	-	-
		-	-
OBJEDNATEL: Krajská správa a údržba silnic Středočeského kraje, příspěvková organizace, Zborovská 81/11, 150 21 Praha 5			
KRAJ: STŘEDOČESKÝ	ORP: KOLÍN	KATASTR: STARÝ KOLÍN	GENERÁLNÍ PROJEKTANT
STAVBA: III/3271 STARÝ KOLÍN, MOST EV.Č. 3271-2			IM-PROJEKT,
ČÁST : SO 401 - PŘELOŽKA VEŘEJNÉHO OSVĚTLENÍ			INŽENÝRSKÉ A MOSTNÍ KONSTRUKCE, s.r.o.
PŘÍLOHA: PŘEHLEDOVÉ SCHÉMA VO A NN			OHRAZENICKÁ 169, 530 09 PARDUBICE
			TEL: 533 446 080-2
			FAX: 533 446 089
			im-projekt@im-projekt.cz
			www.im-projekt.cz
		FORMÁT	3xA4
		DATUM	LEDEN 2021
		STUPEŇ	PDPS
		ČÍSLO ZAK.	2019670
		MĚŘÍTKO	-
		ČÍSLO PŘÍLOHY:	ČÍSLO PARÉ:
		D.1.4.02.02	

Dokumentaci lze užívat pouze ve smyslu příslušné smlouvy o dílo výkres, či jeho část, může být kopírován nebo jiným způsobem rozšiřován pouze po předchozím souhlasu IM-Projekt, Inženýrské a mostní konstrukce, s.r.o.