



# NOVÝ STAV – POHLEDY NA MOST

## M 1:100

### POHLED NA NÁVODNÍ STRANU

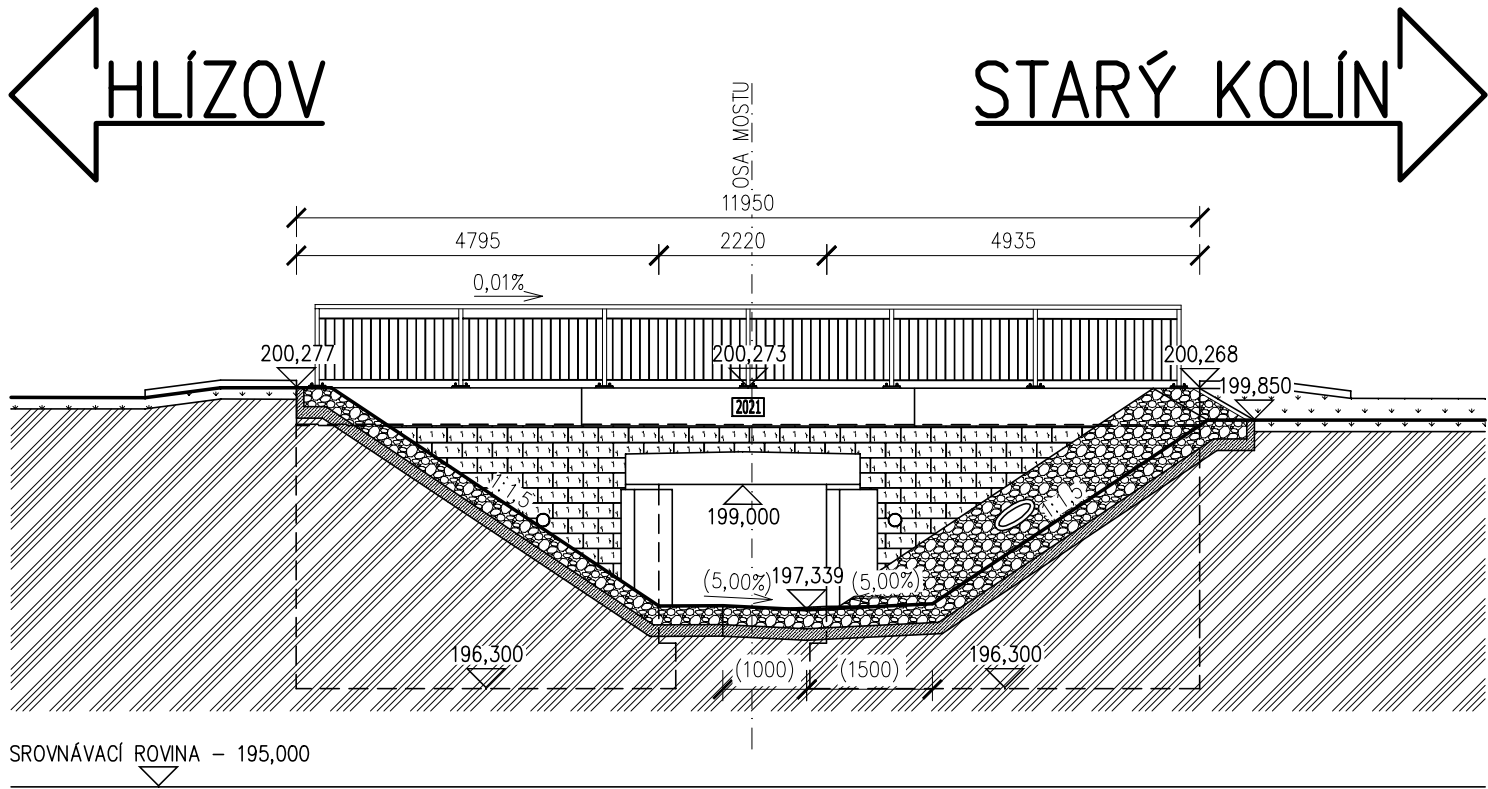

### POHLED NA POVODNÍ STRANU

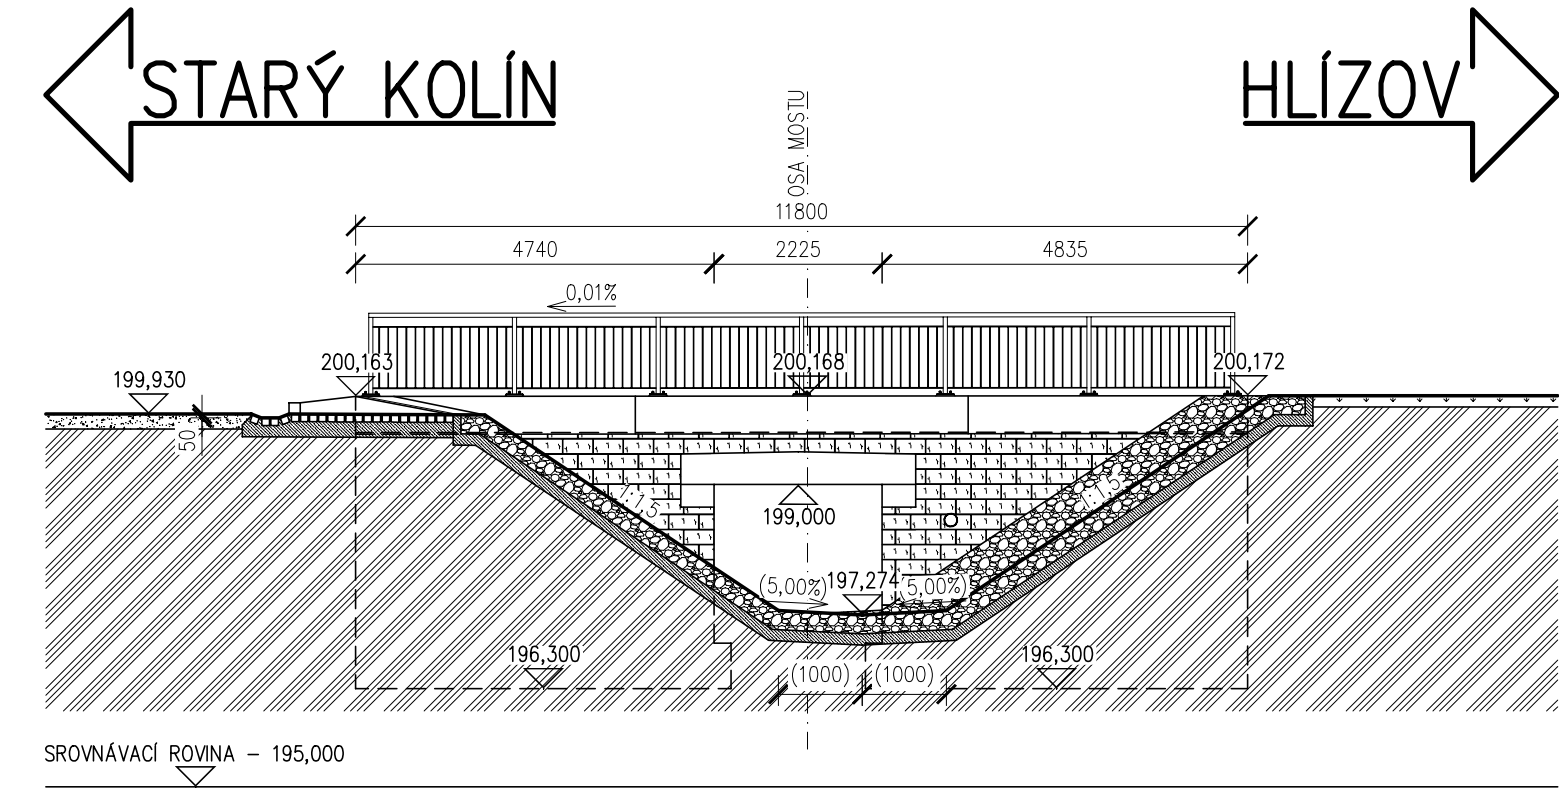






## POZNÁMKY

- PRO ZPŘEHLEDNĚNÍ NEJSOU VE VÝKRESU ZOBRAZENY A ZAKÓTOVÁNY NĚKTERÉ VIDITELNÉ HRANY
- PŘEVEDENÍ VODY PŘES STAVENIŠTĚ BUDE ZAJIŠTĚNO POMOCÍ DOČASNÉHO ZATRUBNĚNÍ POTOKA
- TVAR NOSNÉ KONSTRUKCE I SPODNÍ STAVBY JE ODVOZEN Z GEODETICKÉHO ZAMĚŘENÍ A MOSTNÍHO LISTU
- PROJEKTOVÁ DOKUMENTACE BUDE UPRAVENA DLE GEODETICKÉHO ZAMĚŘENÍ STÁVAJÍCÍHO STAVU PO PROVEDENÍ BOURACÍCH PRACÍ
- PŘI REKONSTRUKCI MOSTU NUTNO RESPEKTOVAT STÁVAJÍCÍ PODZEMNÍ A NADZEMNÍ INŽENÝRSKÉ SÍTĚ, PŘED ZAHÁJENÍM STAVEBNÍCH PRACÍ BUDOU JEDNOTLIVÉ PODZEMNÍ SÍTĚ VYTÝČENY SVÝMI SPRÁVCI



SOUŘADNÝ SYSTÉM: S-JTSK  
VÝŠKOVÝ SYSTÉM: B.p.v.

OZNAČENÍ		POPIS ZMĚNY		DATUM	PODPIS	
HIP		ZODP. PROJEKTANT	VYPRACOVAL	KONTROLOVAL	<div>GENERÁLNÍ PROJEKTANT</div> <div>IM-PROJEKT, INŽENÝRSKÉ A MOSTNÍ KONSTRUKCE, s.r.o.</div> <div> OHRAZENICKÁ 169, 530 09 PARDUBICE</div> <div>TEL: 533 446 080-2</div> <div>FAX: 533 446 089</div> <div>im-projekt@im-projekt.cz</div> <div>www.im-projekt.cz</div>	
ING. TOMÁŠ PÁTEČEK	ING. MARTIN VAŠÁK	ING. TOMÁŠ PÁTEČEK	ING. MARTIN VAŠÁK			
						
OBJEDNATEL: Krajská správa a údržba silnic Středočeského kraje, příspěvková organizace, Zborovská 81/11, 150 21 Praha 5						
KRAJ: STŘEDOČESKÝ		ORP: KOLÍN	KATASTR: STARÝ KOLÍN			
STAVBA:  III/3271 STARÝ KOLÍN, MOST EV.Č. 3271-2					FORMÁT	3 x A4
					DATUM	LEDEN 2021
					STUPEŇ	PDPS
					ČÍSLO ZAK.	2019670
					MĚŘÍTKO	1:100
ČÁST:  SO 201 - MOST EV.Č. 3271-2 PŘES ZAVLAŽOVACÍ KANÁL					ČÍSLO PŘÍLOHY:	ČÍSLO PARÉ:
					D.1.2.02.08	
PŘÍLOHA:  NOVÝ STAV - POHLEDY NA MOST						
Dokumentaci lze užívat pouze ve smyslu příslušné smlouvy o dílo výkres, či jeho část, může být kopírován nebo jiným způsobem rozšiřován pouze po předchozím souhlasu IM-Projekt, inženýrské a mostní konstrukce, s.r.o.						

Dokumentaci lze užívat pouze ve smyslu příslušné smlouvy o dílo výkres, či jeho část, může být kopírován nebo jiným způsobem rozšiřován pouze po předchozím souhlasu IM-Projekt, inženýrské a mostní konstrukce, s.r.o.