


OBSAH:

A	PRŮVODNÍ ZPRÁVA	
B	SOUHRNNÁ TECHNICKÁ ZPRÁVA	
C	SITUACE	
C.01	SITUACE ŠIRŠÍCH VZTAHŮ	1:10 000
C.02	SITUACE V MĚŘÍTKU KATASTRÁLNÍ MAPY	1:1000
C.03	KOORDINAČNÍ SITUACE STAVBY	1:500
D	DOKUMENTACE	
D.00	TECHNICKÁ ZPRÁVA	
D.01	PŮDORYS 1.NP – SCHÉMA ROZMÍSTĚNÍ TYPŮ POKOJŮ	1:200
D.02	STAVEBNÍ ÚPRAVY 1.NP – PŮDORYSY URČENÝCH TYPŮ POKOJŮ	1:100
D.03	ZJEDN. PROFESE 1.NP – PŮDORYSY URČ. TYPŮ POKOJŮ	1:100
D.04	VÝKAZ VÝMĚR	1:100
E	DOKLADY	
E.01	MAPA KN	
E.02	VÝPISY Z KN	

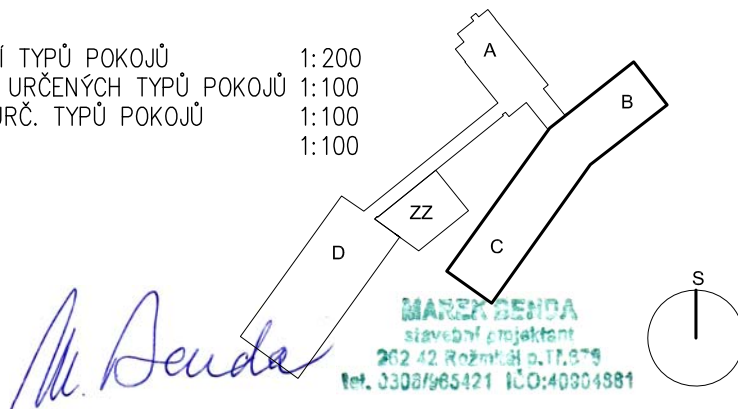

PROJEKT/PROJECT CENTRUM ROŽMITÁL p. TŘ. č.p. 589 - BLOK „B+C“ OPRAVA EL. ROZVODŮ POKOJŮ V 1.NP		GENERÁLNÍ PROJEKTANT/LEAD DESIGNER Marek BENDA - stavební projektant V Sadech 678, Rožmitál p. Tř. 262 42 IČO: 40904881	
ZADAVATEL/CLIENT CENTRUM ROŽMITÁL p. TŘ. Na Spravedlnosti 589, Rožmitál p. Tř. 262 42 MÍSTO STAVBY/PLACE Rožmitál pod Třemšínem [742848], ppč st. 924		AUTOR/AUTHOR Marek BENDA - stavební projektant V Sadech 678, Rožmitál p. Tř. 262 42 IČO: 40904881	
PROFESE/BUILDING CONSTRUCTION SPECIALIZATION VNITŘNÍ ELEKTROINSTALACE		VYPRACOVAL/ELABORATED BY Marek Benda	PARE/COPY
NÁZEV VÝKRESU/TITLE PROJEKT OPRAV STAVBY		STUPEŇ/PHASE PROJEKT OPRAV	
		DATUM/DATE 01/2023	MĚŘÍTKO/SCALE 1:100
		VÝKRES Č./TITLE No.	

CENTRUM ROŽMITÁL p. TR. č.p. 589 - BLOK „B+C“
OPRAVA EL. ROZVODŮ POKOJŮ V 1.NP

OPRAVA STAVBY

A. PRŮVODNÍ ZPRÁVA

MAREK BENDA
stavební projektant
262 42 Rožmitál p. Tr. 579
Tel. 0308/965421 IČO:40804881



OBSAH:

- A1. Identifikační údaje
- A2. Seznam vstupních podkladů
- A3. Údaje o území
- A4. Údaje o stavbě
- A5. Členění stavby na objekty a technická a technologická zařízení

A.1. IDENTIFIKAČNÍ ÚDAJE

Místo stavby: Katastrální území: Rožmitál pod Třemšínem [742848], ppč st. 924

Předmět dokumentace: Oprava vnitřních rozvodů EI

Stavebník: CENTRUM ROŽMITÁL p. TŘ. Na Spravedlnosti 589, Rožmitál p. Tř. 262 42

Vypracoval: Marek BENDA - stavební projektant
V Sadech 678, Rožmitál p. Tř. 262 42
IČO: 40904881

A.2. SEZNAM VSTUPNÍCH PODKLADŮ

- požadavek investora
- návštěva prostoru určeného k opravě

A.3. ÚDAJE O ÚZEMÍ

a) rozsah řešeného území

Jedná se o opravu vnitřních rozvodů elektroinstalace v prostoru pokojů klientů v přízemí bloku B a C a s tím spojené stavební práce (přípomoc). Nezasahuje se nosných svislých a vodorovných konstrukcí, vzhled, charakter a využití prostoru se nemění. Parcela je v majetku stavebníka, objekt je stávající.

b) údaje o ochraně území

Objekt se nenachází v památkově chráněném území. Objekt není kulturní nemovitou památkou.

c) údaje o odtokových poměrech

Zůstanou stávající, dešťové vody jsou svedeny i nadále na terén.

d) údaje o souladu s územně plánovací dokumentací

Charakter stavby a jejího navrženého využití je v souladu s platnou územně plánovací dokumentací v dané lokalitě.

e) údaje o souladu s územním rozhodnutím či o souladu s územně plánovací dokumentací
Viz předchozí odstavec.

f) údaje o dodržení obecných požadavků na využití území
Všechny obecné požadavky na využití území dodrženy.

g) údaje o splnění požadavků dotčených orgánů
Požadavky dotčených orgánů splněny a zapracovány do projektové dokumentace.

h) seznam výjimek a úlevových řešení
Neřeší se, nejsou.

i) seznam souvisejících a podmiňujících investic
Navržená stavba nemá věcné ani časové vazby na podmiňující stavby a jiná opatření v oblasti.

j) seznam pozemků a staveb dotčených provádění stavby
Katastrální území: Rožmitál pod Třemšínem [742848], ppč st. 924

A.4. ÚDAJE O STAVBĚ

a) nová stavba nebo změna dokončené - Oprava stávající stavby.

b) účel užívání - Sociální služby.

c) trvalá nebo dočasná stavba - Trvalá stavba.

d) údaje o ochraně stavby podle jiných právních předpisů
Neřeší se. Objekt není nemovitou kulturní památkou.

e) údaje o dodržení technických požadavků na stavby a obecných technických požadavků zabezpečujících bezbariérové užívání staveb
Při stavbě budou dodrženy technické požadavky na stavby. Objekt je bezbariérový.

f) údaje o splnění požadavků dotčených orgánů a požadavků vyplývajících z jiných právních předpisů
Viz A.3.g)

g) seznam výjimek a úlevových řešení
Neřeší se.

h) navrhované kapacity stavby
Stávající zastavěná plocha stavby: 461,9 m²
Stávající obestavěný prostor stavby: 1200,9 m³

i) základní bilance stavby
Budou součástí rozpočtu stavby (po výběru zhotovitele).

j) základní předpoklady výstavby

Předpokládané zahájení: 05/2023

(zahájení však nejdříve po nabytí právní moci stavebního povolení)

Předpokládané ukončení: jeden rok po zahájení

Stavba bude provedena v jedné etapě, Postup výstavby nebude vzhledem k rozsahu prací dělen do výkonových etap.

k) orientační náklady stavby

Odhadované náklady stavby cca 2.000.000,- Kč. Budou upřesněny a sděleny na požádání po provedení výběru zhotovitele.

A.5. ČLENĚNÍ STAVBY NA OBJEKTY A TECHNICKÁ A TECHNOLOGICKÁ ZAŘÍZENÍ

Stavba neobsahuje žádná speciální technologická zařízení (běžná výroba). Vzhledem k charakteru a rozsahu stavebních prací se dále neřeší.

Zpracoval: Marek Benda

CENTRUM ROŽMITÁL p. TR. č.p. 589 - BLOK „B+C“
OPRAVA EL. ROZVODŮ POKOJŮ V 1.NP

OPRAVA STAVBY

B. SOUHRNNÁ TECHNICKÁ ZPRÁVA

MAREK BENDA
stavební projektant
262 42 Rožmitál p. Tr. 579
tel. 3308/965421 IČO:40804881



OBSAH:

- B.1. Popis území stavby
- B.2. Celkový popis stavby
 - B.2.1. Účel užívání stavby, základní kapacity funkčních jednotek
 - B.2.2. Celkové urbanistické a architektonické řešení
 - B.2.3. Celkové provozní řešení, technologie výroby
 - B.2.4. Bezbariérové užívání stavby
 - B.2.5. Bezpečnost při užívání stavby
 - B.2.6. Základní charakteristika objektů
 - B.2.7. Základní charakteristika technických a technologických zařízení
 - B.2.8. Požárně bezpečnostní řešení
 - B.2.9. Zásady hospodaření s energiemi
 - B.2.10. Hygienické požadavky na stavby, požadavky na pracovní a komunální prostředí
 - B.2.11. Ochrana stavby před negativními účinky vnějšího prostředí
- B.3. Připojení na technickou infrastrukturu
- B.4. Dopravní řešení
- B.5. Řešení vegetace a souvisejících terénních úprav
- B.6. Popis vlivů stavby na životní prostředí a jeho ochrana
- B.7. Ochrana obyvatelstva
- B.8. Zásady organizace výstavby

B.1. POPIS ÚZEMÍ STAVBY

a) charakteristika stavebního pozemku

Jedná se o opravu vnitřních rozvodů elektroinstalace v prostoru pokojů klientů v prostoru přízemí bloku B a C a s tím spojené stavební práce (přípomoc). Nezasahuje se nosných svislých a vodorovných konstrukcí, vzhled, charakter a využití prostoru se nemění. Parcela je v majetku stavebníka, objekt je stávající.

b) výčet a závěry provedených průzkumů a rozborů

návštěva prostoru určeného k výstavbě, stavebně technický průzkum.

c) stávající ochranná a bezpečnostní pásma

Na pozemku nejsou ochranná a bezpečnostní pásma.

d) poloha vzhledem k záplavovému území, poddolovanému území apod.

Stavba se nenachází v záplavovém území, ani poddolovaném území.

e) vliv stavby na okolní stavby a pozemky, ochrana okolí, vliv stavby na odtokové poměry v území

Navržená stavba nebude mít žádný vliv na okolní stavby ani na odtokové poměry v území.

f) požadavky na asanace, demolice, kácení dřevin

V prostoru stavby se nenachází žádná stavba ani podzemní liniové dílo.

Kácení vzrostlých dřevin není nutné.

g) požadavky na maximální zábory zemědělského půdního fondu nebo pozemků určených k plnění funkce lesa

Nebude proveden zábor zemědělského půdního fondu – vynětí stavby, jedná se již o stavební parcelu (nádvoří).

h) územně technické podmínky

Napojení na dopravní a technickou infrastrukturu bude ponecháno stávající.

i) věcné a časové vazby stavby, podmiňující, vyvolané, související investice

Stavba není podmíněna žádnými vazbami ani souvisejícími investicemi.

B.2. CELKOVÝ POPIS STAVBY

B.2.1. Účel užívání stavby, základní kapacity funkčních jednotek

Jedná se o stavbu občanské vybavenosti.

Stávající zastavěná plocha stavby:	461,9 m ²
Stávající obestavěný prostor stavby:	1200,9 m ³

B.2.2. Celkové urbanistické a architektonické řešení

Jedná se o opravu vnitřních rozvodů elektroinstalace v prostoru přízemí bloku B a C a s tím spojené stavební práce (přípomoc). Nezasahuje se nosných svislých a vodorovných konstrukcí, vzhled, charakter a využití prostoru se nemění.

B.2.3. Celkové provozní řešení, technologie výroby

Jedná se o opravu vnitřních rozvodů elektroinstalace v prostoru přízemí bloku B a C a s tím spojené stavební práce – stavební přípomoc při přípravě vedení, SDK truhlík pod stropem, oprava povrchů, výmalba, čištění prostoru.

Součástí není žádná technologie.

B.2.4. Bezbariérové užívání stavby

Objekt je bezbariérový.

B.2.5. Bezpečnost při užívání

Byla dodržena obecně platná pravidla pro navrhování staveb k bydlení.

B.2.6. Základní charakteristika objektů

Nové rozvody vnitřní elektroinstalace.

- a) **konstrukční a materiálové řešení** – vnitřní elektroinstalace v mědi.
- b) **mechanická odolnost a stabilita** - Neřeší se.

B.2.7. Základní charakteristika technických a technologických zařízení

- a) **technické řešení** - Neřeší se.
- b) **výčet technických a technologických zařízení** - Neřeší se.

B.2.8. Požárně bezpečnostní řešení

Vzhledem k charakteru, rozsahu a materiálovému řešení se nemění, ani požární zatížení a bezpečnost objektu, dále se neřeší.

B.2.9. Zásady hospodaření s energiemi

- a) **kritéria tepelně technického hodnocení** – Neřeší se.
- b) **energetická náročnost stavby** – Neřeší se.
- c) **posouzení využití alternativních zdrojů** - Neřeší se.

B.2.10. Hygienické požadavky na stavby, požadavky na pracovní a komunální prostředí

Větrání - bude zajištěno přirozeně stávajícími okny.

Vytápění – zůstává stávající.

Osvětlení - bude zajištěno přirozeně stávajícími okny.

Zásobování vodou – zůstává stávající..

B.2.11. Ochrana stavby před negativními účinky vnějšího prostředí

- a) **ochrana před pronikáním radonu z podloží** – Neřeší se.
- b) **ochrana před bludnými proudy** - Neřeší se.
- c) **ochrana před technickou seismicitou** - Neřeší se.
- d) **ochrana před hlukem** - Neřeší se.
- e) **protipovodňová opatření** - Neřeší se.

B.3. PŘIPOJENÍ NA TECHNICKOU INFRASTRUKTURU

- a) **napojovací místa technické infrastruktury** – Není napojeno, dále se neřeší.
- b) **připojovací rozměry, výkonové kapacity a délky** - Neřeší se.

B.4. DOPRAVNÍ ŘEŠENÍ

- a) **popis dopravního řešení** - Zůstává stávající.
- b) **napojení území na stávající dopravní infrastrukturu** - Viz výše bod a).
- c) **doprava v klidu** - Zůstává stávající.
- d) **pěší a cyklistické stezky** - Zůstává stávající.

B.5. ŘEŠENÍ VEGETACE A SOUVISEJÍCÍCH TERÉNNÍCH ÚPRAV

- a) **terénní úpravy** - Neřeší se.
- b) **použité vegetační prvky** - Neřeší se.
- c) **biotechnická opatření** - Vzhledem k charakteru stavby se neřeší.

B.6. POPIS VLIVŮ STAVBY NA ŽIVOTNÍ PROSTŘEDÍ A JEHO OCHRANA

a) **vliv stavby na životní prostředí - ovzduší, hluk, odpady a půda**

Stavba nebude mít negativní vliv na ovzduší ani půdu, při jejím užívání nevznikne nadměrný hluk. Užíváním vznikne běžný komunální odpad, který bude tříděn a shromažďován v nádobách k tomu určených (nádoby na nádvoří objektu) a bude likvidován běžným způsobem (každotýdenní odvoz na skládku komunálního odpadu, recyklovatelný odpad odvážen k recyklaci). Kovové materiály a sklo z výroby budou recyklovány.

b) **vliv stavby na přírodu a krajinu**

Stavba nebude mít negativní vliv na přírodu ani krajinu

c) **vliv stavby na soustavu chráněných území Natura 2000**

Stavba nebude mít negativní vliv na soustavu chráněných území Natura 2000

d) **návrh zohlednění podmínek ze závěru zjišťovacího řízení nebo stanoviska EIA**

Stavba nepodléhá zjišťovacímu řízení ani řízení EIA.

e) **navrhovaná ochranná a bezpečnostní pásma, rozsah omezení a podmínky ochrany podle jiných právních předpisů**

Vzhledem k charakteru stavby se neřeší.

B.7. OCHRANA OBYVATELSTVA

Při stavebních pracích podle tohoto projektu je dodavatel povinen postupovat v souladu s vyhláškou č.362/2005 Sb., o bližších požadavcích na bezpečnost a ochranu zdraví při práci na pracovištích s nebezpečím pádu z výšky nebo do hloubky, č.591/2006 Sb., o bližších minimálních požadavcích na bezpečnost a ochranu zdraví při práci, č.361/2007 Sb., kterým se stanoví podmínky ochrany zdraví při práci.

Ostatní (CO apod.) se vzhledem k charakteru stavby neřeší.

B.8. ZÁSADY ORGANIZACE VÝSTAVBY

a) potřeby a spotřeby rozhodujících médií a hmot, jejich zajištění

Všechny potřebné hmoty a média budou na staveniště dopraveny v hotovém nebo připraveném stavu běžnými dopravními prostředky (osobní automobil).

b) odvodnění staveniště - Neřeší se.

c) napojení staveniště na stávající dopravní a technickou infrastrukturu

Vzhledem k malému rozsahu a provádění stavby z vlastního pozemku se neřeší.

d) vliv provádění stavby na okolní stavby a pozemky

Provádění stavby nebude mít negativní vliv na okolní stavby (v těsné blízkosti nejsou). Jedná se o stavební práce běžného středního rozsahu. Stavební materiály a hmoty budou na staveniště dováženy v hotovém nebo připraveném stavu. Celý prostor staveniště musí být ochráněn proti vniknutí nepovolaných osob. Nedojde k dlouhodobému záboru veřejných ploch.

e) ochrana okolí staveniště a požadavky na související asanace, demolice, kácení

Jedná se o staveniště na vlastním pozemku. Žádné související asanace zde nebudou. Kácení vzrostlých dřevin se provádět nebude.

f) maximální zábory pro staveniště (dočasné/trvalé)

Žádné dlouhodobé ani krátkodobé zábory veřejných ploch pro staveniště nebudou.

g) maximální produkovaní množství a druhy odpadů při výstavbě, jejich likvidace

Při realizaci stavby vznikne běžný stavební odpad (suť), který bude likvidován běžným způsobem. Předpokládaný objem stavební suti je 15 m³, s dalšími stavebními konstrukcemi celkem cca 20 m³.

h) bilance zemních prací, požadavky na přísun nebo deponie odpadů

Veškeré materiály, které budou v rámci stavby vytěženy a vyprodukovány, budou jako odpady ve smyslu ustanovení zákona č. 185/2001 Sb., o odpadech, vyhlášky č. 381/2001 Sb., vyhlášky č. 383/2001 Sb. a předpisů souvisejících, náležitě zlikvidovány odvozem na legální skládky a úložiště.

i) ochrana životního prostředí při výstavbě

Při výstavbě nebude životní prostředí ohroženo, není třeba navrhovat ochranné prostředky.

j) zásady bezpečnosti a ochrany zdraví při práci na staveništi, posouzení koordinátora bezpečnosti a ochrany zdraví při práci podle jiných předpisů

Před zahájením stavebních prací musí být všichni pracovníci řádně proškoleni a seznámeni s platnými bezpečnostními předpisy a normami, zejména s nařízením vlády č. 591/2006 Sb. – o bližších minimálních požadavcích na bezpečnost a ochranu zdraví při práci na stavbách a zákoníkem práce č. 262/2006 Sb. částí IV. – bezpečnost a ochrana zdraví při práci, o čemž se provede zápis do stavebního deníku. Je nutné dodržet nařízení vlády č. 361/2007 Sb. – podmínky ochrany zdraví při práci a dále nařízení vlády č. 362/2005 Sb. – o bližších požadavcích na bezpečnost a ochranu zdraví při práci na pracovištích s nebezpečím pádu z výšky nebo do hloubky. Veškeré zásady bezpečnosti práce musí být dodržovány po celou dobu výstavby všemi pracovníky. Budou vybaveni náležitými pracovními ochrannými pomůckami.

k) úpravy pro bezbariérové užívání výstavbou dotčených staveb

Výstavbou nebudou dotčeny žádné stavby.

l) zásady pro dopravně inženýrské opatření

Vzhledem k malému rozsahu a provádění stavby z vlastního pozemku se neřeší.

m) stanovení speciálních podmínek pro provádění stavby

Výstavba nevyžaduje žádné speciální podmínky.

n) postup výstavby, rozhodující dílčí termíny.

Vzhledem k malému rozsahu stavby budou veškeré práce provedeny v jedné etapě.

Předpokládané zahájení: 05/2023

Předpokládané ukončení: 05/2024

Zpracoval: Marek Benda



Marek Benda


MAREK BENDA
stavební projektant
262 42 Rožmitál p. Tř. 678
tel. 3308/965421 IČO: 40904881

PROJEKT/PROJECT CENTRUM ROŽMITÁL p. TŘ. č.p. 589 - BLOK „B+C“ OPRAVA EL. ROZVODŮ POKOJŮ V 1.NP		GENERÁLNÍ PROJEKTANT/LEAD DESIGNER Marek BENDA - stavební projektant V Sadech 678, Rožmitál p. Tř. 262 42 IČO: 40904881	
INVESTOR/CLIENT CENTRUM ROŽMITÁL p. TŘ. Na Spravedlnosti 589, Rožmitál p. Tř. 262 42 MÍSTO STAVBY/PLACE Rožmitál pod Třemšínem [742848], ppč st. 924		AUTOR/AUTHOR Marek BENDA - stavební projektant V Sadech 678, Rožmitál p. Tř. 262 42 IČO: 40904881	
PROFESE/BUILDING CONSTRUCTION SPECIALIZATION ARCHITEKTONICKO - STAVEBNÍ ČÁST		VYPRACOVAL/ELABORATED BY Marek Benda	PÁŘE/COPY
NÁZEV VÝKRESU/TITLE SITUACE ŠIRŠÍCH VZTAHŮ		STUPEŇ/PHASE PROJEKT OPRAV	
		DATUM/DATE 01/2023	MĚŘÍTKO/SCALE 1:500
		VÝKRES Č./TITLE No. C.01	




MAREK BENDA
stavební projektant
262 42 Rožmitál p. Tř. 678
tel. 3308/965421 IČO: 40904881

PROJEKT/PROJECT CENTRUM ROŽMITÁL p. TŘ. č.p. 589 - BLOK „B+C“ OPRAVA EL. ROZVODŮ POKOJŮ V 1.NP		GENERÁLNÍ PROJEKTANT/LEAD DESIGNER Marek BENDA - stavební projektant V Sadech 678, Rožmitál p. Tř. 262 42 IČO: 40904881	
INVESTOR/CLIENT CENTRUM ROŽMITÁL p. TŘ. Na Spravedlnosti 589, Rožmitál p. Tř. 262 42 MÍSTO STAVBY/PLACE Rožmitál pod Třemšínem [742848], ppč st. 924		AUTOR/AUTHOR Marek BENDA - stavební projektant V Sadech 678, Rožmitál p. Tř. 262 42 IČO: 40904881	
PROFESE/BUILDING CONSTRUCTION SPECIALIZATION ARCHITEKTONICKO - STAVEBNÍ ČÁST		VYPRACOVAL/ELABORATED BY Marek Benda	PŘE/COPY
NÁZEV VÝKRESU/TITLE SITUACE KATASTRÁLNÍ		STUPEŇ/PHASE PROJEKT OPRAV	
		DATUM/DATE 01/2023	MĚŘÍTKO/SCALE 1:1000
		VÝKRES Č./TITLE No. C.02	

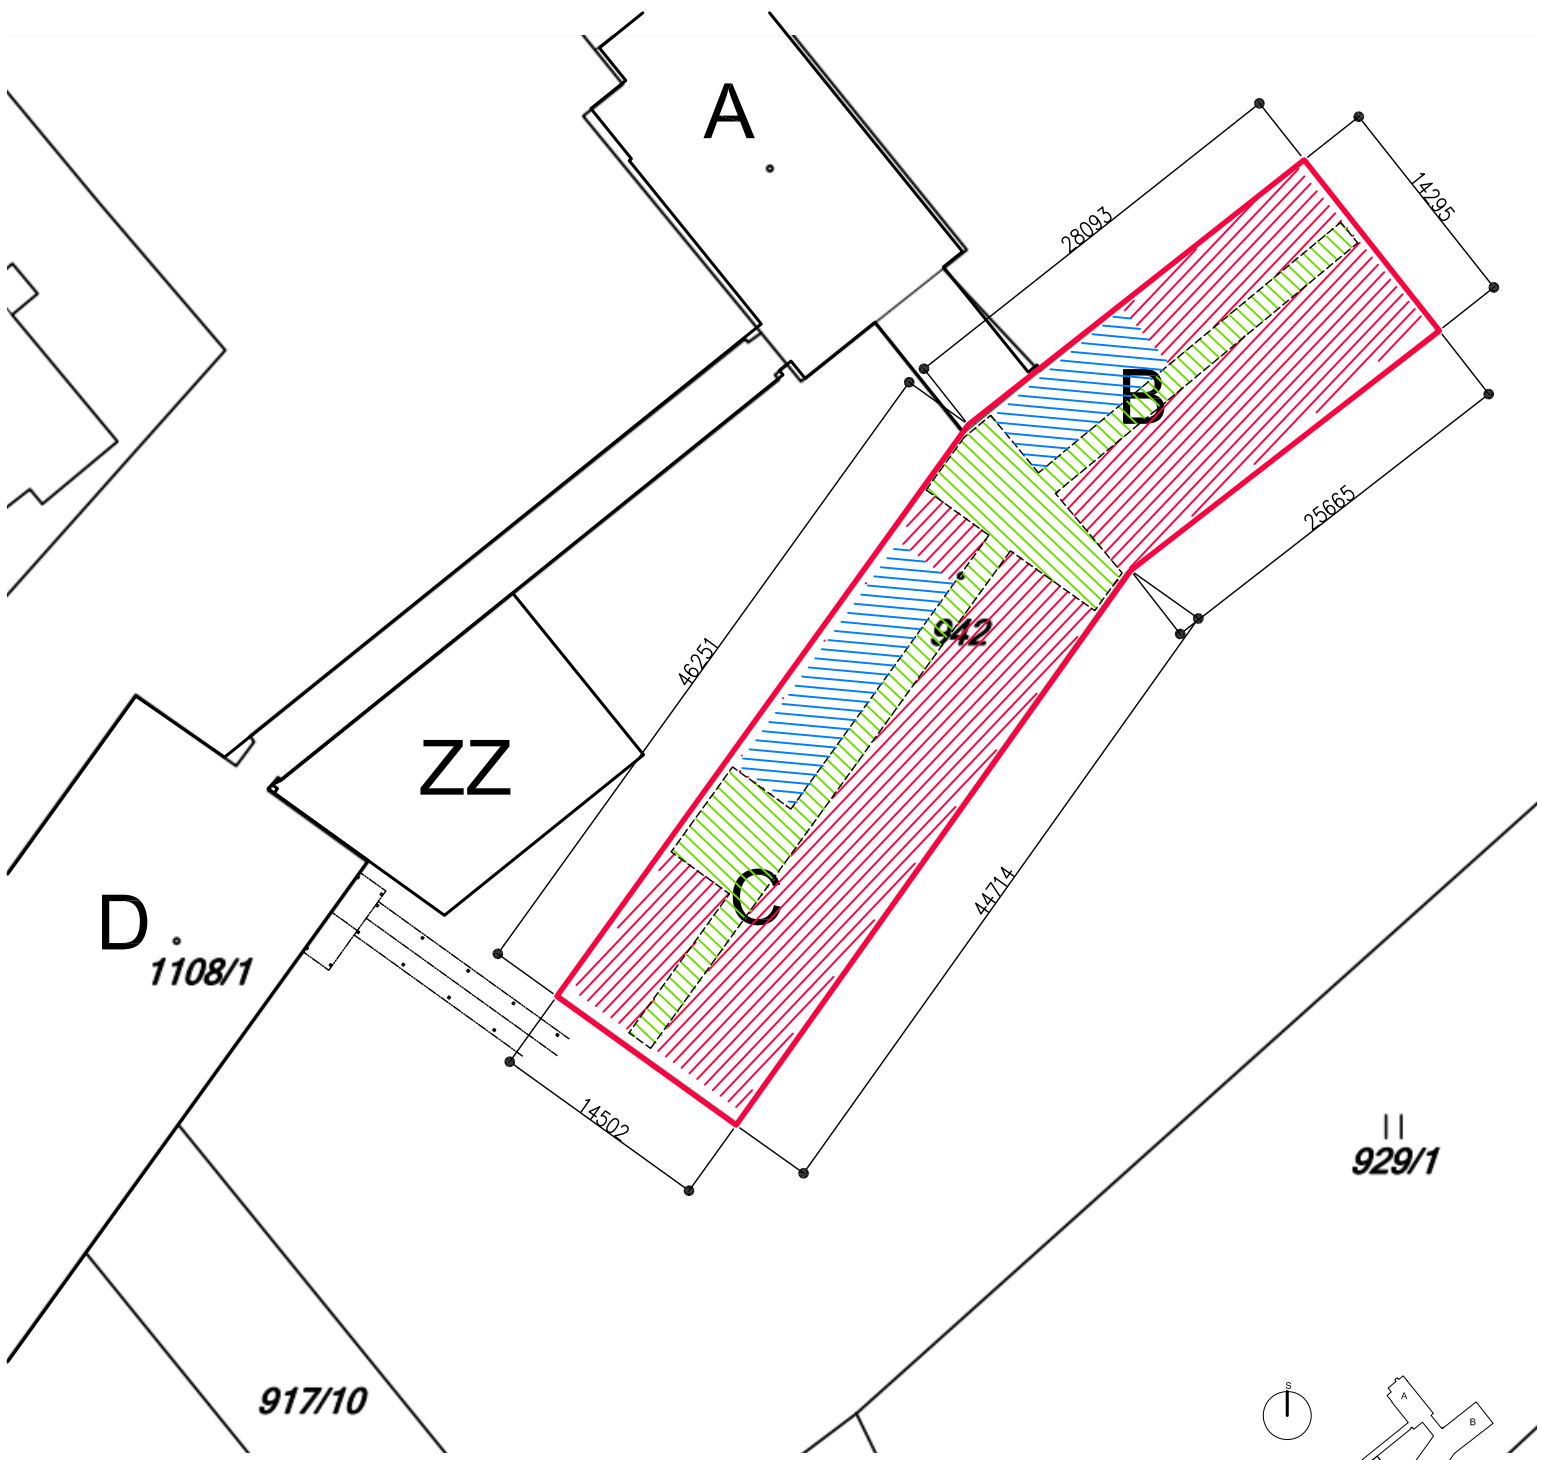

LEGENDA:

-  ŘEŠENÁ ČÁST 1.NP STAVBY – PROSTOR PLÁNOVANÝCH OPRAV VNITŘNÍCH ROZVODŮ EI POKOJŮ
-  ŘEŠENÁ ČÁST 1.NP STAVBY – PROSTOR PLÁNOVANÝCH OPRAV VNITŘNÍCH ROZVODŮ EI CENTRÁLNÍ CHODBY
-  NEŘEŠENÁ ČÁST 1.NP STAVBY – PROSTOR BEZ ÚPRAV

PROJEKT/PROJECT CENTRUM ROŽMITÁL p. TR. č.p. 589 - BLOK „B+C“ OPRAVA EL. ROZVODŮ POKOJŮ V 1.NP		GENERÁLNÍ PROJEKTANT/LEAD DESIGNER Marek BENDA - stavební projektant V Sadech 678, Rožmitál p. Tr. 262 42 IČO: 40904881	
INVESTOR/CLIENT CENTRUM ROŽMITÁL p. TR. Na Spravedlnosti 589, Rožmitál p. Tr. 262 42 MÍSTO STAVBY/PLACE Rožmitál pod Třemšínem [742848], ppč st. 924		AUTOR/AUTHOR Marek BENDA - stavební projektant V Sadech 678, Rožmitál p. Tr. 262 42 IČO: 40904881	
PROFESE/BUILDING CONSTRUCTION SPECIALIZATION ARCHITEKTONICKO - STAVEBNÍ ČÁST		VYPRACOVAL/ELABORATED BY Marek Benda	PŘEHLEDNÁ SITUACE STAVBY
NÁZEV VÝKRESU/TITLE		STUPEŇ/PHASE PROJEKT OPRAV	
PŘEHLEDNÁ SITUACE STAVBY		DATUM/DATE 01/2023	MĚŘÍTKO/SCALE 1:500
		VÝKRES Č./TITLE No. C.03	

CENTRUM ROŽMITÁL p. TŘ. č.p. 589 - BLOK „B+C“
OPRAVA EL. ROZVODŮ POKOJŮ V 1.NP

OPRAVA STAVBY

D.00 TECHNICKÁ ZPRÁVA STAVEBNÍ

MARK BENDA
stavební projektant
262 42 Rožmitál p. Tř. 579
tel. 3308/965421 IČO:40804881



OBSAH:

Identifikační údaje

- D.00.1 Architektonické, dispoziční a provozní řešení
- D.00.2 Bezbariérové řešení
- D.00.3 Konstrukční a stavebně technické řešení
- D.00.4 Stavební fyzika

D.00.1 - ARCHITEKTONICKÉ, DISPOZIČNÍ A PROVOZNÍ ŘEŠENÍ

Jedná se o opravu vnitřních rozvodů elektroinstalace v prostoru pokojů klientů v prostoru přízemí bloku B a C a s tím spojené stavební práce (přípomoc).

Nezasahuje se nosných svislých a vodorovných konstrukcí, vzhled, charakter a využití prostoru se nemění. Parcela je v majetku stavebníka, objekt je stávající. Součástí není žádná technologie.

Jde se o opravu vnitřních rozvodů elektroinstalace v prostoru přízemí bloku B a C a s tím spojené stavební práce – stavební přípomoc při přípravě vedení, SDK truhlík pod stropem, oprava povrchů, výmalba, čištění prostoru.

D.00.2 - BEZBARIÉROVÉ ŘEŠENÍ

Objekt je bezbariérový.

D.00.3 - KONSTRUKČNÍ A STAVEBNĚ TECHNICKÉ ŘEŠENÍ

Obecně k provádění stavebních prací

Před zahájením stavebních prací musí být všichni pracovníci seznámeni s platnými bezpečnostními předpisy a normami, zejména s nařízením vlády č. 591/2006 Sb. – O bližších minimálních požadavcích na bezpečnost a ochranu zdraví při práci na stavbách a zákoník práce č. 262/2006 Sb. část IV. – bezpečnost a ochrana zdraví při práci, o čemž se provede zápis do stavebního deníku. Veškeré zásady bezpečnosti práce musí být dodržovány po celou dobu výstavby všemi pracovníky.

Je nutné dodržet nařízení vlády č. 361/2007 Sb. – Podmínky ochrany zdraví při práci a dále nařízení vlády č. 362/2005 Sb. – O bližších požadavcích na bezpečnost a ochranu zdraví při práci na pracovištích s nebezpečím pádu z výšky nebo do hloubky. Při stavebních pracích se musí dodržovat veškeré normy a bezpečnostní předpisy s těmito pracemi souvisejícími a práci mohou provádět pouze kvalifikované, proškolené osoby. Zaměstnance nutno vybavit ochrannými pomůckami.

Dodavatel zamezí poškozování okolní zeleně a pálení odpadu. Hluk bude držen na minimální nezbytné úrovni. Způsob nakládání s odpady, které vzniknou během realizace se bude řídit povinnostmi plynoucími ze zákona č. 185/2001 Sb. Odpad bude tříděn, jeho část poskytnuta k dalšímu využití (viz. §11 odst.1 zákona č.185/2001Sb.) Další část pak předána organizaci oprávněné k jeho převzetí a likvidaci (viz. §12 odst.4 zákona č.185/2001Sb.) proti potvrzení.

Soupis a chronologie prací oprav

Ve všech určených prostorách 1.np proběhnou tyto stejné plánované úpravy:

- 1) EI silnoproud - kompletní vnitřní rekonstrukce podomítkových elektrorozvodů včetně koncových prvků - místo napojení v rozvaděči nad vstupními dveřmi vně pokoje (na chodbě).
- 2) EI slaboproud - ve všech pokojích bude stávající rozvod televizního signálu ponechán bez úprav, pouze budou osazeny nové koncové prvky (kombinovaná zásuvka tv, r, data).
- 3) EPS - bude instalována nástropní dvojité smyčka kabelu EPS typu dle projektu s vývodem na chodbu (samostatný projekt).
- 4) UT - do rozvodů ut se nikterak nezasahuje. koncové prvky budou zachovány původní. všechna otopná tělesa včetně trubních rozvodů budou kompletně natřena novým emailem.
- 5) ZTI - do rozvodů vody a kanalizace se nikterak nezasahuje, koncové prvky budou zachovány původní.
- 6) STAVBA - pro nové rozvody elektroinstalací budou vysekány v omítce pokojů potřebné drážky (2x2cm pro světla a 2x6cm pro ostatní) které budou následně zapraveny.
- 7) STAVBA - stavebními úpravami poškozené povrchy stěn v určených pokojích budou zapraveny omítkou a doztracena přeštukovány (cca do 30% ploch).
- 8) STAVBA - veškeré povrchy stěn a stropů v určených pokojích (včetně chodby) budou kompletně vymalovány 2 x (100% ploch).
- 9) STAVBA - budou obnoveny omyvatelné boční plochy stěn emailem v. 1550 mm.
- 10) STAVBA - zavěšené kolejnice nástropního manipulačního systému budou kompletně zakryty PVC folií a přelepeny proti znečištění a zaprášení.
- 11) STAVBA - podlahová krytina pokojů (včetně chodby) zůstává stávající. po dokončení bude vyčištěna a pvc povrchy budou napenetrovány konzervací a přešetřeny.
- 12) STAVBA - veškerá pokojová nástropní světla včetně ovládacích stmívacích vypínačů budou zachována, budou opatrně svěšena a po dokončení prací opětovně namontována.
- 13) STAVBA - zásuvky v dlaždicích u vstupů pokojů budou vyměněny v rámci nové elektroinstalace včetně podkladní dlaždice (pokud nepůjde sejmut bez poškození).

Obecně:

- Oprava se bude provádět bez lešení.
- Suť nutno odvézt na skládku do Chrástu (cca 15 km).
- Poškozené povrchy omítek budou přeštukovány v potřebném rozsahu
- Bude provedena výmalba v celé ploše standardním malířským nátěrem, omyvatelné pruhy budou natřeny emailem.
- SDK krycí truhlík pod stropem v případě potřeby bude z běžných desek SDK tl. 12,5 mm

D.00.4 - STAVEBNÍ FYZIKA



Tepelná technika Neřeší se.

Osvětlení Neřeší se.

Statika zakládání Neřeší se.

Zpracoval: *Marek Benda*

1.NP

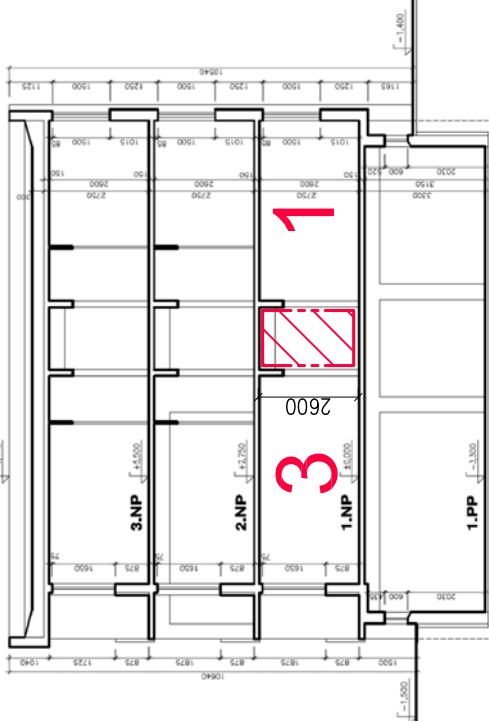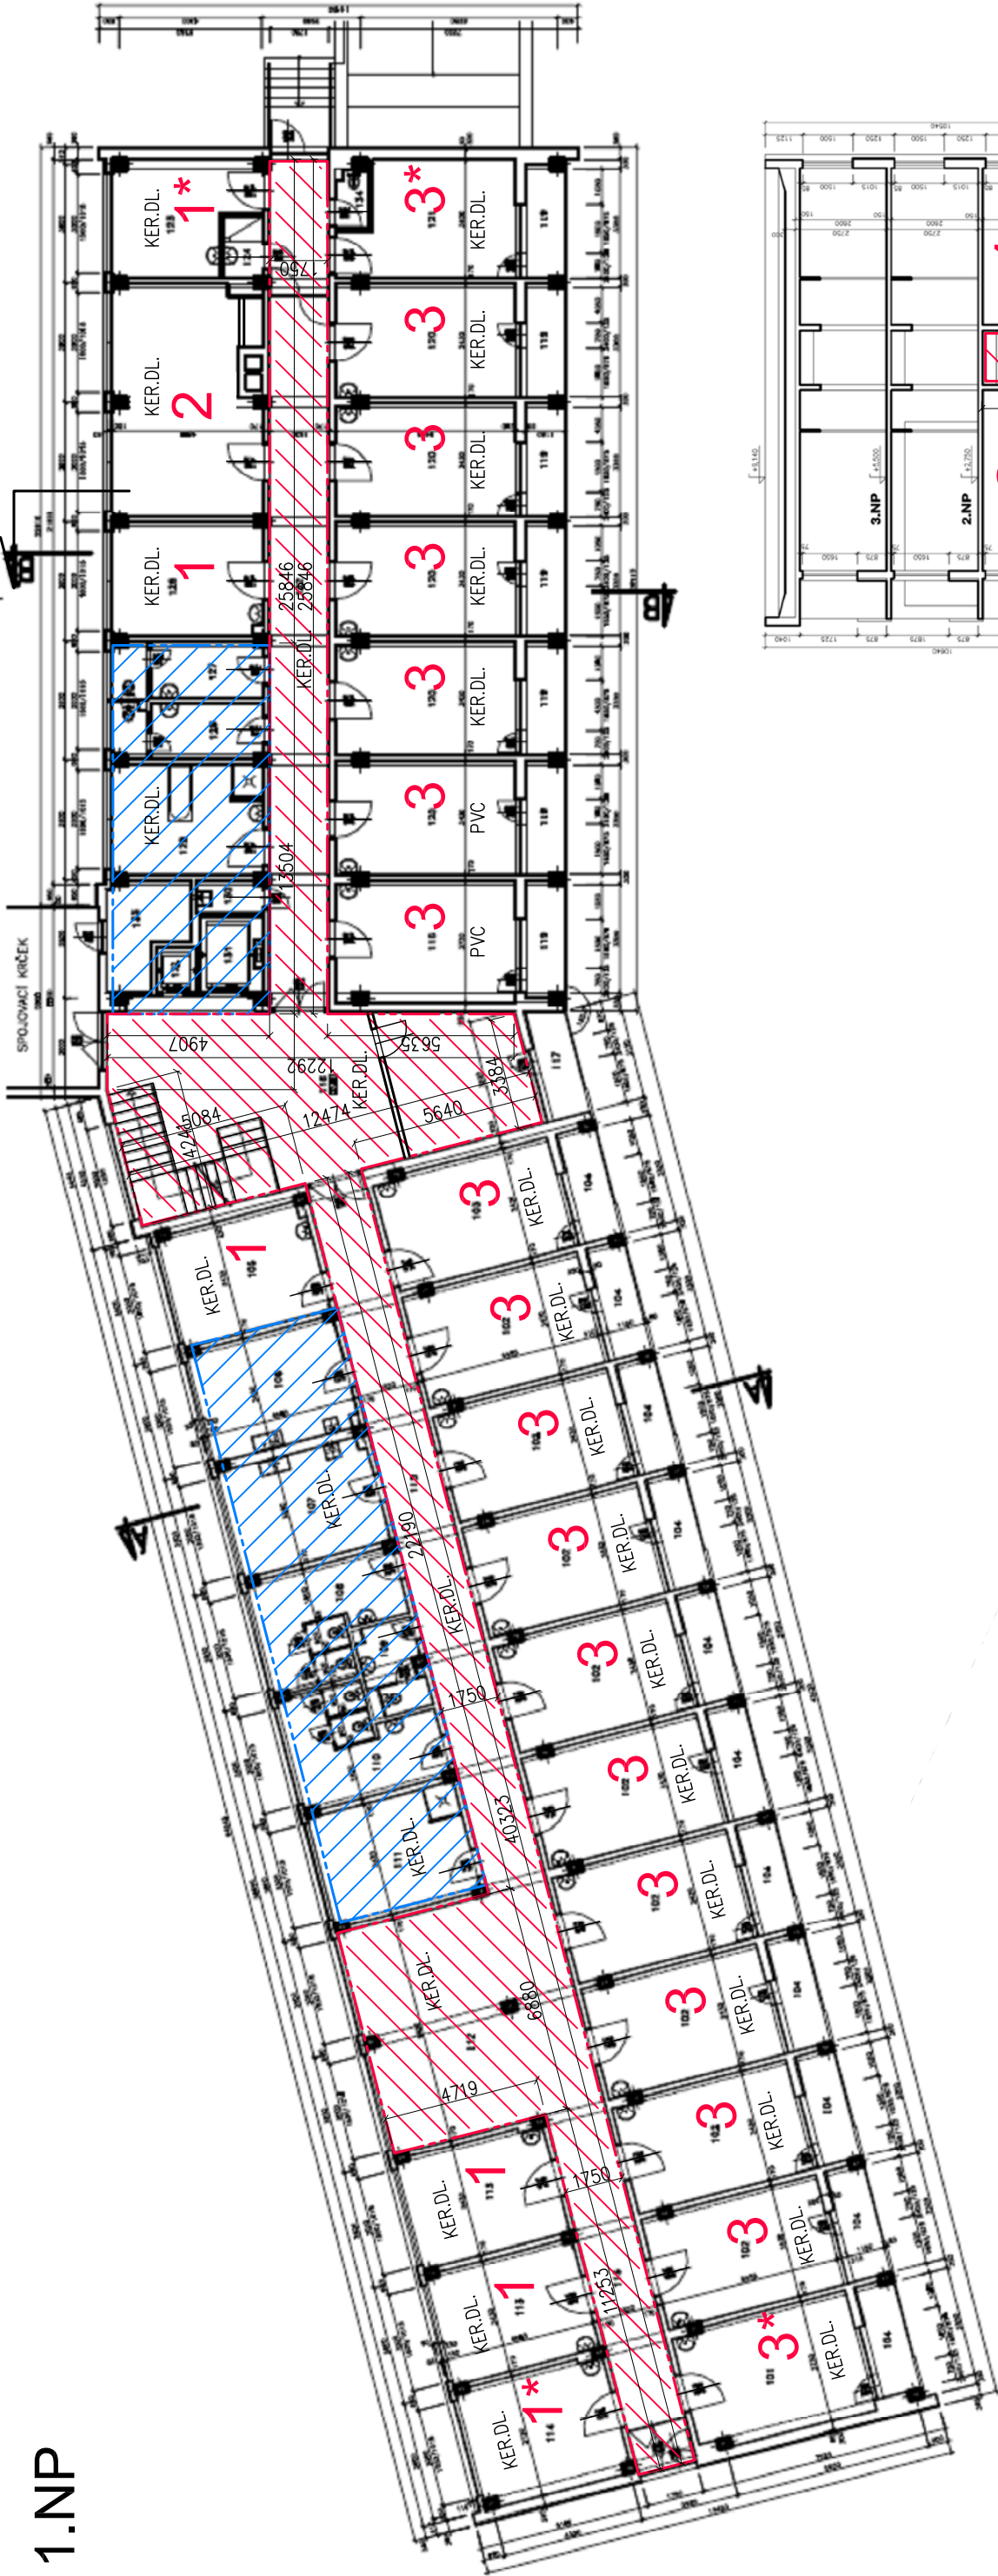

M. Benda
MAREK BENDA
stavební projektant
202 42 Rožmitál p. 678
IČO: 40904881

SOUPOIS PLÁNOVANÝCH PRACÍ:

VE VŠECH URČENÝCH PROSTORÁCH 1.NP PROBEHNOU TYTO STEJNĚ PLÁNOVANÉ ÚPRAVY:

- 1) SILNOPROUD – KOMPLETNÍ VNITŘNÍ REKONSTRUKCE PODOMÍTKOVÝCH ELEKTROROZVODŮ VČETNĚ KONCOVÝCH PRVKŮ – MÍSTO NÁPOJENÍ V ROZVADĚČI NAD VSTUPNÍMI DVEŘMI VNĚ POKOJE (NA CHODBĚ).
- 2) SLABOPROUD – VE VŠECH POKOJÍCH BUDE STÁVAJÍCÍ ROZVOD TELEVIZNÍHO SIGNÁLU PONECHÁN BEZ ÚPRAV, POUŽE BUDOU OSAZENY NOVÉ KONCOVÉ PRVKY (KOMBINOVANÁ ZÁSUVKA TV, R, DATA).
- 3) EPS – BUDE INSTALOVÁNA NÁSTROPNÍ DVOJITÁ SMÝČKA KABELU EPS TYPU DLE PROJEKTU S VÝVODEM NA CHODBU (SAMOSTATNÝ PROJEKT).
- 4) TOPENÍ – DO ROZVODŮ ÚT SE NIKTERAK NEZASAHUJE. KONCOVÉ PRVKY BUDOU ZACHOVÁNY PŮVODNĚ. VŠECHNA OTOPNÁ TĚLESA VČETNĚ TRUBNÍCH ROZVODŮ BUDOU KOMPLETNĚ NAIŘEŠENA NOVÝM EMAILEM.
- 5) ZTI – DO ROZVODŮ VODY A KANALIZACE SE NIKTERAK NEZASAHUJE, KONCOVÉ PRVKY BUDOU ZACHOVÁNY PŮVODNĚ.
- 6) STAVBA – PRO NOVÉ ROZVODY ELEKTROINSTALACÍ BUDOU VYSEKÁNY V OMIČCE POKOJŮ POTŘEBNÉ DRAŽKY (2x20CM PRO SVĚTLA A 2x6CM PRO OSTATNÍ) KTERÉ BUDOU NÁSLEDNĚ ZAPRAVENY.
- 7) STAVBA – STAVEBNÍMI ÚPRAVAMI POŠKOZENÉ PLOCHY STĚN V URČENÝCH POKOJÍCH BUDOU ZAPRAVENY OMÍTKOU A DOZTRACENA PŘESTUKOVANÝ (CCA DO 30% PLOCH).
- 8) STAVBA – VEŠKERÉ PLOCHY STĚN A STROPŮ V URČENÝCH POKOJÍCH (VČETNĚ CHODBY) BUDOU KOMPLETNĚ VYMALOVÁNY 2 X (100% PLOCH).
- 9) STAVBA – BUDOU OBNOVENY OMYVATELNÉ BOČNÍ PLOCHY STĚN EMAILEM V 1550 MM.
- 10) STAVBA – ZAVĚŠENÉ KOLEJNICE NÁSTROPNÍHO MANIPULAČNÍHO SYSTÉMU BUDOU KOMPLETNĚ ZAKRYTY PVC FOLIÍ A PŘELEPENY PROTI ZNEČIŠTĚNÍ A ZAPRAŠENÍ.
- 11) STAVBA – PODLAHOVÁ KRYTINA POKOJŮ (VČETNĚ CHODBY) ZŮSTÁVÁ STÁVAJÍCÍ. PO DOKONČENÍ BUDE VYČIŠTĚNA A PVC PLOCHY BUDOU NÁPENETROVÁNY KONZERVACÍ A PŘELEŠTĚNY.
- 12) STAVBA – VEŠKERÁ POKOJOVÁ NÁSTROPNÍ SVĚTLA VČETNĚ OVLÁDACÍCH STÍMIVACÍCH VYPÍNAČŮ BUDOU ZACHOVÁNA; BUDOU OPATRNĚ SVĚŠENA A PO DOKONČENÍ PRACÍ OPĚTOVNĚ NAMONTOVÁNA.
- 13) STAVBA – ZÁSUVKY V DLAŽDICÍCH U VSTUPŮ POKOJŮ BUDOU VYMĚNĚNY V RÁMCI NOVÉ ELEKTROINSTALACE VČETNĚ PODKLADNÍ DLAŽDICE (POKUD NEPŮJDE SELMOUT BEZ POŠKOZENÍ).

LEGENDA:

 NEŘEŠENÝ PROSTOR

 NEŘEŠENÝ PROSTOR – NOVÉ PÁTEŘNÍ ROZVODY ELEKTRO V CENTR. CHODBĚ

 ŘEŠENÝ PROSTOR – NOVÉ ROZVODY ELEKTRO V POKOJÍCH KLIENŮ



1 TYP 1 – REKONSTRUOVANÉ POKOJE d.4555 x š.3430 (3600, 3730)

2 TYP 2 – REKONSTRUOVANÉ POKOJE d.4555 x š.7030

3 TYP 3 – REKONSTRUOVANÉ POKOJE d.5455 x š.3430 (3730)


POKOJ TYP:	VÝMĚRA M2	POČET	LŮŽKA
1	15,5	5	1 L
1*	13,6	1	1 L
2	29,0	1	4 L
3	18,8	16	2 L
3*	20,5	2	2 L

PROJEKT/PROJECT		GENERALNÍ PROJEKTANT/LEAD DESIGNER	
CENTRUM ROŽMITÁL p. TR. č.p. 589 - BLOK „B+C“		Marek BENDA - stavební projektant	
OPRAVA EL. ROZVODŮ POKOJŮ V 1.NP		V Sadech 678, Rožmitál p. Tr. 262 42	
		IČO: 40904881	
ZADAVATEL/CLIENT		AUTOR/AUTHOR	
CENTRUM ROŽMITÁL p. TR. Na Spravedlnosti 589, Rožmitál p. Tr. 262 42		Marek BENDA - stavební projektant	
MÍSTO STAVBY/PLACE		V Sadech 678, Rožmitál p. Tr. 262 42	
Rožmitál pod Třemšínem [742848], ppč st. 924		IČO: 40904881	
PROFESÍ/BUILDING SPECIALIZATION		VYPRACOVAL/ELABORATED BY	
VNITŘNÍ ELEKTROINSTALACE		Marek Benda	
NAZEV VÝKRESU/TITLE		STUPEŇ/PHASE	
PŮDORYS 1.NP		PROJEKT OPRAV	
SCHÉMA ROZMÍSTĚNÍ TYPŮ POKOJŮ		MĚŘITKO/SCALE	
		1:200	
		DATUM/DATE	
		01/2023	
		VÝKRES Č./TITLE No.	
		D.01	

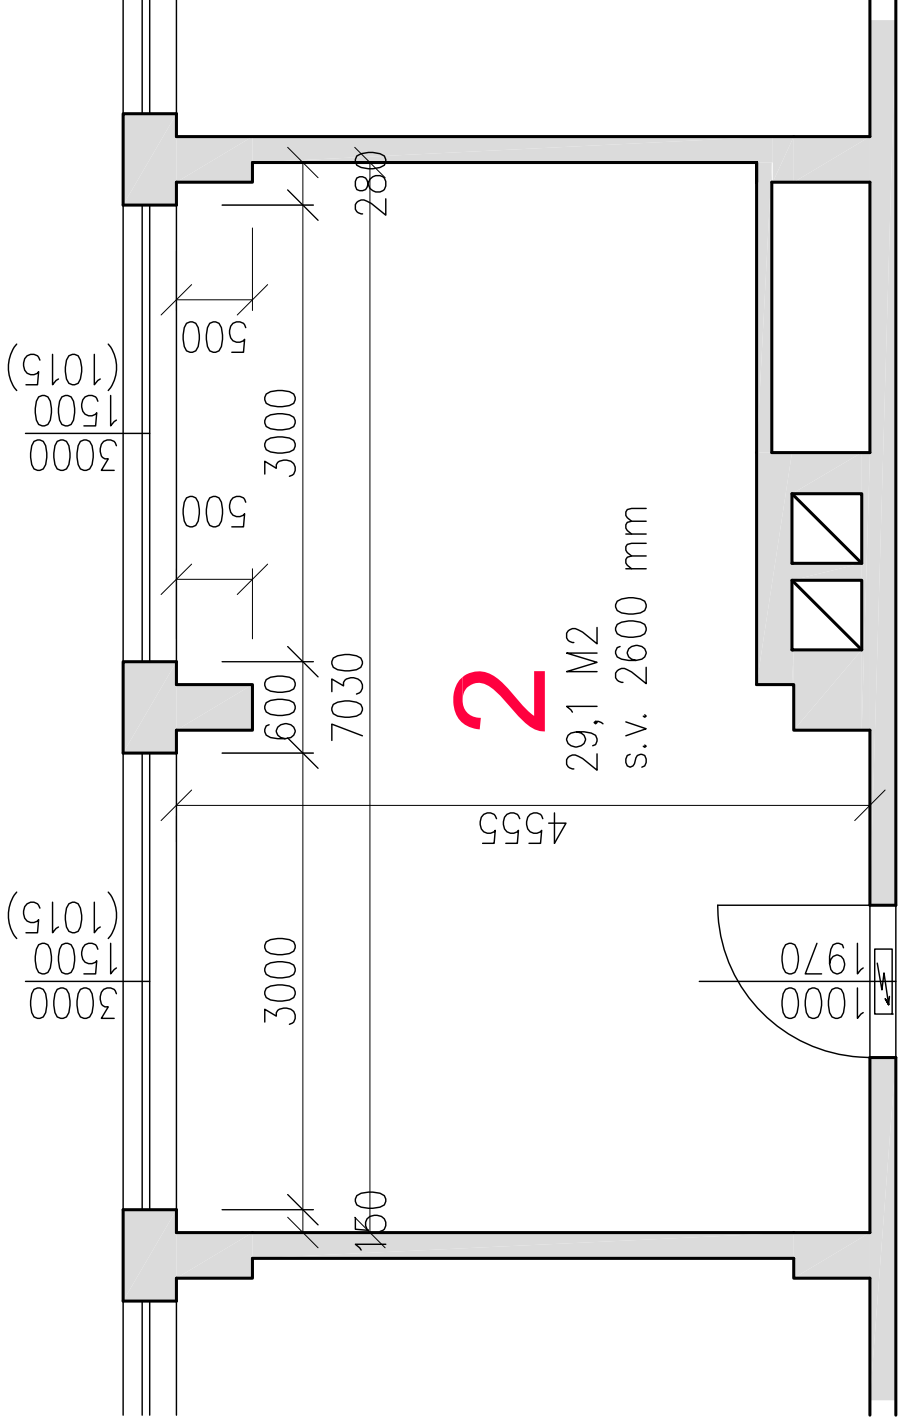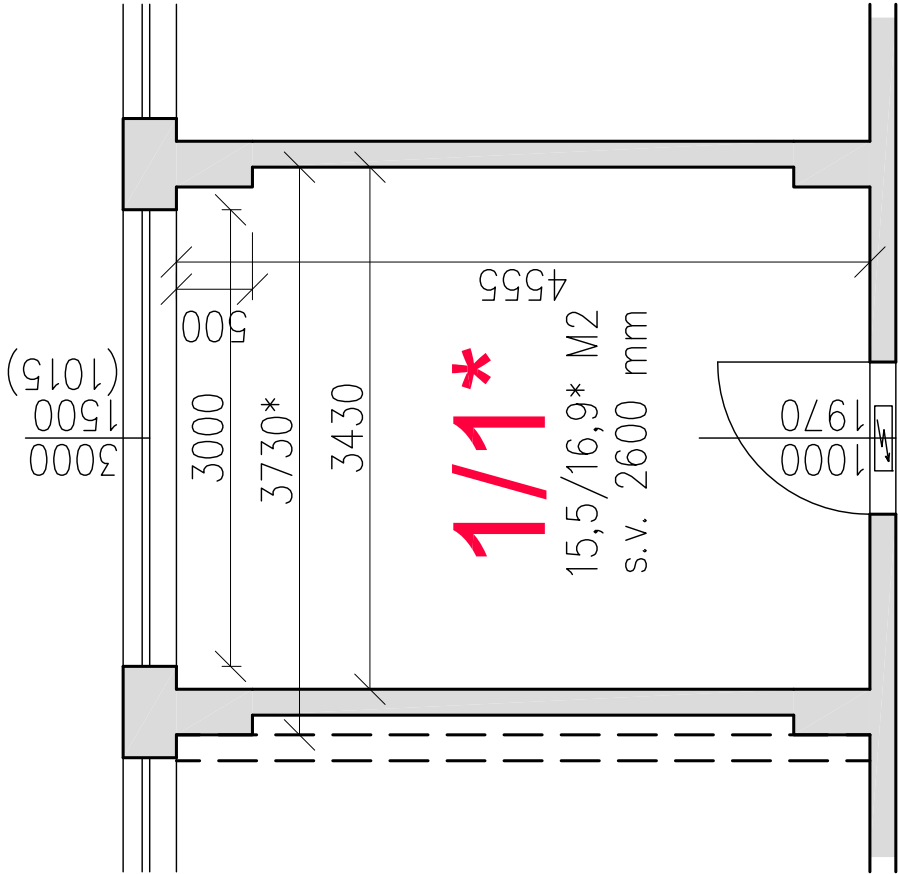



ŘEŠENÉ MÍSTNOSTI:

POKOJ TYP:	VÝMĚRA M2	POČET	LŮŽKA
1	15,5	5	1 L
1*	13,6	1	1 L
2	29,0	1	4 L
3	18,8	16	2 L
3*	20,5	2	2 L

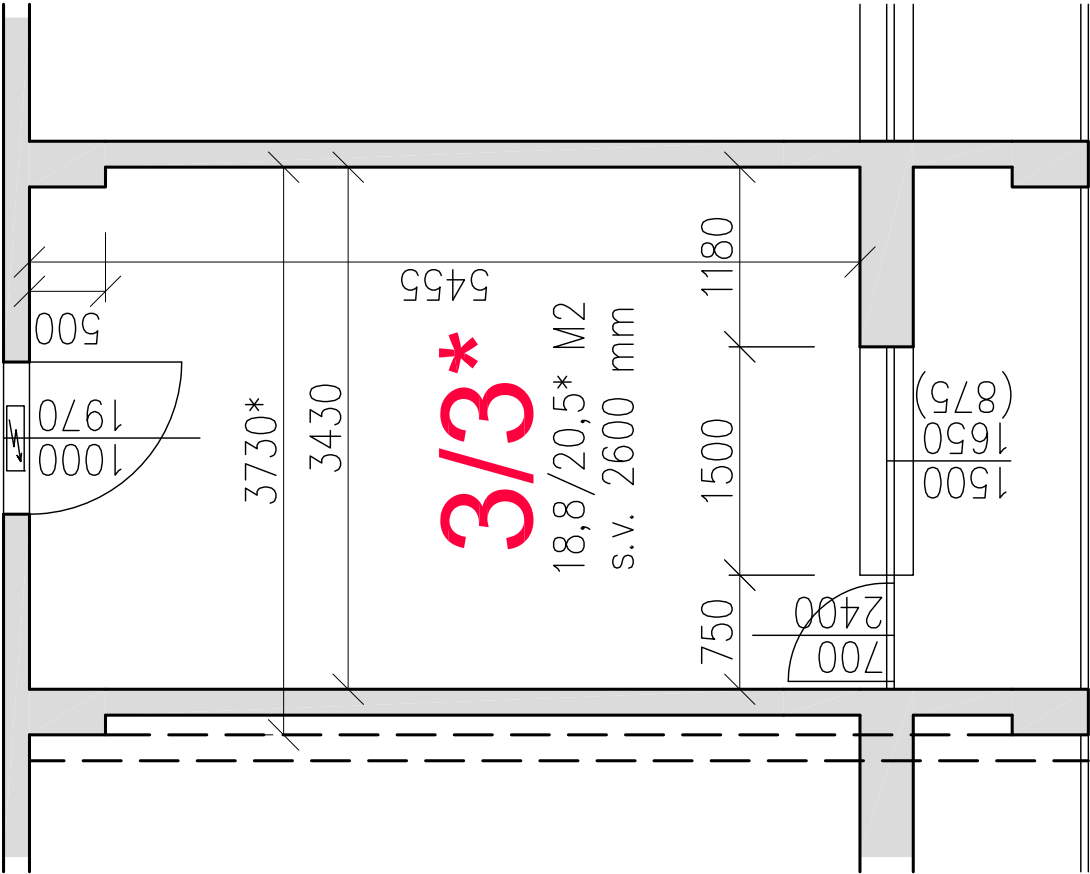

Marek Benda
stavební projektant
262 42 Rožmitál p. Tr. 262 42
tel. 3302765421 IČO: 40904881

PROJEKT/PROJECT	CENTRUM ROŽMITÁL p. TR. č.p. 589 - BLOK „B+C“ OPRAVA EL. ROZVODŮ POKOJŮ V 1.NP	GENERALNÍ PROJEKTANT/LEAD DESIGNER Marek BENDA - stavební projektant V Sadech 678, Rožmitál p. Tr. 262 42 IČO: 40904881
ZADAVATEL/CLIENT	CENTRUM ROŽMITÁL p. TR. Na Spravedlnosti 589, Rožmitál p. Tr. 262 42 MÍSTO STAVBY/PLACE Rožmitál pod Třemšínem [742848], ppč st. 924	AUTOR/AUTHOR Marek BENDA - stavební projektant V Sadech 678, Rožmitál p. Tr. 262 42 IČO: 40904881
PROFESÍ/BUILDING CONSTRUCTION SPECIALIZATION	VNITŘNÍ ELEKTROINSTALACE	VYPRACOVAL/ELABORATED BY Marek Benda
NÁZEV VÝKRESU/TITLE	STAVEBNÍ ÚPRAVY 1.NP PŮDORYSY URČENÝCH TYPŮ POKOJŮ	STUPEŇ/PHASE PROJEKT OPRAV
		DATUM/DATE 01/2023
		MĚŘÍTKO/SCALE 1:50
		VÝKRES Č./TITLE No. D.02

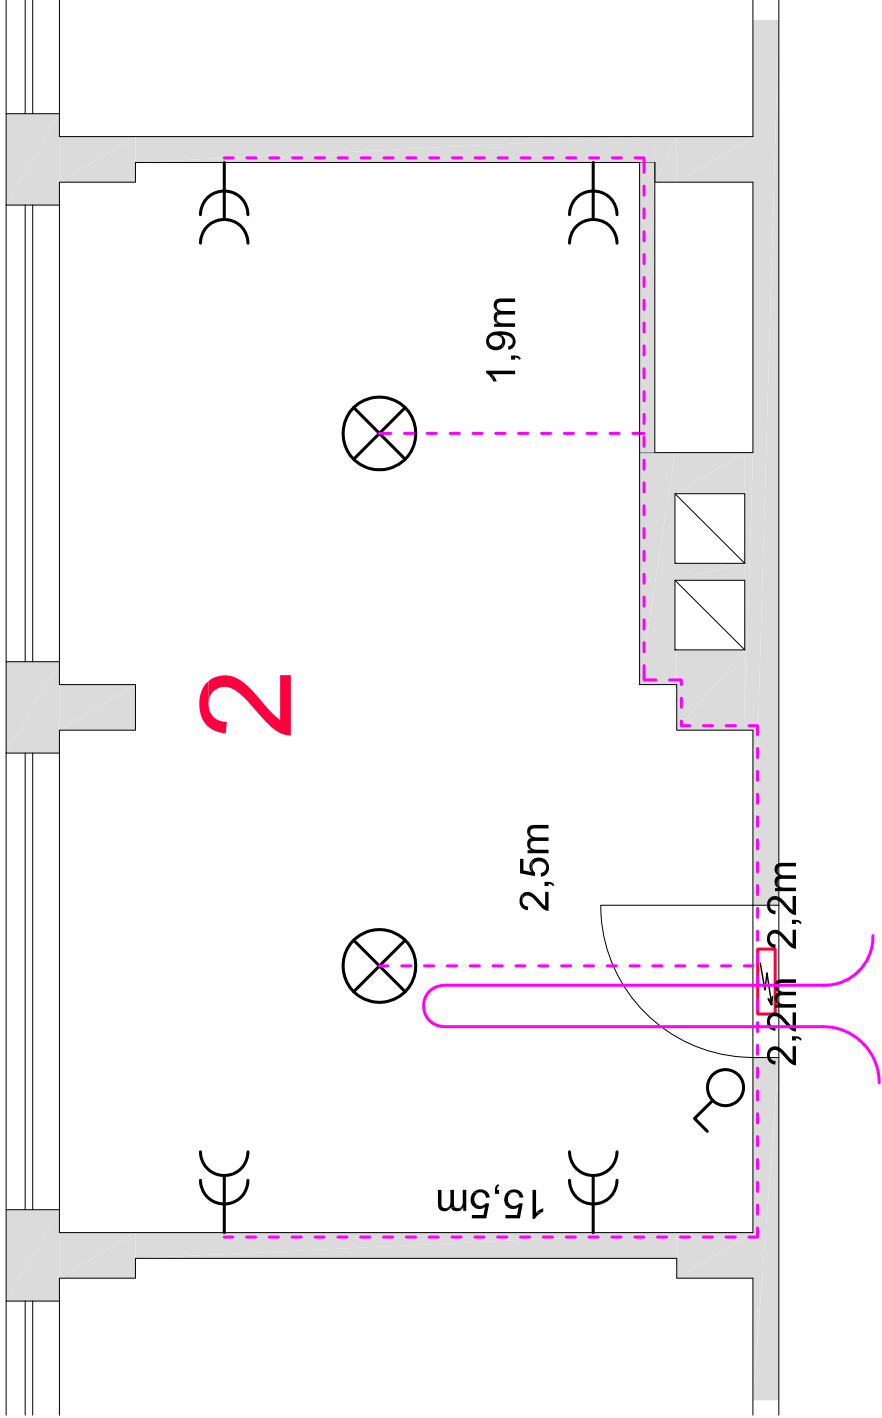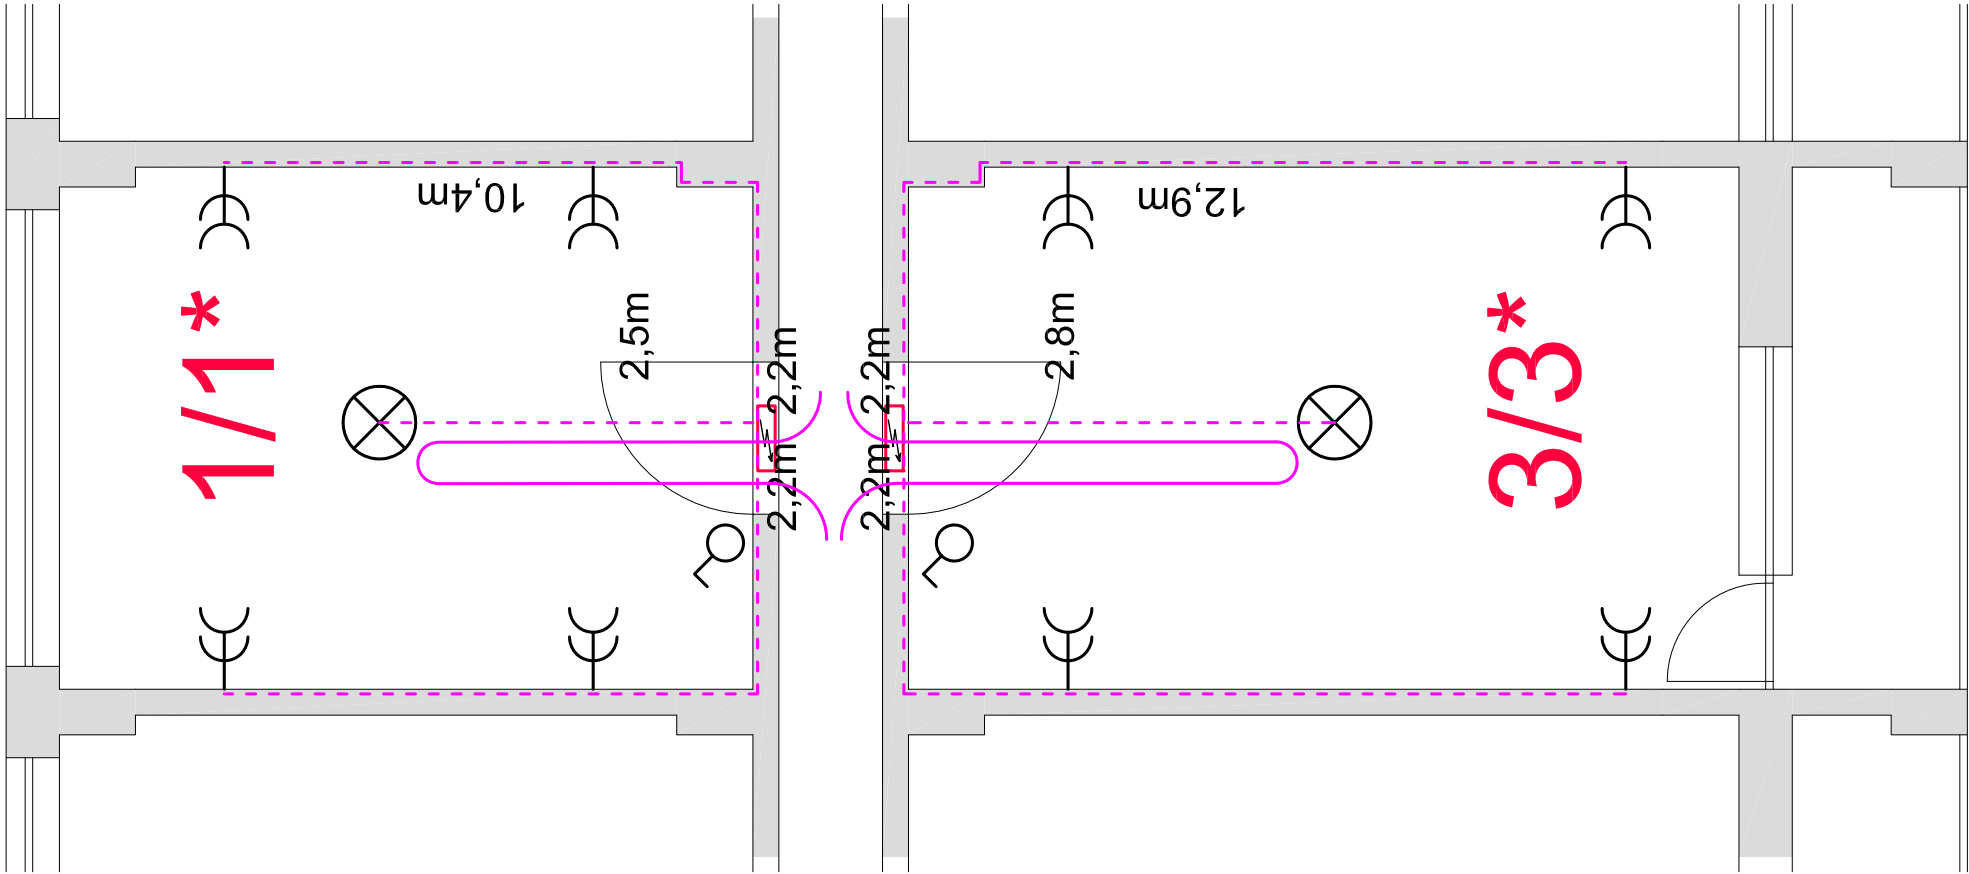

POKOJ - TYP 1

drážky pro elektro 2x2 cm (strop světlá) – dl. 2,5 bm

drážky pro elektro 2x6 cm (zásuvky, vypínače, data) – dl. 14,8 bm

POKOJ - TYP 2=4

drážky pro elektro 2x2 cm (strop světlá) – dl. 4,4 bm

drážky pro elektro 2x6 cm (zásuvky, vypínače, data) – dl. 19,9 bm

POKOJ - TYP 3

drážky pro elektro 2x2 cm (strop světlá) – dl. 2,8 bm

drážky pro elektro 2x6 cm (zásuvky, vypínače, data) – dl. 17,3 bm

LEGENDA KONCOVÝCH PRVKŮ EI:



NÁSTROPNÍ SVĚTLA LED – NOVÁ NA CHODBÁCH, NA POKOJÍCH ZŮSTÁVAJÍ STÁVAJÍCÍ



ZÁSUVKA DVOJITÁ (VÝŠKA 1100 MM NAD PODLAHOU)



POKOJOVÝ VYPÍNAČ JEDNOČINNÝ, STÍMIVACÍ VYPÍNAČE POKOJŮ ZŮSTÁVAJÍ

KABEL EPS – SMYČKA (PŘÍPRAVA)



STÁVAJÍCÍ PONECHANÉ ROZVADĚČE – MÍSTO NÁPOJENÍ PRO VNITŘNÍ ROZVODY



DŘÁŽKY PRO ELEKTROINSTALACI V OMÍTCE – HL. CCA 2 CM (DLE MOŽNOSTÍ)

M. Benda

MARK BENDA
stavební projektant
262 42 Rožmitál p. Tř. 579
tel. 330765421 IČO: 40904881

PROJEKT/PROJECT	CENTRUM ROŽMITÁL p. TŘ. č.p. 589 - BLOK „B+C“ OPRAVA EL. ROZVODŮ POKOJŮ V 1.NP	GENERALNÍ PROJEKTANT/LEAD DESIGNER Marek BENDA - stavební projektant V Sadech 678, Rožmitál p. Tř. 262 42 IČO: 40904881
	ZADAVATEL/CLIENT CENTRUM ROŽMITÁL p. TŘ. Na Spravedlnosti 589, Rožmitál p. Tř. 262 42 MÍSTO STAVBY/PLACE Rožmitál pod Třemšínem [742848], ppč st. 924	
PROJESE/BUILDING CONSTRUCTION SPECIALIZATION		VYPRACOVAL/ELABORATED BY Marek Benda
NÁZEV VÝKRESU/TITLE		PARÉ/COPY
ZJEDN. PROFESE 1.NP PŮDORYSY URČ. TYPŮ POKOJŮ		STUPEŇ/PHASE PROJEKT OPRAV
		DATUM/DATE 01/2023
		VÝKRES Č./TITLE No. D.03

SLEPÝ ROZPOČET

Rozpočet	MB20230001 0	JKSO	
Objekt	Název objektu	SKP	
002	Oprava vnitřních instalací pokojů	Měrná jednotka	
Stavba	Název stavby ÚPRAVY POKOJŮ 1.NP	Počet jednotek	
20210020	CENTRUM Rožmitál podTřemšínem čp.589 - Blok B	Náklady na m.j.	0
Projektant	Benda Marek	Typ rozpočtu	
Zpracovatel projektu	Benda Marek		
Objednatel	Centrum Rožmitál p.Tř. poskytovatel soc.služeb		
Dodavatel		Zakázkové číslo	MB20230001
Rozpočtoval		Počet listů	

ROZPOČTOVÉ NÁKLADY			
Základní rozpočtové náklady		Ostatní rozpočtové náklady	
	HSV celkem	Ztížené výrobní podmínky	0
Z	PSV celkem	Oborová přírážka	0
R	M práce celkem	Přesun stavebních kapacit	0
N	M dodávky celkem	Mimostaveništní doprava	0
	ZRN celkem	Zařízení staveniště	0
		Provoz investora	0
	HZS	Kompletační činnost (IČD)	0
	ZRN+HZS	Ostatní náklady neuvedené	0
	ZRN+ost.náklady+HZS	Ostatní náklady celkem	0

Vypracoval	Za zhotovitele	Za objednatele
Jméno :	Jméno :	Jméno :
Datum :	Datum :	Datum :
Podpis :	Podpis:	Podpis:

Základ pro DPH	21,0	%	0 Kč
DPH	21,0	%	0 Kč
Základ pro DPH	0,0	%	0 Kč
DPH	0,0	%	0 Kč
CENA ZA OBJEKT CELKEM			0 Kč

Poznámka :

Stavba :	20210020 CENTRUM Rožmitál podTřemšínem čp.589 - Bld	Rozpočet :	MB20230001
Objekt :	002 Oprava vnitřních instalací pokojů		

REKAPITULACE STAVEBNÍCH DÍLŮ

Stavební díl	HSV	PSV	Dodávka	Montáž	HZS
6 Úpravy povrchu	0	0	0	0	0
9 Ostatní konstrukce	0	0	0	0	0
96 Bourání konstrukcí	0	0	0	0	0
99 Staveništní přesun hmot	0	0	0	0	0
776 Podlahy	0	0	0	0	0
784 Malby	0	0	0	0	0
M210 Elektroinstalace	0	0	0	0	0
CELKEM OBJEKT	0	0	0	0	0

VEDLEJŠÍ ROZPOČTOVÉ NÁKLADY

Název VRN	Kč	%	Základna	Kč
Ztížené výrobní podmínky			0	0
Oborová přírážka			0	0
Přesun stavebních kapacit			0	0
Mimostaveništní doprava			0	0
Zařízení staveniště			0	0
Provoz investora			0	0
Kompletační činnost (IČD)			0	0
Rezerva rozpočtu			0	0
CELKEM VRN				0

Slepý rozpočet


Stavba :	20210020 CENTRUM Rožmitál podTřemšínem čp.589	Rozpočet: MB20230001
Objekt :	002 Oprava vnitřních instalací pokojů	

P.č.	Číslo položky	Název položky	MJ	množství	cena / MJ	celkem (Kč)
Díl: 6		Úpravy povrchu				
1	611403380R00	Hrubá výplň rýh ve stropích 2x2 cm maltou z SMS	m	69,80		
		pokoj typ 1):2,5*(5+1)		15,00		
		pokoj typ 2):4,4*(1)		4,40		
		pokoj typ 3):2,8*(16+2)		50,40		
2	611421231R00	Oprava váp.omítek stropů do 30% plochy - štukových	m2	140,01		
		Začátek provozního součtu				
		pokoj typ 1, 1*):(15,5*5)+(16,9*1)		94,40		
		pokoj typ 2):30,5*(1)		30,50		
		pokoj typ 3, 3*):(18,8*16)+(20,5*2)		341,80		
		Konec provozního součtu		466,70		
		466,7		466,70		
3	612403381R00	Hrubá výplň rýh ve stěnách 6x2 cm maltou ze SMS	m	545,10		
		pokoj typ 1):14,8 + 5*(5+1)		118,80		
		pokoj typ 2):19,9 + 5*(1)		24,90		
		pokoj typ 3):17,3 + 5*(16+2)		401,40		
4	612421231R00	Oprava vápen.omítek stěn do 30 % pl. - štukových	m2	308,14		
		Začátek provozního součtu				
		pokoj typ 1):(3,43+4,555)*2*2,6*5		207,61		
		pokoj typ 1*):(3,73+4,555)*2*2,6*1		43,08		
		(-1,97*6)-(3,0*1,5*6)+(6,0*0,2*6)		-31,62		
		pokoj typ 2):(7,03+4,555+0,75+0,5)*2*2,6*1		66,74		
		(-1,97*1)-(3,0*1,5*2*1)+(6,0*0,2*1*2)		-8,57		
		pokoj typ 3):(3,43+5,455)*2*2,6*16		739,23		
		(3,73+5,455)*2*2,6*2		95,52		
		(-1,97*18)-(0,7*2,4*18)-(1,5*1,65*18)+(7,05*0,2*18)		-84,87		
		Konec provozního součtu		1 027,13		
		1027,13		1 027,13		
	Celkem za	6 Úpravy povrchu				
Díl: 9		Ostatní konstrukce				
5	610991111R00	Zakrývání výplní vnitřních otvorů	m2	110,79		
		Začátek provozního součtu				
		3,0*1,5*6		27,00		
		3,0*1,5*2*1		9,00		
		(1,5*1,65*18)+(0,7*2,4*18)		74,79		
		Konec provozního součtu		110,79		
		97,29		110,79		
6	610991111R00	Zakrývání závěsného zařízení a pevných součástí pokojů a závěrečné čištění	ks	25,00		
7	610991111R00	Závěrečný úklid pokojů (okna, dveře - mytí)	ks	25,00		
8	941955001R01	Lešení lehké pomocné pro opravu omítek	m2	455,70		
	Celkem za	9 Ostatní konstrukce				
Díl: 96		Bourání konstrukcí				
9	776511810R00	Odstranění keram. obkladu stěn	m2	7,50		
		Začátek provozního součtu				
		pokoj typ 1, 1*):(0,3*5)+(0,3*1)		1,80		
		pokoj typ 2):0,3*(1)		0,30		
		pokoj typ 3, 3*):(0,3*16)+(0,3*2)		5,40		
		Konec provozního součtu		7,50		
		420,2		7,50		
10	974031121R00	Vysekání rýh v omítce 2 x 2 cm	m	62,30		

Slepý rozpočet

Stavba :	20210020 CENTRUM Rožmitál podTřemšínem čp.589	Rozpočet: MB20230001
Objekt :	002 Oprava vnitřních instalací pokojů	

P.č.	Číslo položky	Název položky	MJ	množství	cena / MJ	celkem (Kč)
		pokoj typ 1):2,5*(2+1)		7,50		
		pokoj typ 2):4,4*(1)		4,40		
		pokoj typ 3):2,8*(16+2)		50,40		
11	974031122R00	Vysekání rýh v omítce 2 x 6 cm	m	485,70		
		pokoj typ 1):14,8 + 5*(2+1)		59,40		
		pokoj typ 2):19,9 + 5*(1)		24,90		
		pokoj typ 3):17,3 + 5*(16+2)		401,40		
12	979990001R00	Poplatek za skládku stavební sutě	t	1,50		
		25*60		1,50		
13	979011111R00	Svislá doprava sutě a vybour. hmot	t	1,50		
14	979081111R00	Odvoz sutě a vybour.hmot na skládku	t	1,50		
15	979082111R00	Vnitrostaveništní doprava sutě do 10 m	t	1,50		
16	979082121R00	Příplatek k vnitrost. dopravě sutě za dalších 5 m	t	1,50		
	Celkem za	96 Bourání konstrukcí				
Díl: 99		Staveništní přesun hmot				
17	999281108R00	Přesun hmot pro opravy a údržbu do výšky 5 m	t	1,00		
	Celkem za	99 Staveništní přesun hmot				
Díl: 776		Podlahy				
18	777561020R00	Penetrace a přešetření podlahy PVC balzámem (18,8*2)	m2	37,60		
19	777561020R00	Zakrytí podlah před započítím prací, konečný úklid	m2	466,70		
20	998776102R00	Přesun hmot pro podlahy	t	0,01		
	Celkem za	776 Podlahy				
Díl: 784		Malby				
21	784191101R00	Penetrace podkladu univerzální 1x	m2	1 493,83		
		1027,13+466,70		1 493,83		
22	784195112R00	Malba tekutá bílá, 2 x	m2	1 074,84		
23	784195112R00	Malba email v.1,55m 2x+přebrouš.+příprava podkladu	m2	418,99		
24	784195112	Obnova nátěru radiátorů, syntetický, (2*26 á 14čl)	ks	26,00		
	Celkem za	784 Malby				

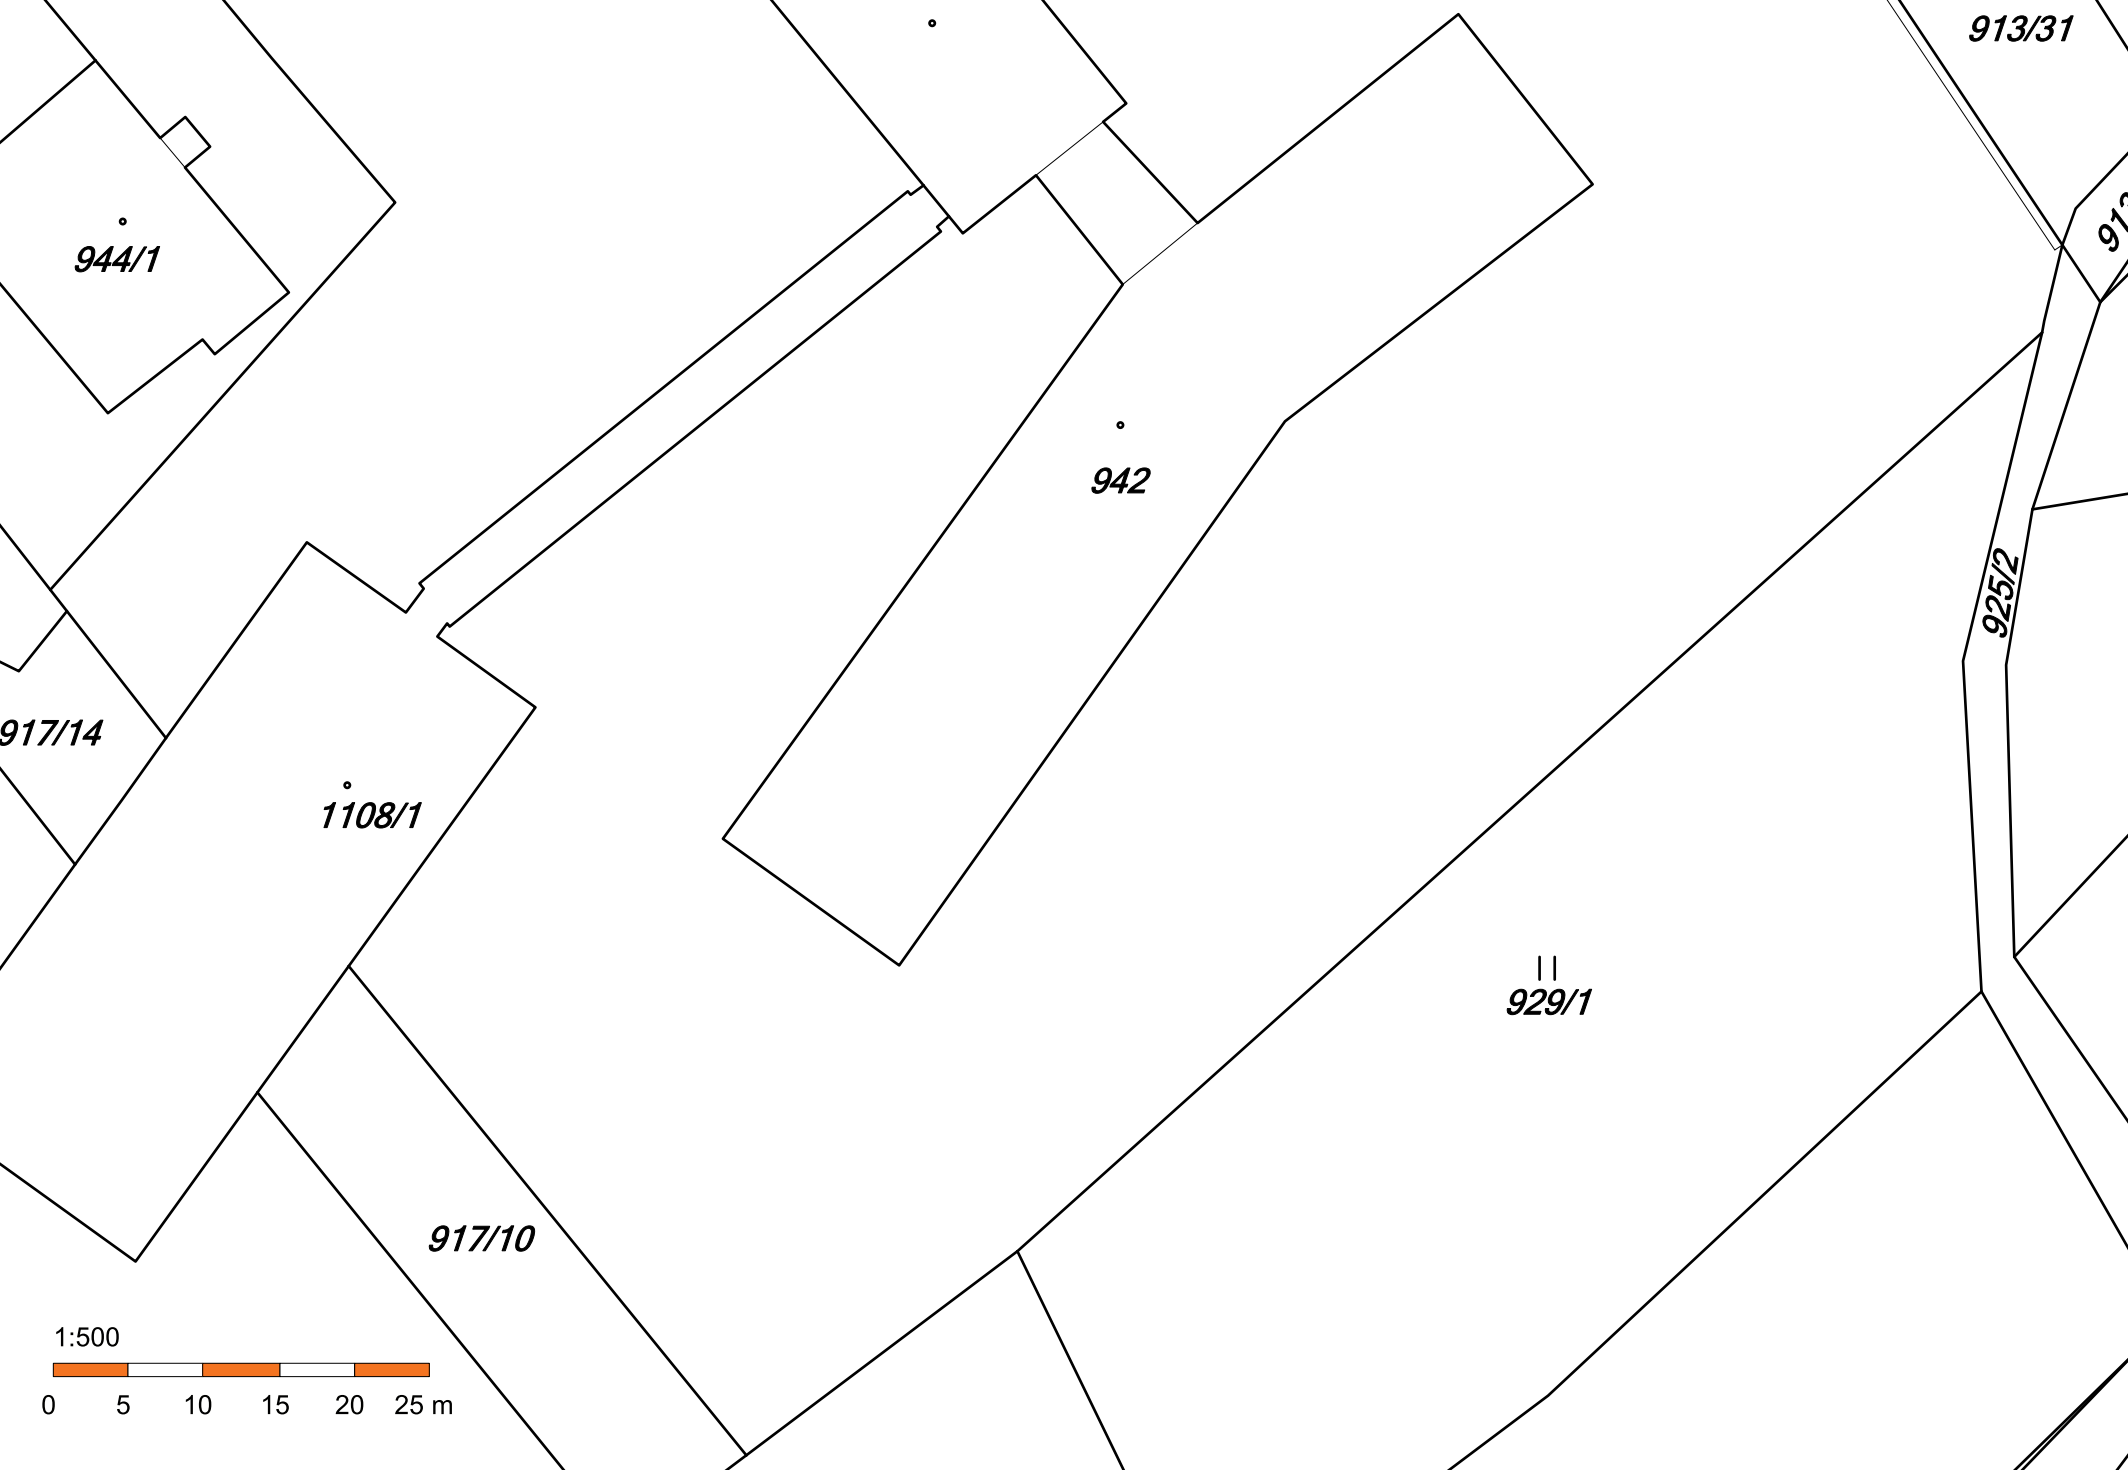

Informace o pozemku

Parcelní číslo:	917/3
Obec:	Rožmitál pod Třemšínem [541231]
Katastrální území:	Rožmitál pod Třemšínem [742848]
Číslo LV:	2810
Výměra [m²]:	9936
Typ parcely:	Parcela katastru nemovitostí
Mapový list:	DKM
Určení výměry:	Graficky nebo v digitalizované mapě
Způsob využití:	jiná plocha
Druh pozemku:	ostatní plocha



Vlastníci, jiní oprávnění

Vlastnické právo	Podíl
Středočeský kraj, Zborovská 81/11, Smíchov, 15000 Praha 5	
Hospodaření se svěřeným majetkem kraje	Podíl
CENTRUM ROŽMITÁL POD TŘEMŠÍNEM, poskytovatel sociálních služeb, Na spravedlnosti 589, 26242 Rožmitál pod Třemšínem	

Způsob ochrany nemovitosti

Nejsou evidovány žádné způsoby ochrany.

Seznam BPEJ

Parcela nemá evidované BPEJ.

Omezení vlastnického práva

Typ
Věcné břemeno (podle listiny)

Jiné zápisy

Nejsou evidovány žádné jiné zápisy.

Řízení, v rámci kterých byl k nemovitosti zapsán cenový údaj

Nemovitost je v územním obvodu, kde státní správu katastru nemovitostí ČR vykonává [Katastrální úřad pro Středočeský kraj, Katastrální pracoviště Příbram](#)

Zobrazené údaje mají informativní charakter. Platnost k 07.01.2020 12:00:00.