
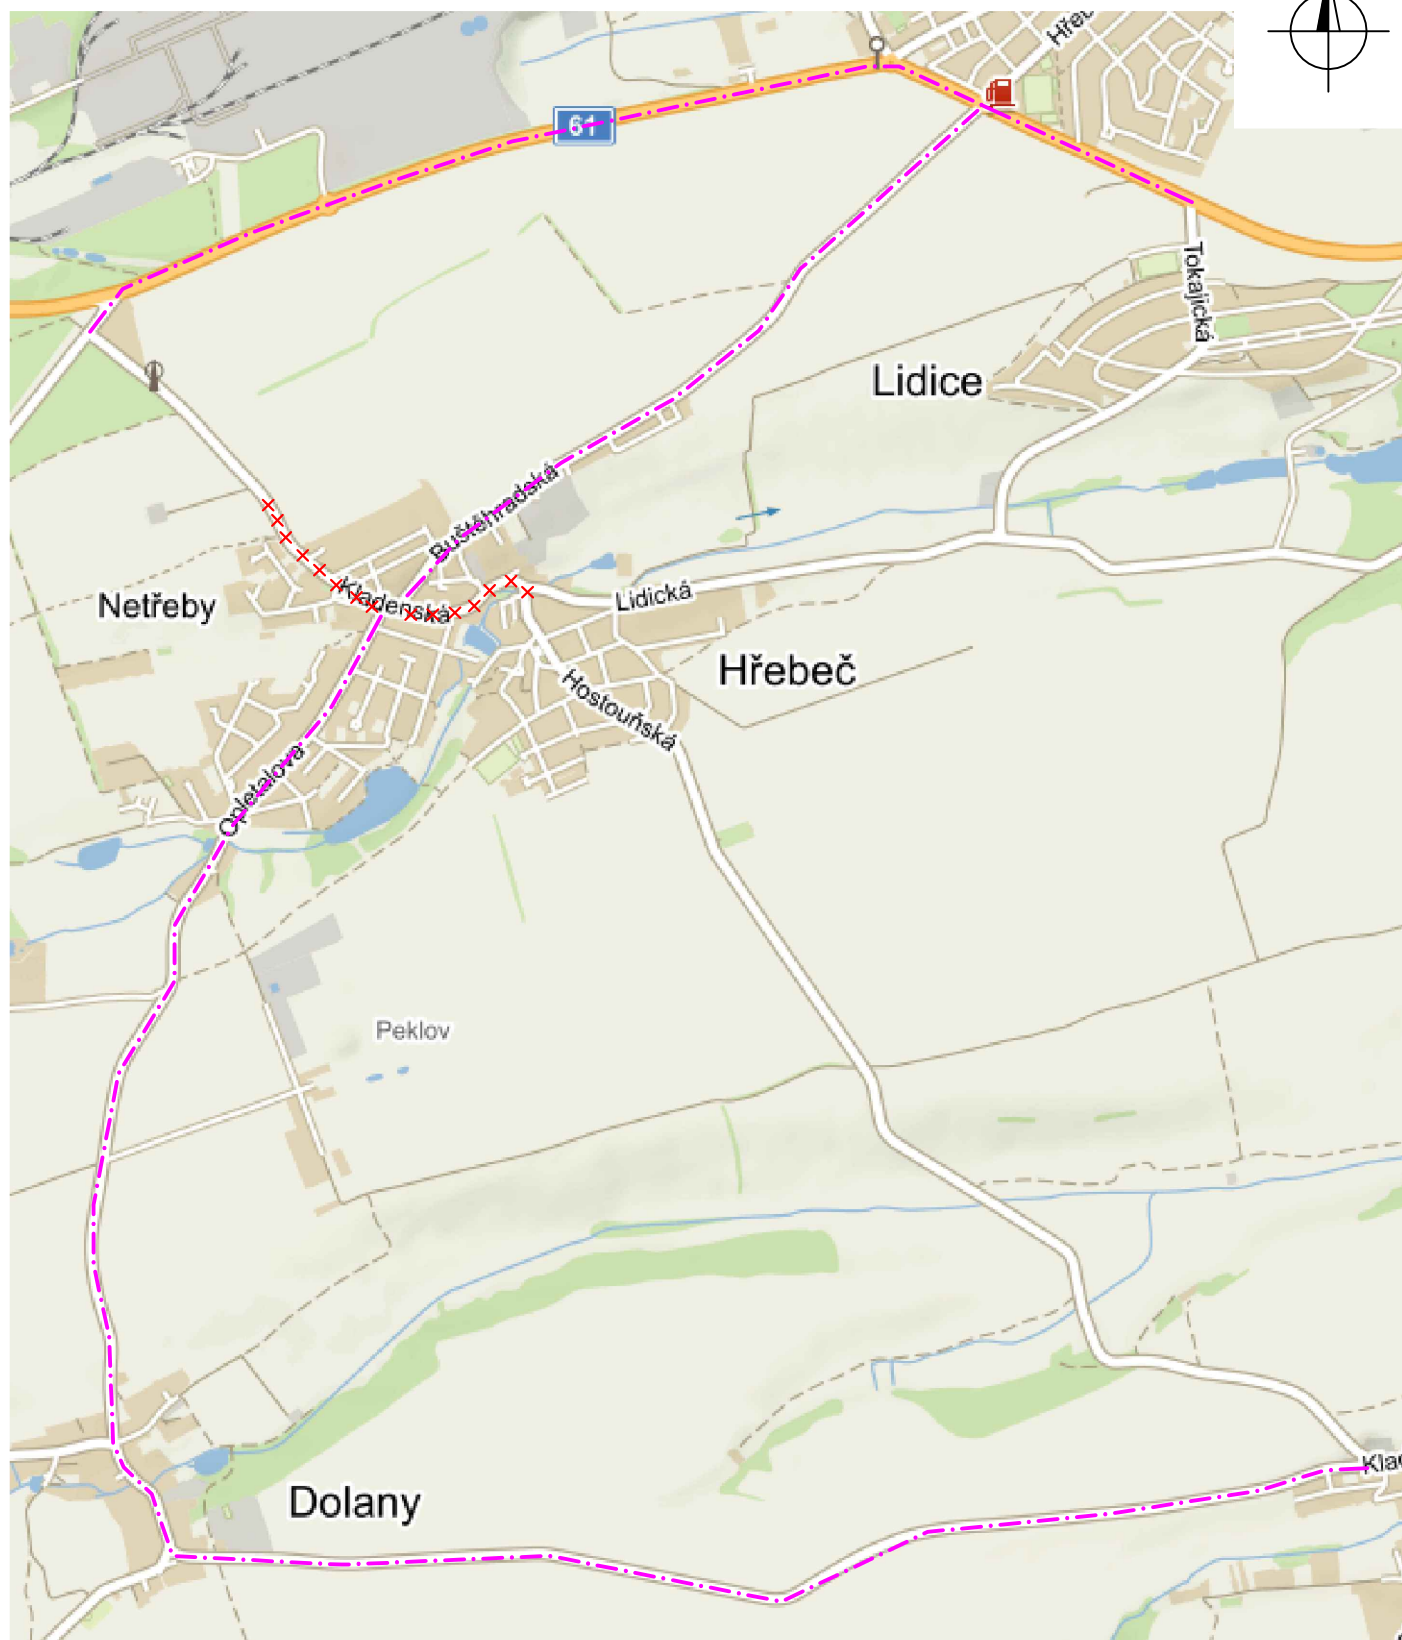


Schéma objízdných tras pro uzavírku ulice Kladenská

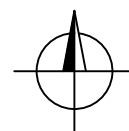

LEGENDA:

OBJÍZDNÁ TRASA

UZAVÍRKA



Dopravní značení bude v rámci etapy upraveno dle TP 65 a TP 66