


Vzorové příčné řezy
M 1: 50

III/00716, Ul. Buštěhradská
chodníky
km 0,758 - 0,962

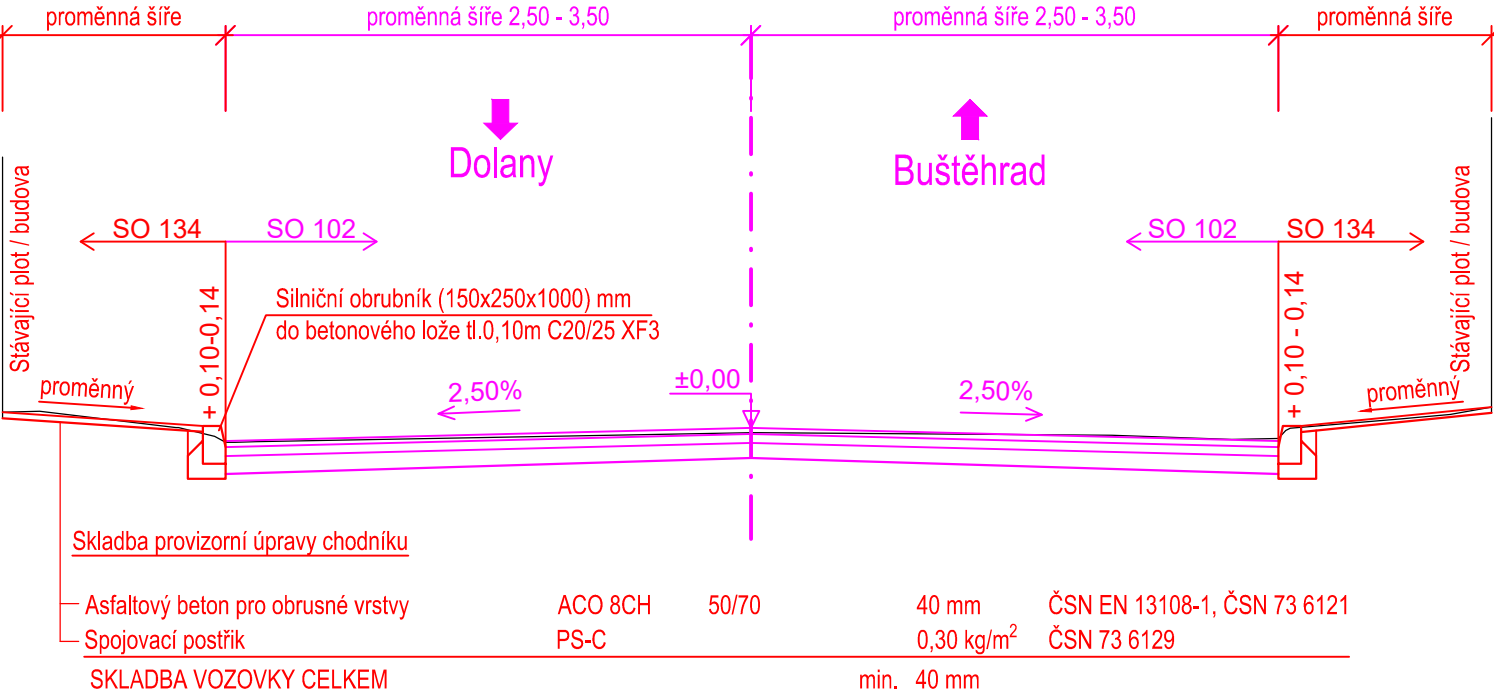


Č.	Datum	Popis	Vypracoval	Schválil
REVIZE				

Souřadnicový systém S-JTSK, Výškový systém Bpv

Objednatel:

Krajská správa a údržba silnic
Středočeského kraje
Zborovská 81/11, 150 21 Praha 5



Navrhl/vypracoval: Ing. Jan Svoboda	Zodpovědný projektant: Ing. Jan Svoboda	 <div>4roads s.r.o. Slunná 541/27 162 00 Praha 6</div>
Technická kontrola: Ing. Karel Fazekas	Hlavní inženýr projektu: Ing. Jan Svoboda	

Kraj: Středočeský	Čís.sm.obj.: O-3221/00066001/2022
Katastrální území: Hřebeč	Čís.akce: 19010
Akce: III/0066, III/00711, III/00716, Hřebeč, rekonstrukce silnic I. etapa	Datum: 12/2022
	Formát: 2xA4
	Měřítko: 1:50
	Stupeň: PDPS
Část: Stavební část	Číslo přílohy: D1.1.8.3
Objekt: SO 134 Obruby a chodníky - ulice Buštěhradská	
Příloha: Vzorové příčné řezy	