




ŘEZ 2 1:50 – km 0.075971

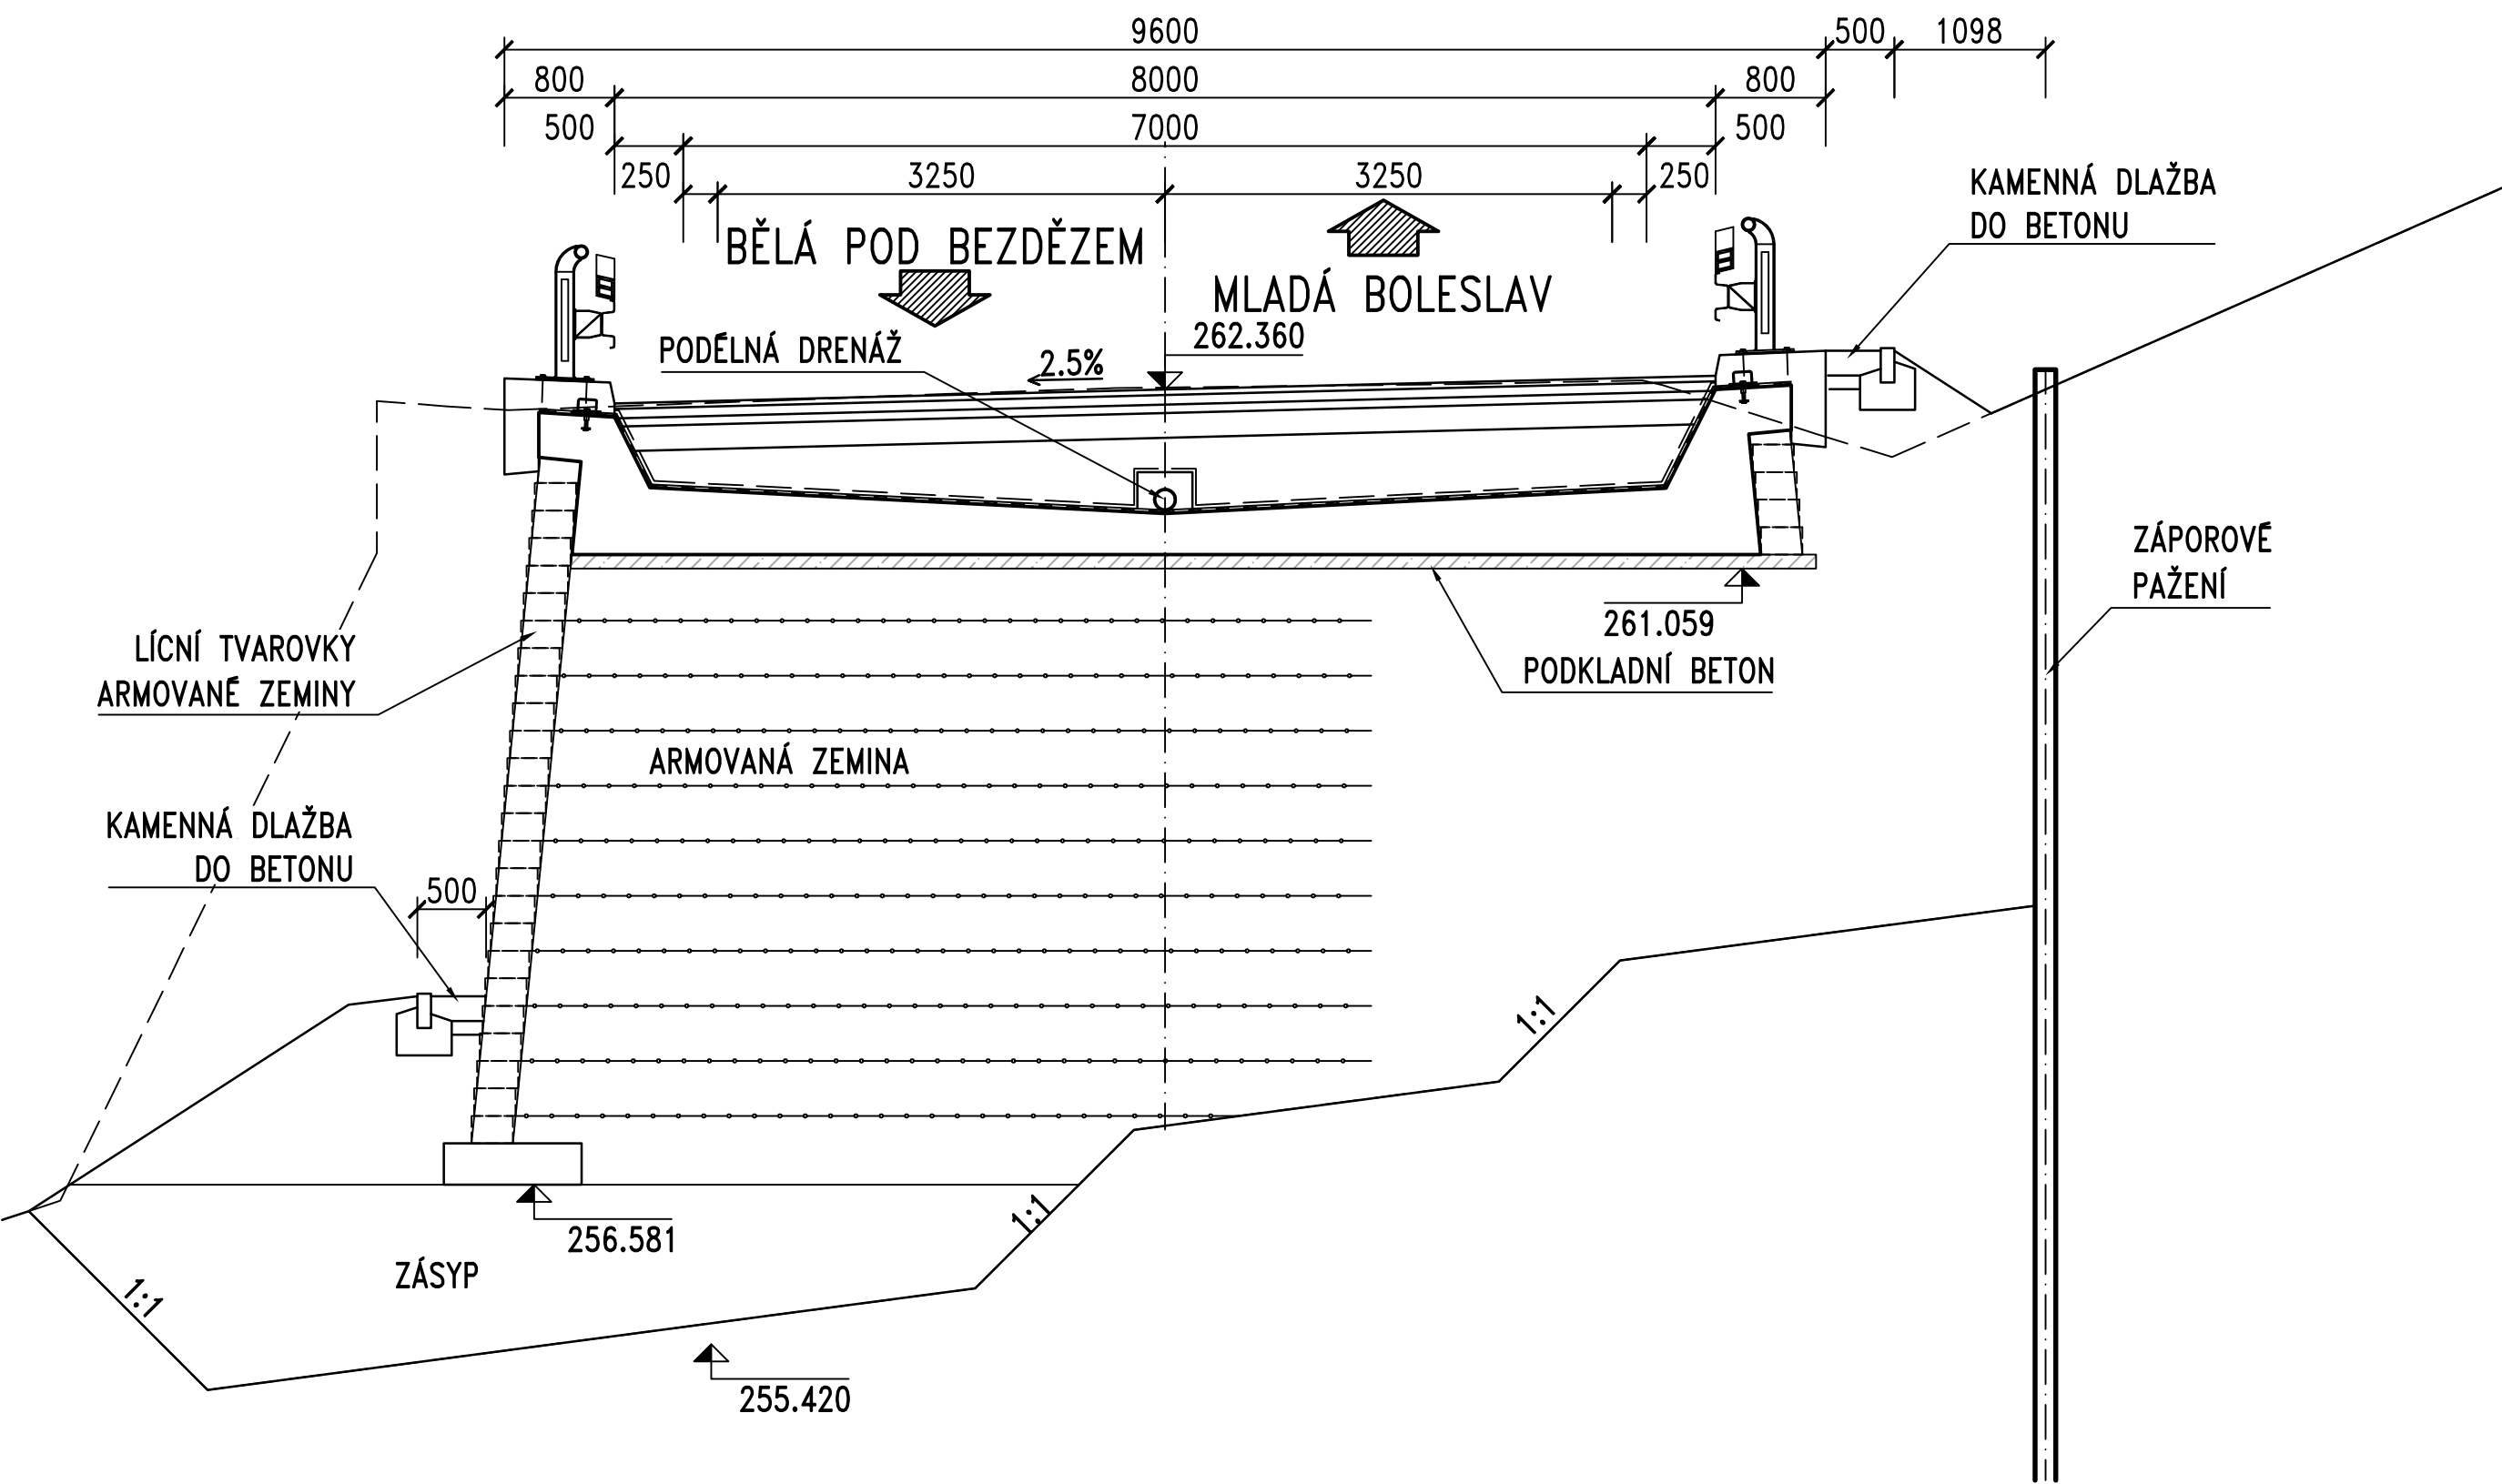


ŘEZ 1 1:50 – km 0.059040

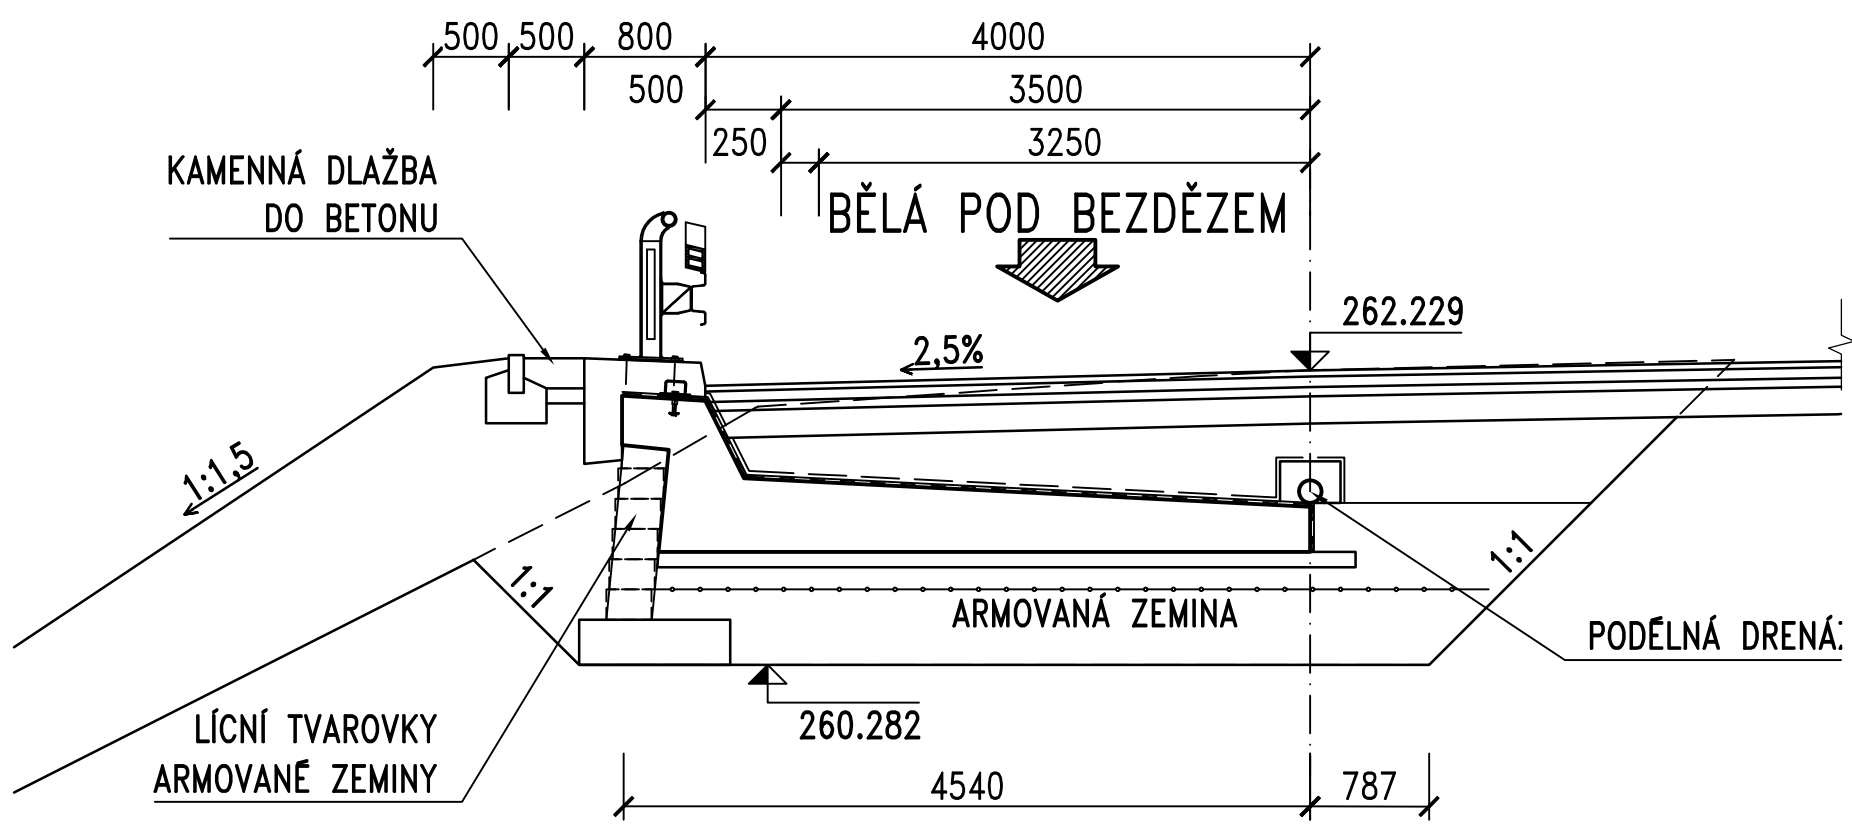

ŘEZ 4 1:50 – km 0.096379

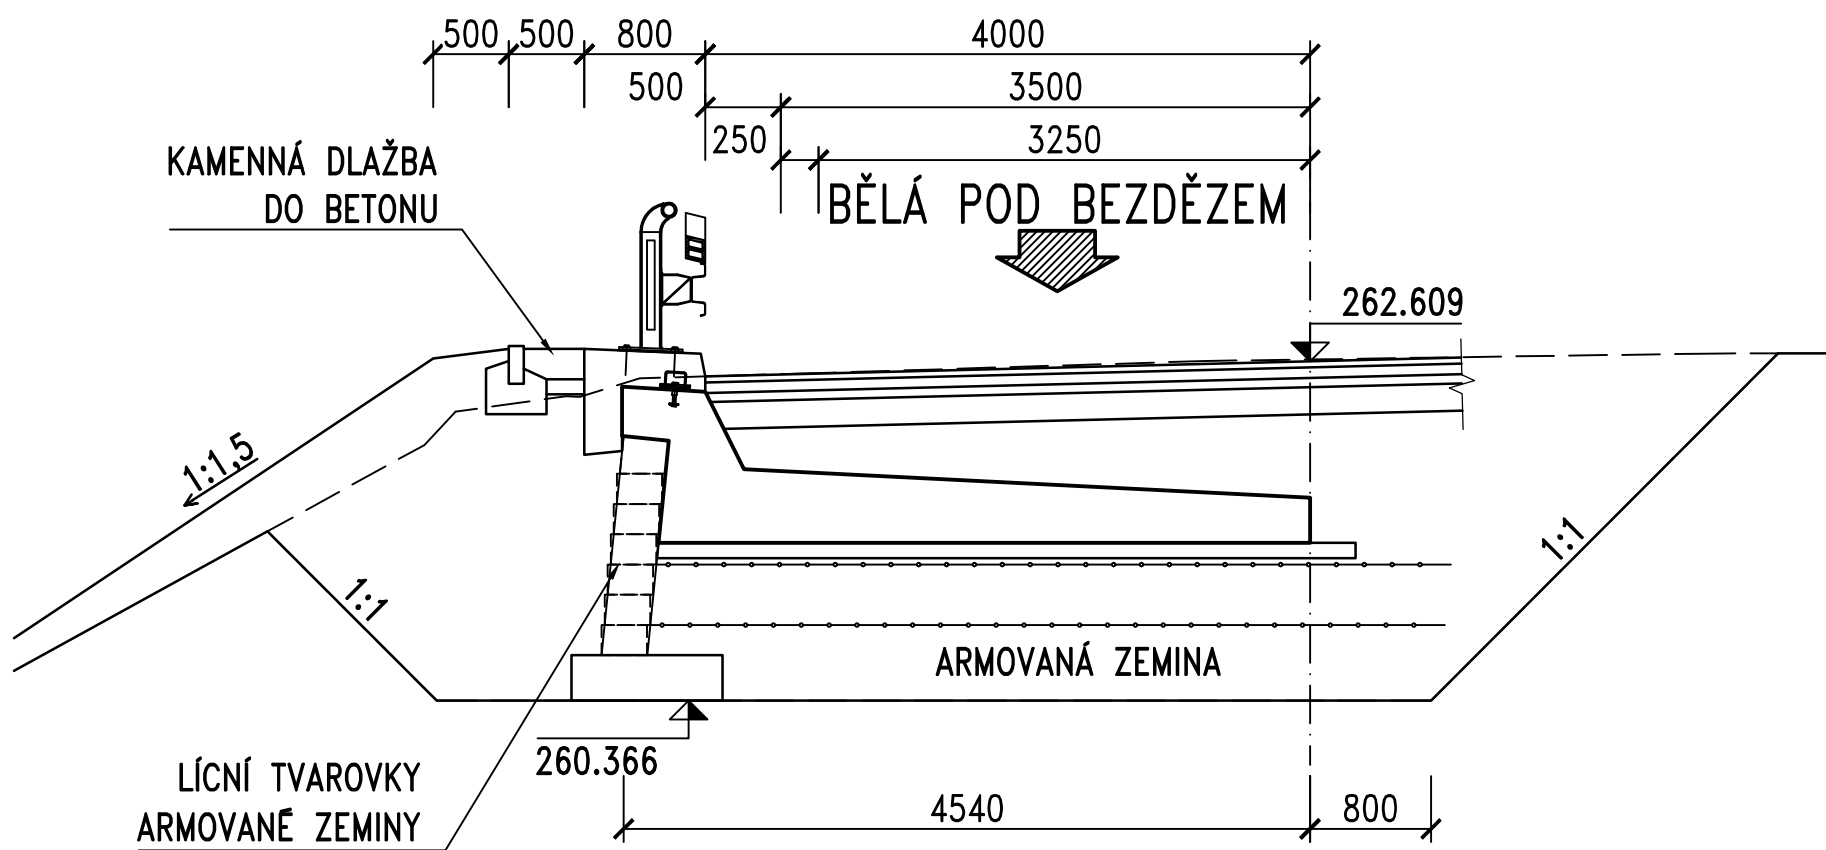

ŘEZ 3 1:50 – km 0.091825

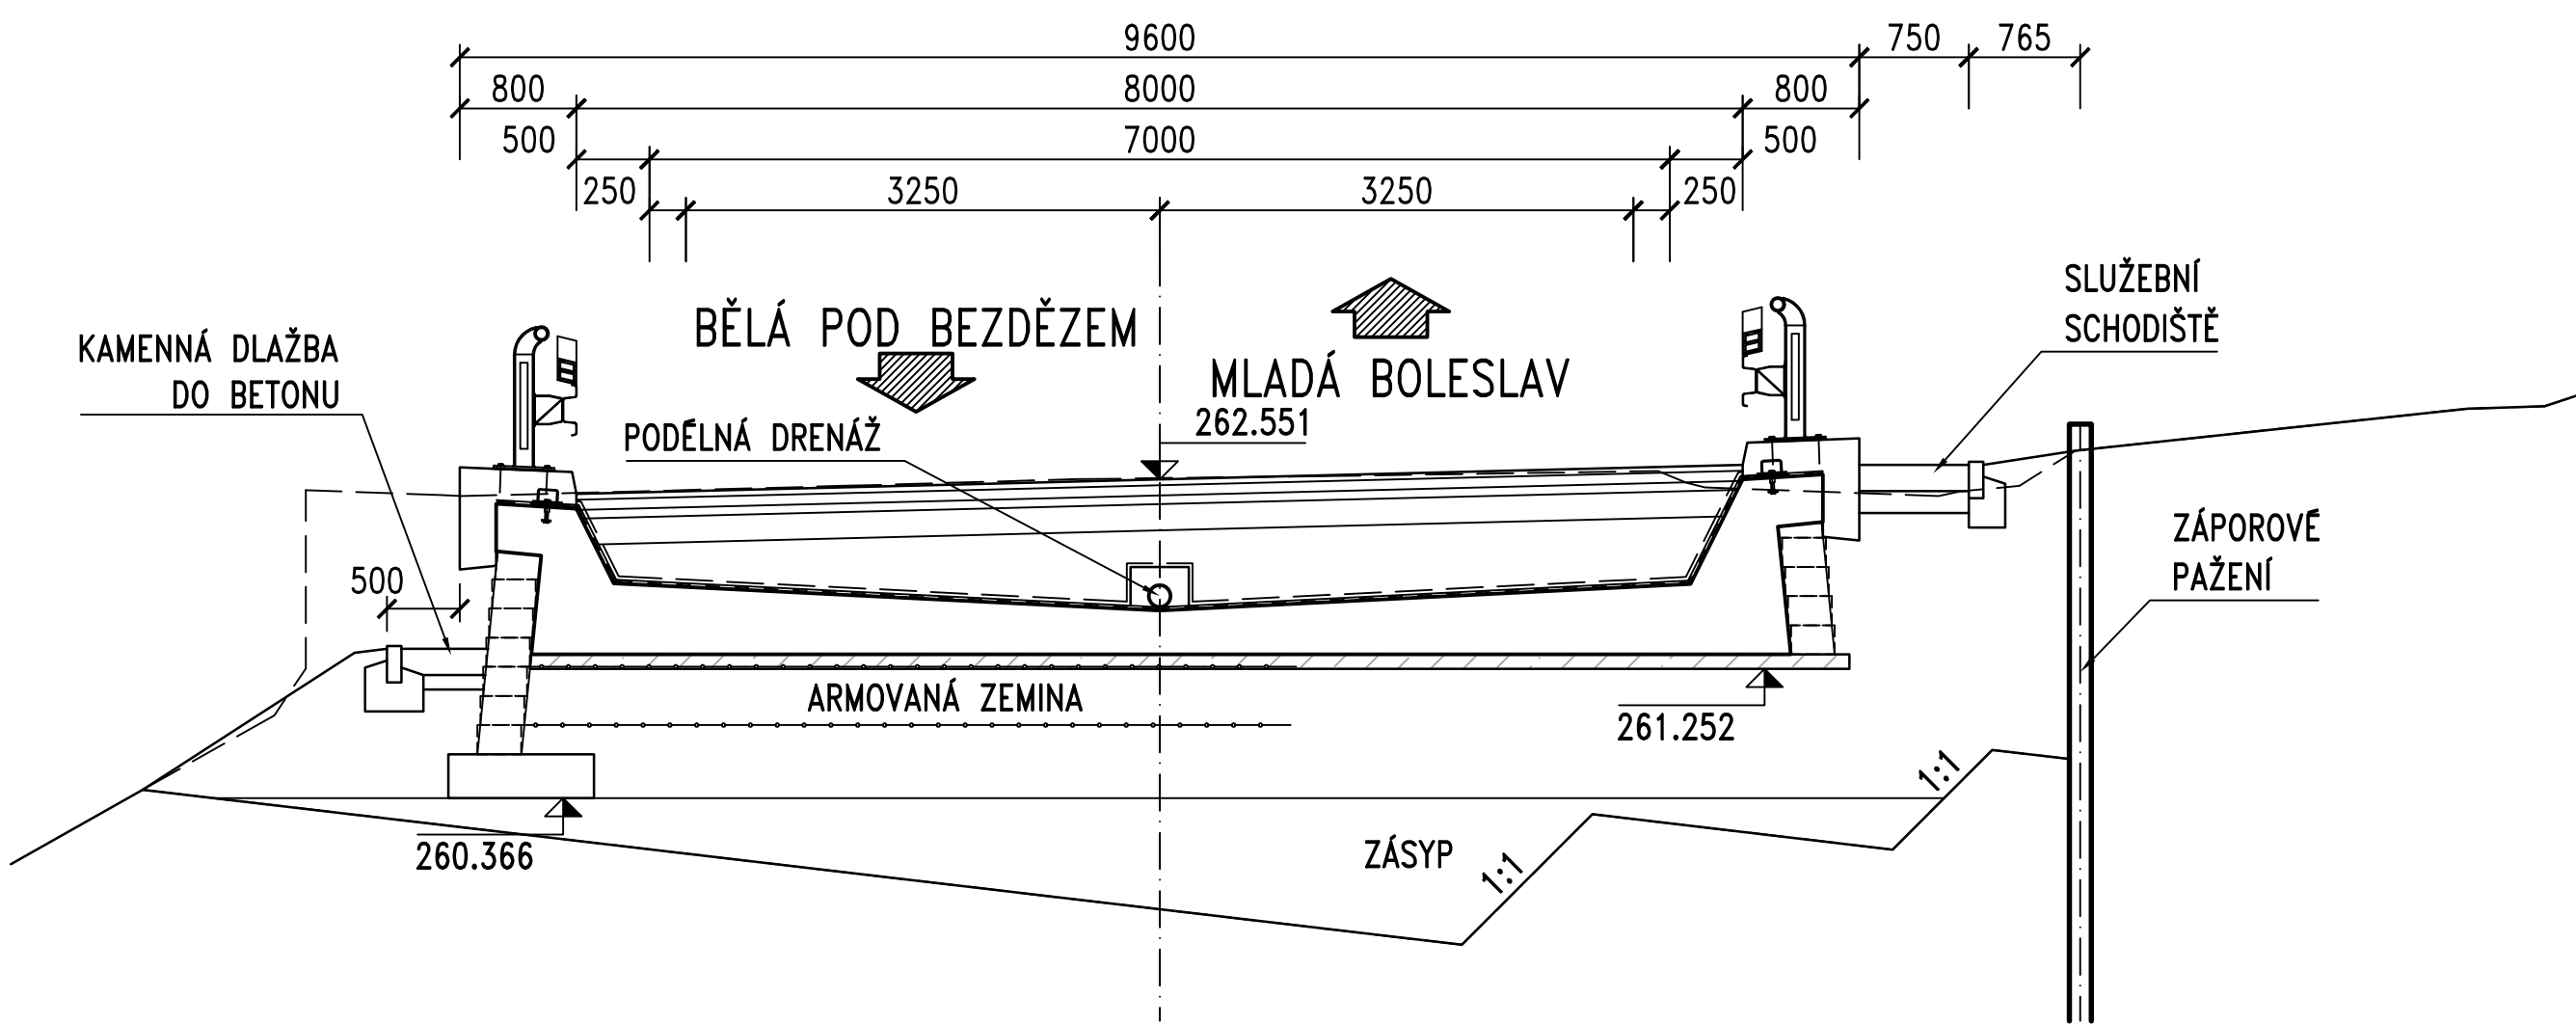

Akce: II/276 Bělá pod Bezdězem, mosty ev.č. 276-001 a 276-002 přes roklí v obci Bělá pod Bezdězem

Objednatel: KRAJSKÁ SPRÁVA A ÚDRŽBA SILNIC STŘEDOČESKÉHO KRAJE ZBOROVSKÁ 11, 150 21 PRAHA 5



Souřadnicový systém: S-JTSK Výškový systém: Bpv

276-002

Číslo zakázky: 20 041 00	HIP: Ing. David DVORÁČEK	
Schválil: Ing. Václav HVÍZDAL	Zodp. projektant: Ing. Kamil PEJCHAL	
606646680, vhw@pontex.cz	602619785, kpe@pontex.cz	
Tech. kontrola: Ing. Lukáš PROCHÁZKA	Vypracoval: Vojtěch ŠTOK	

Objednatel: KSÚS Středočeského kraje	Obec: Bělá pod Bezdězem	Kraj: Středočeský
Část: II/276 Bělá pod Bezdězem, most 276-002 přes roklí za obcí Bělá pod Bezdězem	Datum: 01/2023	Stupeň: PDPS
Objekt: SO 201 PROPUSTEK	Souprava: Č. přílohy	
Příloha: PŘÍČNÉ ŘEZY		D3.5