



PUDORYS 1:100

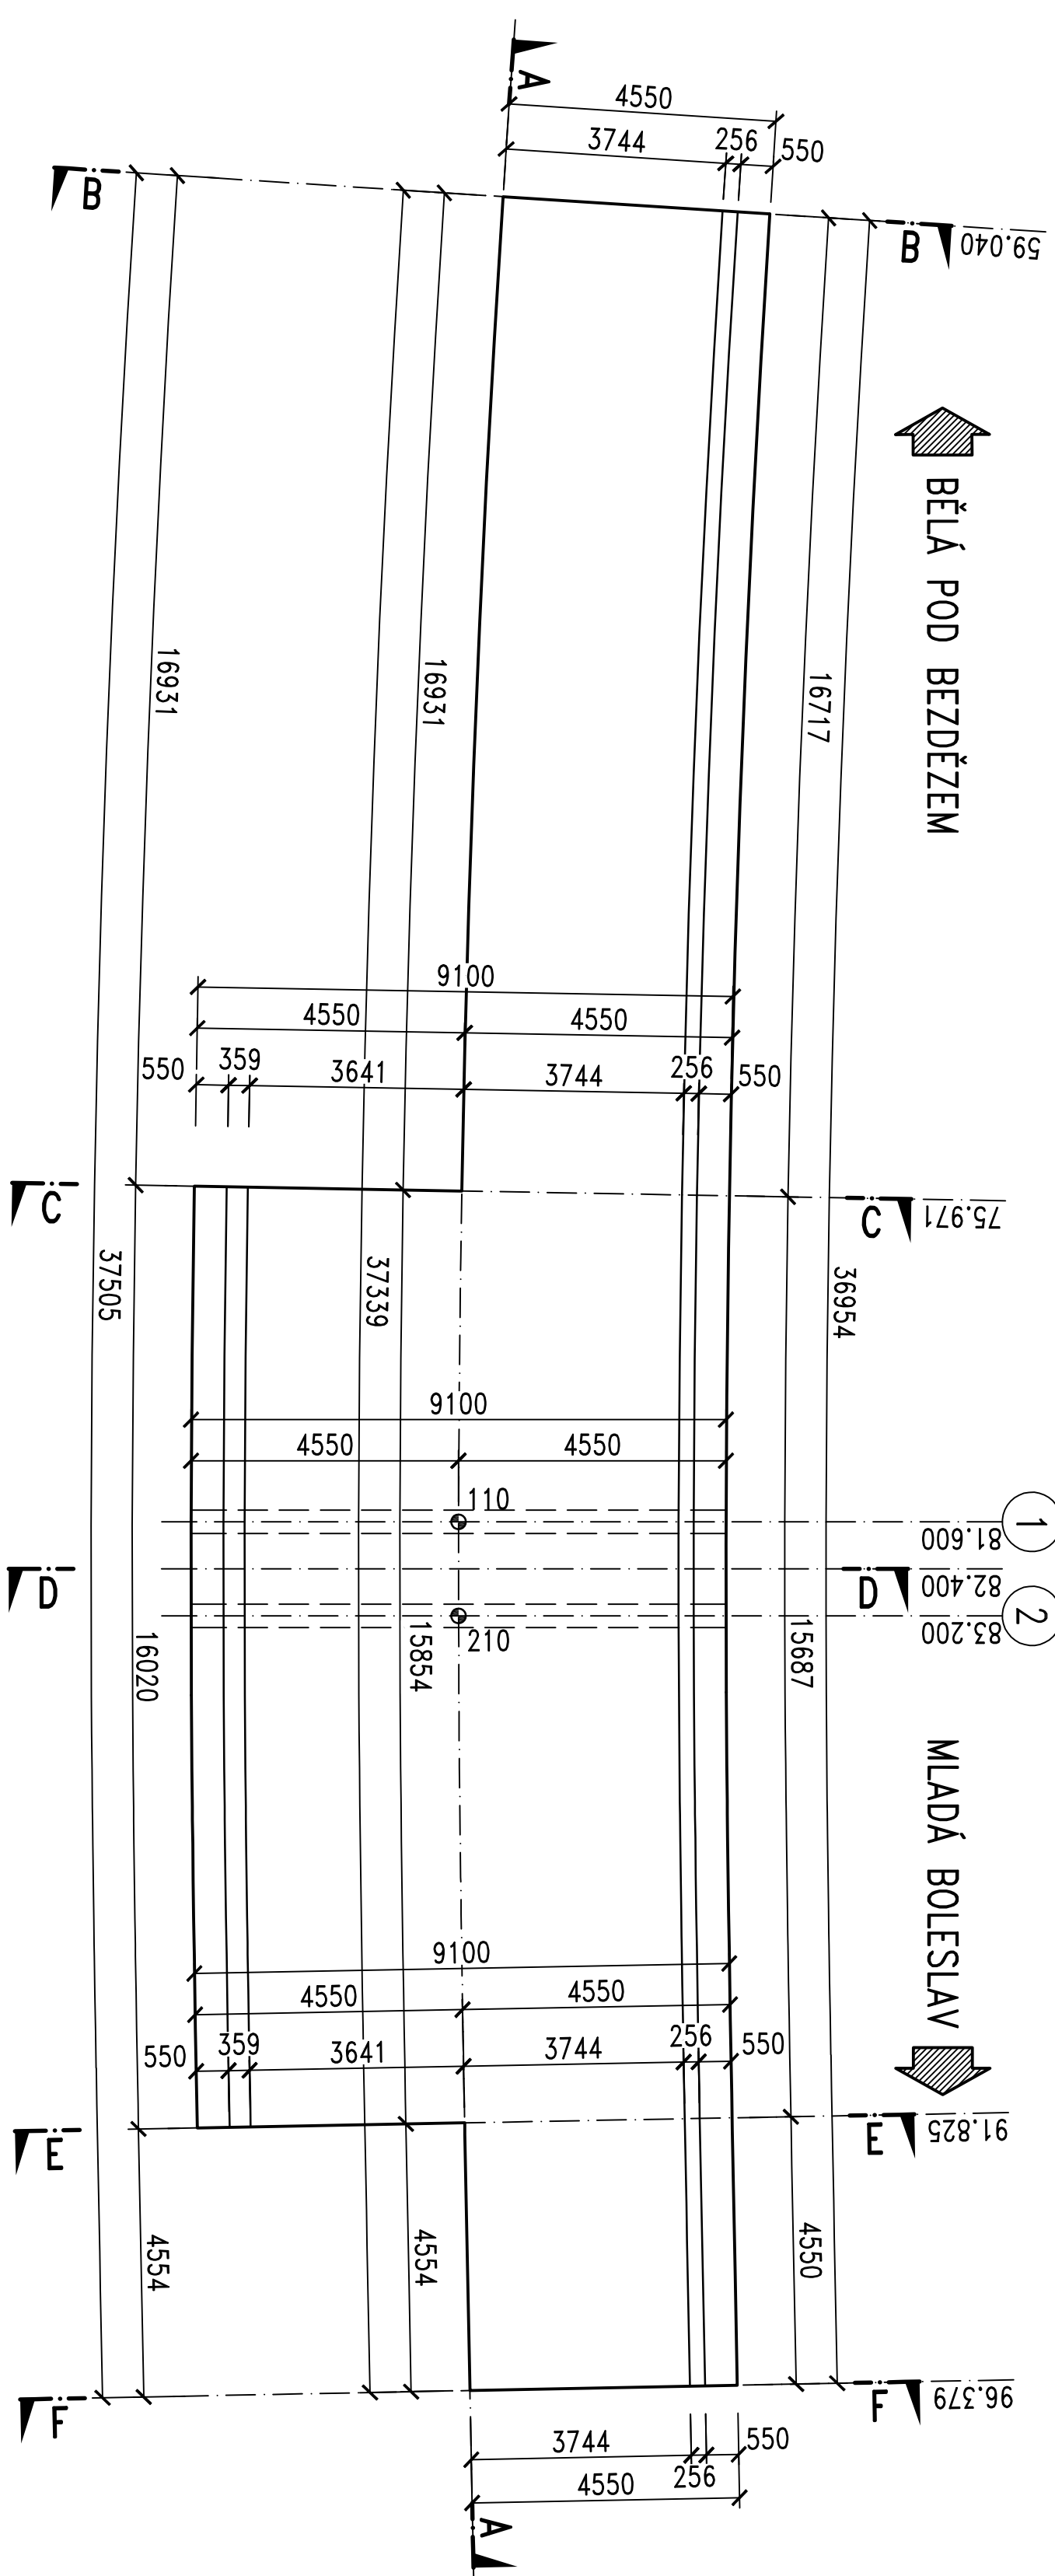


ŘEZ A-A 1:100

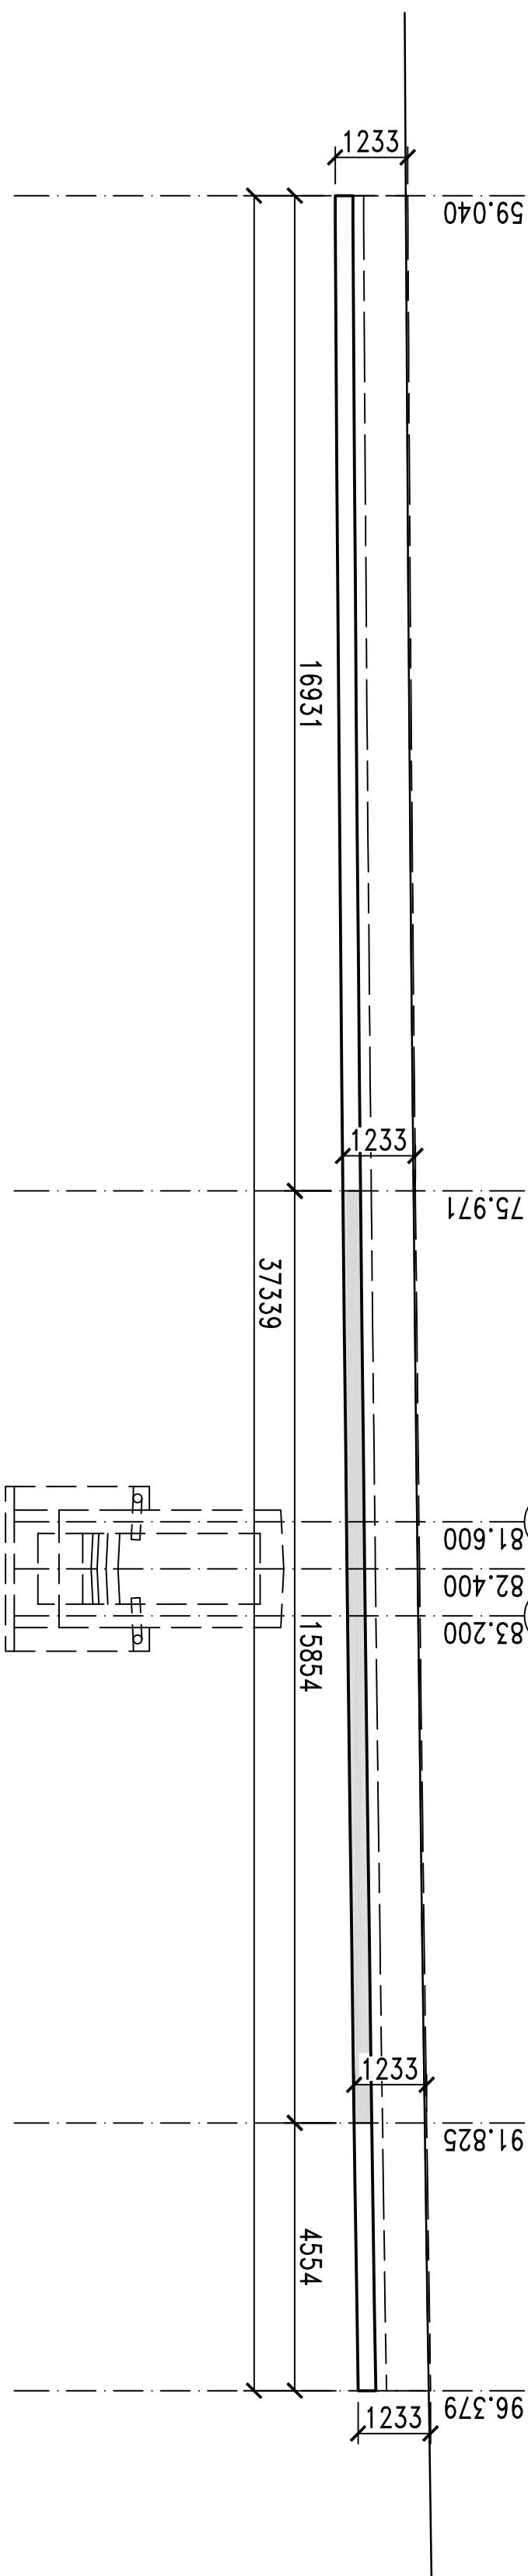

ŘEZ D-D 1:25

km 0.082 400

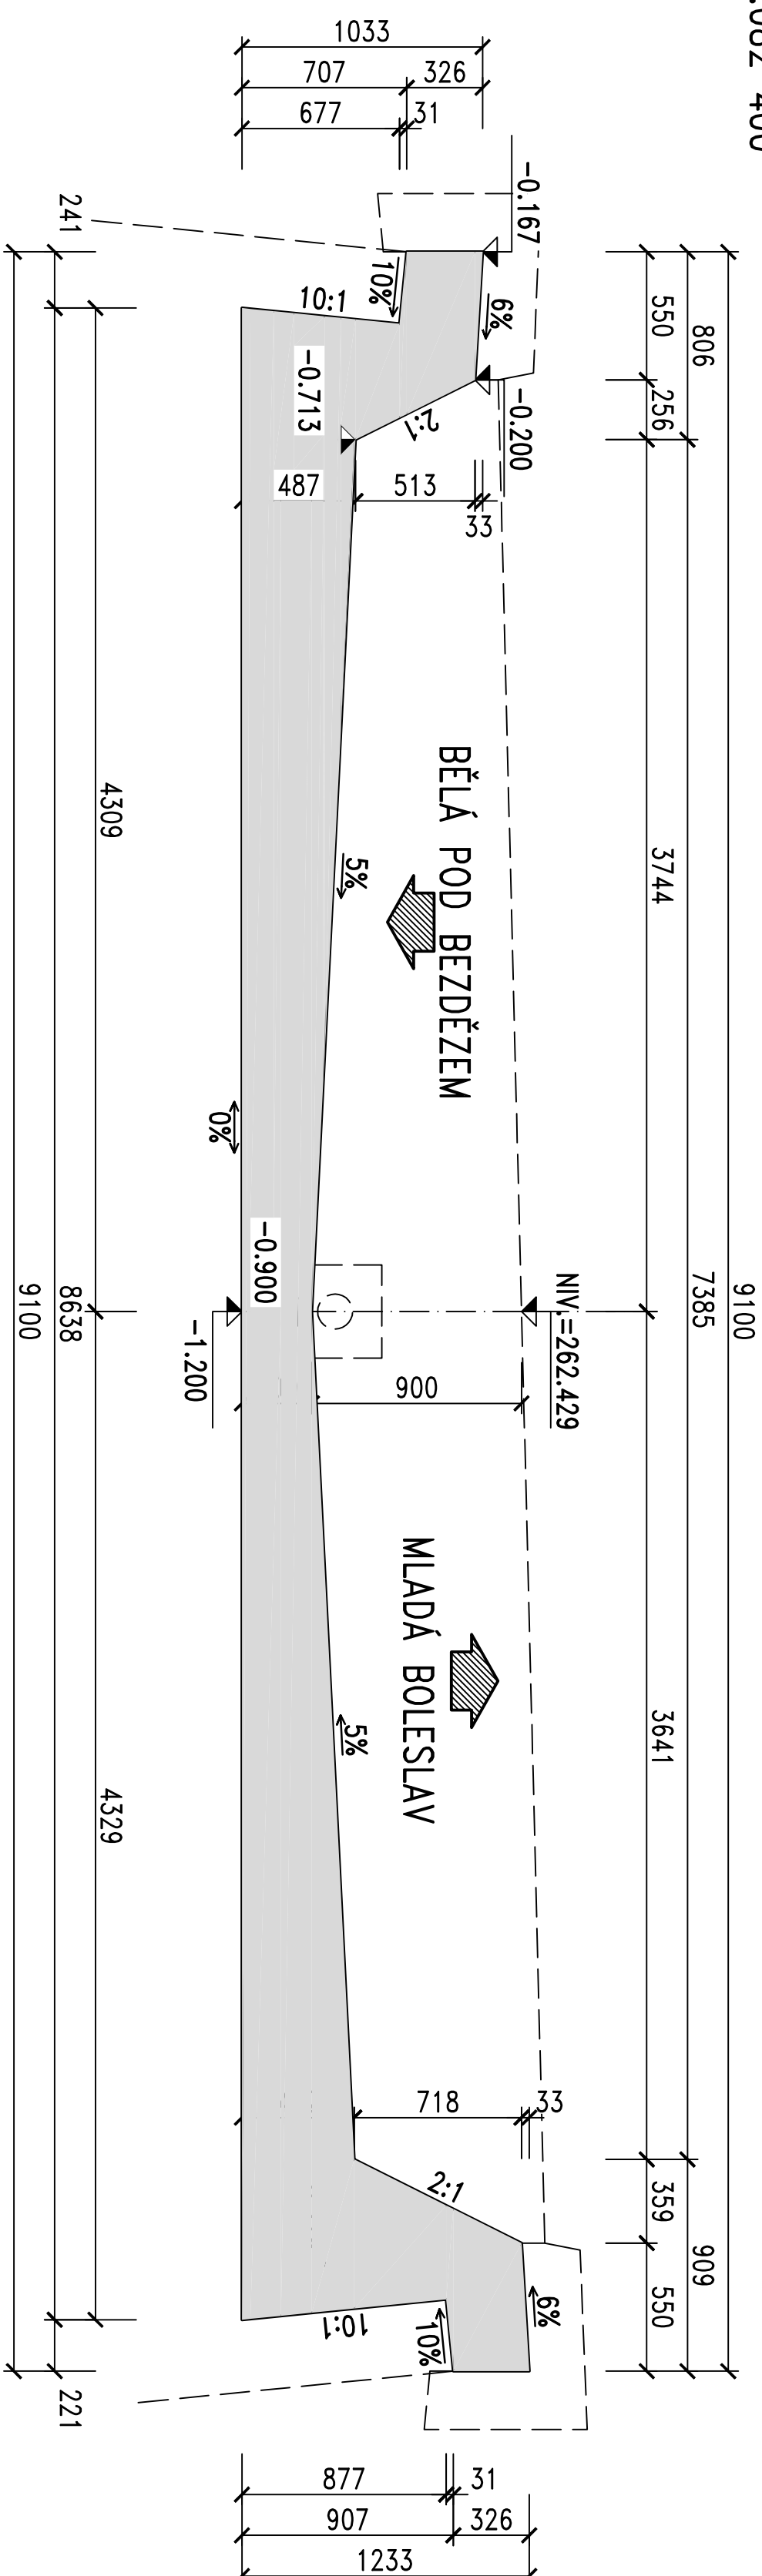

## SOUŘADNICE BODŮ:

CCDDEF

y. JTSK

x. JTSK

110	708175.051	1002127.746
210	708173.510	1002128.177

210	708173.510	1002128.177
-----	------------	-------------

## POZNÁMKY:

1) VŠECHNY VYSTUPUJÍCÍ HRANY BUDOU ZKOSENY 15x15mm

## MATERIÁL:

BETON dle ČSN EN 206-1:


ZÍDKA

C 30/37 - XF2, XD1, XC3

## BETONÁŘSKÁ VÝZTUŽ:

B 500B [10 505 (R)]


BĚLÁ POD BEZDĚZEM  MLADÁ BOLESLAV 

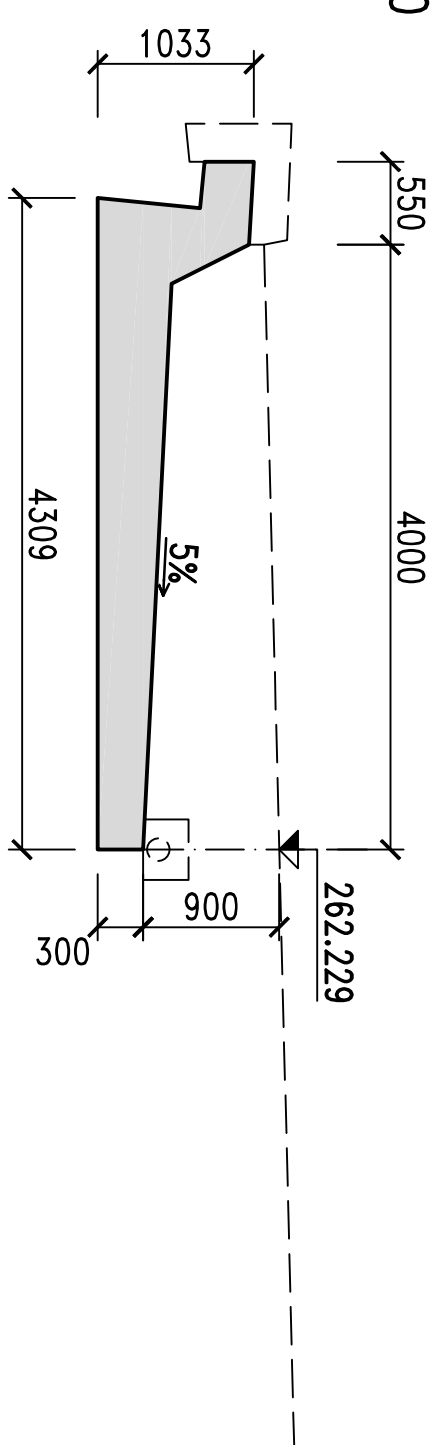

ŘEZ B-B 1:50


km 0.059 040

# ŘEZ C-C 1:50

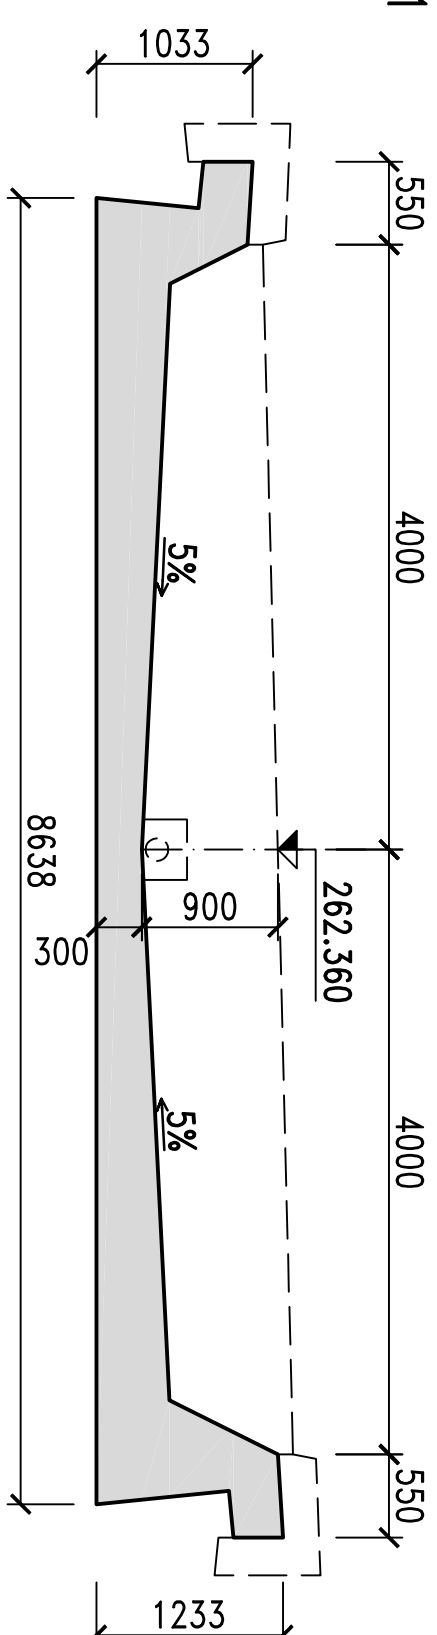


ŘEZ E-E 1:50

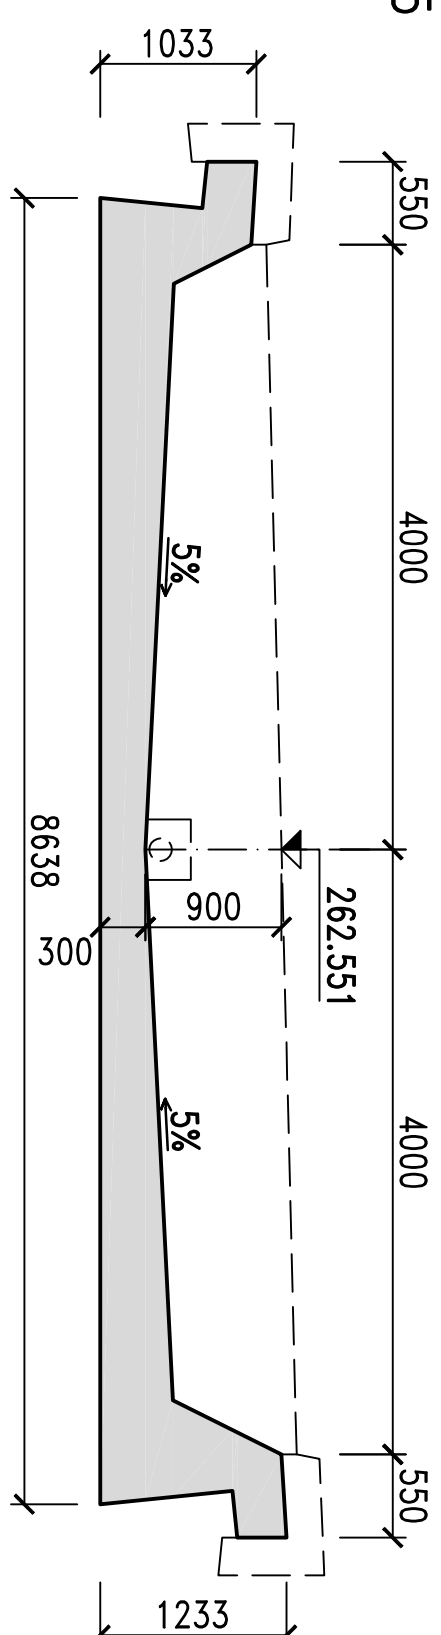

km 0.091 825



ŘEZ F-F 1:50

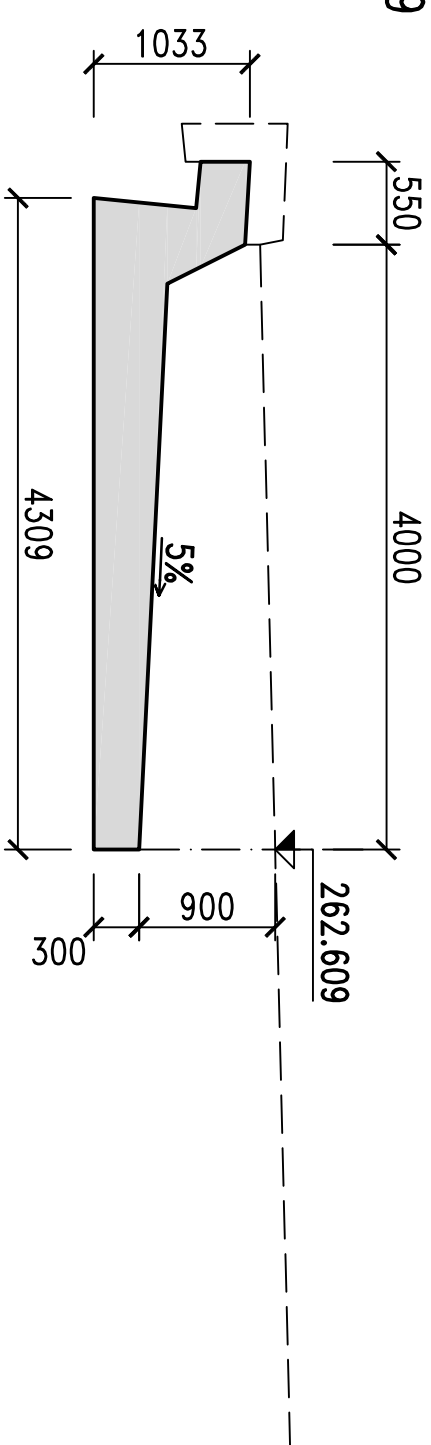km 0.096 379



Acce:	Objeďnací:	II/276 Bělá pod Bezdězem, mosty ev.č. 276-001 a 276-002 přes roklí v obci Bělá pod Bezdězem
		
Soutěžníový systém: S-JISK Vyskóý systém: Bpv		
Číslo zázáký: 20 041 00 Státní: Ing. Karel HAVEL 60616681, veřejnost: 60261985, veřejnost: Ing. Kamil PEČHAL Tech. kontrola: Ing. Lukáš PROCHÁZKA +420 702 033 396 +420 602 619 285	HIP: 720951172, idopoint.cz Zdroj, projektant: Ing. Kamil PEČHAL 60261985, veřejnost: Ing. Kamil PEČHAL +420 602 619 285	Běle pod Bezdězem KOP:
Objednatel: KŽS Středoceská krole Ověřitel: II/276 Bělá pod Bezdězem, mosty 276-002 přes roklí v obci Bělá pod Bezdězem SO 201 PROPUSTEK	Ing. David JVOBÁČEK 11/276	Běle pod Bezdězem KOP:
Příloha:	276-002	Středoceská
TVAR OPĚRNÝCH ZÍDEK		Datum: 01/2023 Stupeň: PPS Souprava: Č. priority
D3.8	D3.8	D3.8