VÝKOPY

PŮDORYS 1:100

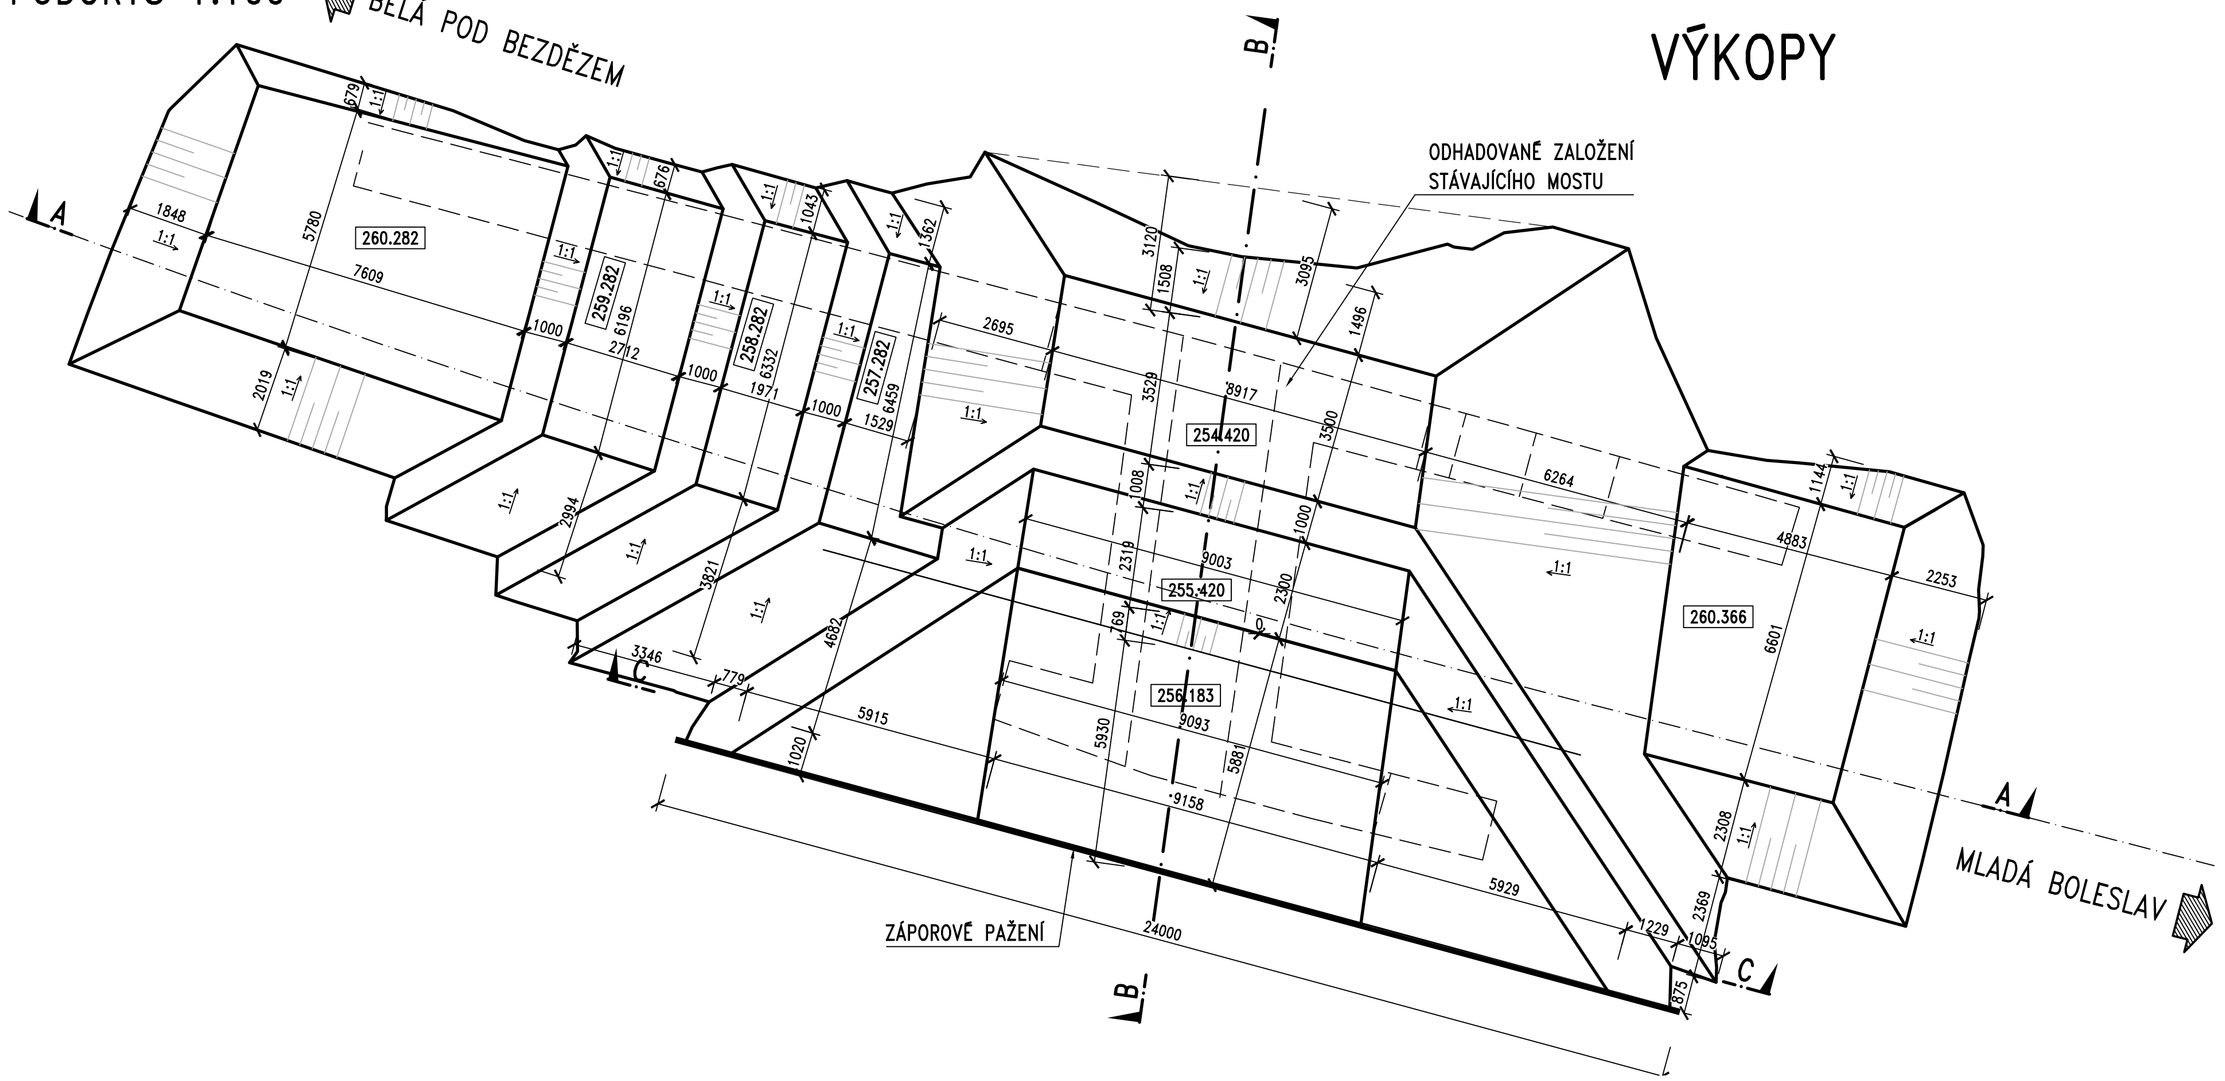

ŘEZ B–B 1:100

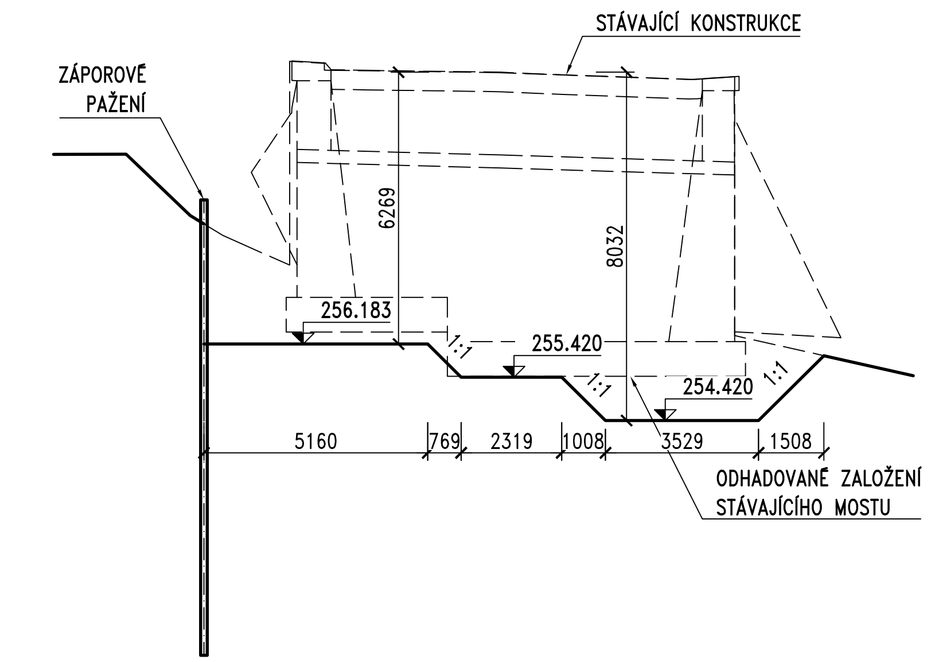

ŘEZ A–A 1:100

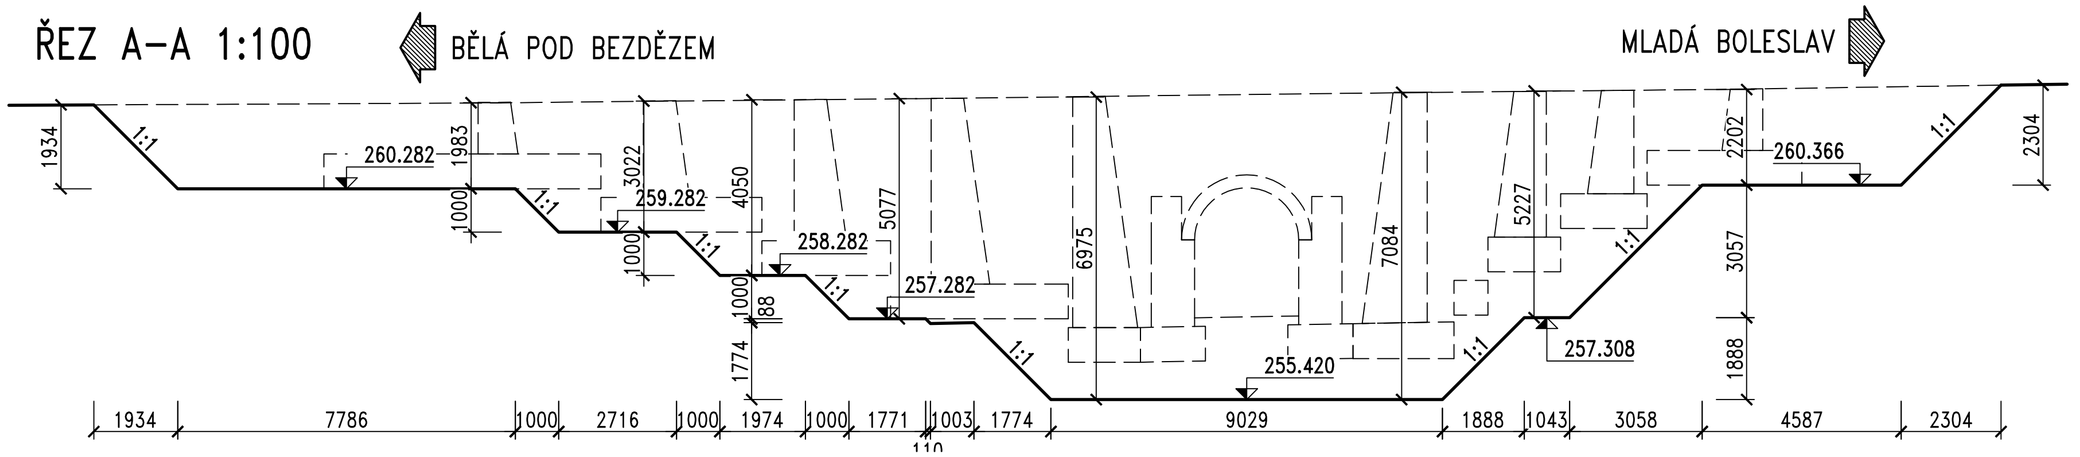

ŘEZ C–C 1:100

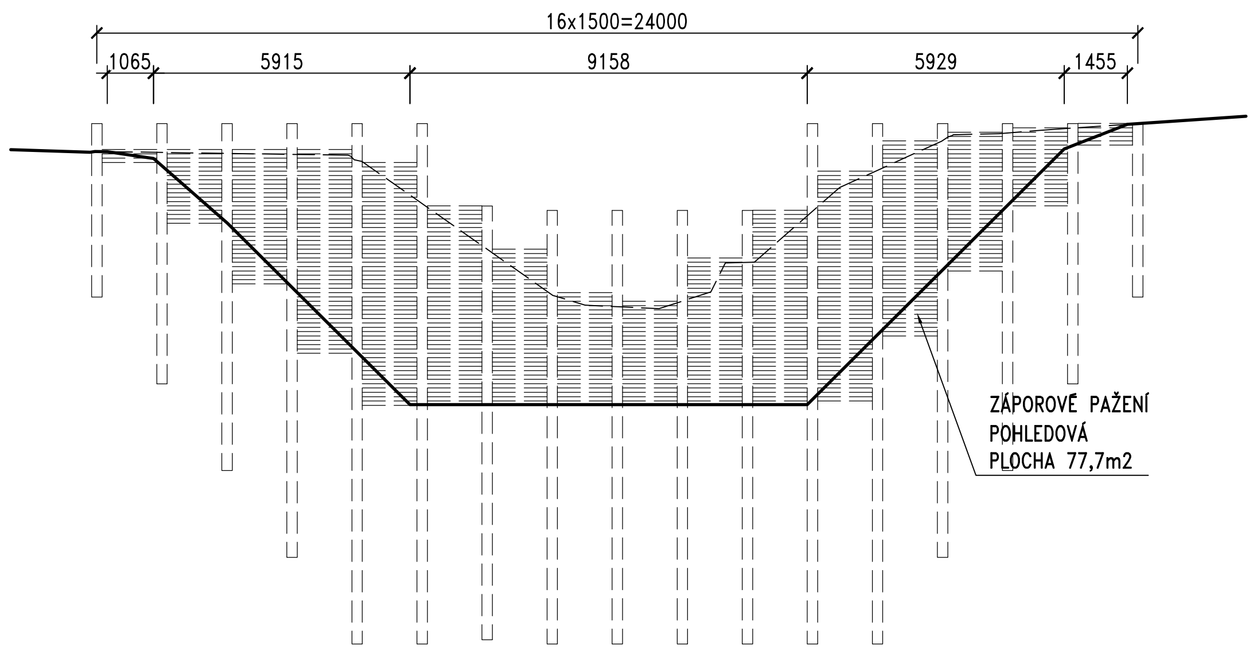

Akce:

II/276 Bělá pod Bezdězem, mosty ev.č. 276-001 a 276-002 přes rokli v obci Bělá pod Bezdězem

Objednatel:
KRAJSKÁ SPRÁVA A ÚDRŽBA SILNIC STŘEDOČESKÉHO KRAJE
ZBOROVSKÁ 11, 150 21 PRAHA 5

KSÚS KRAJSKÁ SPRÁVA A ÚDRŽBA SILNIC Středočeského kraje

Souřadnicový systém: S-JTSK
Výškový systém: Bpv

276-002

Číslo zakázky: 20 041 00	HIP: Ing. David DVOŘÁČEK		PONTEX s.r.o.
	720951172, ddv@pontex.cz		
Schválil: Ing. Václav HVÍZDAL	Zodp. projektant: Ing. Kamil PEJCHAL		
606646680, vhv@pontex.cz	602619785, kpe@pontex.cz		Praha 4, Bezová 1658, 147 14
Tech. kontrola: Ing. Lukáš PROCHÁZKA	Vypracoval: Vojtěch ŠTOK		tel: +420 244062215 fax: +420 244461038
+420 702 033 396	720981607, vst@pontex.cz		

Objednatel: KSÚS Středočeského kraje	Obec: Bělá pod Bezdězem	Kraj:	Středočeský
Část: II/276 Bělá pod Bezdězem, most 276-002 přes rokli za obcí Bělá pod Bezdězem		Datum	Stupeň
Objekt: SO 001 DEMOLICE		01/2023	PDPS
		Souprava	Č. přílohy
Příloha: VÝKOPY			D1.5