

ÚZEMÍ
POVRCH ÚZEMÍ

PODÉLNÝ PROFIL:
VODOVODNÍHO ŘADU V


MĚŘÍTKO:
1:500/1:100

HLOUBKA VÝKOPU


KÓTA DNA POTRUBÍ

KÓTA TERÉNU
SROVNÁVACÍ ROVINA
STANIČENÍ [Km],[m]

SKLON [promile], DÉLKA [m]
DN [mm], MATERIÁL, DÉLKA [m]

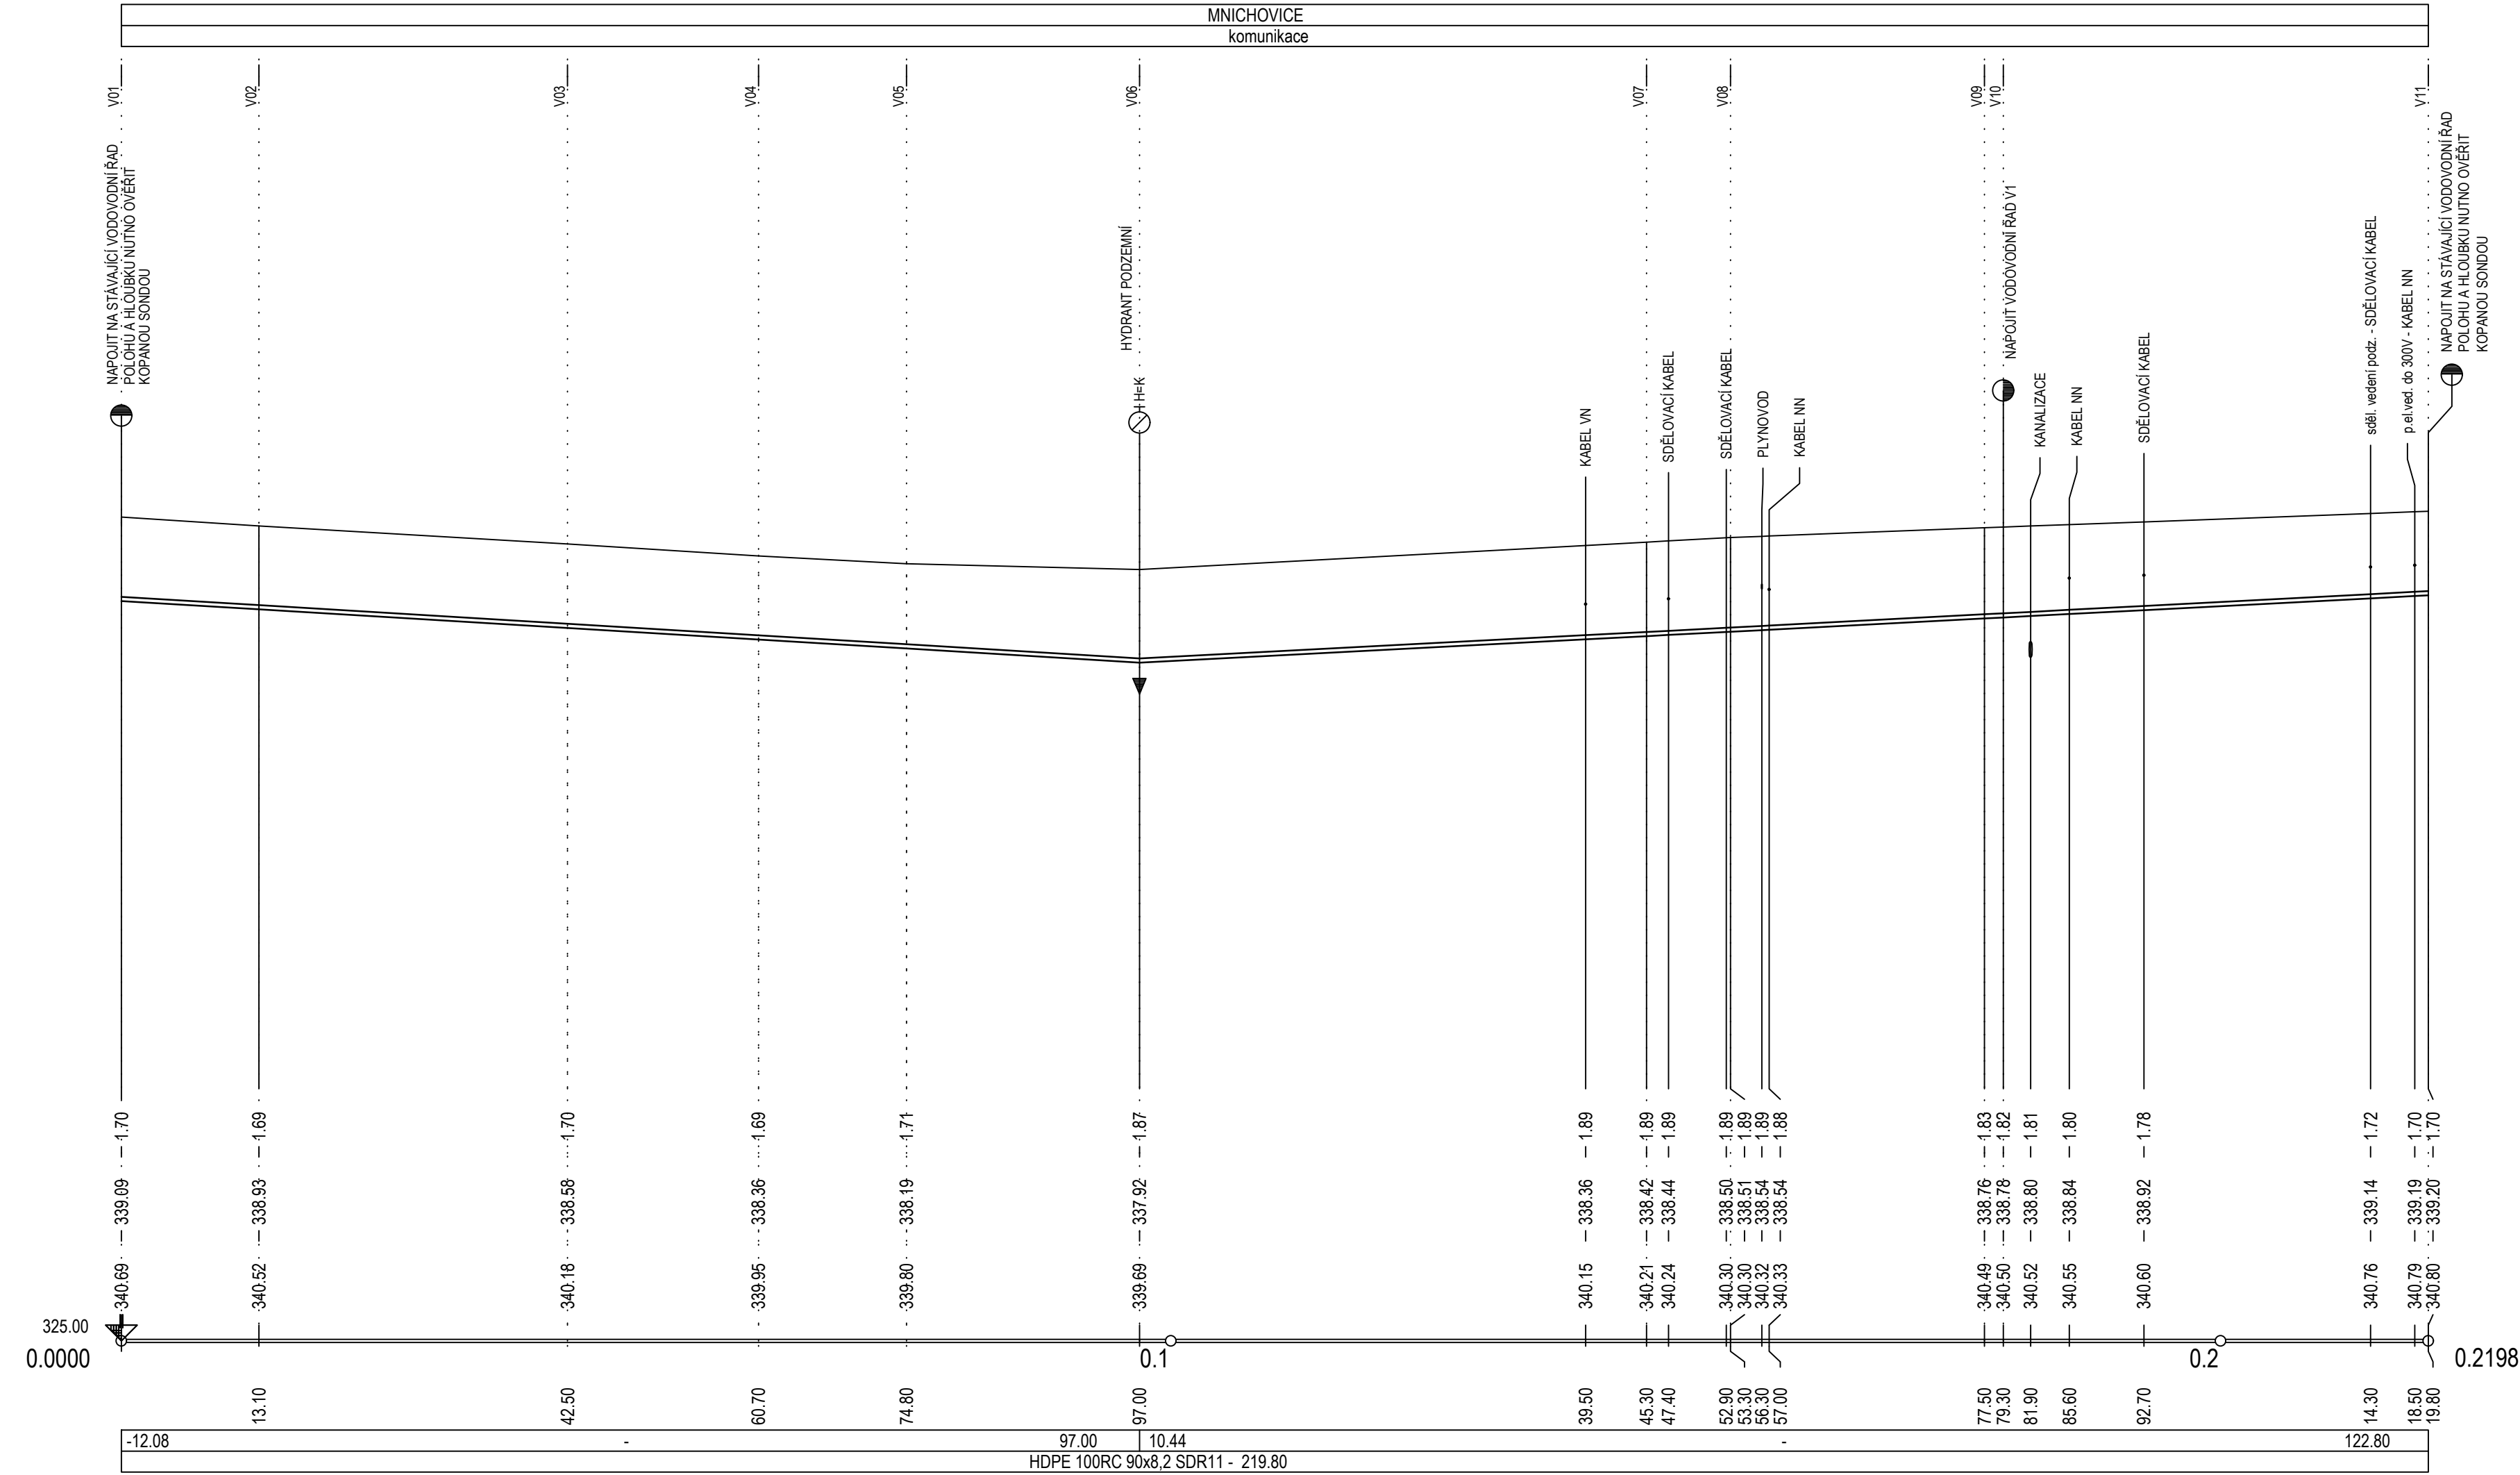

VODOVODNÍHO ŘADU V1

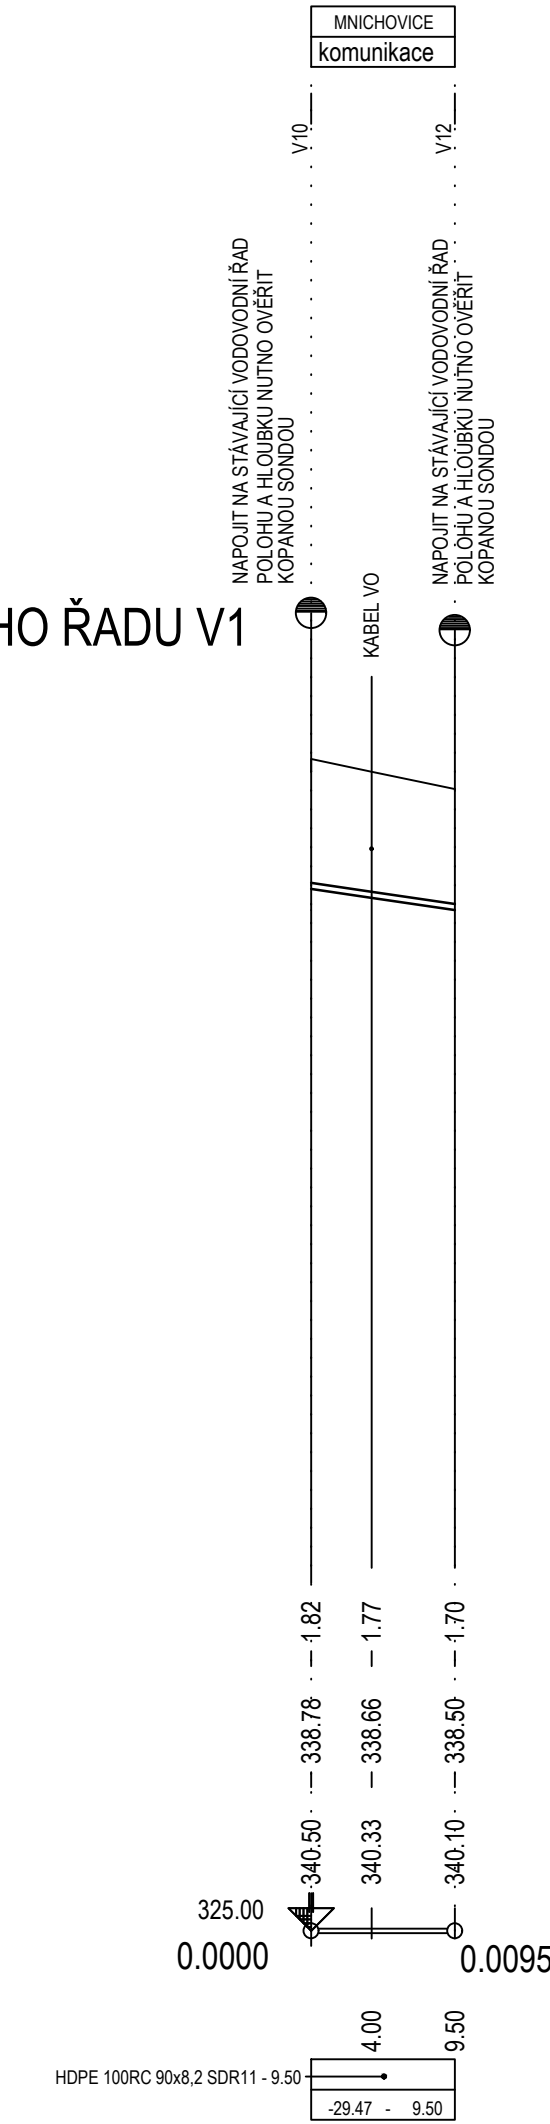

Souřadnicový systém: S-JTSK		Výškový systém: Bpv	
Číslo zakázky: 21 109 00		HIP: Ing. Pavel HRDINA	
Schválil: Ing. Petr Macek		Zodp. projektant: Ing. Michal Chramosta	
Tech. kontrola: Ing. Michal Chramosta		Vypracoval: Ing. Pavlína Rákosníková	
Objednatel: Středočeský kraj		Obec: Mnichovice	
Kraj: Středočeský		Datum: 11.2022	
Akce: II/335 - I. etapa, MNICHOVICE PRŮTAH		Stupeň: PDPS	
Část: Stavební část		Č. přílohy: D.2.1.3	
Objekt: SO 300 Úprava vodovodu v ulici Ondřejovská		Souprava: Č. přílohy	
Příloha: Podélný profil vodovodu			