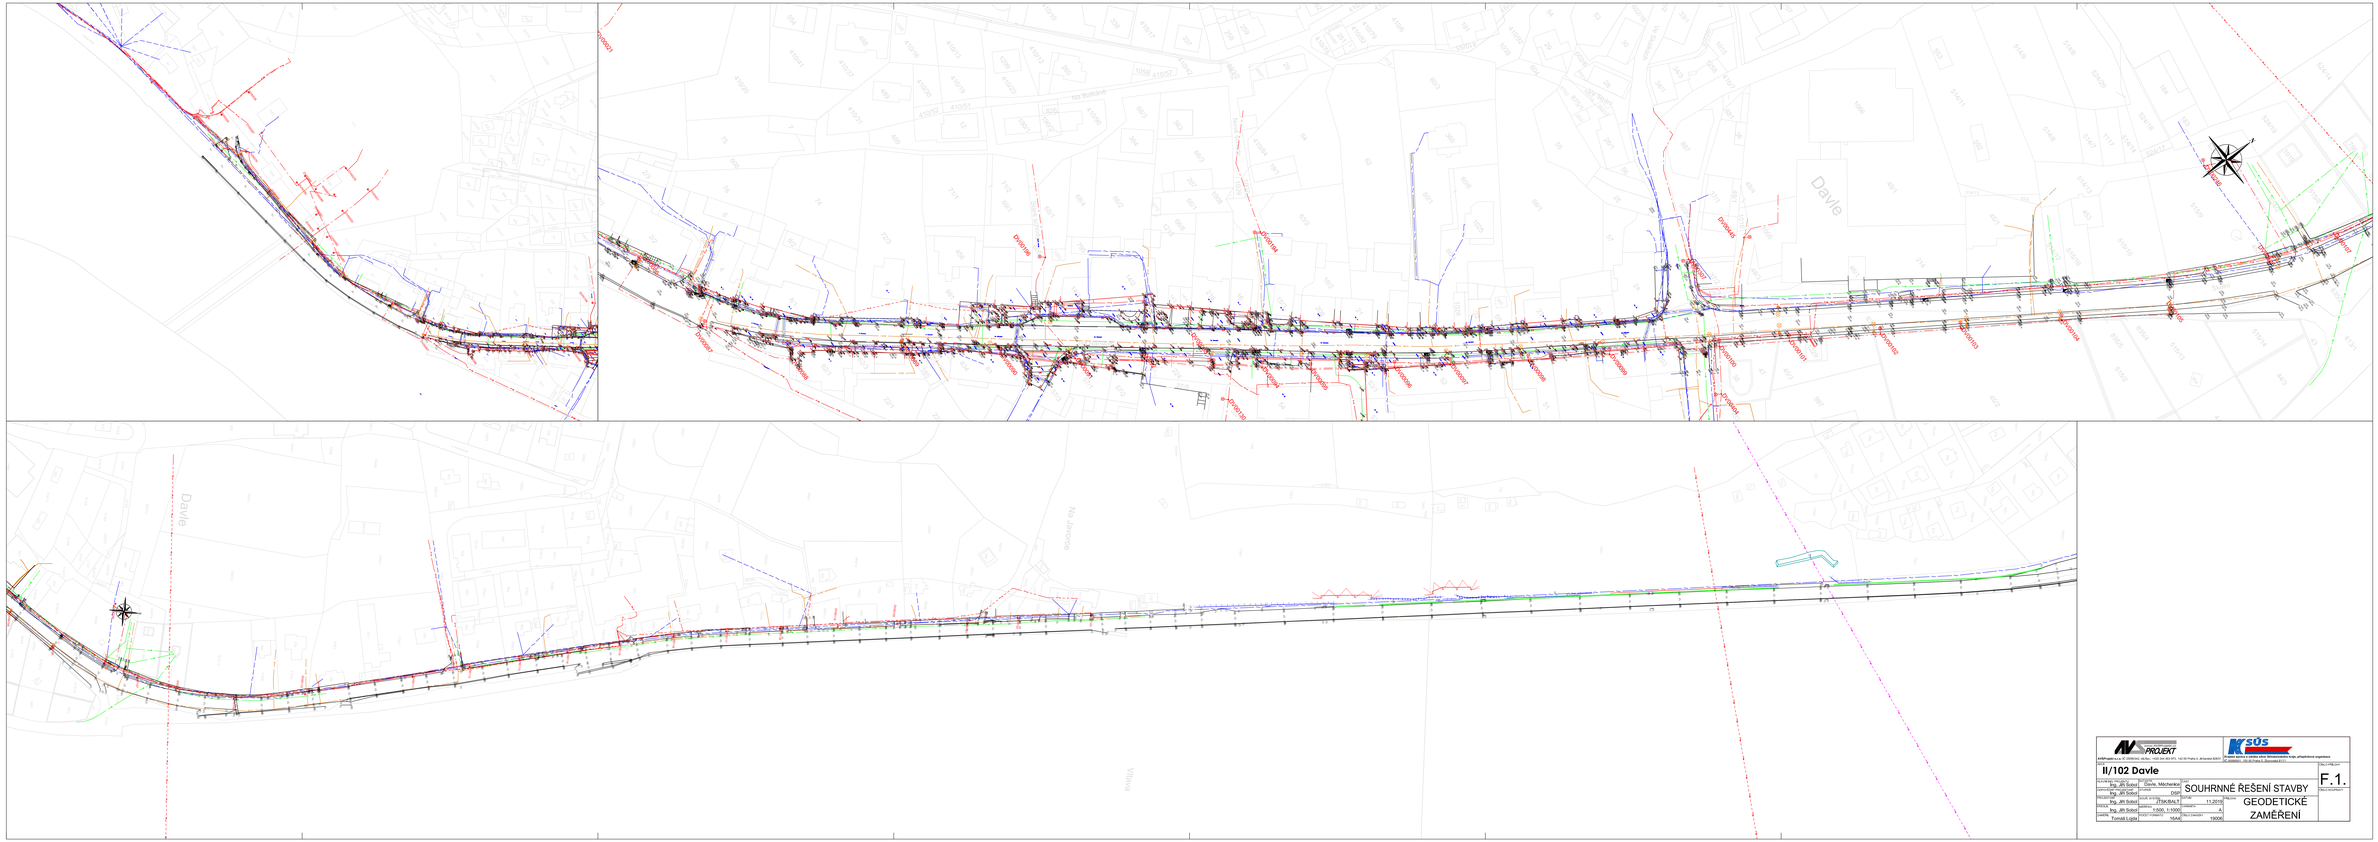

AVS PROJEKT s.r.o. IČ 28855384, DIČ CZ28855384, Vídeňská 47/70, 142 00 Praha 4, Zahradní Město
Zapsán v OR u MS v Praze, oddíl C, vložka 107 Zapsaná v OR u MS v Praze, oddíl C, vložka 107

KSÚS
Krajská správa a údržba silnic Středočeského kraje, příspěvková organizace
IČ 00066001, 150 00 Praha 5, Zborovská 81/11

II/102 Davle

Vedoucí projektant: Ing. Jiří Šubrt	Kontroloval: Ing. Jiří Šubrt	Zakázka: 19-006	SOUHRNNÉ ŘEŠENÍ STAVBY		F.1.
Hlavní inženýr projektu: Ing. Jiří Šubrt	Datum: 11/2019	Stupeň: DSP	GEODETICKÉ ZAMĚŘENÍ		
Odpovědný projektant: Ing. Jiří Šubrt	Měřítko: 1:500, 1:1000	Číslo A: A			
Kreslil: Tomáš Lipta	Číslo C: 16A4E	Číslo D: 19006			