


PROSTOR REALIZACE:
- REKONSTRUKCE ULIČNÍHO PROSTORU (CELKOVÁ UZAVÍRKA KŘIŽOVATKY UL. BOLESLAVSKÉ A UL. STAKORSKÉ - PŘÍSTUP PO OBJÍZDNÉ TRASE)

PŘI REALIZACI SEVERNÍ ČÁSTI ULICE BOLESLAVSKÉ
UMOŽNĚN PRŮJEZD Z ULICE STAKORSKÉ SMĚR I/38

SITUACE OBJÍZDNÝCH TRAS

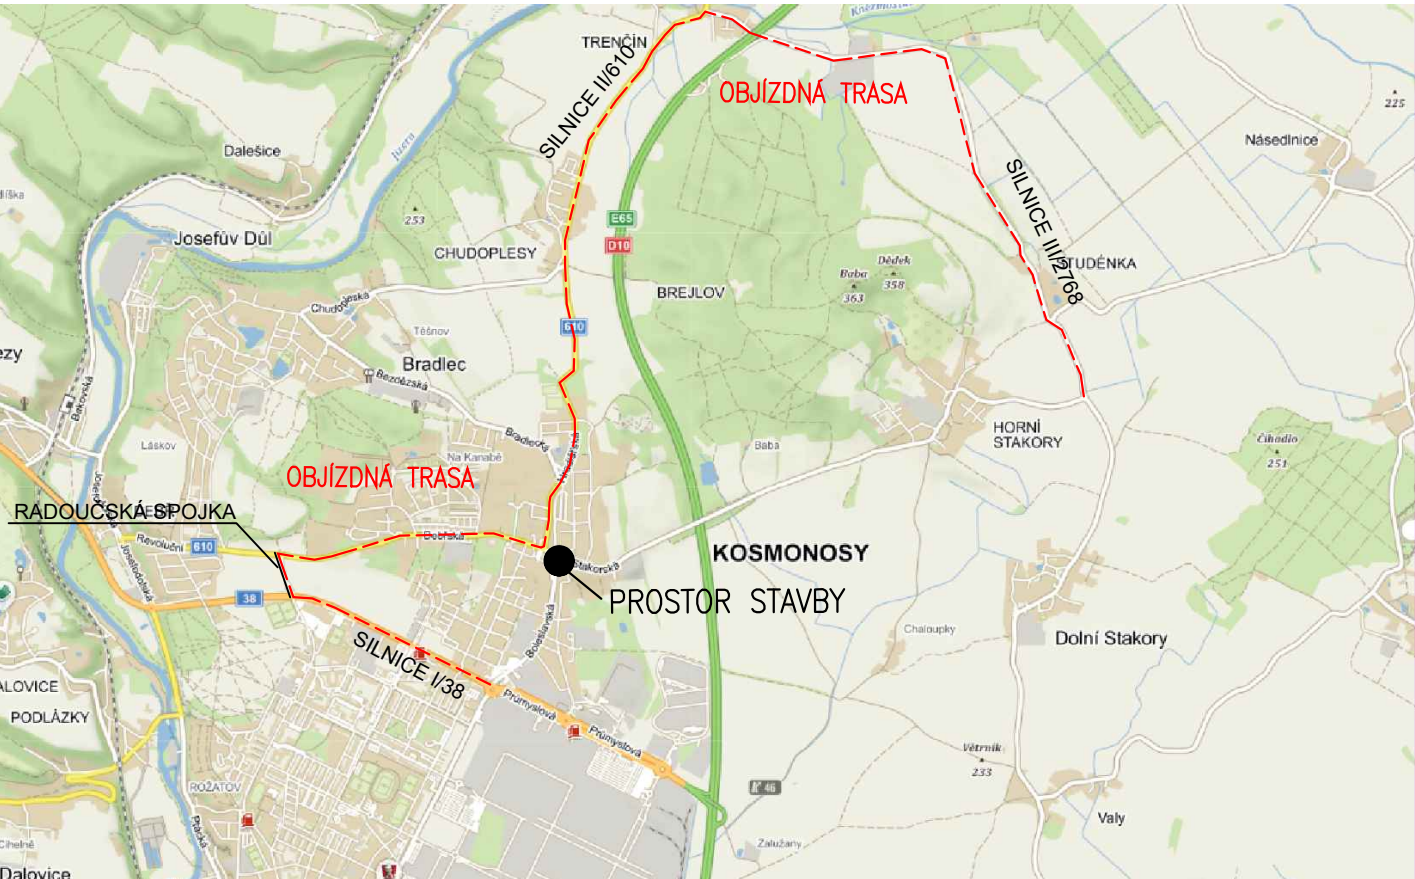

SOUŘADNÝ SYSTÉM: S-JTSK
VÝŠKOVÝ SYSTÉM: BpV

a	aktualizace průběhu výstavby	01.2022	<i>Alida R.</i>
b			
c			
č	text změny - odůvodnění	datum	podpis

Objednatel:	MĚSTO KOSMONOSY DEBŘSKÁ 223 293 06 KOSMONOSY
-------------	-----------------------------------------------------------

Ředitel ateliéru	Vedoucí projektu	Tech. kontrola	Vypracoval
<i>Ing. Jiráček J.</i>	<i>Ing. Jiráček J.</i>	<i>Ing. Adamů J.</i>	<i>Radek Dittrich</i>
	<i>Jiráček</i>	<i>J. Adamů</i>	<i>Alida R.</i>

CR PROJECT
CONSTRUCTIONS&ROADS

CR PROJECT s.r.o., POD BORKEM 319, 293 01 Mladá Boleslav
tel.: +420 326 700 666 GSM GATE: +420 606 602 039
fax: +420 326 700 665 e-mail: info@crproject.cz
URL: http://www.crproject.cz

stavba:	REKONSTRUKCE MÍSTNÍ KOMUNIKACE ULICE BOLESLAVSKÁ, KOSMONOSY		
objekt:	SO. 180 - DOPRAVNĚ - INŽENÝRSKÉ OPATŘENÍ		
část:	C. Stavební část		
obsah:	SITUACE OBJÍZDNÝCH TRAS		
název dig.souboru:	Situace_PDPS.dwg	číslo přílohy:	180-02

HIP:	Radek Dittrich	
číslo zakázky:	2017-069	
stupeň dokumentace:	PDPS	
datum:	06.2020	
měřítko:	1:500	formát: 3x4
číslo výkresu:		výtisk číslo: