







STŘEDOČESKÝ	
KOSMONOSY (OKRES MLADÁ BOLESLAV) 669857	
1827/23	1827/1
OSTATNÍ PLOCHA:	

Rozsah: km 0,00000 - km 0,12393

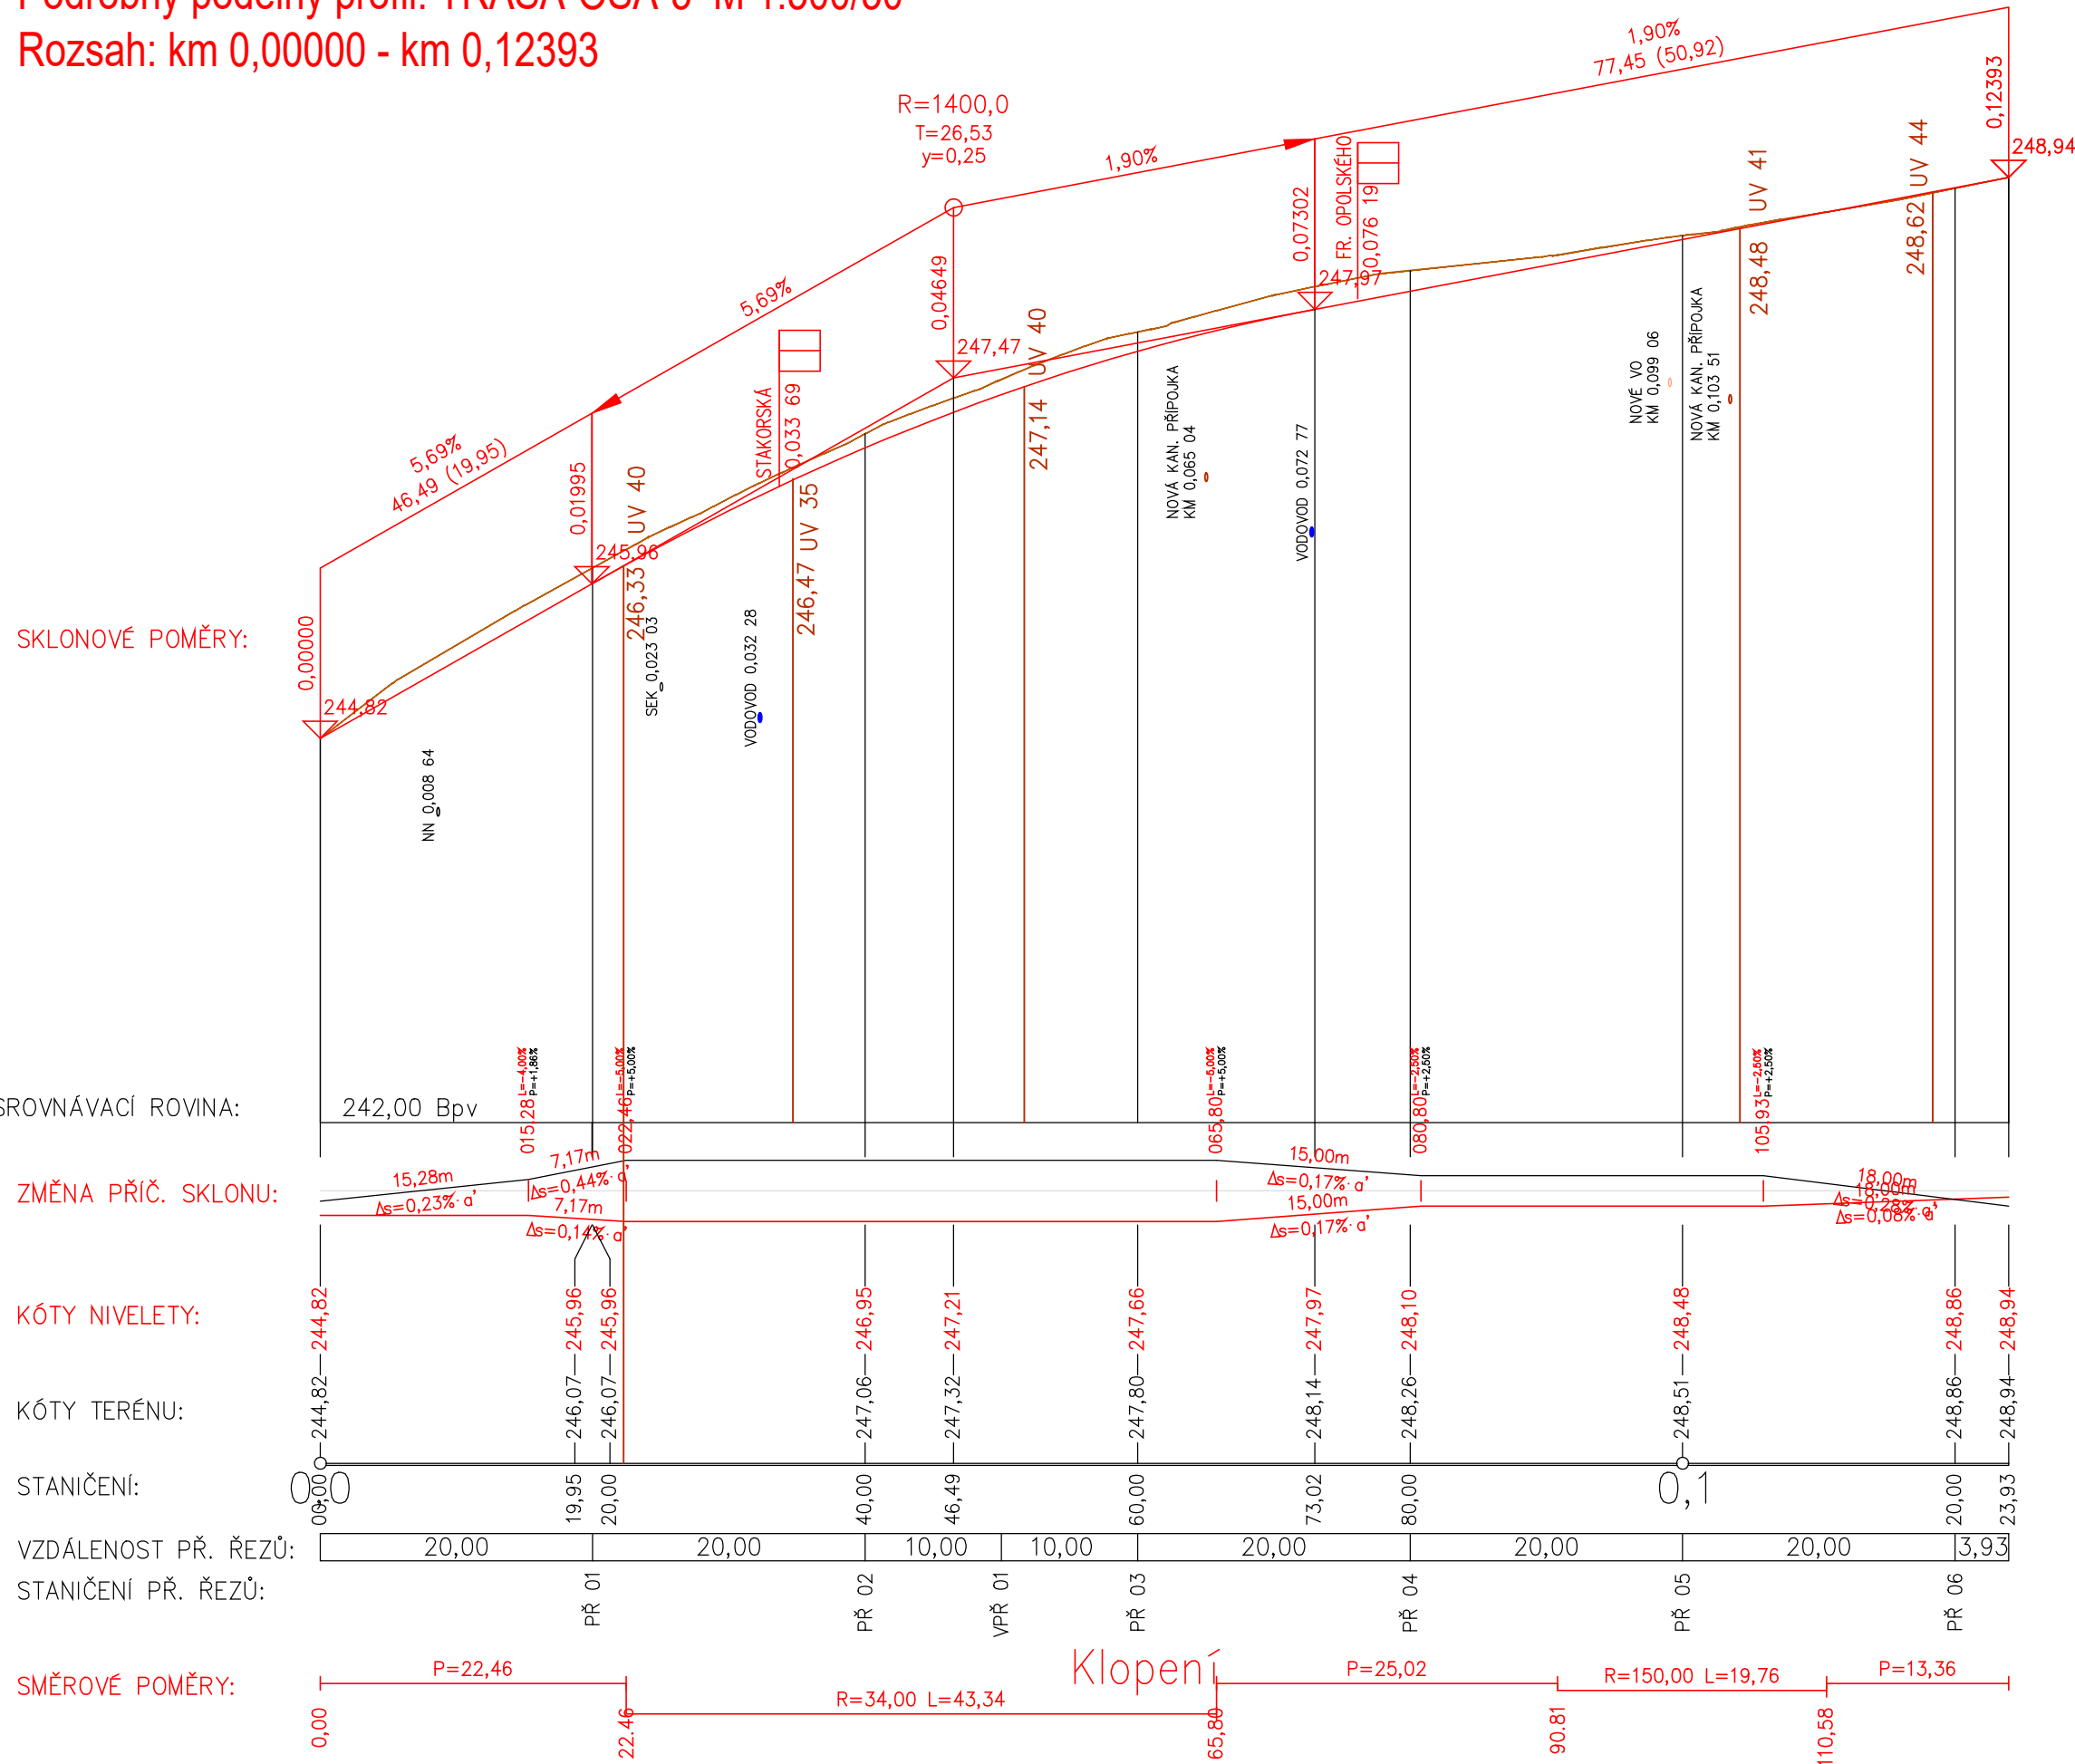

a		Úprava šířek jízdních pruhů		01.2022		<i>Kučera R.</i>	
b							
c							
č	text změny - odůvodnění			datum	podpis		

Ředitel ateliéru	Vedoucí projektu	Tech. kontrola	Vypracoval	 <p>CR PROJECT s.r.o., POD BORKEM 319, 293 01 Mladá Boleslav</p> <p>tel.: +420 326 700 666 GSM GATE: +420 606 602 039 fax: +420 326 700 665 e-mail: info@crproject.cz URL: http://www.crproject.cz</p>
Ing. Jiráček J.	Ing. Jiráček J.	Ing. Adamů J.	Radek Dittrich	
				
stavba: REKONSTRUKCE MÍSTNÍ KOMUNIKACE ULICE BOLESLAVSKÁ, KOSMONOSY				HIP: Radek Dittrich číslo zakázky: 2017-069 stupeň dokumentace: PDPŠ datum: 06.2020 měřítko: 1:1000/100 formát: 6x44 číslo výkresu: výtisk číslo:
objekt: SO. 101a - KOMUNIKACE A ZPEVNĚNÉ PLOCHY - MK BOLESLAVSKÁ x III/2769 část: C. Stavební část obsah: PODÉLNÝ PROFIL - KM 0,801 48 - KM 0,923 84				
název dig.souboru: Podelny_profil_101.dwg		číslo přílohy: C. 101.03		