


Poznámka:

Rozvody pro provedeny kabely CYKY uloženými v zemi a v chráničkách KOPOFLEX  
El. síť: 3/PEN 400/230V 50Hz – AC, TN–C  
Ochrana před neb. dotykem než. částí: samočinným odpojením od zdroje  
Ochrana před neb. dotykem živ. částí: izolací, kryty a přepážkami  
**Pozor!**  
Před zahájením výkopových prací zajistí inesor přesné vytyčení stávajících  
podzemních sítí a nové budou položeny dle platných ČSN – zejména ČSN 73 60 05  
**Souběh a křížení se stávajícími sítěmi viz koordinační situace stavby.**  
!!!PŘED ZAPOČETÍM STAVEBNÍCH PRACÍ SI MUSÍ ZHOTOVITEL NECHAT ZAMĚŘIT EXISTUJÍCÍ INŽENÝRSKÉ SÍTĚ!!!


Legenda

- LED svítidlo 5000lm VE VÝŠCE 10M – NAPOJOVACÍ MÍSTO PRO VO PŘECHODŮ PRO CHODCE
- svítidlo LED pro osvětlení přechodů pro chodce – asymetrická charakteristika – osazení VE VÝŠCE 6M  
speciální svítidlo pro osvětlení přechodů pro chodce osazené na pomocném výložníku
- nové kabelové vedení CYKY 4x16–J v zemi v chráničce 63mm – SPOLEČNÉ S REKONSTRUKCÍ VO  
přechody pod komunikacemi a vjezdy v chráničkách 110 mm
- nové kabelové vedení CYKY 4x16–J v zemi v chráničce 63mm – přívod k osv. přechodů pro chodce  
přechody pod komunikacemi a vjezdy v chráničkách 110 mm
- uzemnění – nové pomocí pásku FeZn 30/4 nebo vodiče d10mm  
položení do výkopu

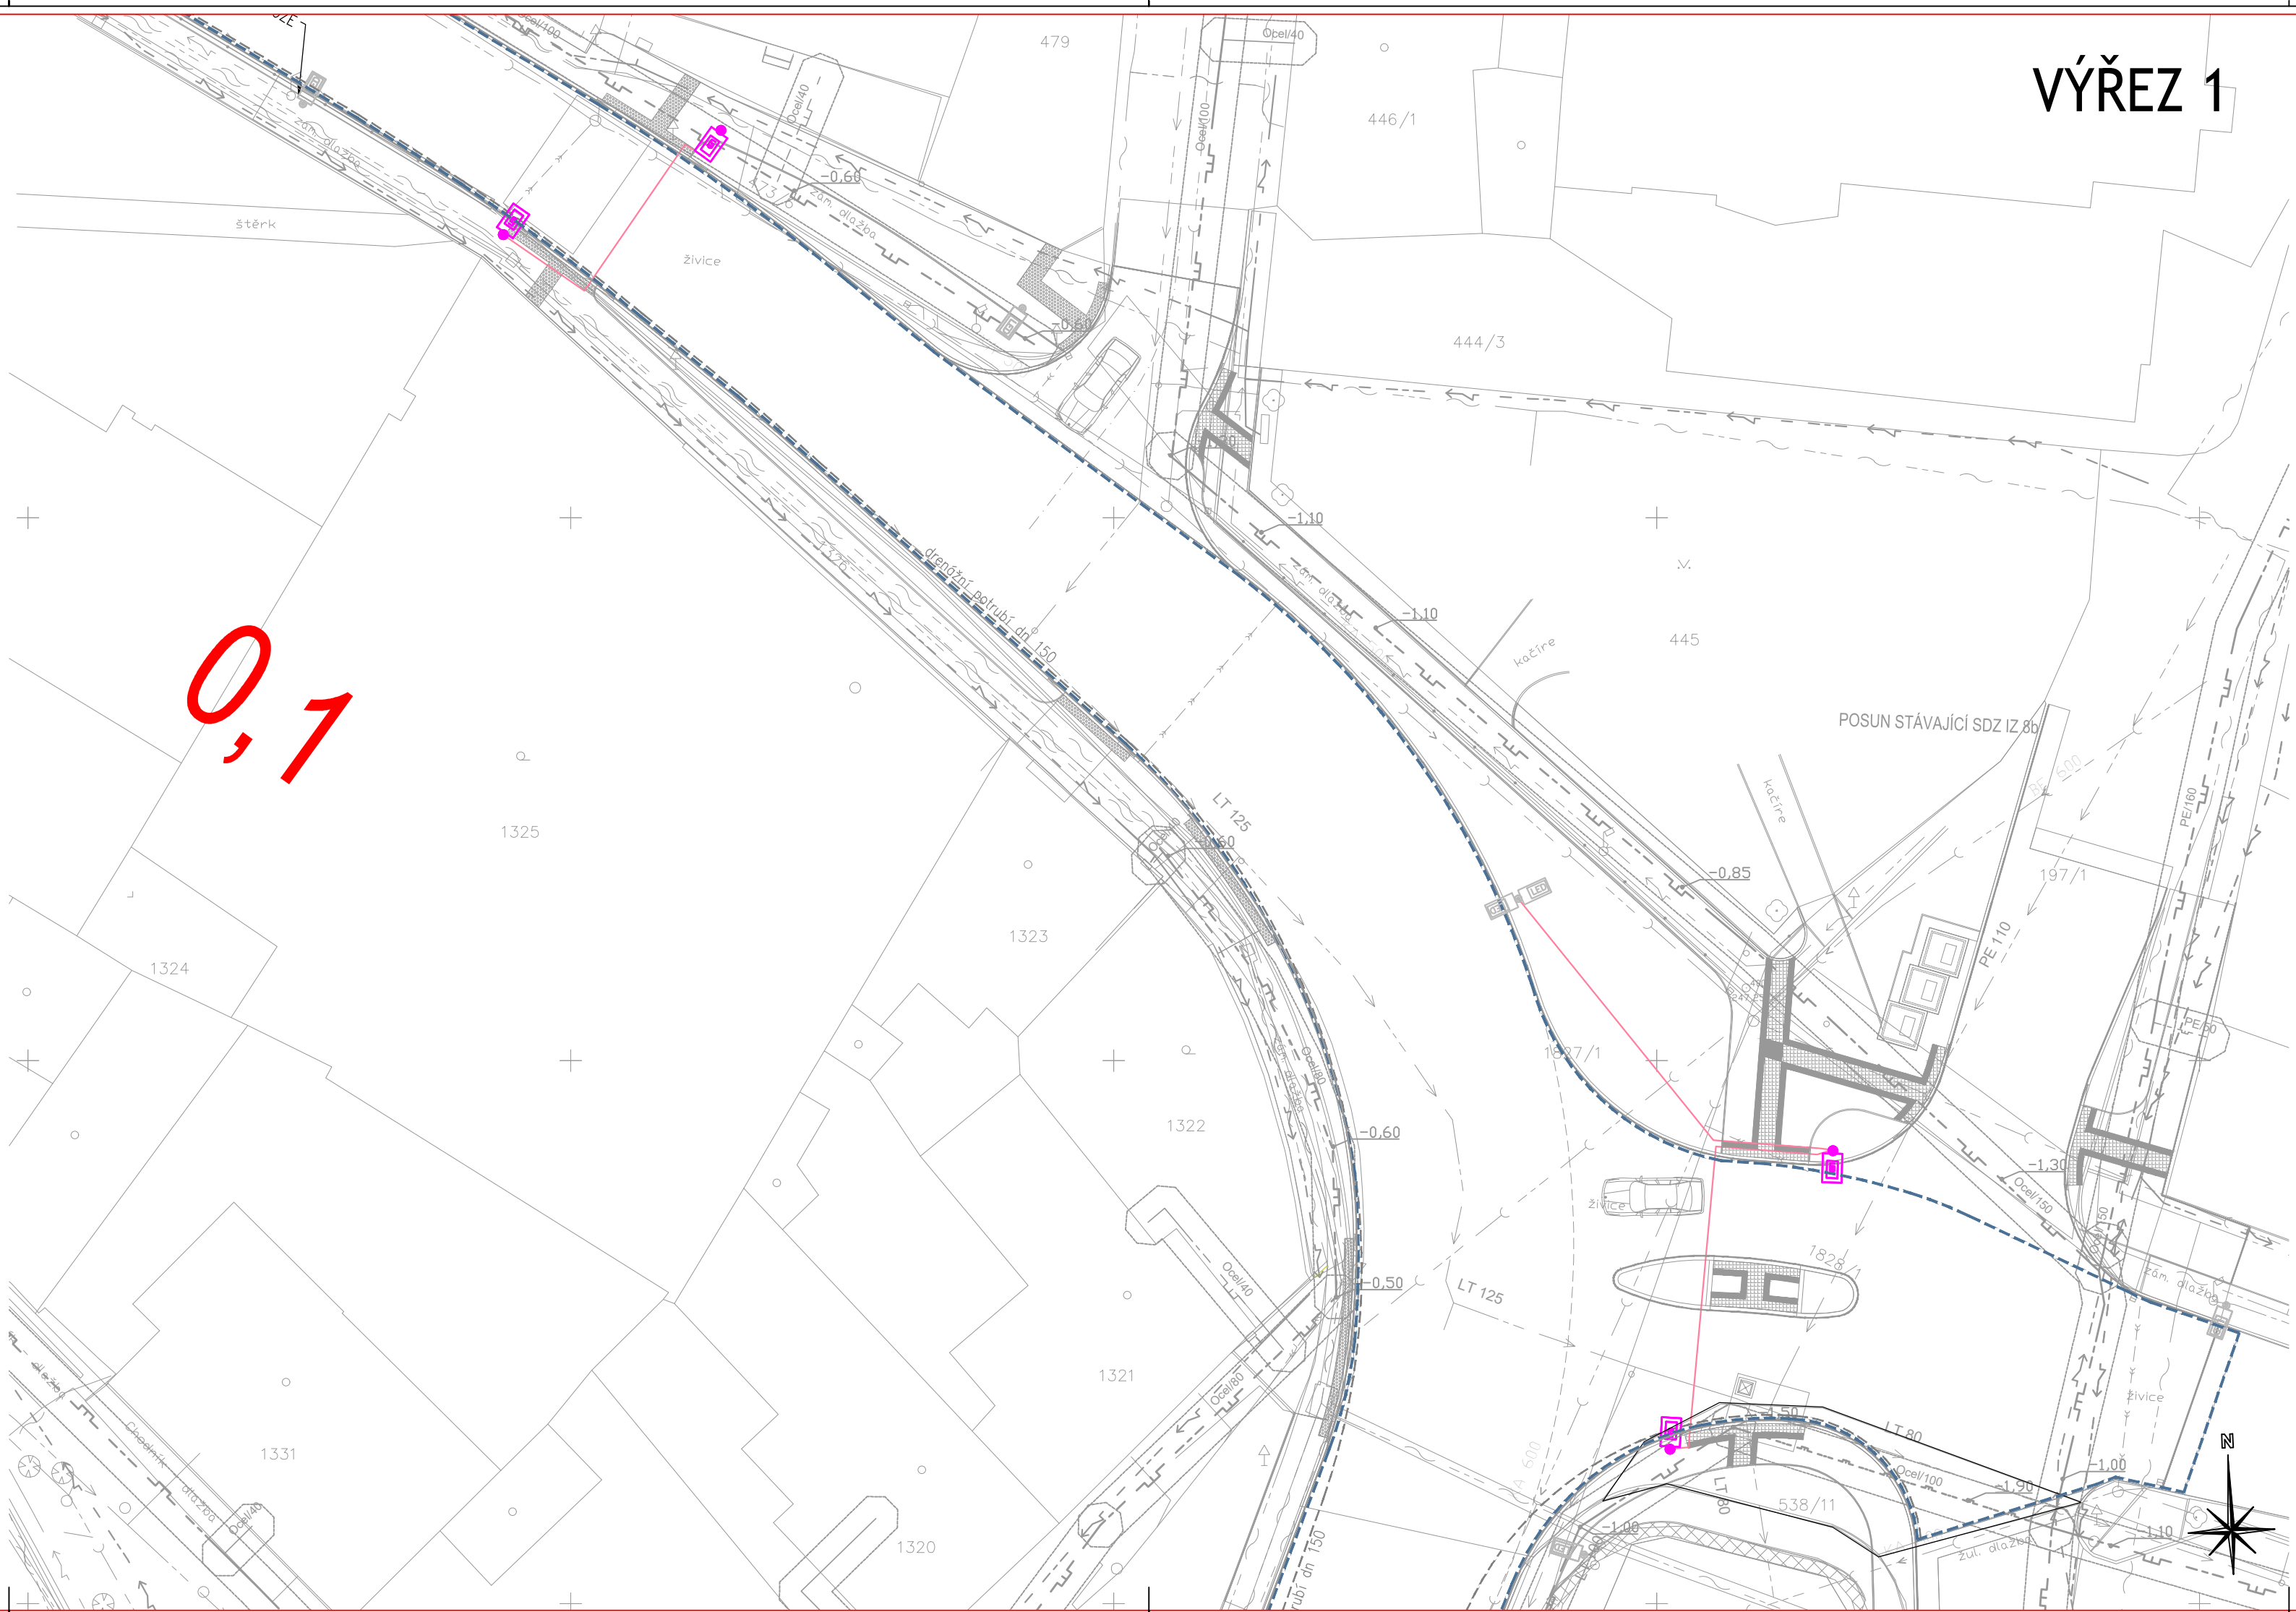

VÝŘEZ 1

KLAD VÝŘEZŮ 1:5000

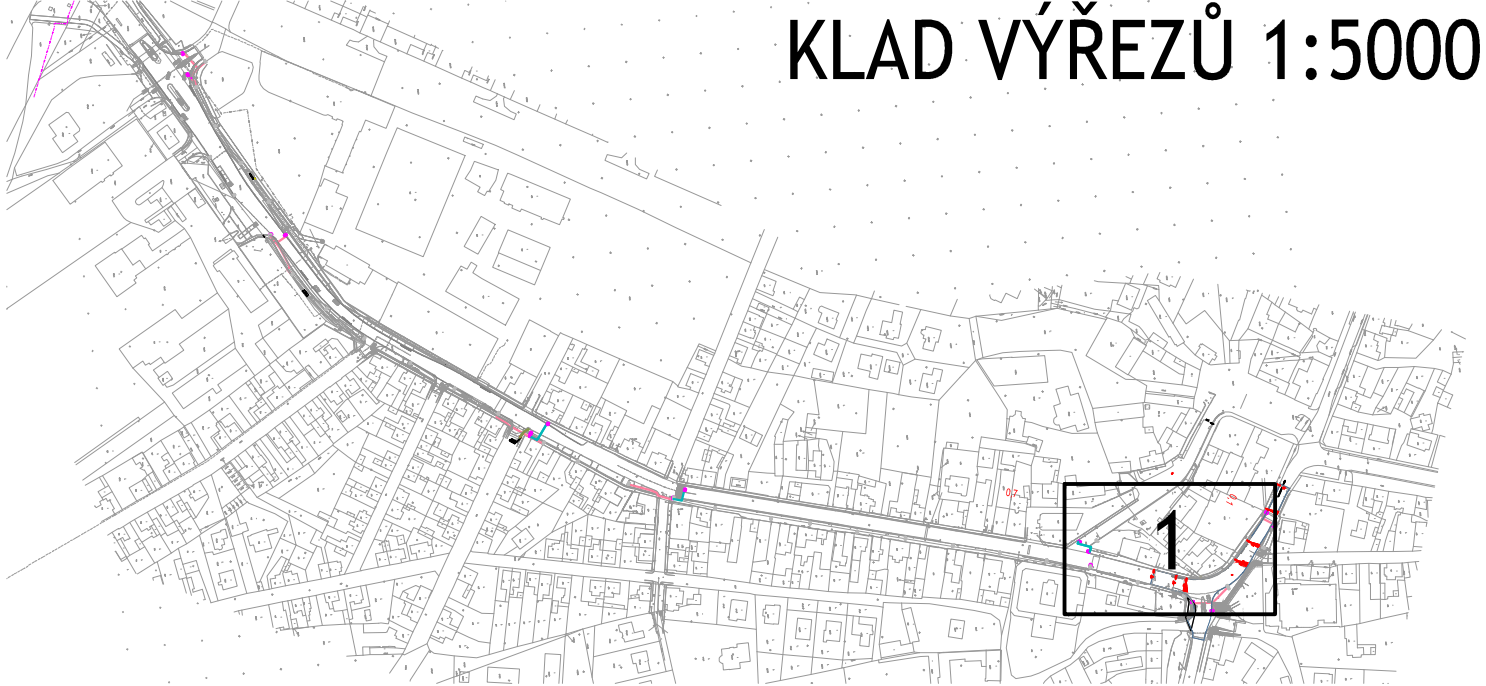

SOUŘADNÝ SYSTÉM: S-JTSK		VÝŠKOVÝ SYSTÉM: BpV	
a	Úprava šířek jízdních pruhů	01.2022	<i>Altera</i>
b			
c			
č	text změny - odůvodnění	datum	podpis

Objednatel:	MĚSTO KOSMONOSY DEBŘSKÁ 223 293 06 KOSMONOSY
-------------	--

Zpracoval	Kontroloval	Schválil	 PROJEKČNÍ A INŽENÝRSKÁ KANCELÁŘ OLBRÁČTOVA 599/8, MLADÁ BOLESLAV číslo zakázky: 66/2017
Ing. Jaroslav Altera	Ing. Jaroslav Altera		
Oprávněná osoba kooperanta: Ing. Jaroslav Altera			

Ředitel ateliéru	Vedoucí projektu	Tech. kontrola	Vypracoval	 CR PROJECT s.r.o., POD BORKEM 319, 293 01 Mladá Boleslav tel.: +420 326 700 666 GSM GATE: +420 606 602 039 fax: +420 326 700 665 e-mail: info@crproject.cz URL: http://www.crproject.cz
Ing. Jirák J.	Ing. Jirák J.	Ing. Adamů J.	Radek Dittrich	
stavba: REKONSTRUKCE MÍSTNÍ KOMUNIKACE ULICE BOLESLAVSKÁ, KOSMONOSY				HIP: Radek Dittrich
objekt: 402 - VEŘEJNÉ OSVĚTLENÍ - NASVĚTLENÍ PŘECHODŮ				číslo zakázky: 2017-069
část: C STAVEBNÍ				stupeň dokumentace: PDPS
obsah: SITUACE VO - PŘECHODY PRO CHODCE				datum: 06.2020
název dig.souboru: BOLESLAVSKA_PDPS_VO.PDPS				měřitko: 1:250 formát: 4xA4
číslo přílohy: 402.03				číslo výkresu: výtisk číslo: 3