


Ověřeno jako podklad
k č.j. 32145/2018/02/141
ze dne 12.6.2018
Magistrát města Mladá Boleslav
Odbor stavební a rozvoje města
Oddělení územního plánování
2.

ULICE KARLA VESELÉHO - ÚPRAVA ULIČNÍHO PROSTORU - POZEMEK P.Č. 615

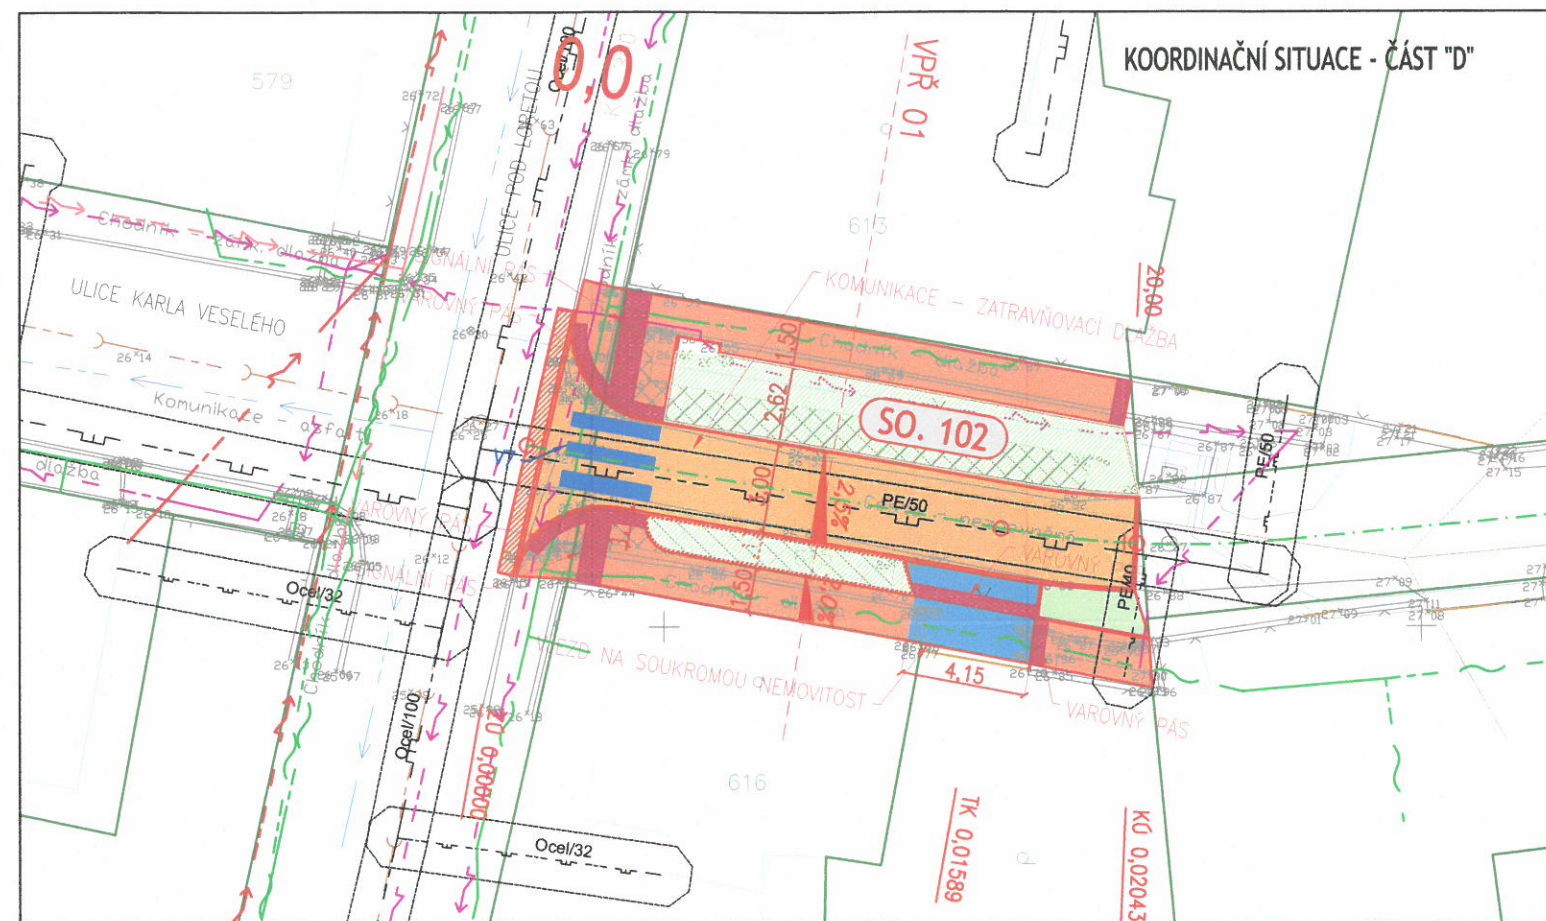

SOUŘADNÝ SYSTÉM: S-JTSK
VÝŠKOVÝ SYSTÉM: BpV


a			
b			
c			
č	text změny - odůvodnění	datum	podpis

Objednatel:


MĚSTO KOSMONOSY

DEBŘSKÁ 223
293 06 KOSMONOSY

Ředitel ateliéru	Vedoucí projektu	Tech. kontrola	Vypracoval	CR PROJECT CONSTRUCTIONS&ROADS CR PROJECT s.r.o., POD BORKEM 319, 293 01 Mladá Boleslav tel.: +420 326 700 666 GSM GATE: +420 606 602 039 fax: +420 326 700 665 e-mail: info@crproject.cz URL: http://www.crproject.cz
Ing. Jiráček J.	Ing. Jiráček J.	Ing. Adamů J.	Radek Dittrich	
stavba:				HIP: Radek Dittrich
objekt:				číslo zakázky: 2017-069
část:				stupeň dokumentace: DSP
obsah:				datum: 09.2017
název dig.souboru:				měřítko: 1:250 formát: 16x44
číslo přílohy:				číslo výkresu: výtisk číslo:
Situace_DSP.dwg				2c

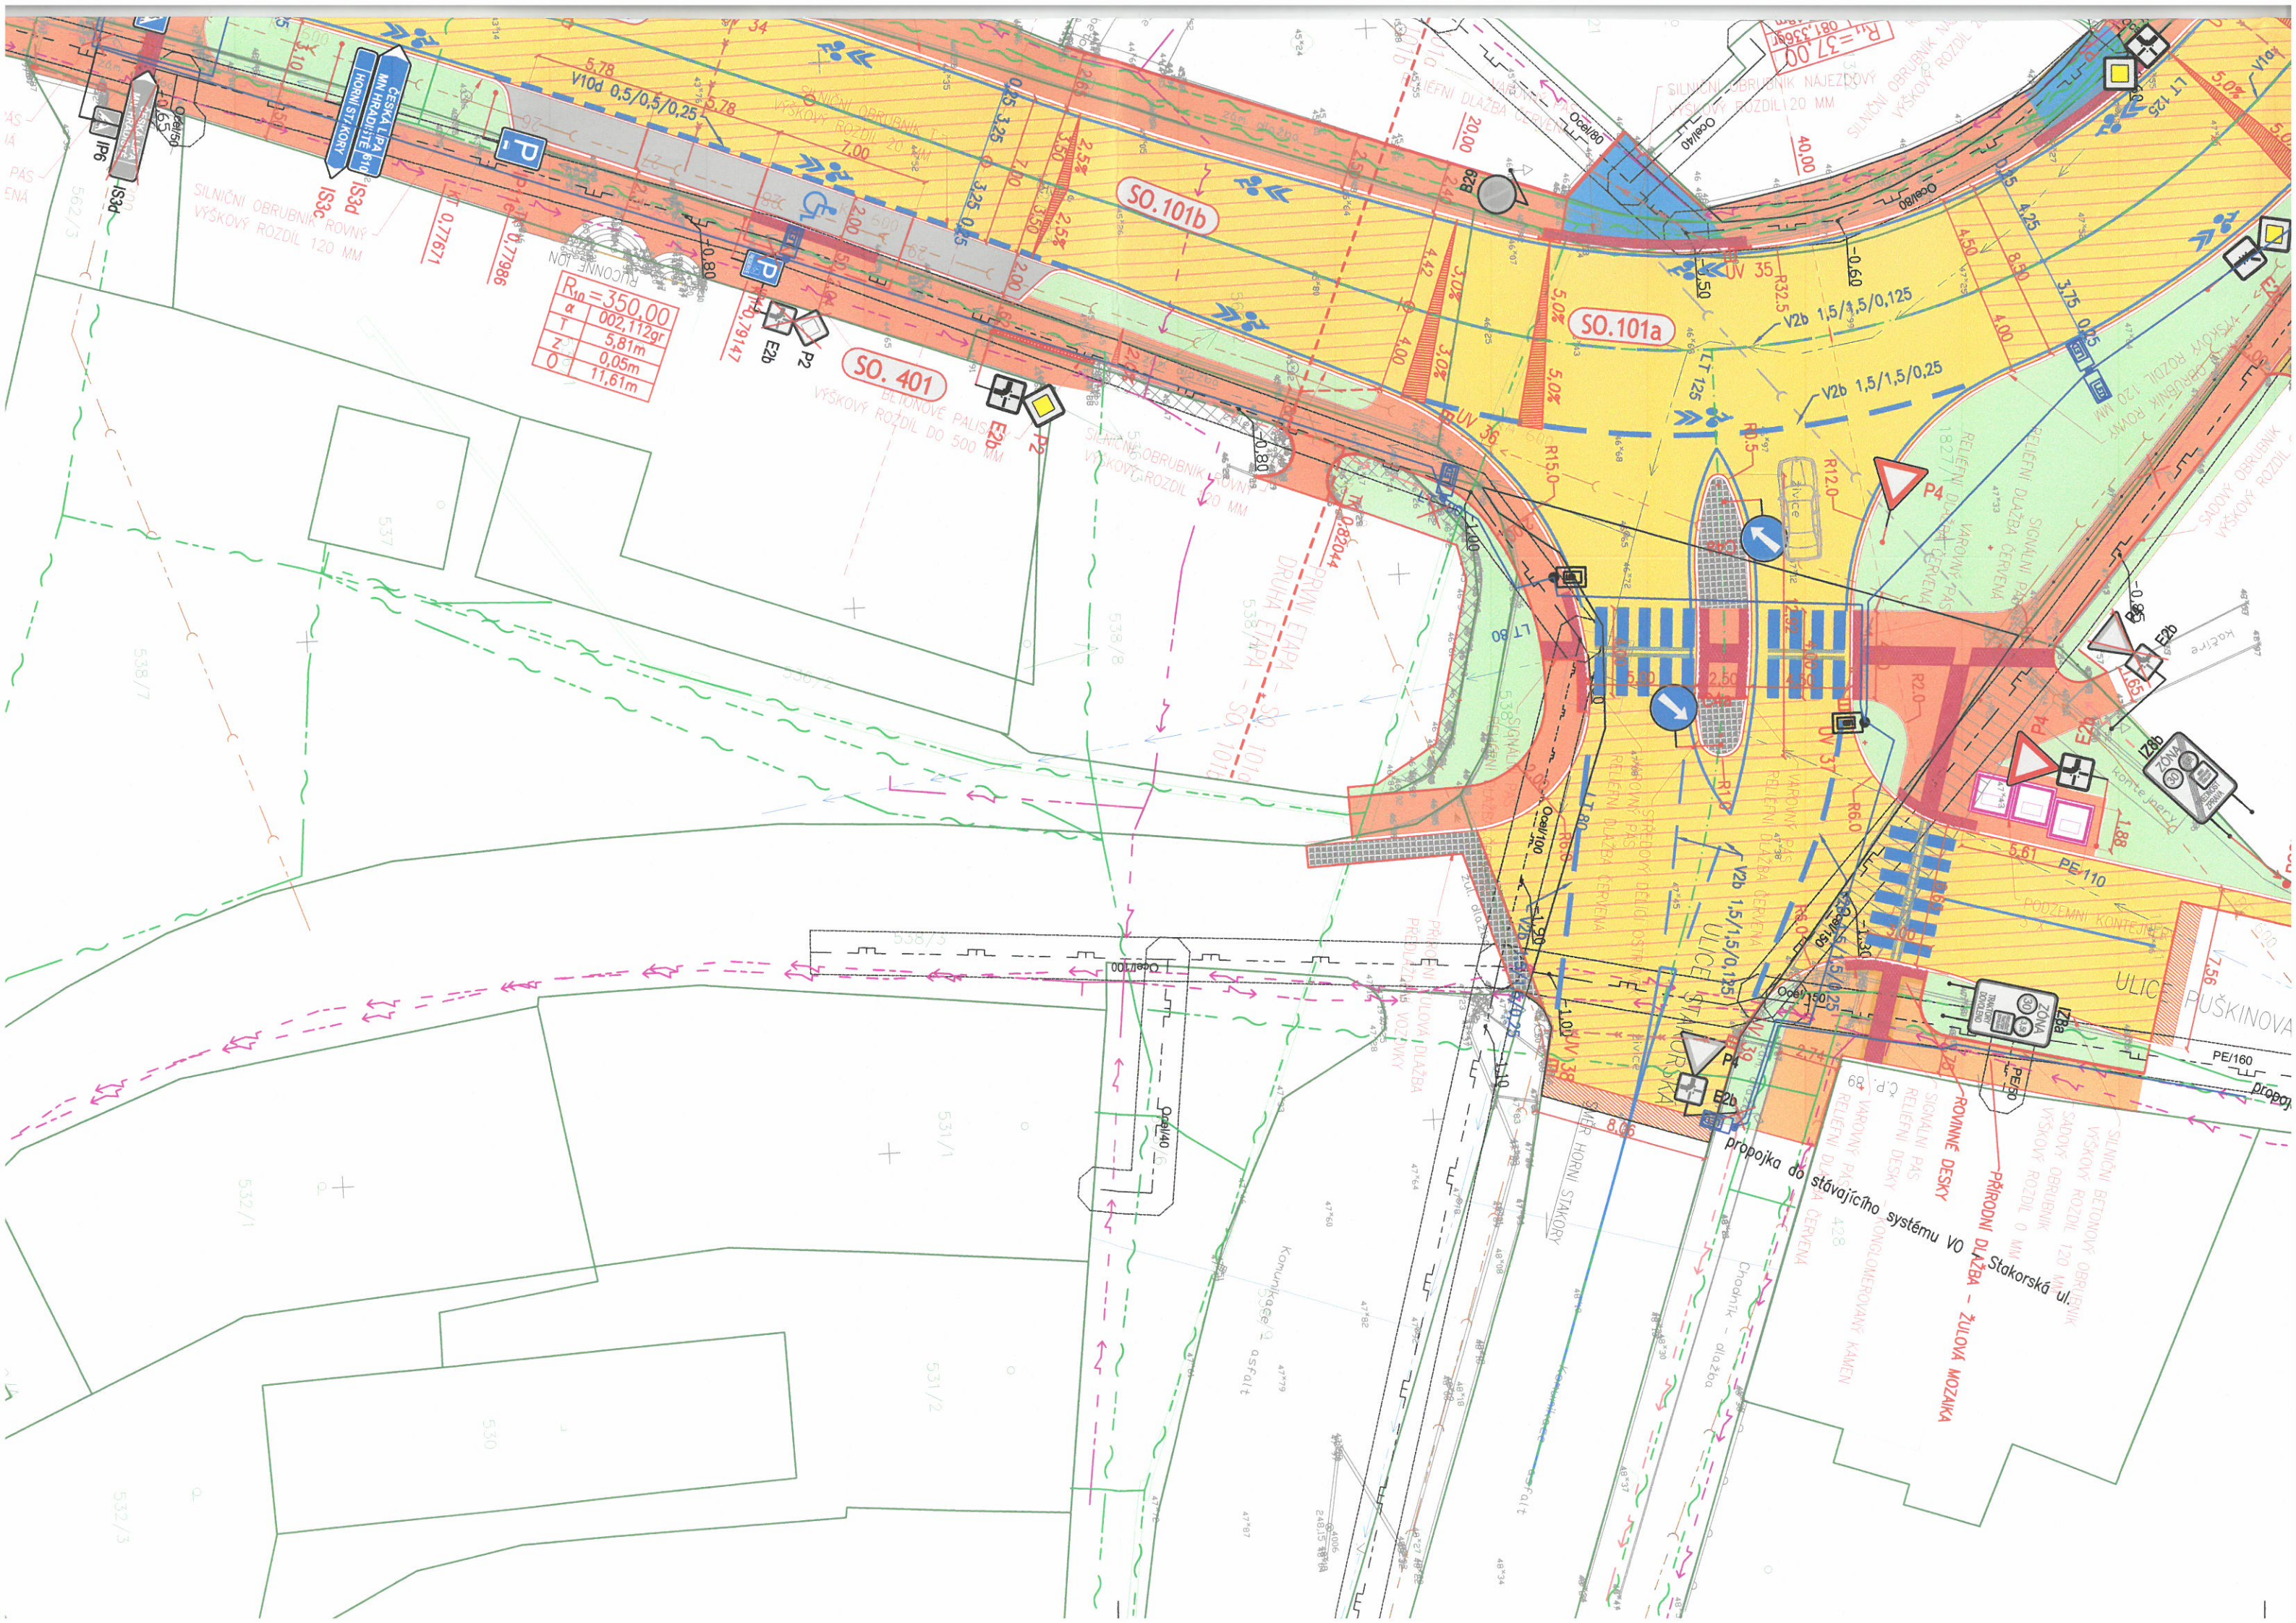

KOORDINAČNÍ SITUACE - SO. 103 . ULICE LINHARTOVA

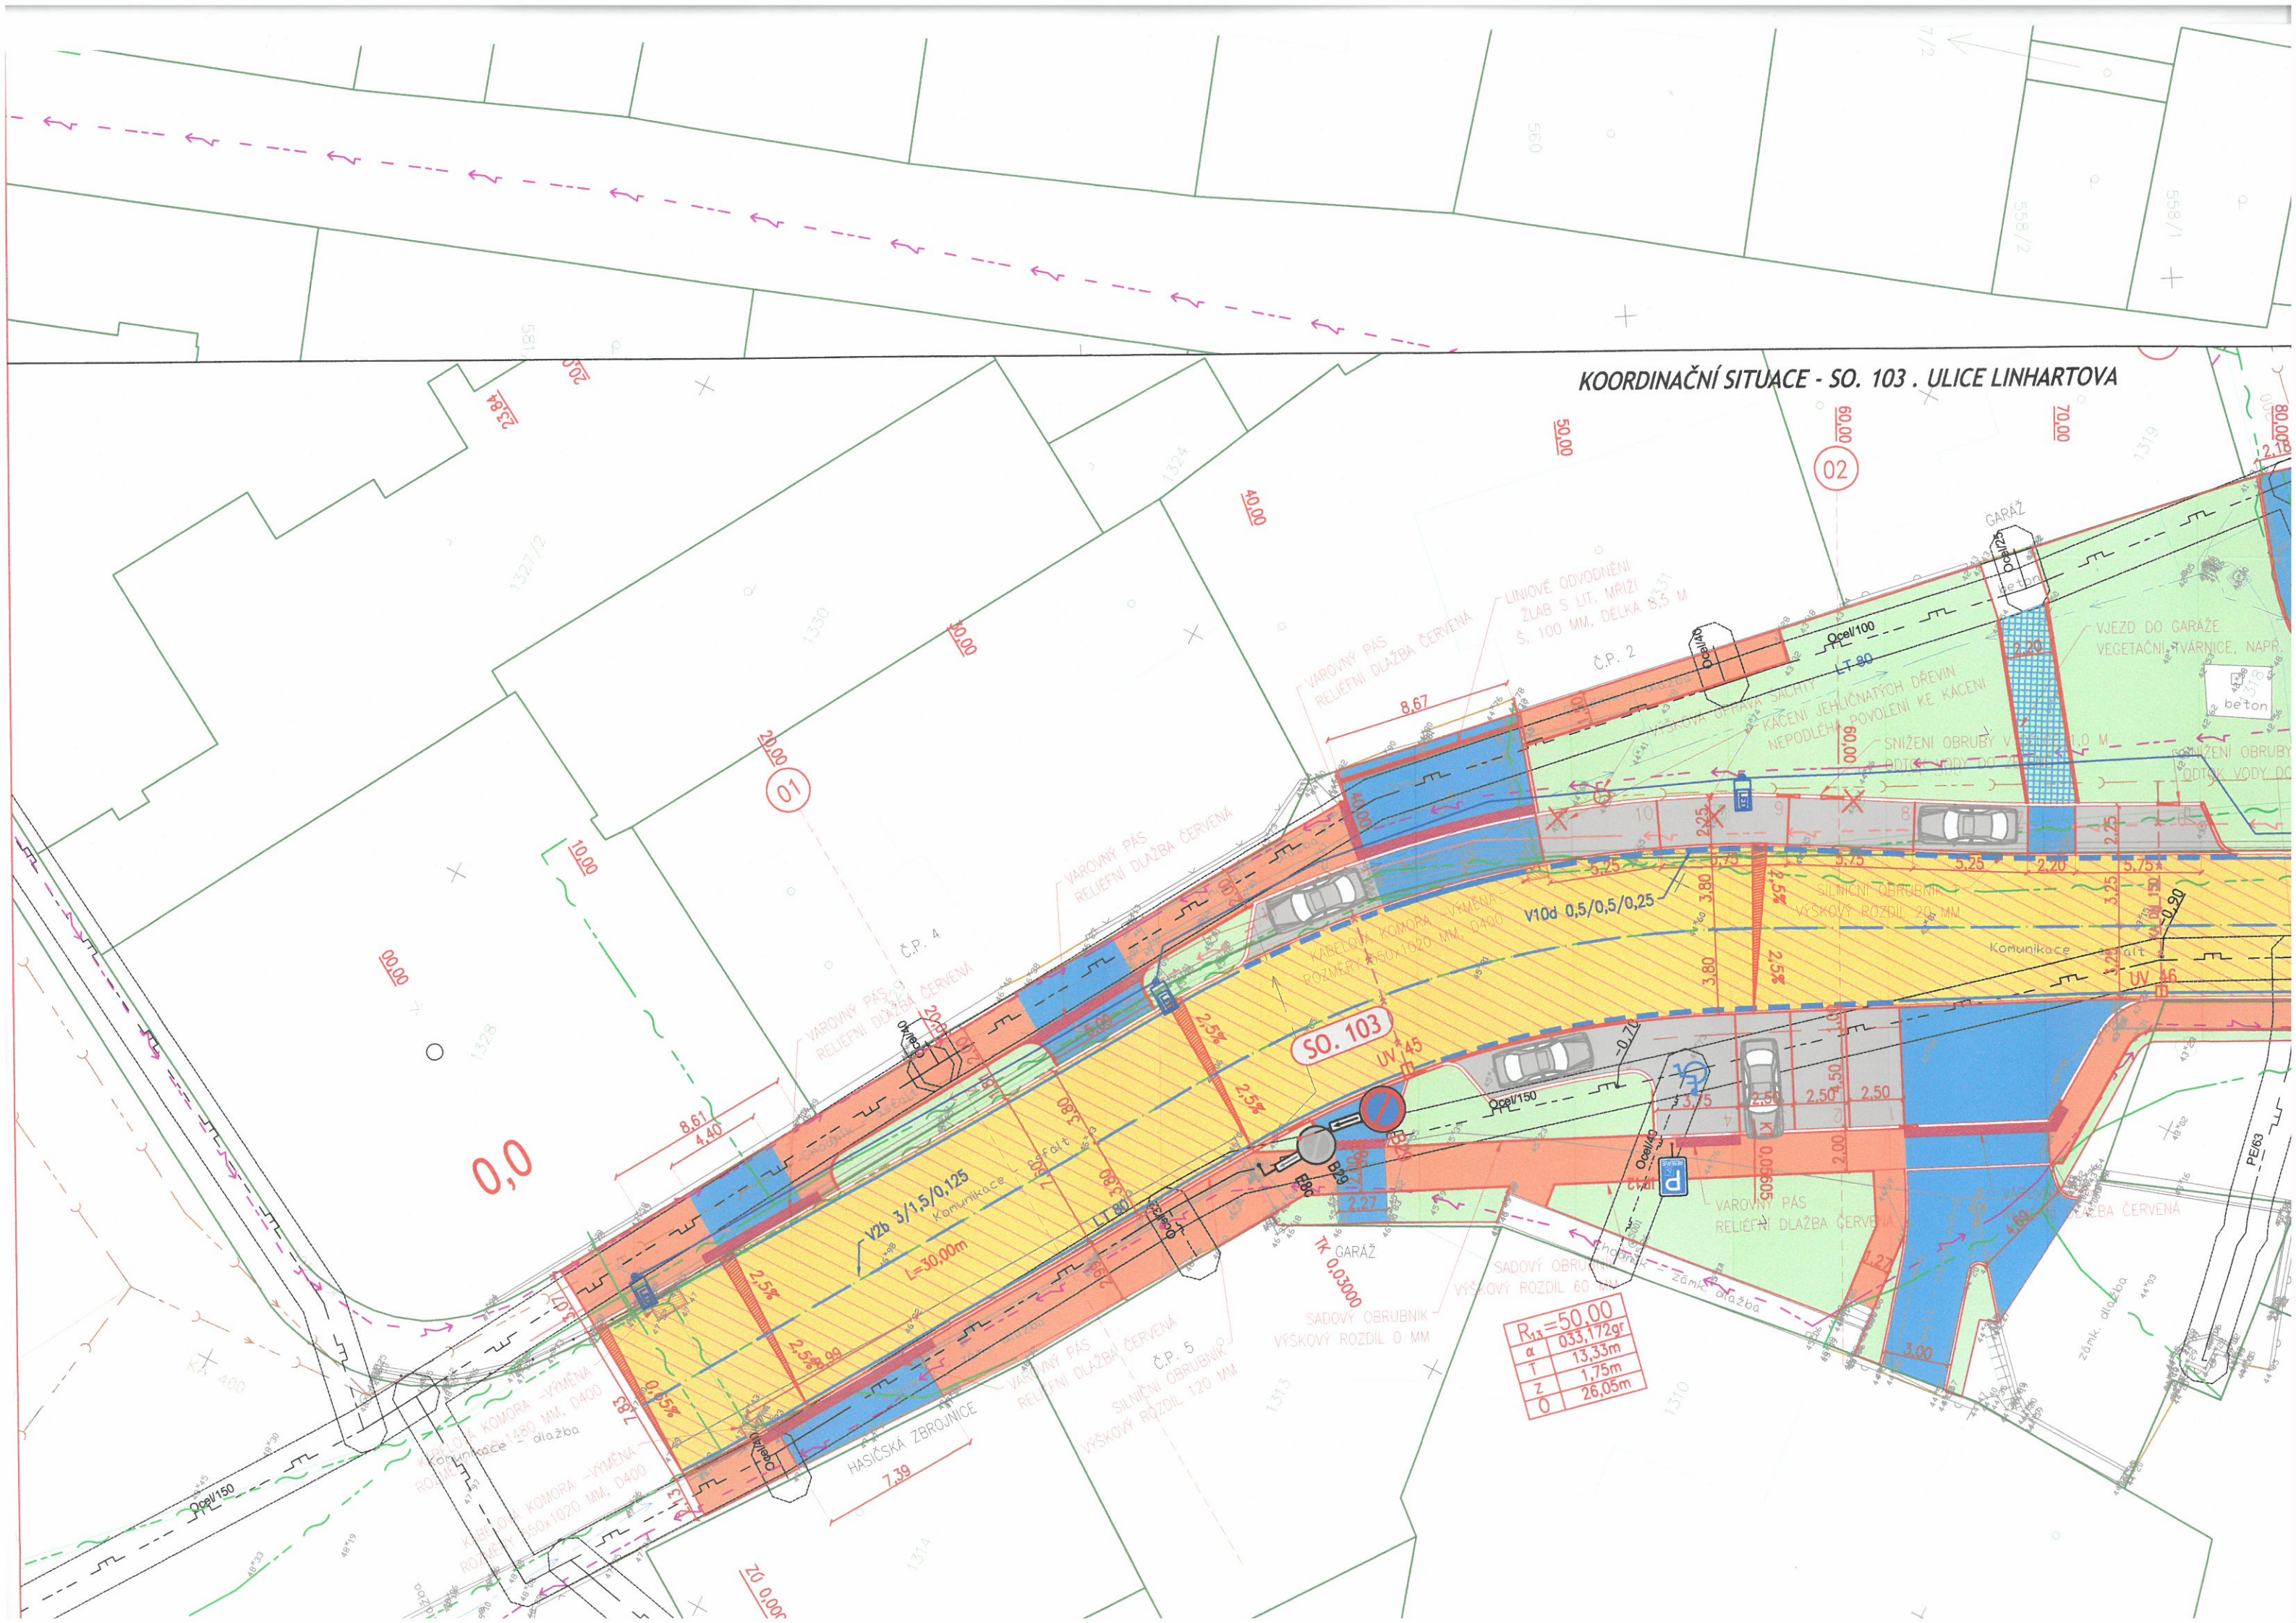

R_{13}	=50.00
a	033.172gr
T	13.33m
Z	1.75m
O	26.05m

