


Hana Jägerová, Františkovská 47/20, 460 10 Liberec - Františkov

Jako spoluvlastník pozemku parc.č. 858/2, k.ú. Kosmonosy, souhlasím s provedením stavby „Rekonstrukce místní komunikace ulice Boleslavská, Kosmonosy“ na pozemku parc.č. 858/2, k.ú. Kosmonosy – trvalý zábor 39 m<sup>2</sup>.

Hana Jägerová

TEL: 445 243 234

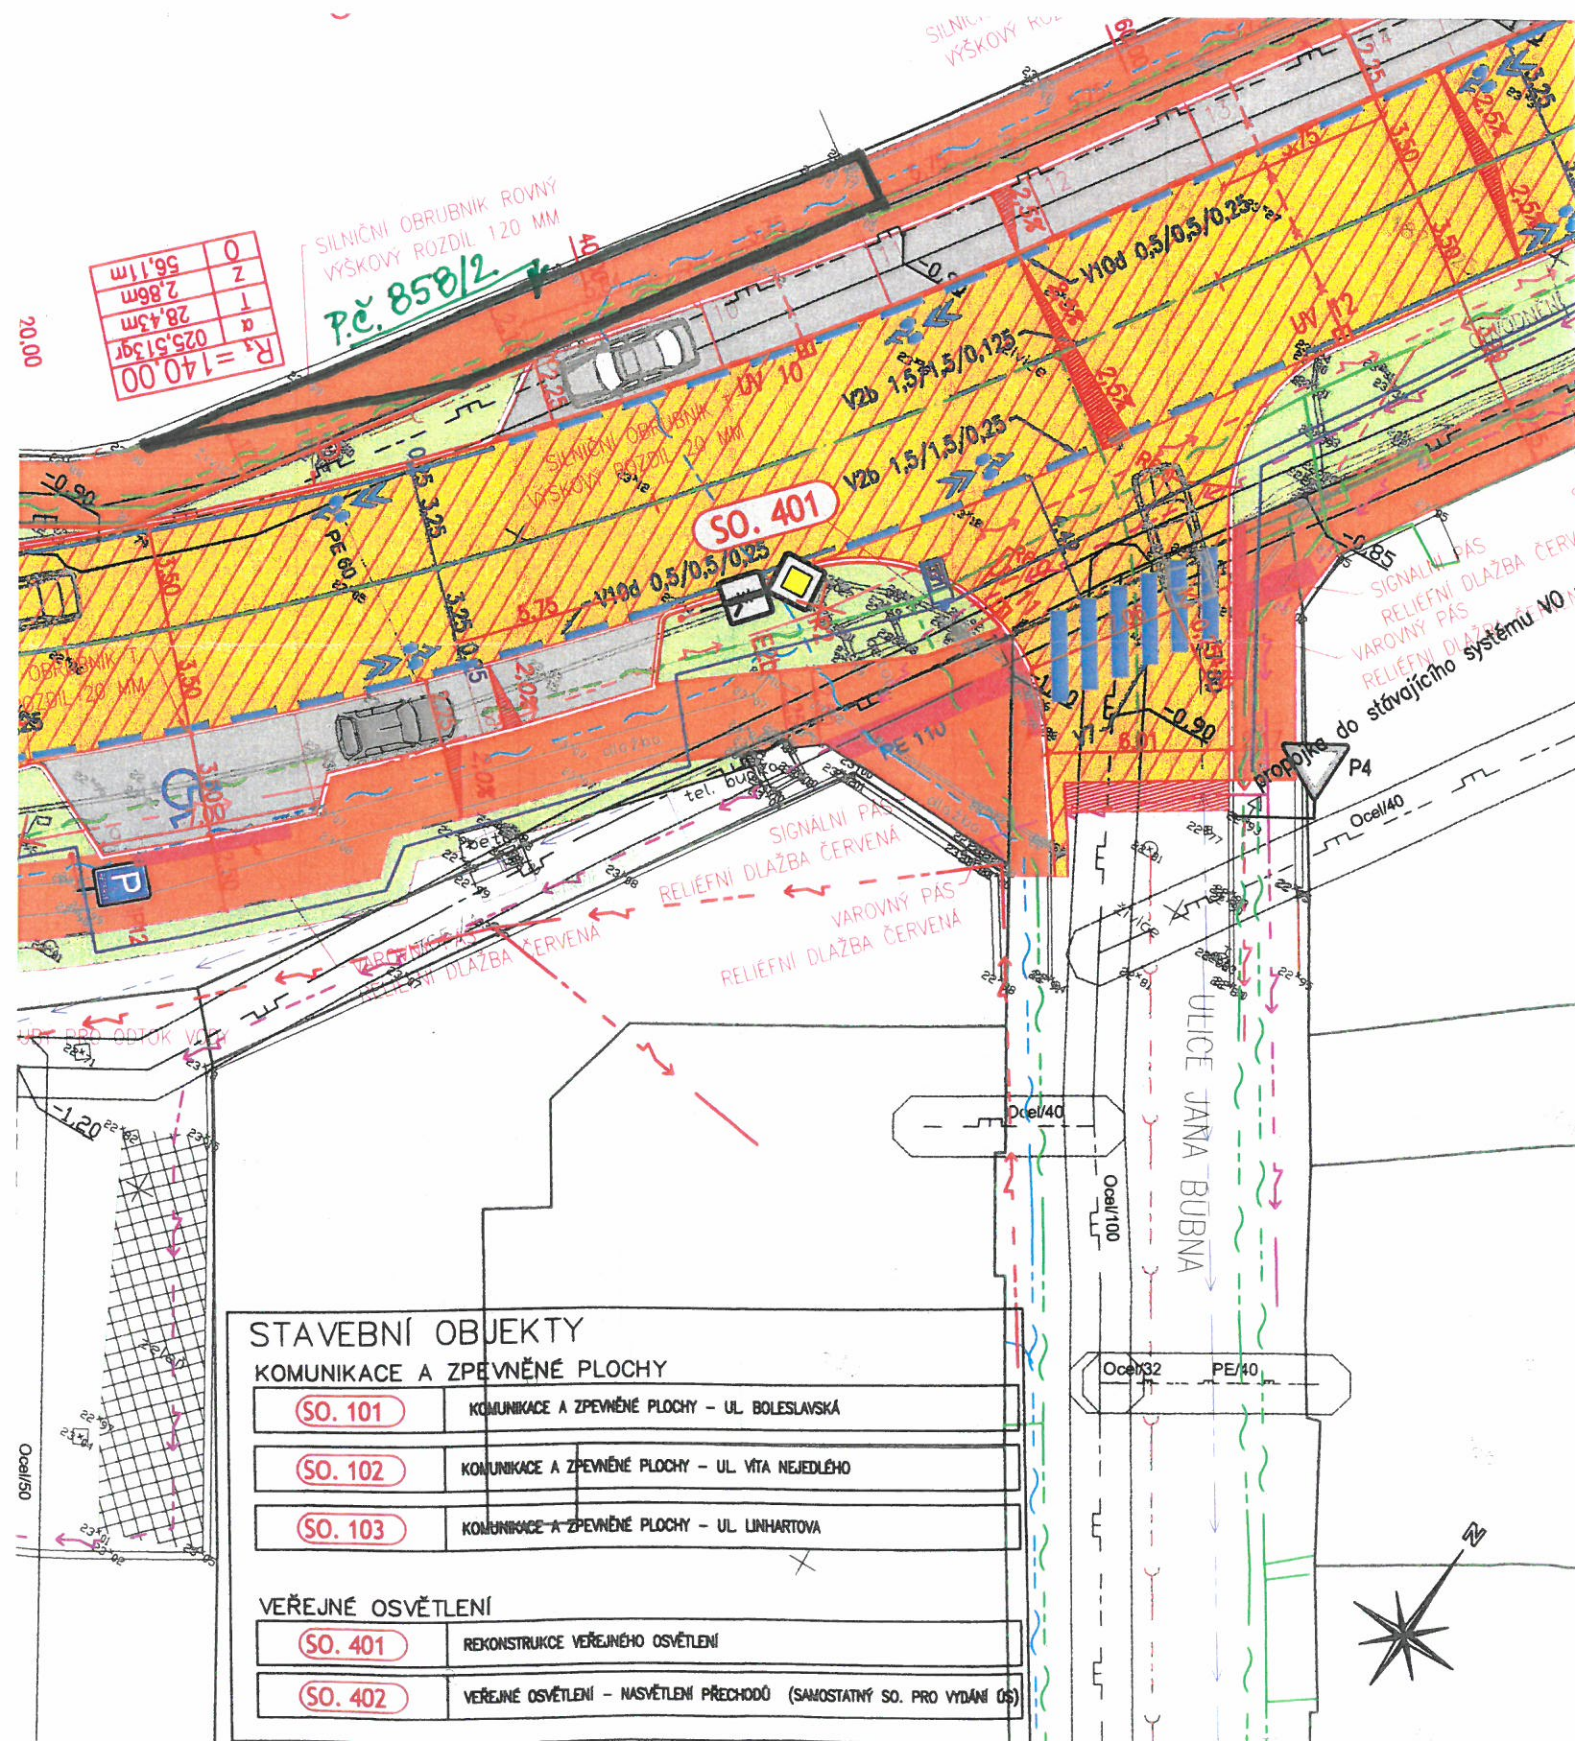

## LEGENDA PLOCH

	KOMUNIKACE PRO AUTOMOBILOVOU DOPRAVU - ASFALTOVÝ POVRCH - KS. I
	KOMUNIKACE PRO AUTOMOBILOVOU DOPRAVU - ASFALTOVÝ POVRCH - KS. II
	KOMUNIKACE PRO AUTOMOBILOVOU DOPRAVU (OČELOVÉ) - ASFALTOVÝ POVRCH - KS. II
	AUTOBUSOVÝ ZÁLIV - PŘÍRODNÍ ŽULOVÁ DLAŽBA KOSTKA VELKÁ - KS. III
	PARKOVACÍ PÁS/PRUH - BETONOVÁ DLAŽBA - KS. IV
	KOMUNIKACE PRO PĚŠÍ POJÍŽDĚNÁ (VJEZDY - BETONOVÁ DLAŽBA - KS. IV
	POJÍŽDĚNÁ KOMUNIKACE (VJEZDY - VEGETAČNÍ DLAŽBA - KS. IV)
	PLOCHA STŘEDOVÝCH DĚLÍČKŮ OSTRŮVKŮ - ŽULOVÁ DLAŽBA KOSTKA MALÁ - KS. VII
	KOMUNIKACE PRO PĚŠÍ - BETONOVÁ DLAŽBA - KS. V
	KOMUNIKACE PRO PĚŠÍ - ŽULOVÁ PŘÍRODNÍ DLAŽBA MOZAIKA - KS. VI
	RELIEFNÍ BETONOVÁ DLAŽBA - ČERVENÁ
	OPRAVA A OZELENĚNÍ STAVBOU DOTČENÝCH PLOCH
	KOMUNIKACE PRO AUTOMOBILOVOU DOPRAVU - FRÉZOVÁNÍ 40 MM

## LEGENDA KATASTR

	PARCELNÍ ČÍSLA POZEMKOVÁ
	HRANICE POZEMKŮ - KN
	HRANICE POZEMKŮ - SLUČKOVÉ

SOUŘADNÝ SYSTÉM: S-JTSK

VÝŠKOVÝ SYSTÉM: BpV

a		
b		
c		
č	text změny - odůvodnění	datum podpis

Objednatel:

MĚSTO KOSMONOSY

DEBŘSKÁ 223  
293 06 KOSMONOSY

Ředitel ateliéru <b>Ing. Jirák J.</b>	Vedoucí projektu <b>Ing. Jirák J.</b>	Tech. kontrola <b>Ing. Adamů J.</b>	Vypracoval <b>Radek Dittrich</b>	<b>CR PROJECT</b> CONSTRUCTIONS&ROADS CR PROJECT s.r.o., POD BORKEM 319, 293 01 Mladá Boleslav tel.: +420 326 700 666 GSM GATE: +420 606 602 039 fax: +420 326 700 665 e-mail: info@crproject.cz URL: http://www.crproject.cz
stavba: <b>REKONSTRUKCE MÍSTNÍ KOMUNIKACE ULICE BOLESLAVSKÁ, KOSMONOSY</b>				HIP: <b>Radek Dittrich</b>
objekt:				číslo zakázky: <b>2017-069</b>
část: <b>B. Souhrnné řešení stavby</b>				stupeň dokumentace: <b>DSP</b>
obsah: <b>SITUACE</b>				datum: <b>09.2017</b>
název dig.souboru: <b>Situace_DSP.dwg</b>				měřítko: <b>1:250</b> formát: <b>8x44</b>
číslo přílohy:				číslo výkresu: <b>výtisk číslo:</b>

## LEGENDA ČAR A ZNAČEK

	SVISLÉ DOPRAVNÍ ZNAČENÍ - STÁVAJÍCÍ
	SVISLÉ DOPRAVNÍ ZNAČENÍ - NÁVRH
	VODOROVNÉ DOPRAVNÍ ZNAČENÍ - NÁVRH
	VEŘEJNÉ OSVĚTLENÍ - SILNIČNÍ SVÍTIDLA - SO. 401
	NASVĚTLENÍ PŘECHODŮ - LED SVÍTIDLO VÝŠKA 6,0 M - SO. 402
	ULIČNÍ VPUSŤ
	PŘÍPOJKA UV - KAMENINOVÉ TROUBY 150 (200)

## LEGENDA INŽENÝRSKÝCH SÍTÍ

STÁVAJÍCÍ	PŘELOŽKY/OCHRANA	NAVŘENÉ	DEKOR.

PODZEMNÍ SÍTĚ ZAKRESLENY DLE PODKLADŮ OD SPRÁVCŮ TĚCHTO SÍTÍ  
PŘED ZAPOČETÍM STAVEBNÍCH PRACÍ NUTNO VYTÝČIT