



VÝŘEZ 1

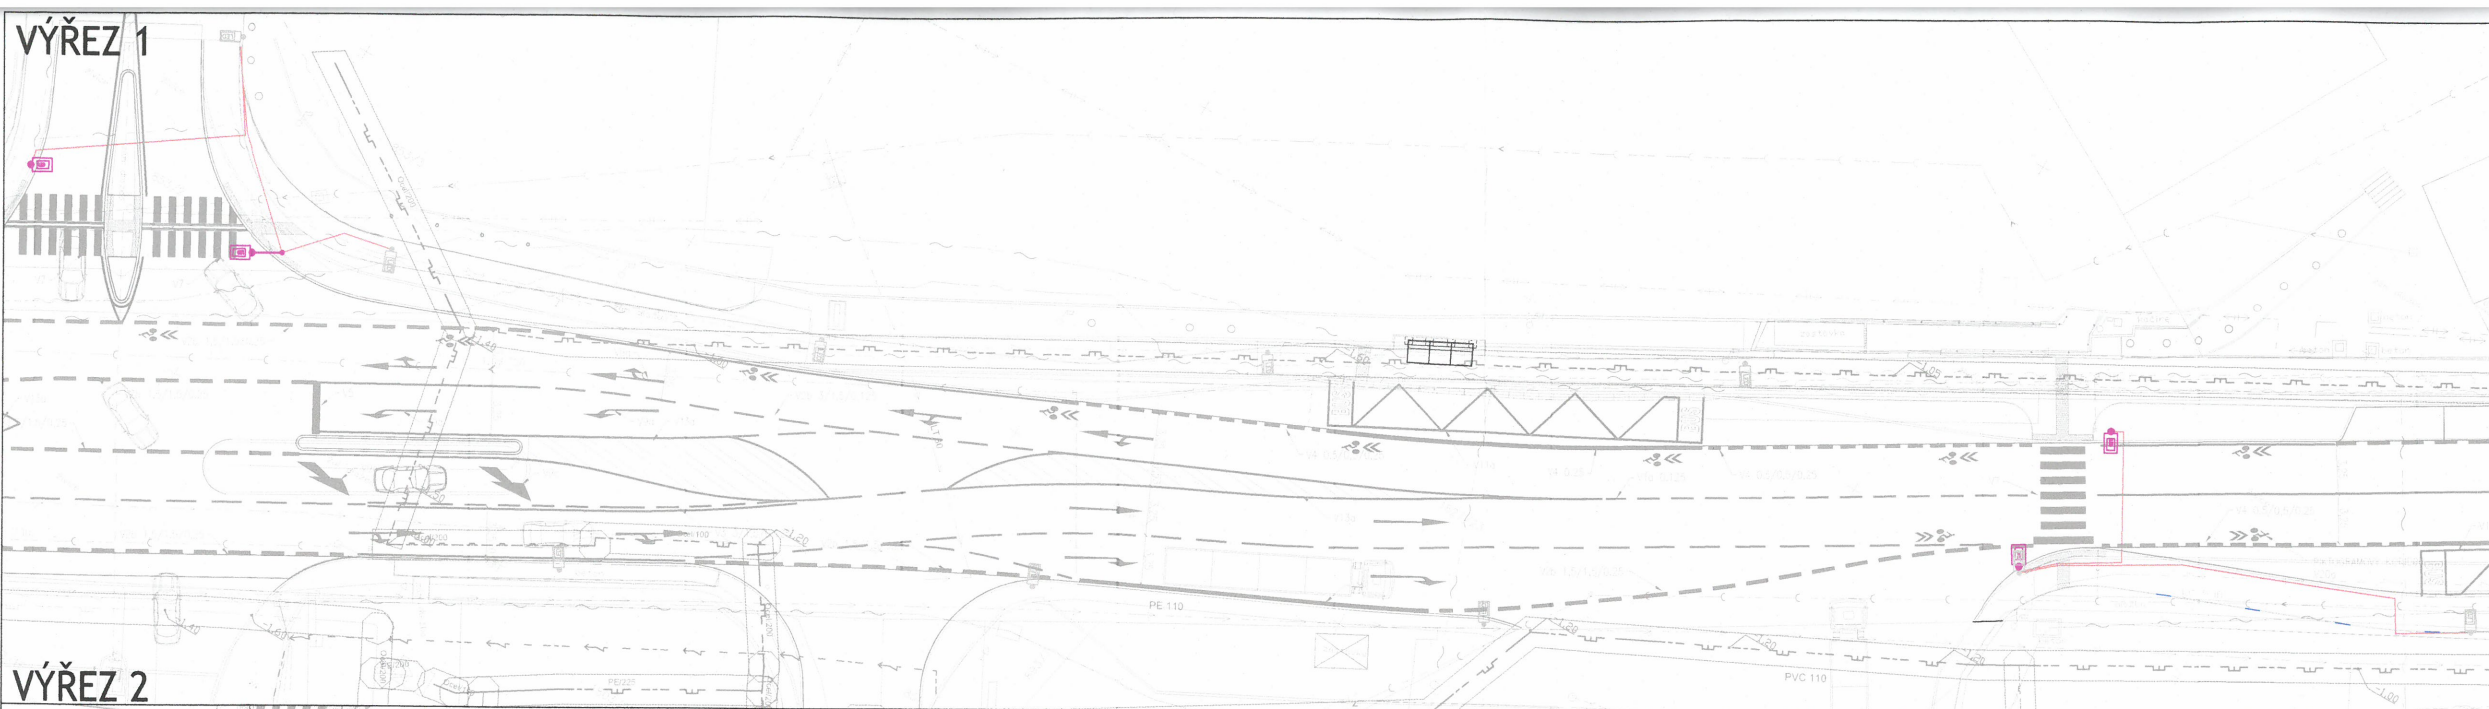

VÝŘEZ 2

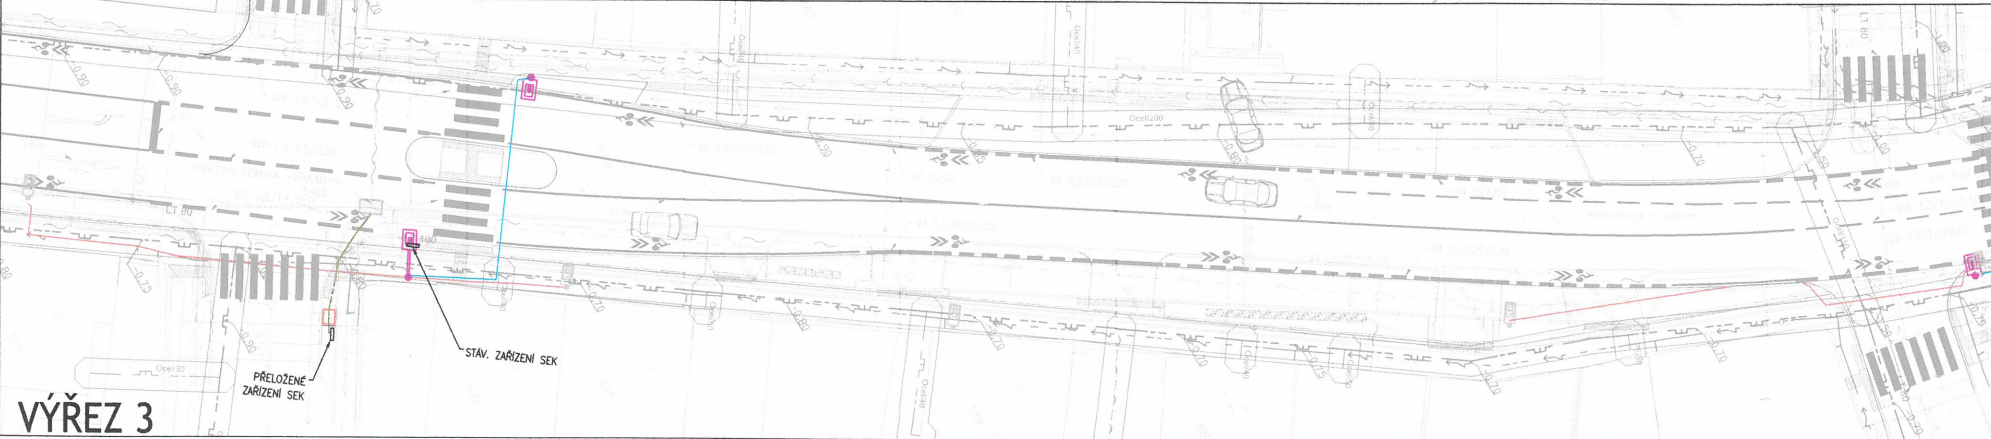


VÝŘEZ 3



26.11.2018
per. Kalný

KLAD VÝŘEZŮ 1:5000

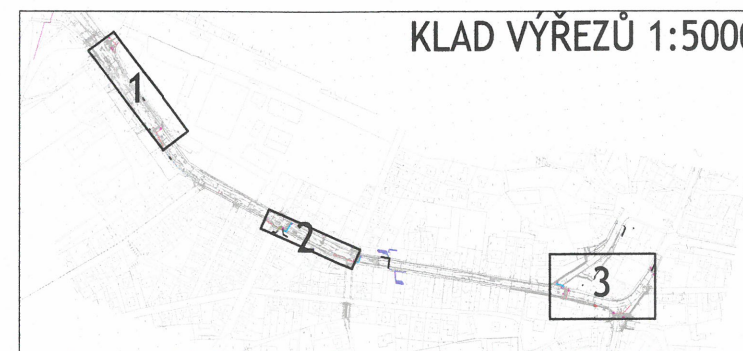


Legenda

- LED svítidlo 5000lm VE VÝŠCE 10M – NÁPOJOVACÍ MÍSTO PRO VO PŘECHODŮ PRO CHODCE
- svítidlo LED pro osvětlení přechodů pro chodce – asymetrická charakteristika – osazení VE VÝŠCE 6M speciální svítidlo pro osvětlení přechodů pro chodce osazené na pomocném výložníku
- nové kabelové vedení CYKY 4x16–J v zemi v chráničce 63mm – SPOLEČNÉ S REKONSTRUKCÍ VO přechody pod komunikacemi a vjezdy v chráničkách 110 mm
- nové kabelové vedení CYKY 4x16–J v zemi v chráničce 63mm – přívod k osv. přechodů pro chodce přechody pod komunikacemi a vjezdy v chráničkách 110 mm
- uzemnění – nové pomoci pásu FeZn 30/4 nebo vodiče d10mm položení do výkopu

Objednatel: **MĚSTO KOSMONOSY**
DEBŘSKÁ 223
293 06 KOSMONOSY

Koordinace stavby a profese
Koordinace stavby a technologie
Zodpovědná osoba

Zpracoval	Kontroloval	Schválil
Ing. Jaroslav Altera	Ing. Jaroslav Altera	
Oprávněná osoba kooperanta: Ing. Jaroslav Altera		

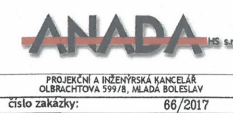

Ředitel ateliéru	Vedoucí projektu	Tech. kontrola	Vypracoval
Ing. Jirák J.	Ing. Jirák J.	Ing. Adamů J.	Radek Dittrich



stavba:	REKONSTRUKCE MÍSTNÍ KOMUNIKACE ULICE BOLESLAVSKÁ, KOSMONOSY		
objekt:	402 - VEŘEJNÉ OSVĚTLENÍ - NASVĚTLENÍ PŘECHODŮ		
část:	C STAVEBNÍ		
obsah:	SITUACE VO - PŘECHODY PRO CHODCE		
název dig.souboru:	BOLESLAVSKA_DSP_VO.DSP		
číslo přílohy:	402.01		

HIP:	Radek Dittrich
číslo zakázky:	2017-069
stupeň dokumentace:	DUR
datum:	11.2018
měřítko:	1:250
formát:	12xA4
číslo výkresu:	výtisk číslo:
01	