ETAPA II. – PROVEDENÍ OBNOVY PLYNÁRENSKÉHO ZAŘÍZENÍ V ÚSEKU ULICE DEBŘSKÉ A OBNOVY VODOVODNÍHO ŘADU V PROSTORU NÁMĚSTÍ MÍRU, NÁSLEDUJE REKONSTRUKCE KŘIŽOVATKY A VEŘEJNÉHO OSVĚTLENÍ
CELKOVÁ UZAVÍRKA ULICE DEBŘSKÉ V ÚSEKU OD ULICE HRADIŠŤSKÉ PO ULICI STAKORSKOU, VČETNĚ NÁMĚSTÍ MÍRU
REALIZACE V OBDOBÍ OD 4.4.2023 DO 31.10.2023

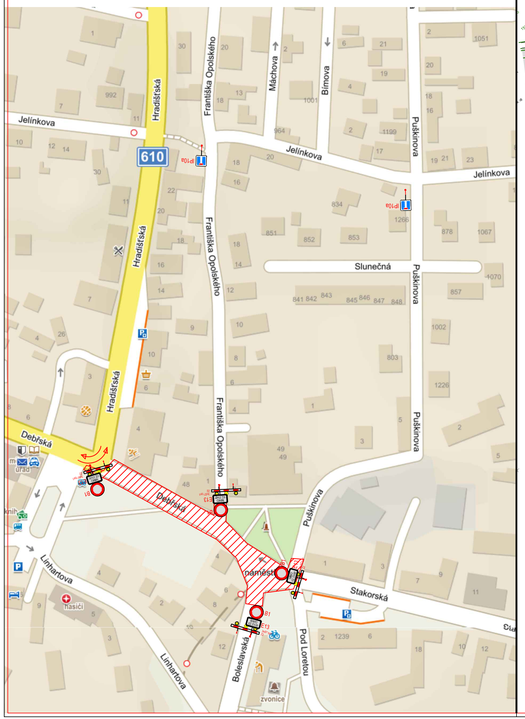

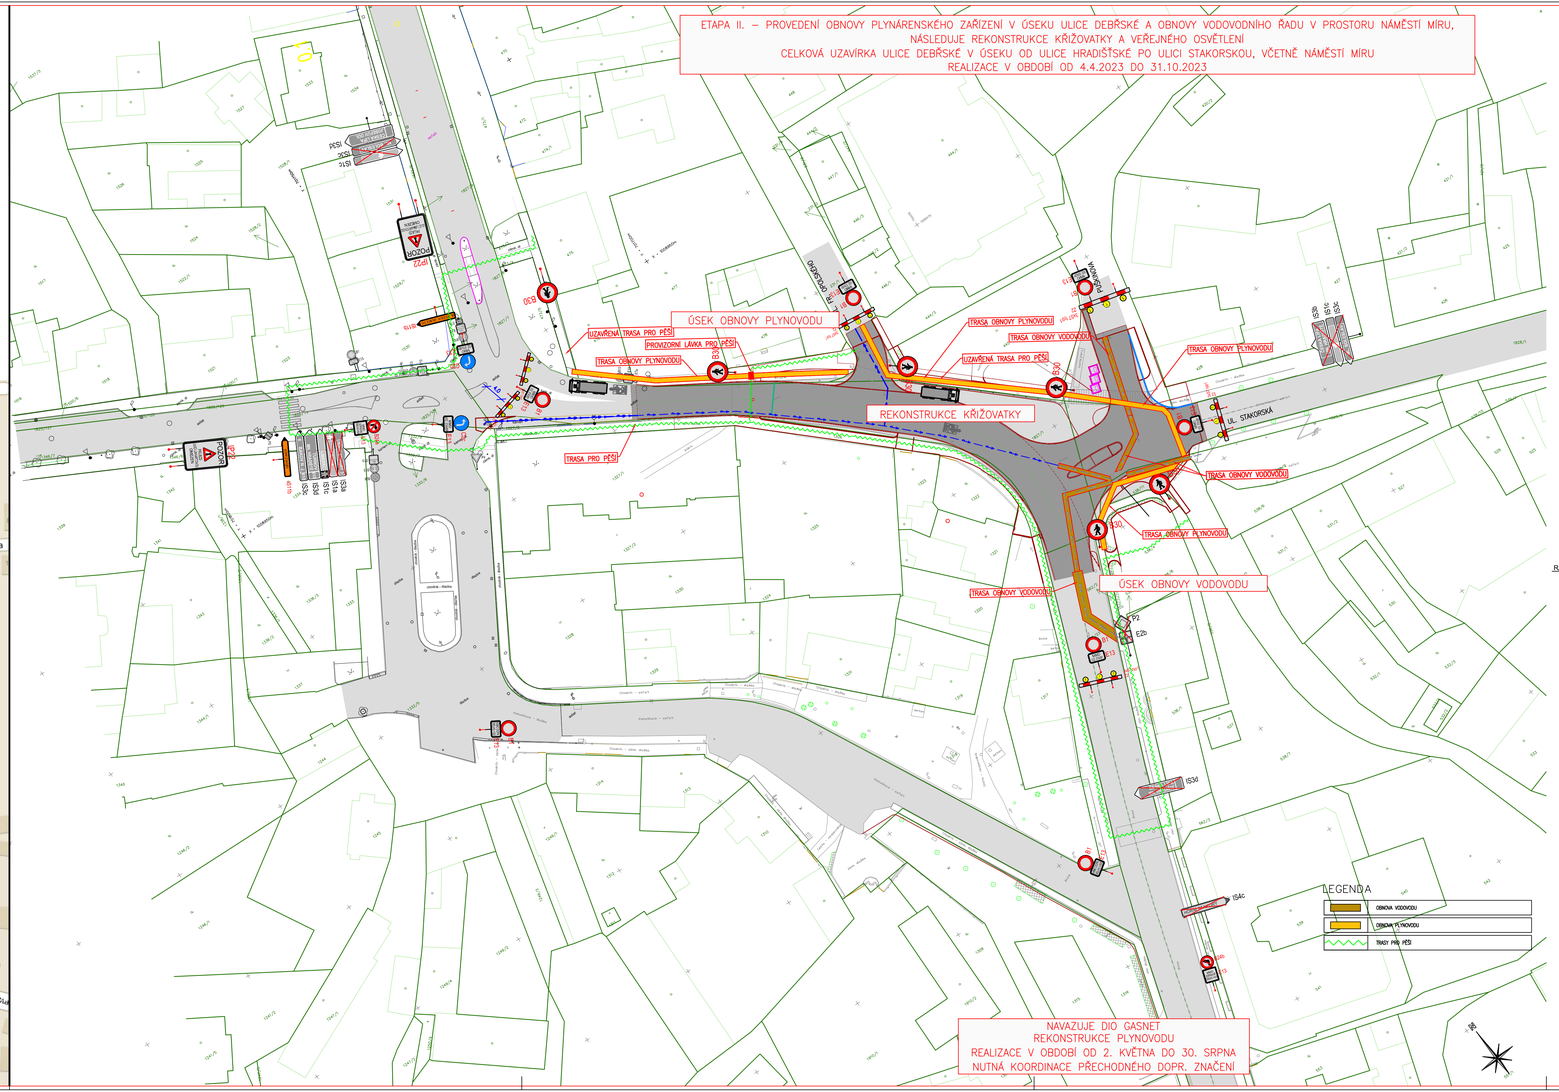

NAVAZUJE DIO GASNET
REKONSTRUKCE PLYNOVODU
REALIZACE V OBDOBÍ OD 2. KVĚTNA DO 30. SRPNA
NUTNÁ KOORDINACE PŘECHODNÉHO DOPR. ZNAČENÍ

SITUACE CELKOVÁ

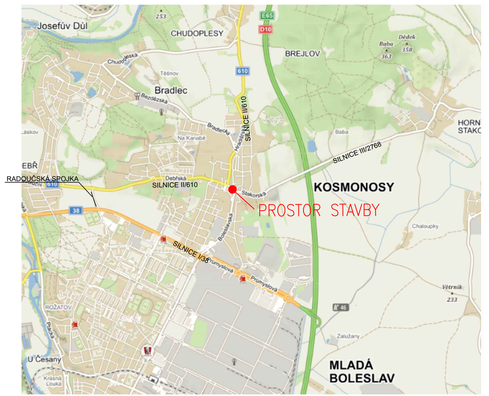

Objednatel: **MĚSTO KOSMONOSY**
DEBŘSKÁ 223
293 06 KOSMONOSY

Ředitel ateliéru	Vedoucí projektu	Tech. kontrola	Vypracoval
Ing. Jirák J.	Ing. Jirák J.	Ing. Adamů J.	Radek Dittrich

CR PROJECT
CR PROJECT s.r.o., POD BORKEM 319, 293 01 Mladá Boleslav
tel.: +420 326 700 666 GSM GATE: +420 606 602 039
fax: +420 326 700 665 e-mail: info@crproject.cz
URL: http://www.crproject.cz

stavba: **REKONSTRUKCE MÍSTNÍ KOMUNIKACE ULICE BOLESLAVSKÁ, KOSMONOSY**

objekt: SO. 180 - DOPRAVNĚ - INŽENÝRSKÉ OPATŘENÍ

část: DOPRAVNĚ – INŽENÝRSKÉ OPATŘENÍ

obsah: *SITUACE PŘECHODNÉHO DOPRAVNÍHO ZNAČENÍ - ETAPA II.*

název dig.souboru: Situace_DIO.dwg

číslo přílohy: 180–03a

HIP:	Radek Dittrich
číslo zakázky:	2017–069
stupeň dokumentace:	DIO
datum:	11.2022
měřítko: 1:500	formát: 10xA4
číslo výkresu: 3a	výtisk číslo: