




POHLED JIŽNÍ
1 : 100

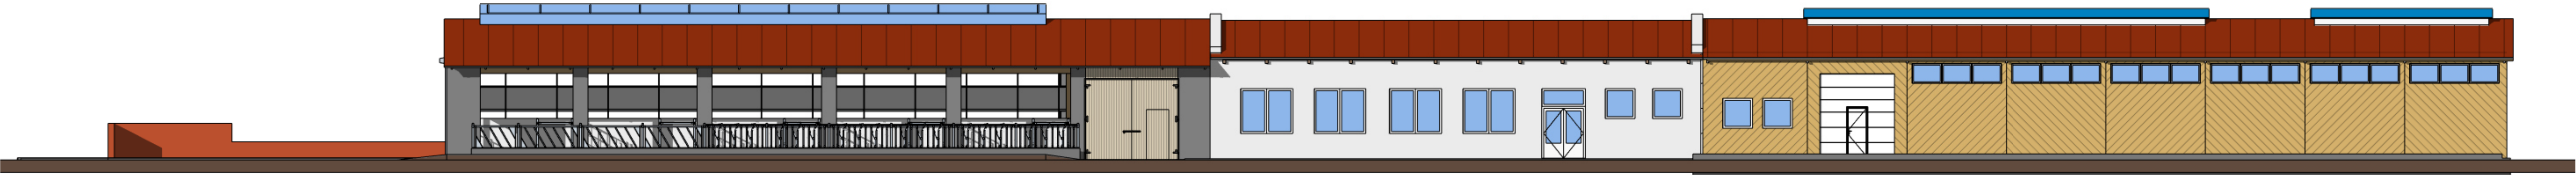


POHLED SEVERNÍ
1 : 100

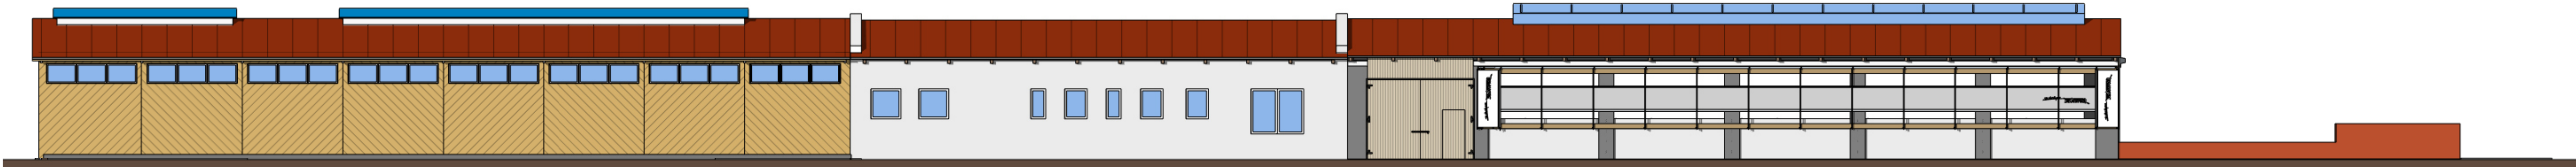


3D

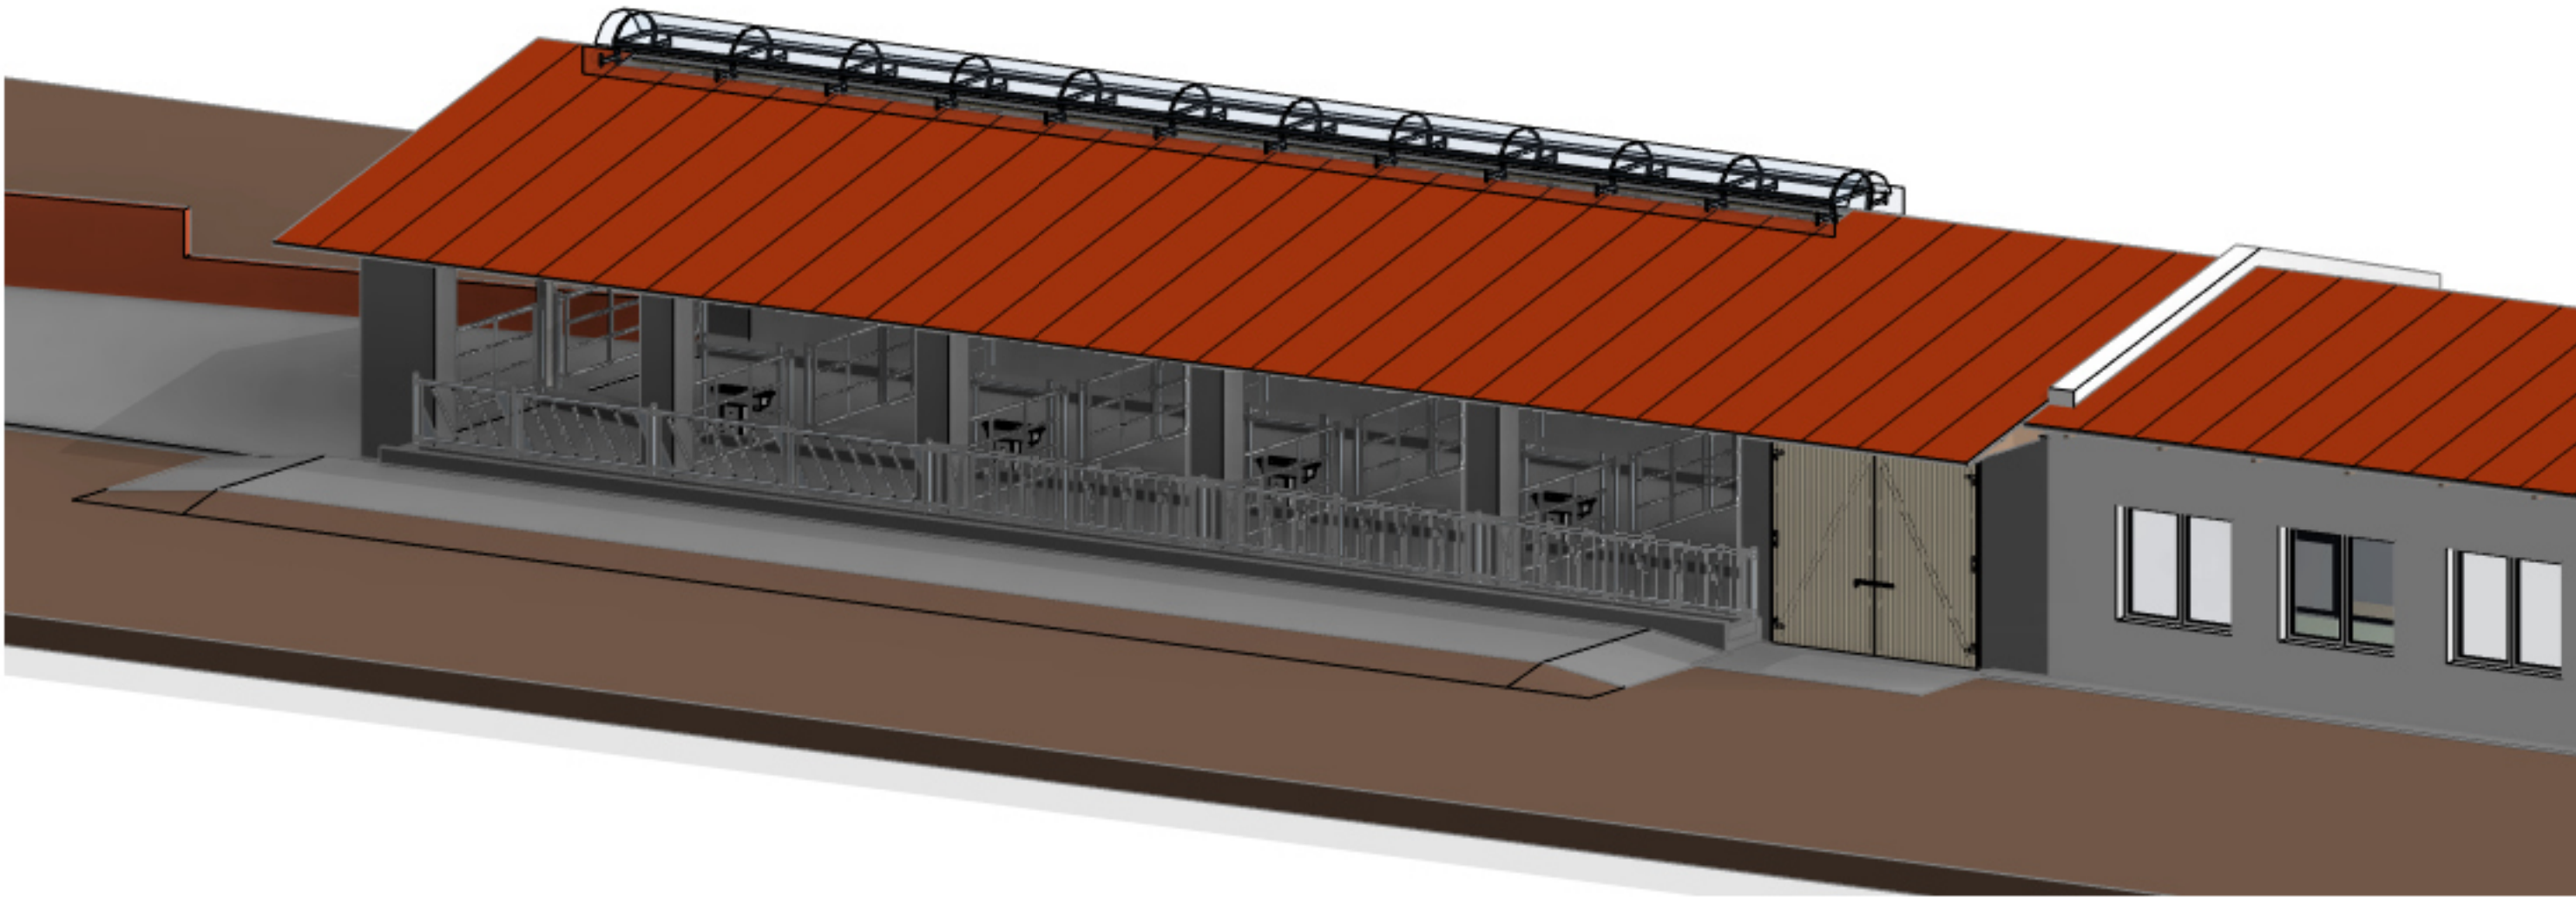


POHLED VÝCHODNÍ
1 : 100

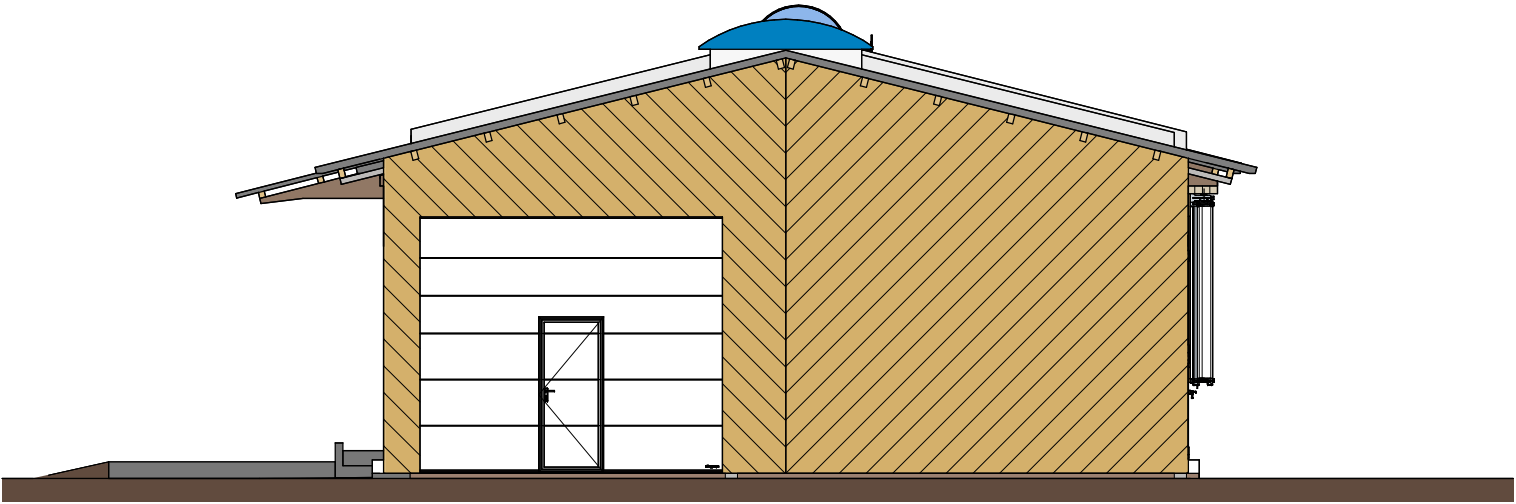

POHLED ZÁPADNÍ
1 : 100

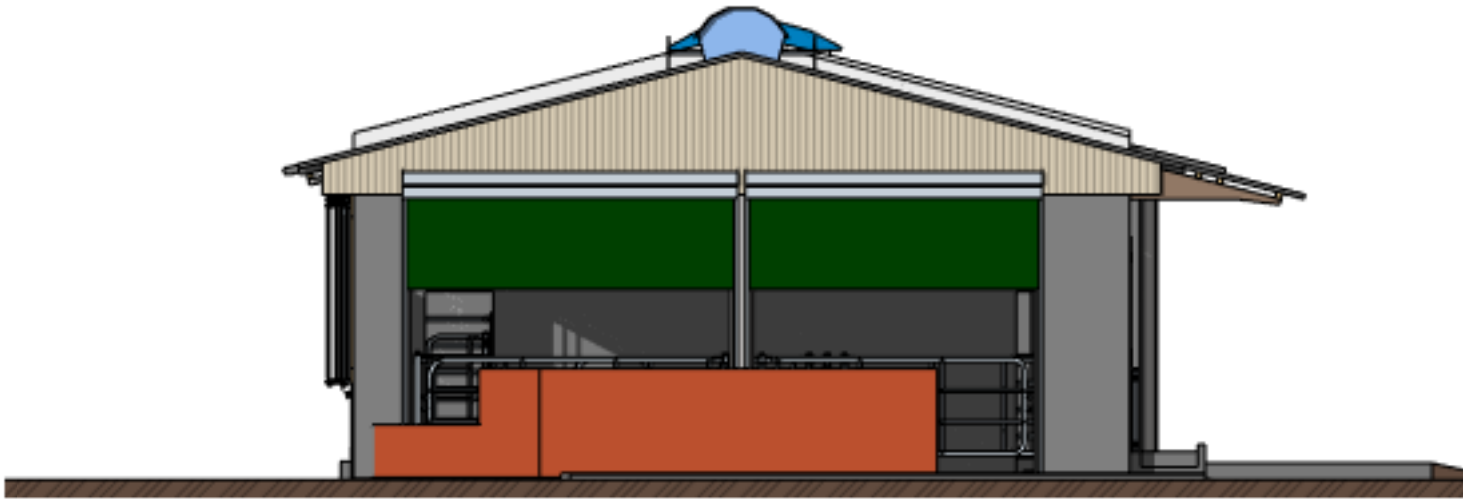

Poznámka:
- Dokumentace je zpracována v rozsahu studie modernizace objektu
- Barevné řešení povrchových úprav a materiálovou kvalitu určí
zadavatel v rámci výběrového řízení

 www.farmtec.cz				Číslo výstupu	
hlavní projektant	zodpov. projektant	vypracoval	schválil	FARMTEC a.s. oblastní ředitelství Tábor Chýnovská 1098 390 02 Tábor tel.: 381 210 354	
J. JINDA	Ing. P. RUDA	J. JINDA	Ing. P. STEJSKAL		
kraj	STŘEDOČESKÝ		okres BENEŠOV		
obec	BENEŠOV, část obce POMNĚNICE				
stavebník	VOŠ a SZAŠ Benešov				
stavba	Pomněnice Modernizace výukového objektu			stupeň	Studie
obsah	NOVÝ STAV - POHLEDY			datum	08/2022
				číslo výkresu	D.1.15