
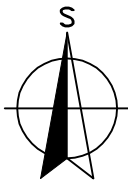



1:250000

# CELKOVÁ (PŘEHLEDNÁ) SITUACE

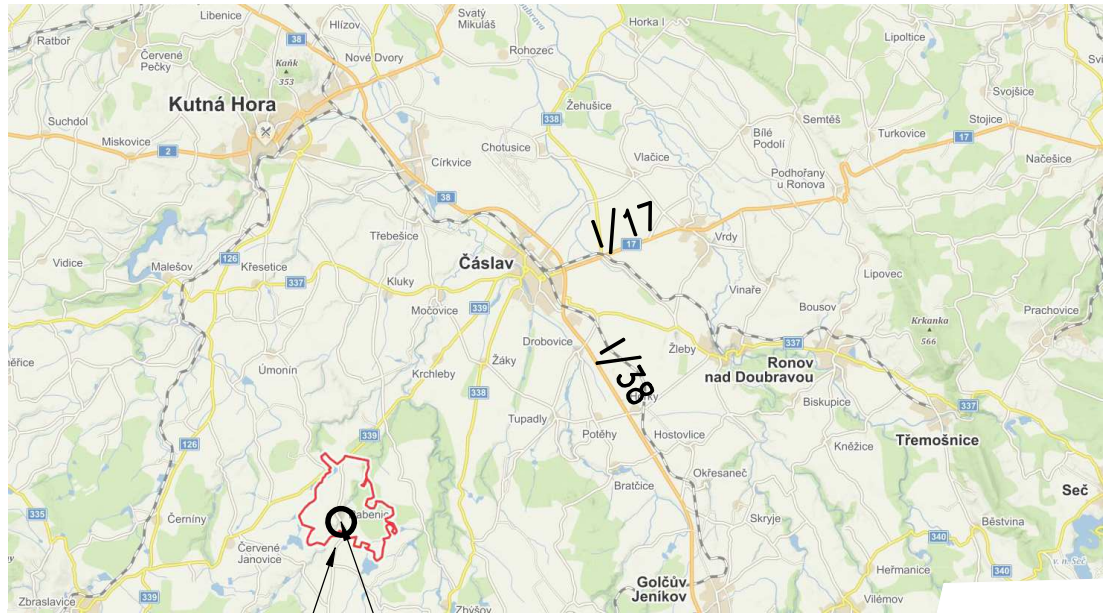

SIL. III/33838  
MOST EV. Č. 33838-1

1:10000

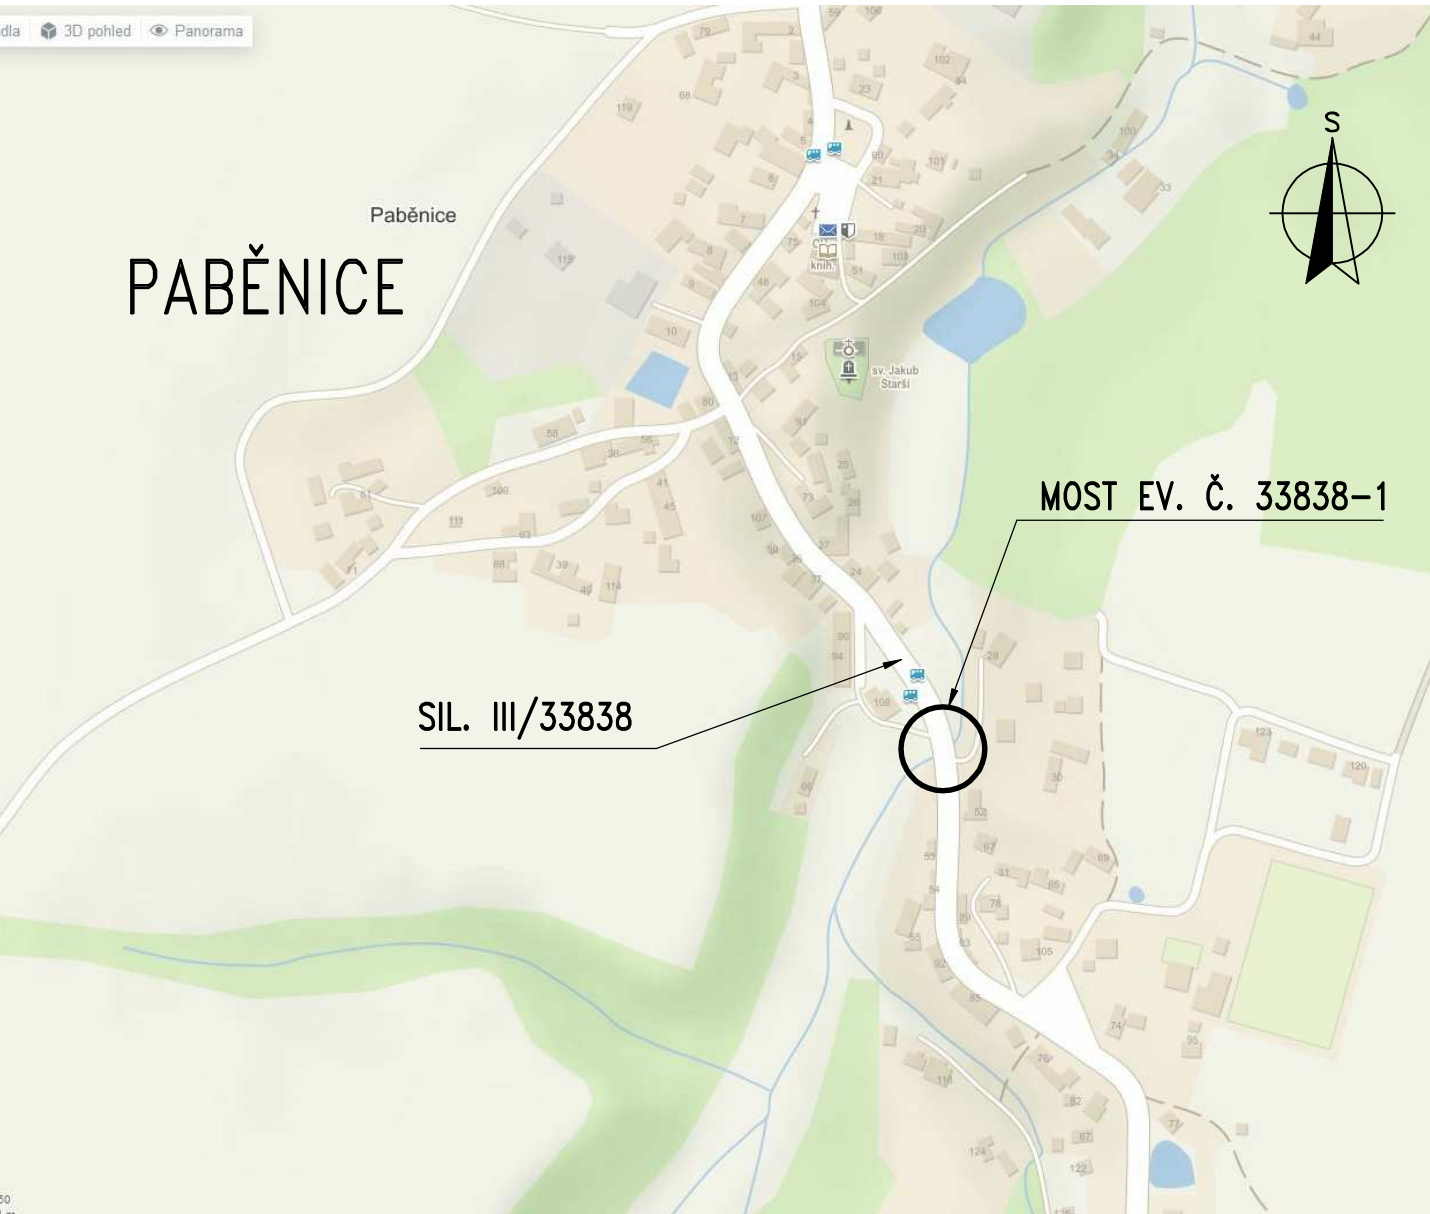


Akce: **III/33838 Paběnice,  
most ev. č. 33838-1\_PD**

Investor:  
**KRAJSKÁ SPRÁVA A ÚDRŽBA SILNIC STŘEDOČESKÉHO KRAJE**  
ZBOROVSKÁ 11  
150 21 PRAHA 5



Souřadnicový systém: S-JTSK  
Výškový systém: Bpv

Číslo zakázky:	18 145 00	HIP:	Ing. Lukáš PROCHÁZKA	 Praha 4, Bezová 1658, 147 14 tel: +420 244062215 fax: +420 244461038
Schválil:	Ing. Václav HVÍZDAL	Zodp. projektant:	Ing. Lukáš PROCHÁZKA	
241096735, vhw@pontex.cz		702033396, LPr@pontex.cz		
Tech. kontrola:	Ing. Kamil PEJCHAL	Vypracoval:	Ing. Lukáš PROCHÁZKA	
602619785, kpe@pontex.cz		702033396, LPr@pontex.cz		

Objednatel:	Středočeský kraj	Obec:	Paběnice	Kraj:	Středočeský
Akce:	III/33838 PABĚNICE, MOST EV. Č. 33838-1_PD			Datum	Stupeň
				2/2019	PDPS
				Souprava	Č. přílohy
Příloha:	CELKOVÁ (PŘEHLEDNÁ) SITUACE				A1