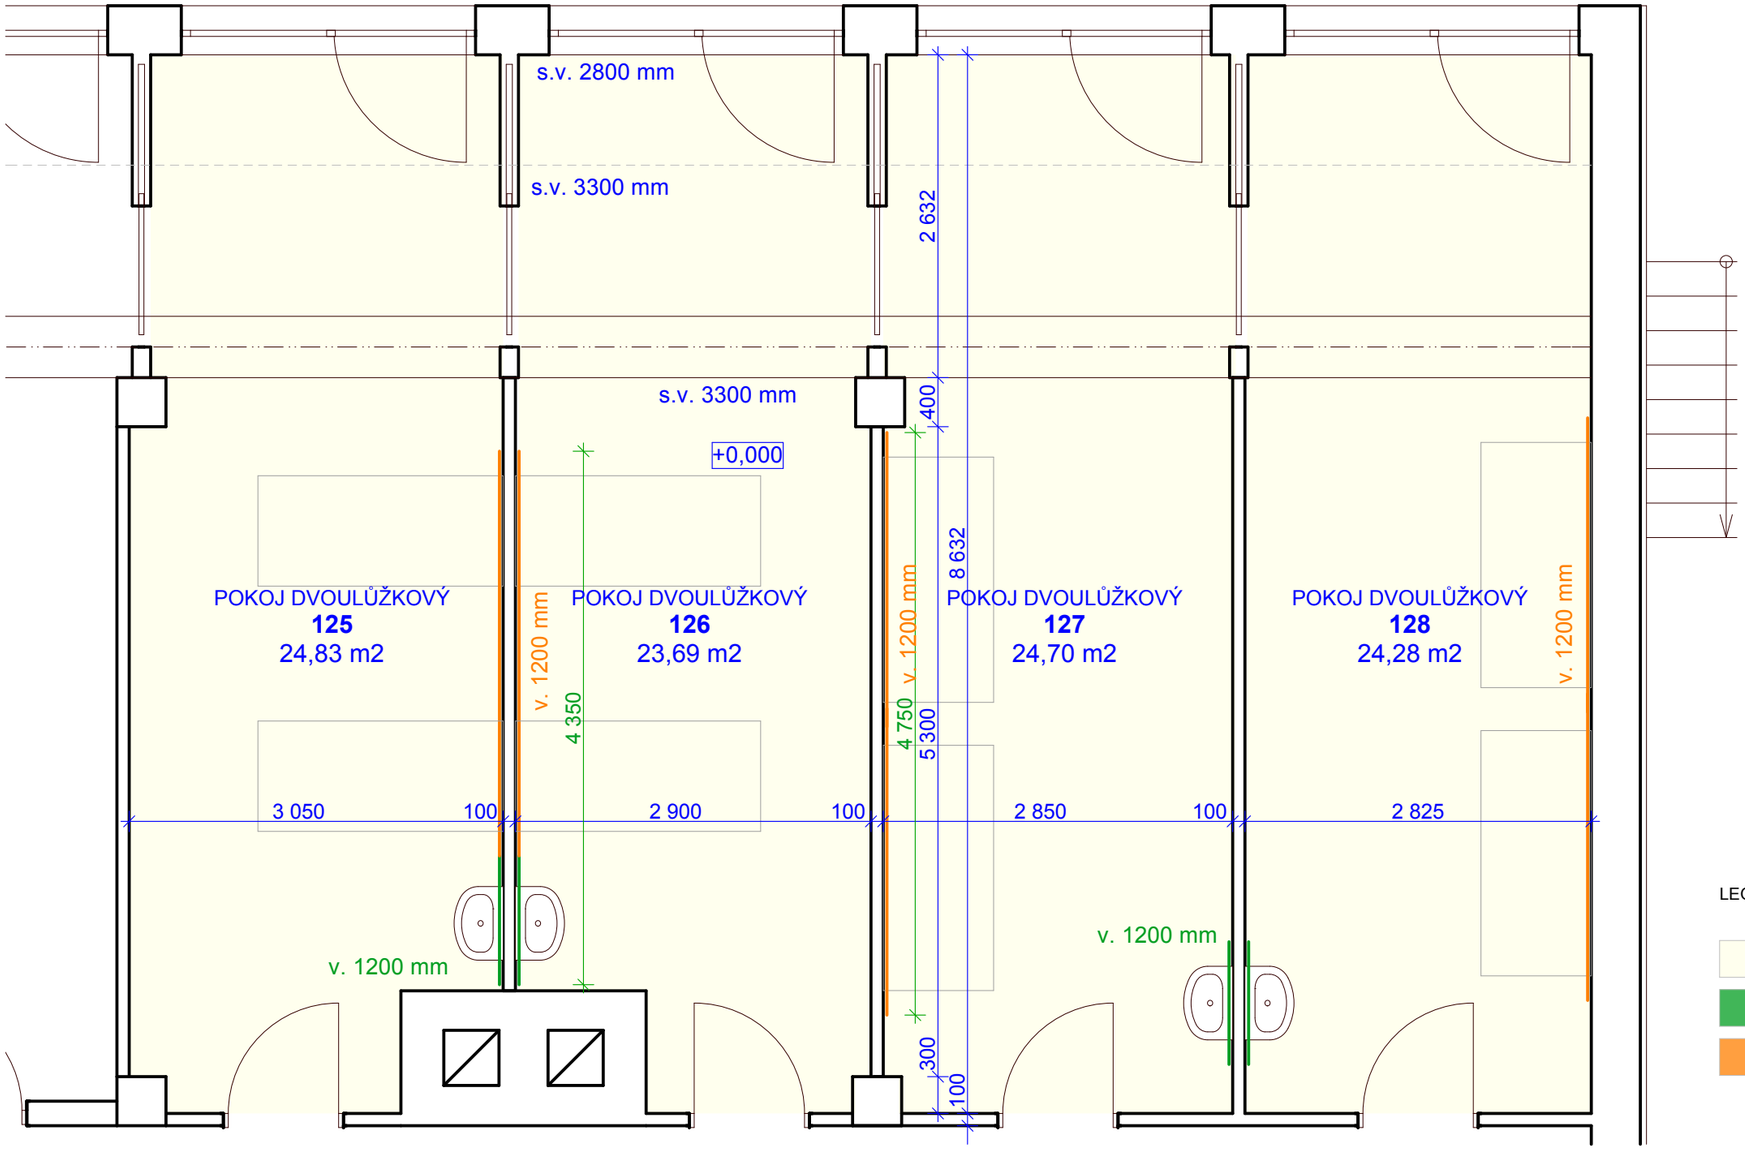

LEGENDA

- ODSTRANIT STÁVAJÍCÍ POVLAKOVÉ KRYTINY
- NOVÉ OBLOŽENÍ STĚN V HYGIENICKÉM ZÁZEMÍ - PVC
- NOVÉ OBLOŽENÍ STĚN U POSTELÍ - PVC

4 X POKOJ DVOULŮŽKOVÝ BEZ KOUPELNY A WC

N1 C TABULKA POKOJŮ 112 - 115, 1 NP V.B. kopie 1				
Č.M.	**ÚČEL MÍSTNOSTI**	**PLOCHA (m2)**	OBVOD (m)	PODLAHOVÁ KRYTINA
125	POKOJ DVOULŮŽKOVÝ	24,83	23,62	Linoleum
126	POKOJ DVOULŮŽKOVÝ	23,69	23,27	Linoleum
127	POKOJ DVOULŮŽKOVÝ	24,70	23,34	Linoleum
128	POKOJ DVOULŮŽKOVÝ	24,28	22,89	Linoleum

RAM projekt, s.r.o
Architektonická a projekční kancelář
Moravská 1540/18, 120 00 Praha 2 - Vinohrady www.ramprojekt.cz

5

investor	**Středočeský kraj, Zborovská 11, 150 21 Praha 5**		
akce	**Projektová dokumentace ke stavbě - Rekonstrukce pokojů domova seniorů - Kytín**	stavební úřad	Praha 5
stupeň DPS			
obsah	POKOJE 125 - 128 - 1NP VEDLEJŠÍ BUDOVA 1:50	č.v.	4
vedoucí projektant	Ing. Zora Havlíková	zak.číslo	22 001
spolupracovali	MgA. A. Havlík, MgA. M. Havlík	dat.	11/22