


ULOŽENÍ KANALIZAČNÍHO POTRUBÍ
Z PLASTU
POD KOMUNIKACÍ / VE VOLNÉM TERÉNU

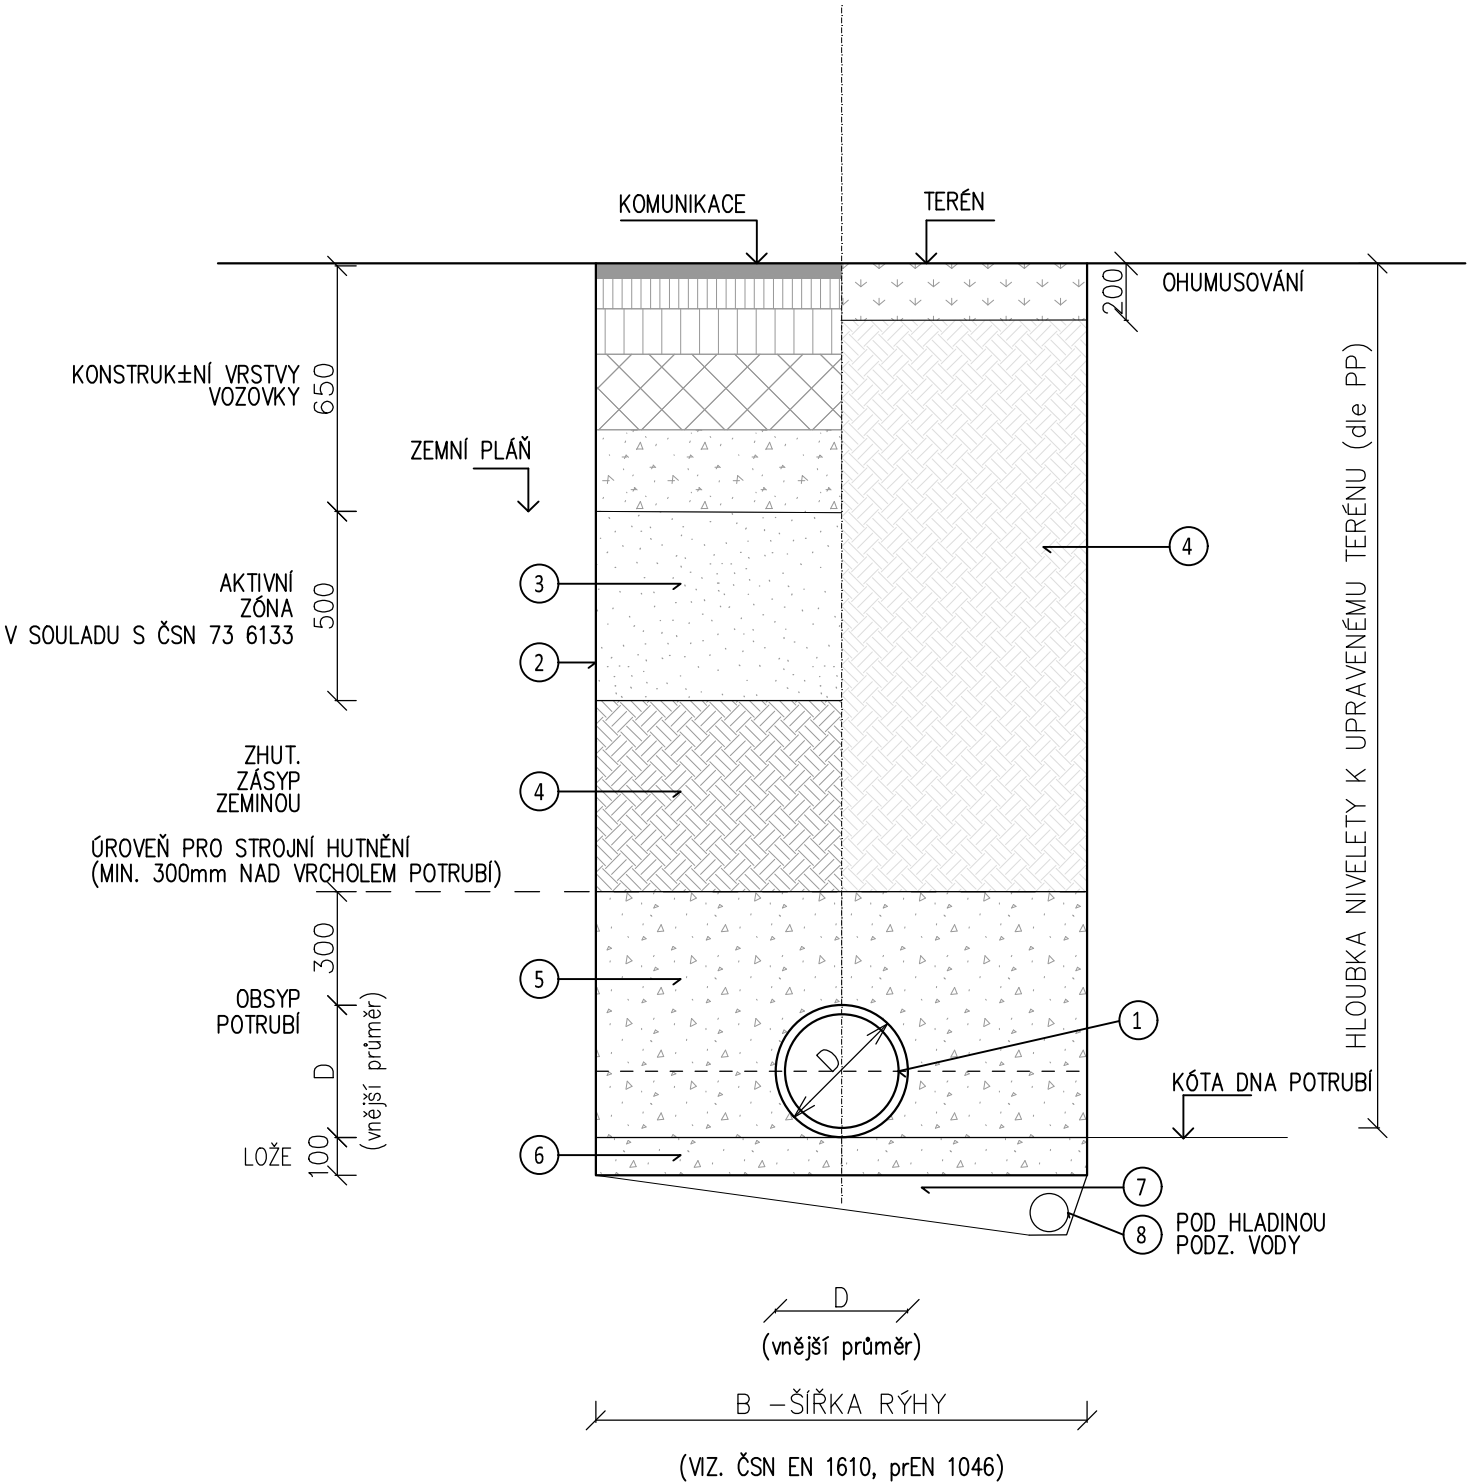

LEGENDA:

- ① KANALIZAČNÍ POTRUBÍ Z PLASTU
- ② PAŽENÍ PŘÍLOŽNÉ (NAD 5m HLOUBKY ZÁTAŽNÉ) – RÝHA BUDE PAŽENA OD HLOUBKY VÝKOPU 1,3 M
- ③ ZÁSYP HUTNĚNÝ PO VRSTVÁCH, AKTIVNÍ ZÓNA TL. 0,5m Z MATERIÁLU O OBJ. HM. >1600kg/m³, HUTNĚNÍ NA 100% PS
- ④ ZÁSYP HUTNĚNÝ PO VRSTVÁCH, V ROSTLÉM TERÉNU MIN. 92 % PS, V KOMUNIKACI A SDP MIN. 95 % PS
- ⑤ BOČNÍ A KRYCÍ OBSYP – PÍSEK, ŠTĚRKOPÍSEK FRAKCE 0–22 (příp. jiný vhodný materiál dle ČSN EN 1610) HUTNĚNO NA 95%
- ⑥ LOŽE PRO POTRUBÍ – DOLNÍ VRSTVA – PÍSEK, ŠTĚRKOPÍSEK FRAKCE 0–8, HUTNĚNO NA 95% PS, TL. 100mm
- ⑦ ŠTĚRKOVÝ PODSYP TL. 50 AŽ 150mm (POD HLADINOU PODZ. VODY) MIN 95% PS

* MATERIÁL ZÁSYPU ODSOUHLASÍ GEOLOG STAVBY, NÁSLEDNĚ SCHVÁLÍ OBJEDNATEL A SPRÁVCE STAVBY

* DN – VNITŘNÍ PRŮMĚR, D – VNĚJŠÍ PRŮMĚR

Zhotovitel části PD:



projektová, průzkumná a konzultační společnost

PUDIS a.s., Podbabská 1014/20, 160 00 Praha 6
tel.: +420 267 004 111, www.pudis.cz, info@pudis.cz

Vypracoval: Ing.Olga Vajsová	Hlavní inženýr projektu: Ing. Michal Turek	Investor: Krajská správa a údržba silnic Středočeského kraje Zborovská 81/11 Praha 5 150 21
	Výrobní ředitel: Ing. Jan Vlček	
Odpovědný projektant: Ing. Richard Kuk	Ředitel společnosti: Ing. Martin Höfler	
Číslo zakázky: D20–030	Datum: 04/2022	

Akce: II/240 a II/101, přeložka silnic v úseku D7 –D8, II. etapa – Obchvat Kralup nad Vltavou – PD – představební příprava	Měřítko: –	Formát: 3xA4
	Stupeň: PDPS	Souprava:
	Příloha: S0 357 Odvodnění S0 102 – S0 357.1 Uložení potrubí	
	Číslo přílohy: 4	